



Nabovarsel

sendes til berørte naboer og gjenboere

Ved riving skal kreditorer med pengeheftelser i eiendommen varsles § 21-3

LINDÅS KOMMUNE	
Klasse:	
31.03.2017	
Ark saksnr	Leper nr
Saksh	Følgingskode

Til (nabo/gjenboer)
Lindås kommune Felles postmottak, Kvernhusmyrane 20 5914 ISDALSTØ

Som eier/fester av:			
Gnr.	Bnr.	Festenr.	Seksjonsnr.
133	106		
Eiendommens adresse			

Tiltak på eiendommen:			
Gnr.	Bnr.	Festenr.	Seksjonsnr.
133	71		
Eiendommens adresse			
Postnr.	Poststed		
5914	ISDALSTØ		
Kommune			
LINDÅS			
Eier/fester			
Lindås kommune			

Det varsles herved om			
<input type="checkbox"/> Nybygg	<input checked="" type="checkbox"/> Anlegg	<input type="checkbox"/> Endring av fasade	<input type="checkbox"/> Riving
<input type="checkbox"/> Påbygg/tilbygg	<input type="checkbox"/> Skilt/reklame	<input type="checkbox"/> Innhegning mot veg	<input type="checkbox"/> Bruksendring
<input type="checkbox"/> Midlertidig bygning, konstruksjon eller anlegg	<input type="checkbox"/> Antennesystem	<input type="checkbox"/> Oppretting/ending av matrikkelenhet (eiendomsdeling) eller bortfeste	<input type="checkbox"/> Annet

Dispensasjon etter plan- og bygningsloven kapittel 19			
<input type="checkbox"/> Plan- og bygningsloven med forskrifter	<input type="checkbox"/> Kommunale vedtekter	<input type="checkbox"/> Arealplaner	<input type="checkbox"/> Vegloven
			Vedlegg nr. B -

Arealdisponering			
Sett kryss for gjeldende plan			
<input checked="" type="checkbox"/> Arealdel av kommuneplan	<input type="checkbox"/> Reguleringsplan	<input type="checkbox"/> Bebyggelsesplan	
Navn på plan			


Beskriv nærmere hva nabovarslet gjelder	
Bygging av gangveg og HC-parkering, samt rullestolrampe ut i Hillandsvatnet	
Vedlegg nr. Q -	

Spørsmål vedrørende nabovarsel rettes til			
Foretak/tiltakshaver Lindås kommune			
Kontaktperson, navn Therese Urdahl Bratseth	E-post Therese.bratseth@lindas.kommune.no	Telefon 56375658	Mobil
Søknaden kan ses på hjemmeside: (ikke obligatorisk)		www.	


Merknader sendes til			
Eventuelle merknader skal være mottatt innen 2 uker etter at dette varsel er sendt. Ansvarlig søker/tiltakshaver skal sammen med søknad sende innkomne merknader og redegjøre for ev. endringer.			
Navn HR Prosjekt AS	Postadresse Gamlevegen 6A		
Postnr. 3550	Poststed GOL	E-post jri@hrprosjekt.no	

Vedlegg			
Beskrivelse av vedlegg	Gruppe	Nr. fra – til	Ikke relevant
Dispensasjonssøknad/vedtak	B	-	<input checked="" type="checkbox"/>
Situasjonsplan	D	1 – 1	<input type="checkbox"/>
Tegninger snitt, fasade	E	1 – 1	<input type="checkbox"/>
Andre vedlegg	Q	-	<input checked="" type="checkbox"/>

Underskrift		
Sted Gol	Dato 27.03.2017	Underskrift ansvarlig søker eller tiltakshaver <i>Jakob Rivedal</i>
		Gjentas med blokkbokstaver JOROLV RIVEDAL

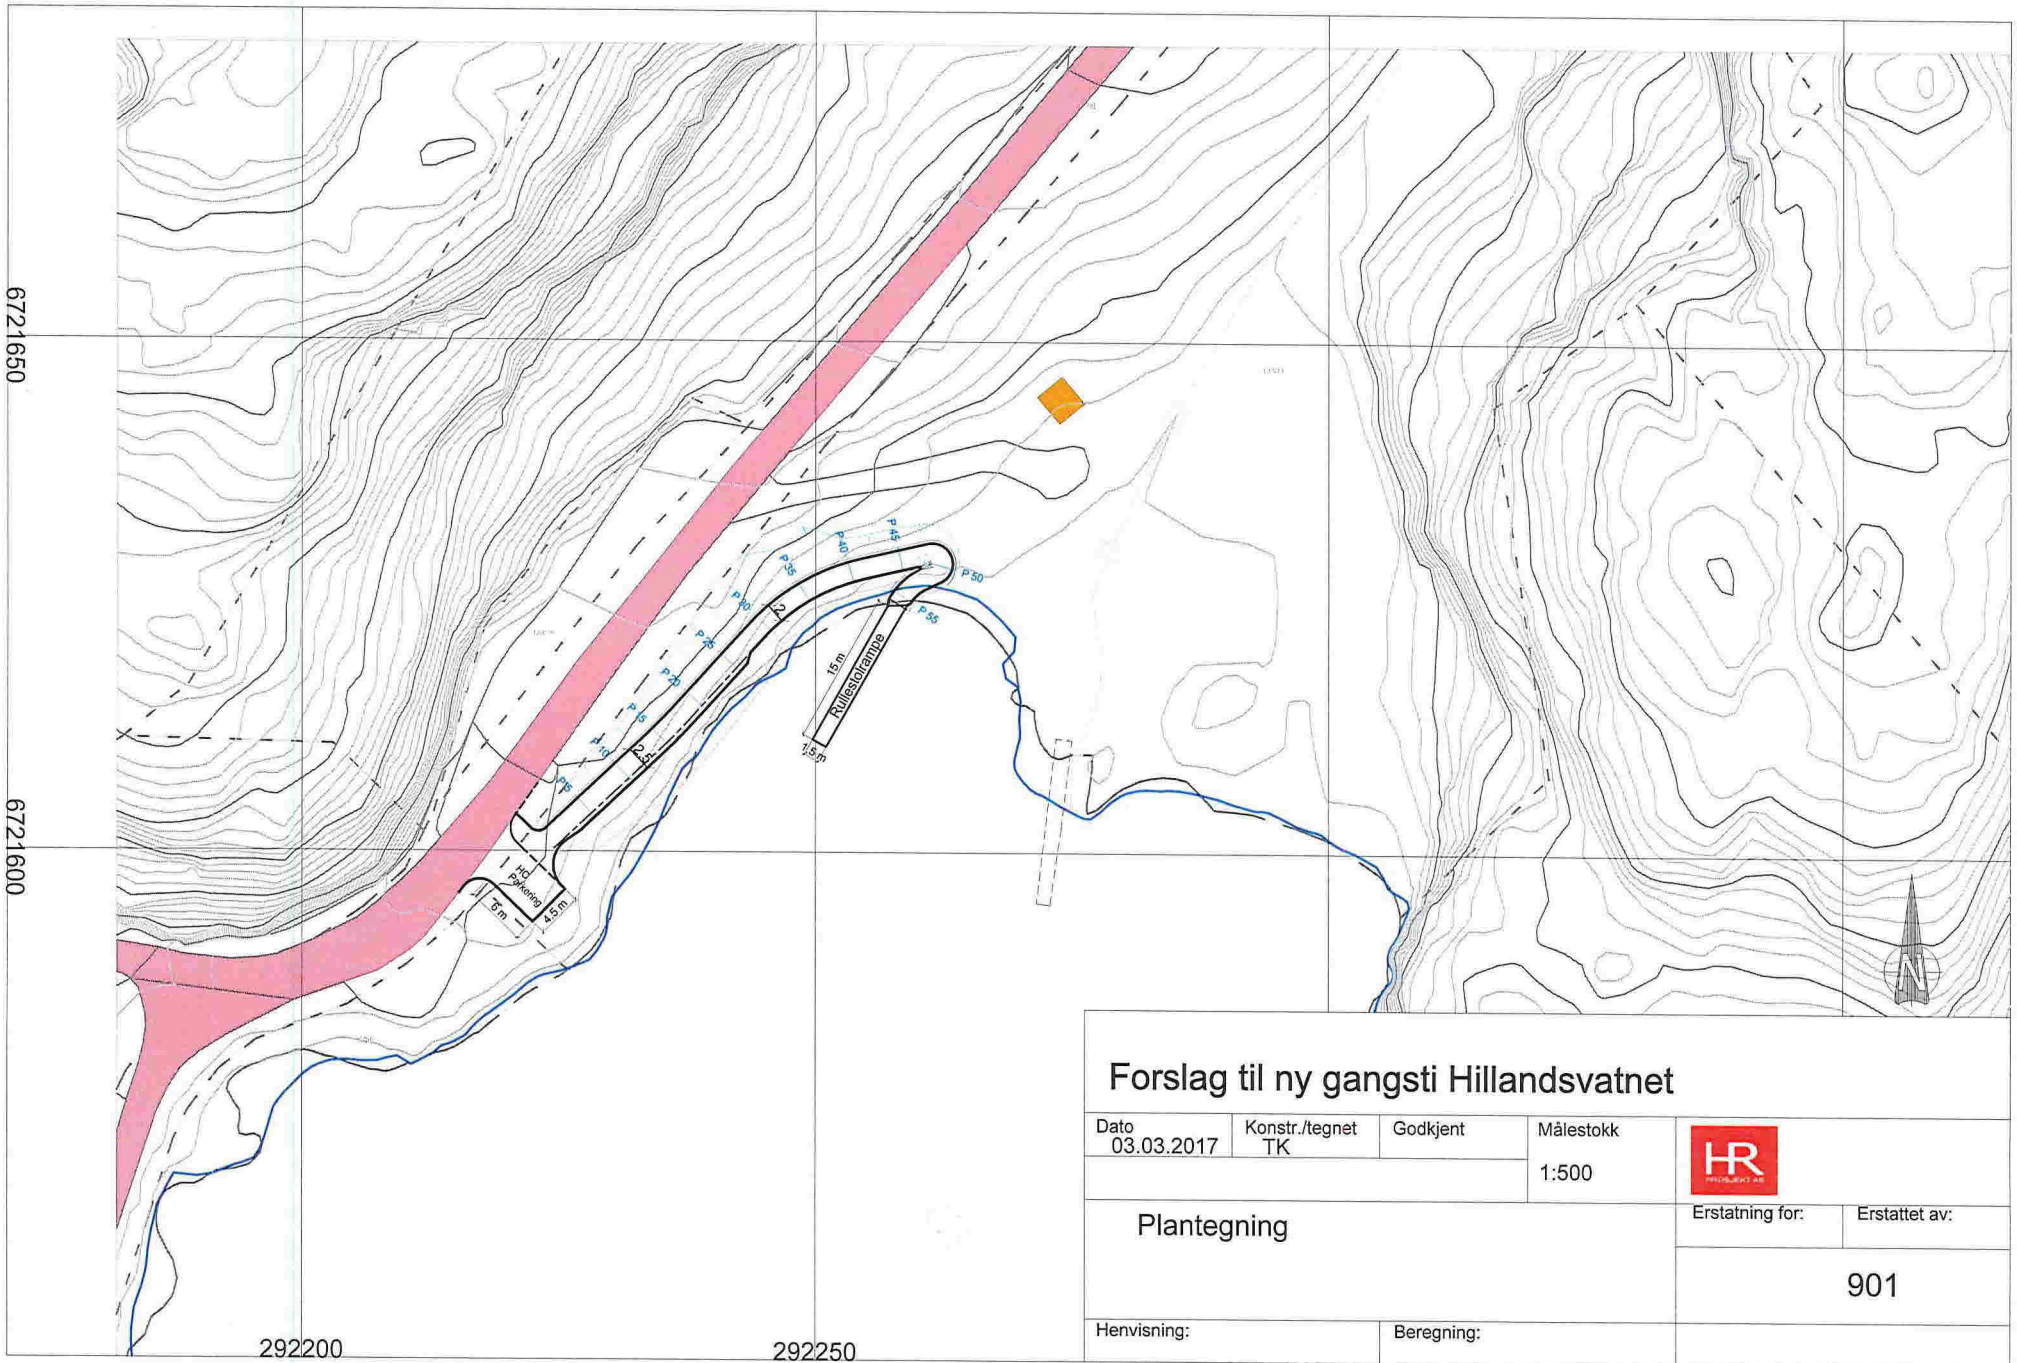

Forslag til ny gangsti Hillandsvatnet

Dato 03.03.2017	Konstr./tegnet TK	Godkjent	Målestokk 1:500	
Plantegning			Erstatning for:	
Henvising:		Beregning:		

D1

HOH.

90
80
70
60
50
40
30
20
10
0



PROFIL NR.	0.00	13.93	17.81	29.12	41.27	47.93	50.85	52.37	55.14	55.86
HOR. KURV.				R=20.00						
BREDDEUTV.										
TVERRFALL (1%=2mm)	3.0%									
H.kj.b.k.										
V.kj.b.k.	3.0%									
PROFIL H.	14.60	14.61	14.11	13.61	13.10	12.60	12.10	11.81		
TERRENG H.	14.60	14.38	13.55	12.92	12.51	12.15	11.81			
OVERBYGN.T.										

REV. ANT. REVIDERING GJELDER SIGN. DATO



TEGNET TK
KONTR. JR
MÅL 1:500
DATO 21.03.2017

Lengdeprofil gangsti

SAK NR. TEGN.NR. 202 REV.

E1

Nabovarsel

sendes til berørte naboer og gjenboere

Ved riving skal kreditorer med pengeheftelser i eiendommen varsles § 21-3

LINDÅS KOMMUNE	
Klassering	
31.03.2017	
Ark saknr.	Løpnr.
Saksh.	Angangskode



Til (nabo/gjenboer)
Lindås kommune vegvedlikehold Kvernhusmyrane 20 5914 ISDALSTØ

Som eier/fester av:			
Gnr.	Bnr.	Festenr.	Seksjonsnr.
133	106		
Eiendommens adresse			

Tiltak på eiendommen:			
Gnr.	Bnr.	Festenr.	Seksjonsnr.
133	71		
Eiendommens adresse			
Postnr.		Poststed	
5914		ISDALSTØ	
Kommune			
LINDÅS			
Eier/fester			
Lindås kommune			

Det varsles herved om			
<input type="checkbox"/> Nybygg	<input checked="" type="checkbox"/> Anlegg	<input type="checkbox"/> Endring av fasade	<input type="checkbox"/> Riving
<input type="checkbox"/> Påbygg/tilbygg	<input type="checkbox"/> Skilt/reklame	<input type="checkbox"/> Innhegning mot veg	<input type="checkbox"/> Bruksendring
<input type="checkbox"/> Midlertidig bygning, konstruksjon eller anlegg	<input type="checkbox"/> Antennesystem	<input type="checkbox"/> Oppretting/ending av matrikkelenhet (eiendomsdeling) eller bortfeste	<input type="checkbox"/> Annet
Dispensasjon etter plan- og bygningsloven kapittel 19			
<input type="checkbox"/> Plan- og bygningsloven med forskrifter	<input type="checkbox"/> Kommunale vedtekter	<input type="checkbox"/> Arealplaner	<input type="checkbox"/> Vegloven
			Vedlegg nr. B -

Arealdisponering			
Sett kryss for gjeldende plan			
<input checked="" type="checkbox"/> Arealdel av kommuneplan	<input type="checkbox"/> Reguleringsplan	<input type="checkbox"/> Bebyggelsesplan	
Navn på plan			


Beskriv nærmere hva nabovarslet gjelder	
Bygging av gangveg og HC-parkering, samt rullestolrampe ut i Hillandsvatnet	
Vedlegg nr. Q -	

Spørsmål vedrørende nabovarsel rettes til			
Foretak/tiltakhaver Lindås kommune			
Kontaktperson, navn Therese Urdahl Bratseth	E-post Therese.bratseth@lindas.kommune.no	Telefon 56375658	Mobil
Søknaden kan ses på hjemmeside: (ikke obligatorisk)		www.	


Merknader sendes til			
Eventuelle merknader skal være mottatt innen 2 uker etter at dette varsel er sendt. Ansvarlig søker/tiltakhaver skal sammen med søknad sende innkomne merknader og redegjøre for ev. endringer.			
Navn HR Prosjekt AS		Postadresse Gamlevegen 6A	
Postnr. 3550	Poststed GOL	E-post jri@hrprosjekt.no	

Vedlegg			
Beskrivelse av vedlegg	Gruppe	Nr. fra – til	Ikke relevant
Dispensasjonssøknad/vedtak	B	-	<input checked="" type="checkbox"/>
Situasjonsplan	D	1 – 1	<input type="checkbox"/>
Tegninger snitt, fasade	E	1 – 1	<input type="checkbox"/>
Andre vedlegg	Q	-	<input checked="" type="checkbox"/>

Underskrift		
Sted Gol	Dato 27.03.2017	Underskrift ansvarlig søker eller tiltakhaver
		Gjentas med blokkbokstaver JOROLV RIVEDAL

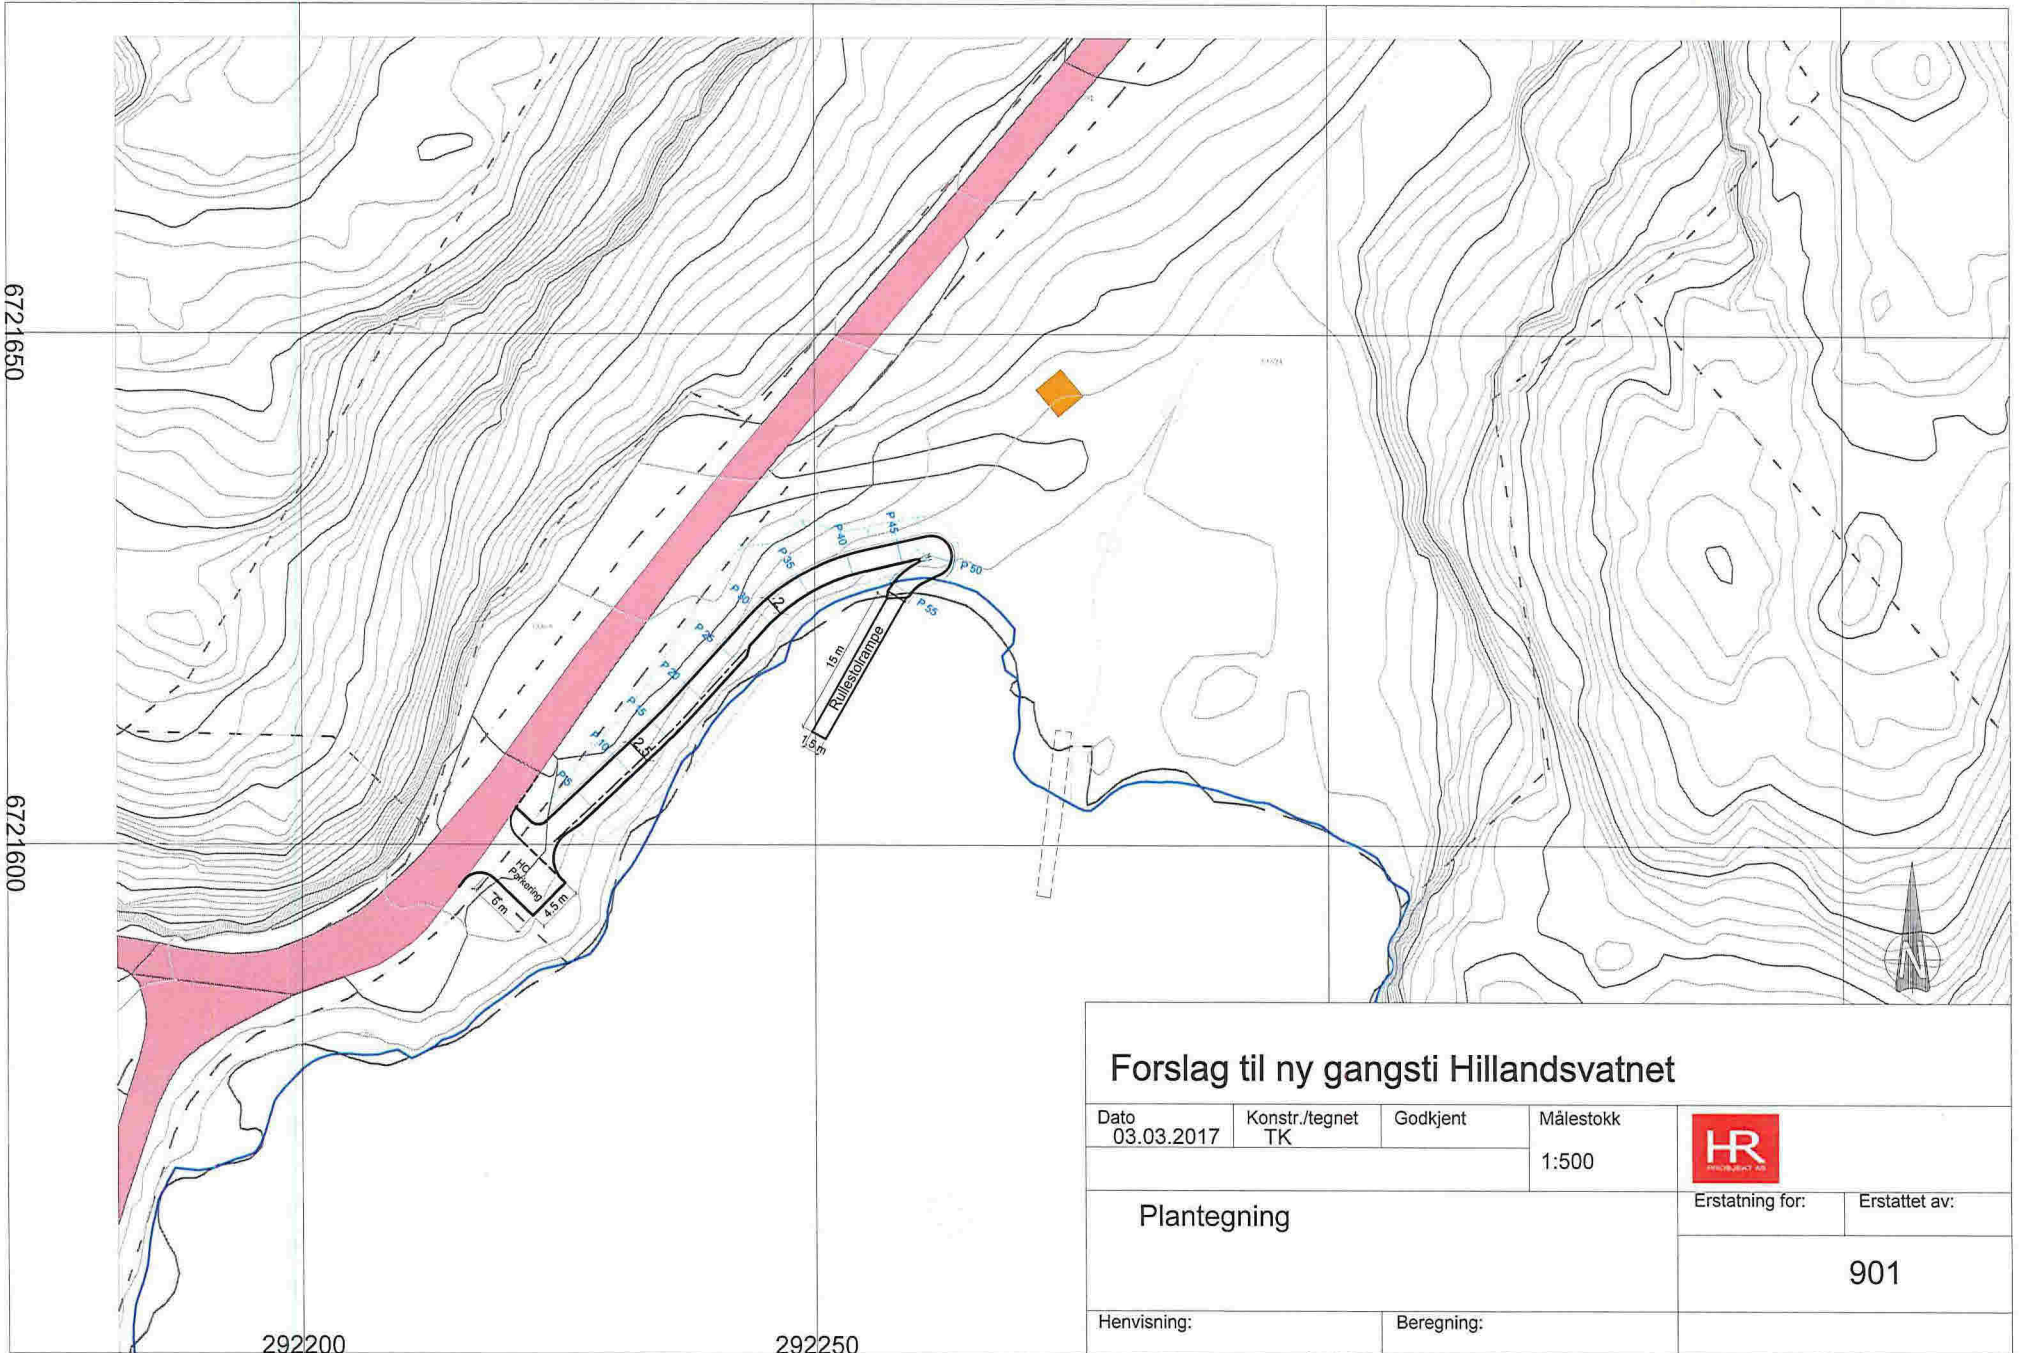

Forslag til ny gangsti Hillandsvatnet

Dato 03.03.2017	Konstr./tegnet TK	Godkjent	Målestokk 1:500	
Plantegning			Erstatning for:	
Henvising:		Beregning:		

D1

HOH.

90
80
70
60
50
40
30
20
10
0



PROFIL NR.	0.00	13.93	17.81	29.12	41.27	47.93	50.85	52.37	55.14	55.86
HOR. KURV.				R=20.00						
BREDDEUTV.										
TVERRFALL (1%=2mm)	3.0%									
H.kj.b.k.										
V.kj.b.k.	3.0%									
PROFIL H.	14.60	14.61	14.11	13.61	13.10	12.60	12.10	12.15	11.81	
TERRENG H.	14.60	14.38	13.55	12.92	12.51	12.60	12.15	12.10	11.81	
OVERBYGN.T.										



TEGNET	TK
KONTR.	JR
MÅL	1:500
DATO	21.03.2017

REV. ANT.	REVIDERING GJELDER	SIGN.	DATO
Lengdeprofil gangsti			
SAK NR.	TEGN.NR.	REV.	
	202		

E1