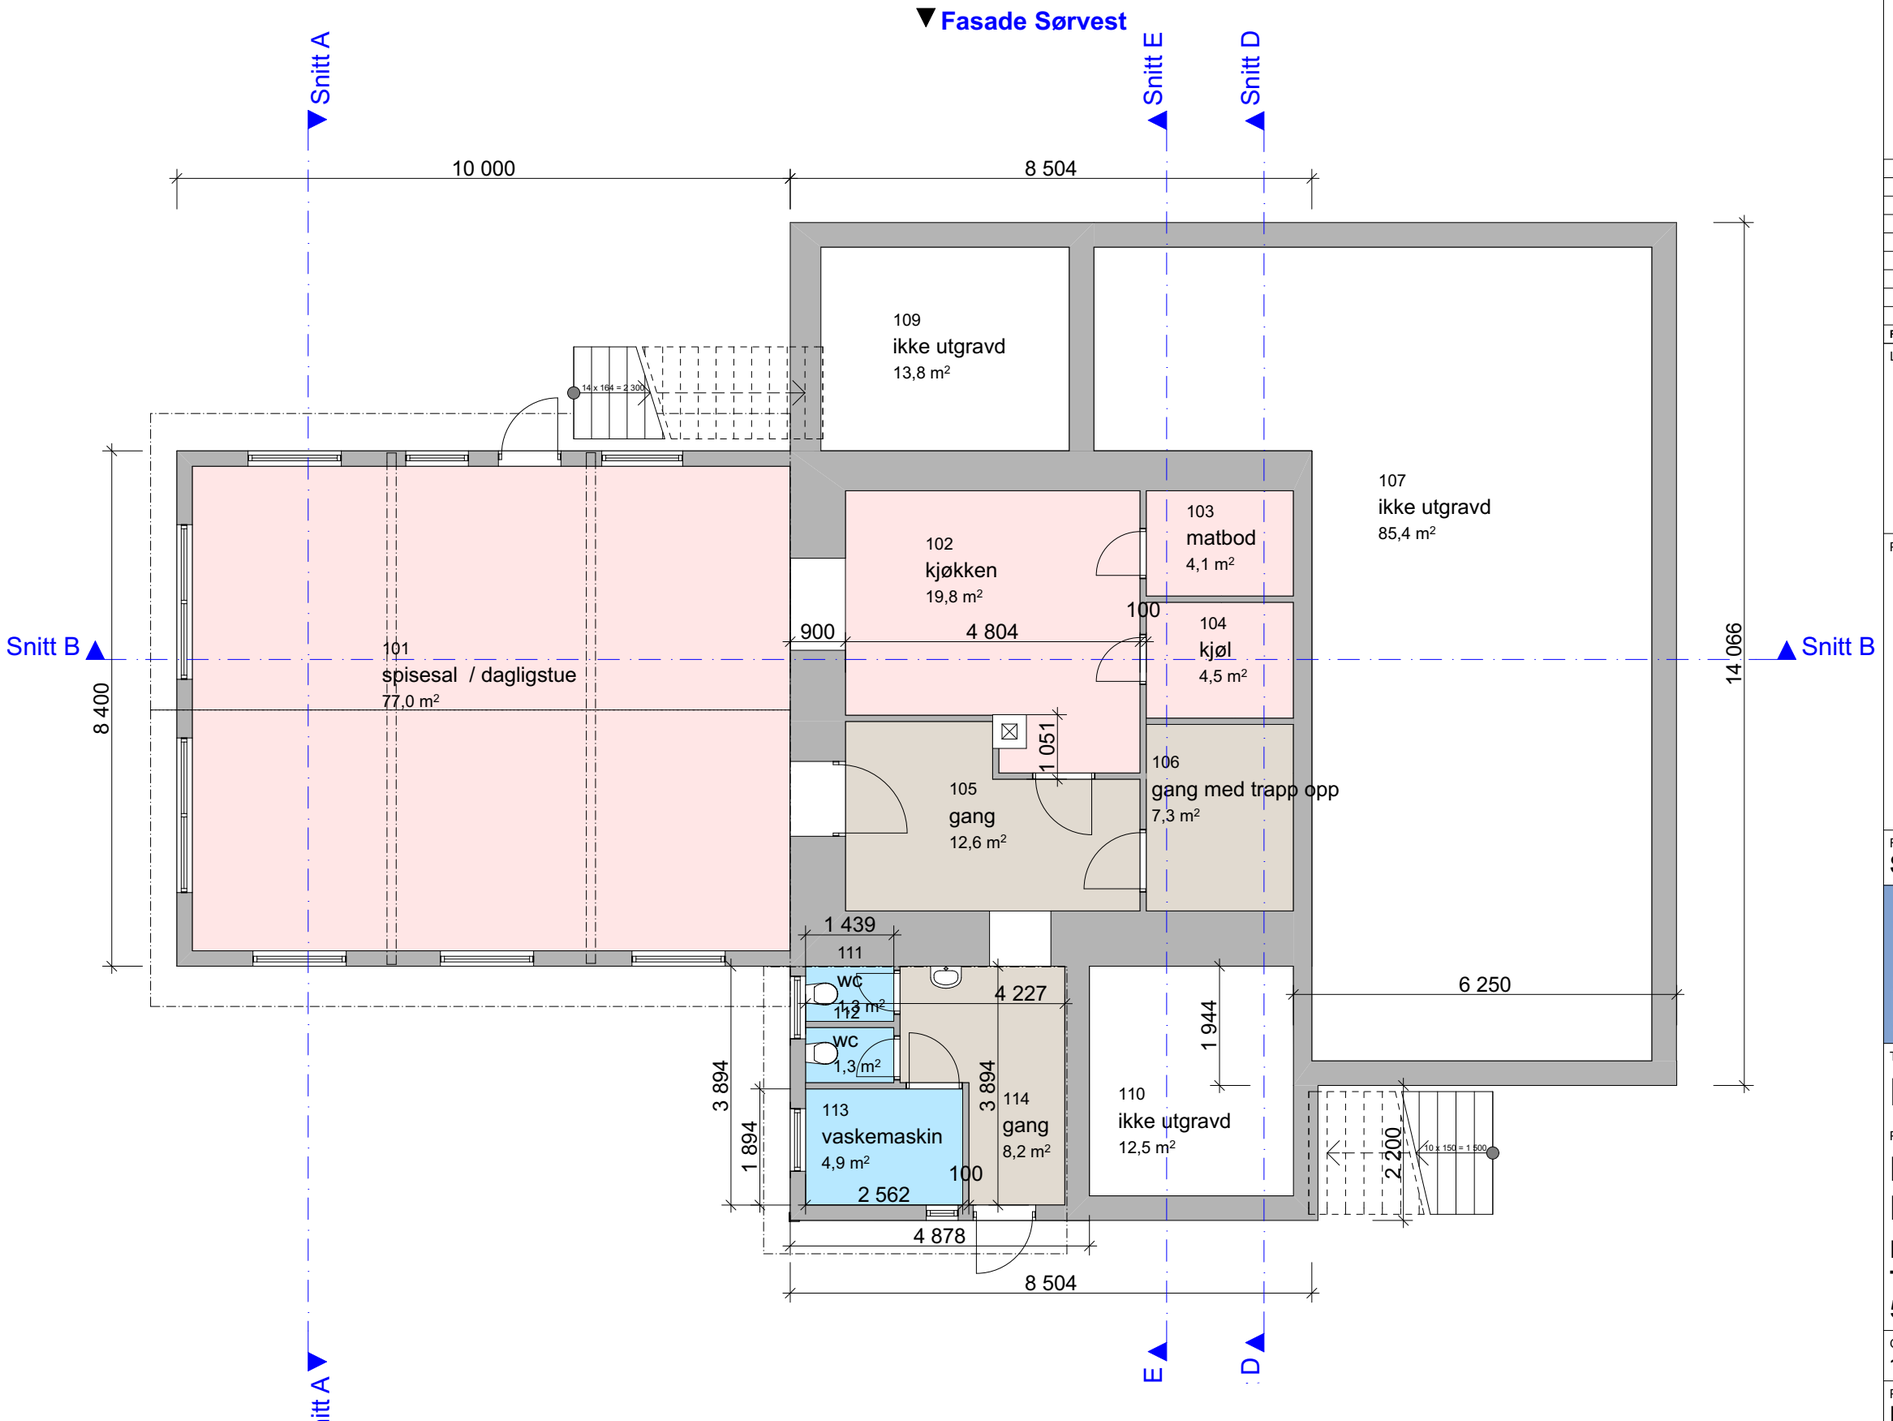

BIM-verktøy ArchiCAD 19 NOR Filplassering: C:\Users\lydleit\Desktop\Rusomsorg vest\Zoar Rusomsorg vest hovedhus.pln

Tegningsnr.
E - 1

Revisjon nr.

Type tegning
Plan 1. Etasje

Rev	Nr	Beskrivelse	Dato	Sign	Kontr

Lokalisering:

Prosjekteringsgruppen

ARK : Lyder K Leithaug
Bønesskogen 3B
5154 Bønes
Tlf.: 920 13 472
lyderkonrad@gmail.com

RIB : Rådg. ing. Bygg
RIBveien18
0000 RIBbyen
Tlf: 000 00 000
rib@ribfirma.no

RIE : Rådg. ing. Elektro
RIEveien18
0000 RIEbyen
Tlf: 000 00 000
rie@riefirma.no

RIV : Rådg. ing. VVS
RIVveien18
0000 RIVbyen
Tlf: 000 00 000
riv@rivfirma.no

Fase
Status

Tiltakshaver
Rusomsorg vest

Prosjekt
Hovedbygget
Kontor- hybler- møterom
Titlandsvegen 359
5912 Seim

Gnr./Bnr./Festenr.:
129/6

Prosjektnr.:
Prosjektnr.

Tegningsnr.:
E - 1

Type tegning:
Plan 1. Etasje

Godkjent

Kontroll prosjekt.
Sign. | Kontroll

Filnavn
Zoar Rusomsorg vest hovedhus.pln

Dato
8.mars 2017

Målestokk
1:100

Kontroll utførende
Sign. | Kontroll

Prosjektnr. for prosjekterende/lev.

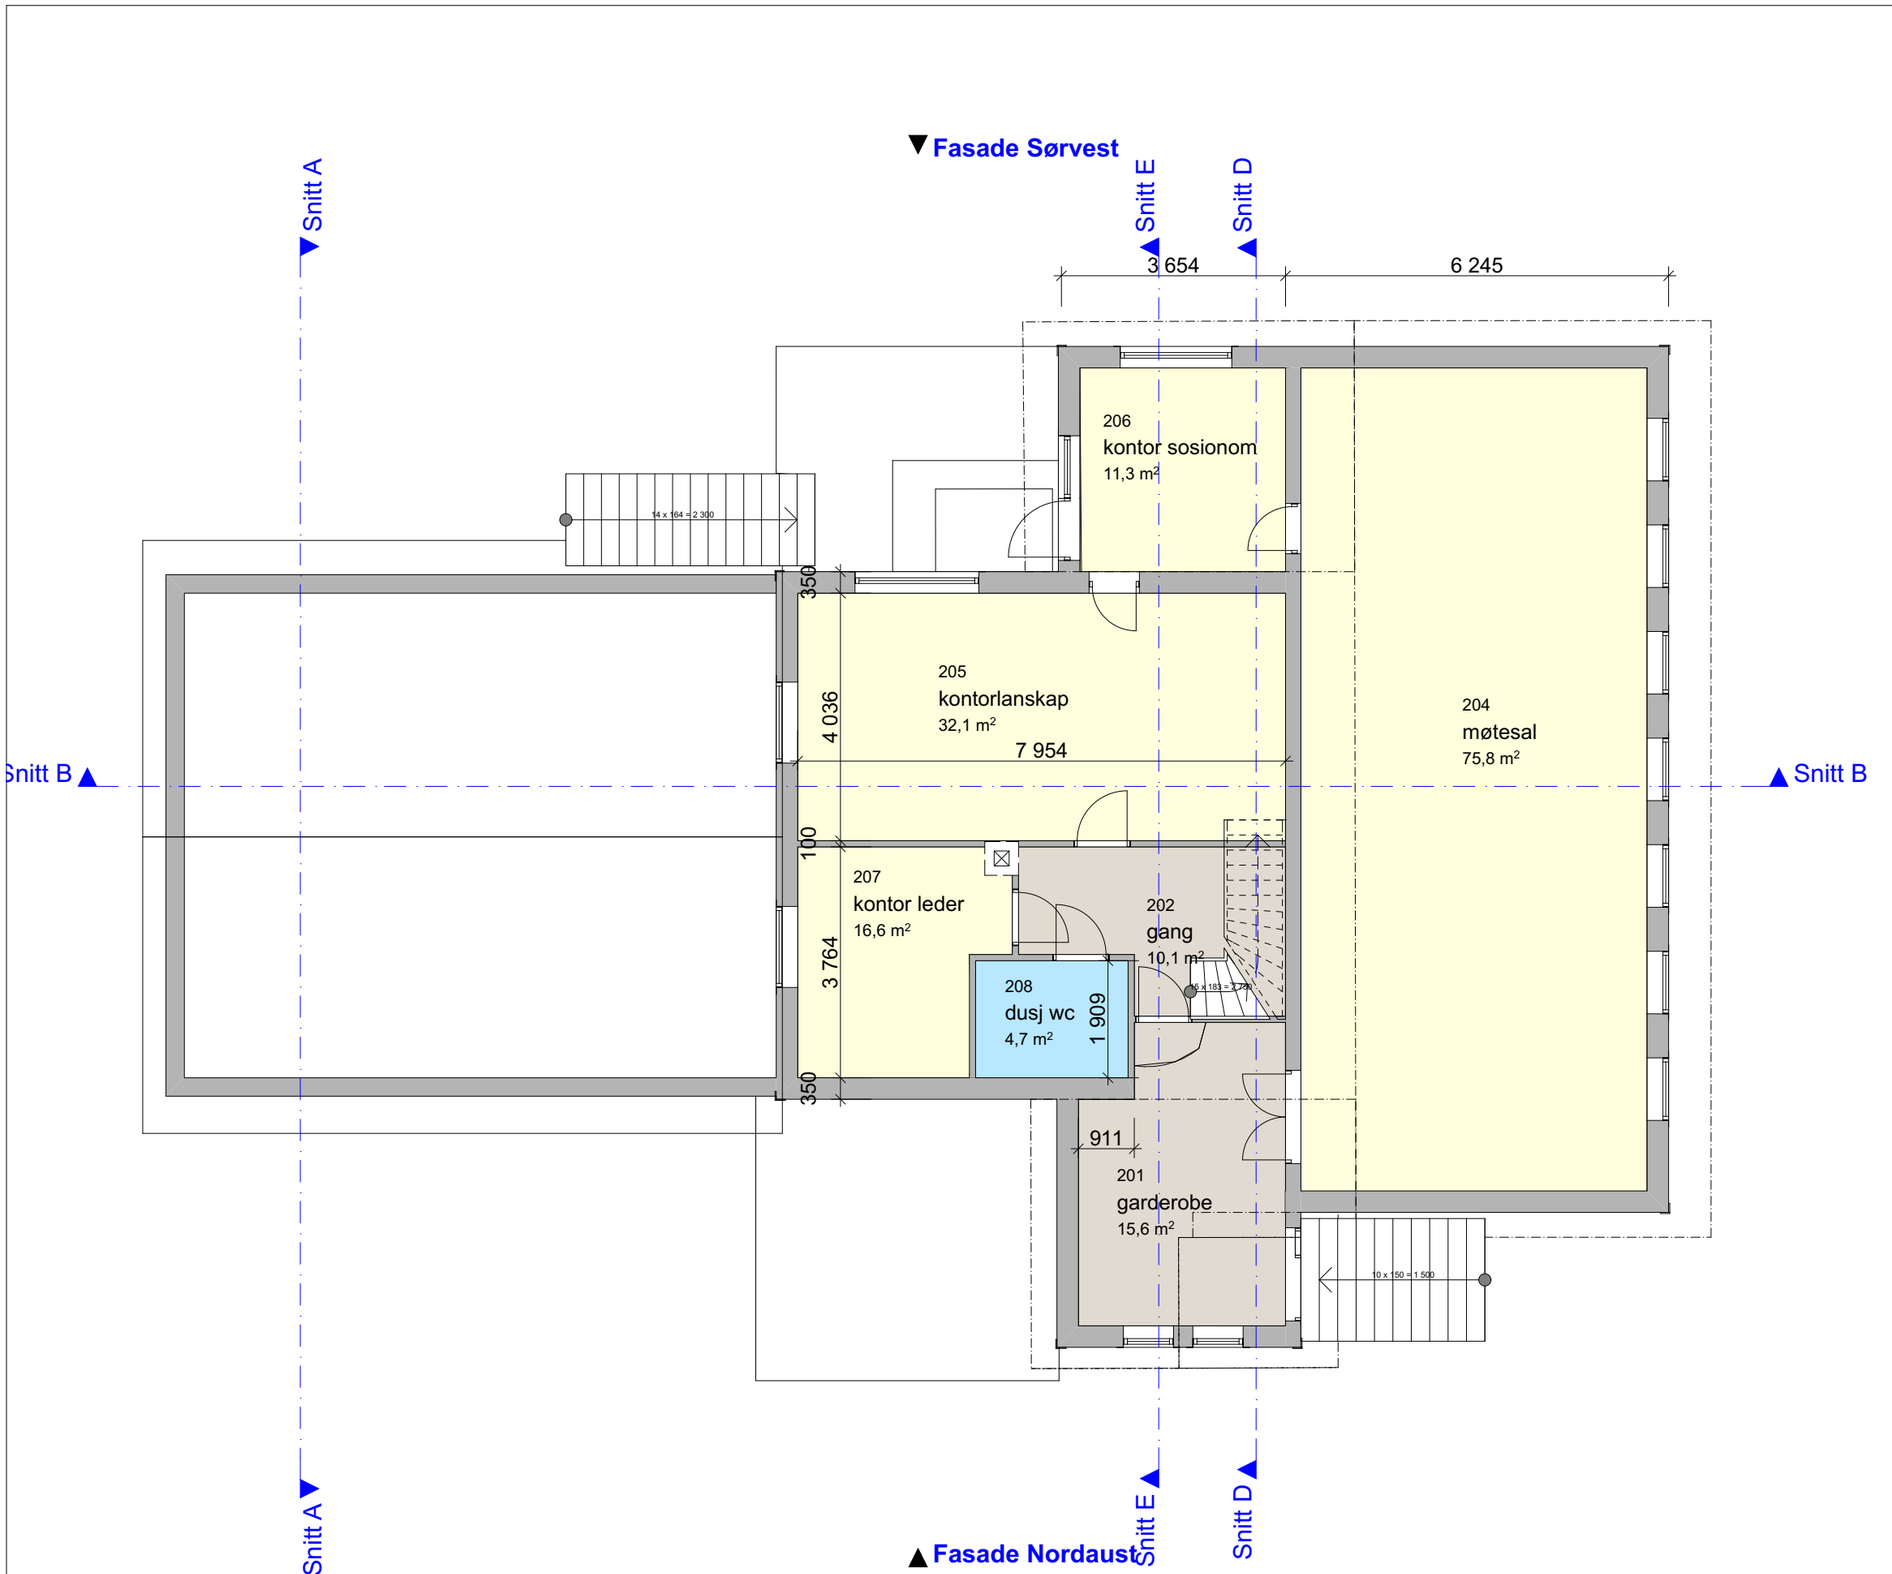

Tegningsnr.	Revisjon nr.
E - 2	

Type tegning
Plan 2. Etasje

Rev	Nr	Beskrivelse	Dato	Sign	Kontr

Lokalisering:

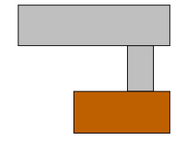

Prosjekteringsgruppen

ARK :	Lyder K Leithaug	Bønesskogen 3B 5154 Bønes Tlf.: 920 13 472 lyderkonrad@gmail.com
RIB :	Rådg. ing. Bygg	RIBveien18 0000 RIBbyen Tlf: 000 00 000 rib@ribfirma.no
RIE :	Rådg. ing. Elektro	RIEveien18 0000 RIEbyen Tlf: 000 00 000 rie@riefirma.no
RIV :	Rådg. ing. VVS	RIVveien18 0000 RIVbyen Tlf: 000 00 000 riv@rivfirma.no

Fase
Status

Tiltakshaver
Rusomsorg vest

Prosjekt
Hovedbygget
Kontor- hybler- møterom
Titlandsvegen 359
5912 Seim

Godkjent

Kontroll prosjekt.

Sign.	Kontroll

Filnavn
Zoar Rusomsorg vest hovedhus.pln

Dato
8.mars 2017

Målestokk
1:100

Kontroll utførende

Sign.	Kontroll

Gnr./Bnr./Festenr.:
129/6

Prosjektnr.:	Tegningsnr.:
Prosjektnr.	**E - 2**

Prosjektnr. for prosjekterende/lev.

Type tegning:
Plan 2. Etasje

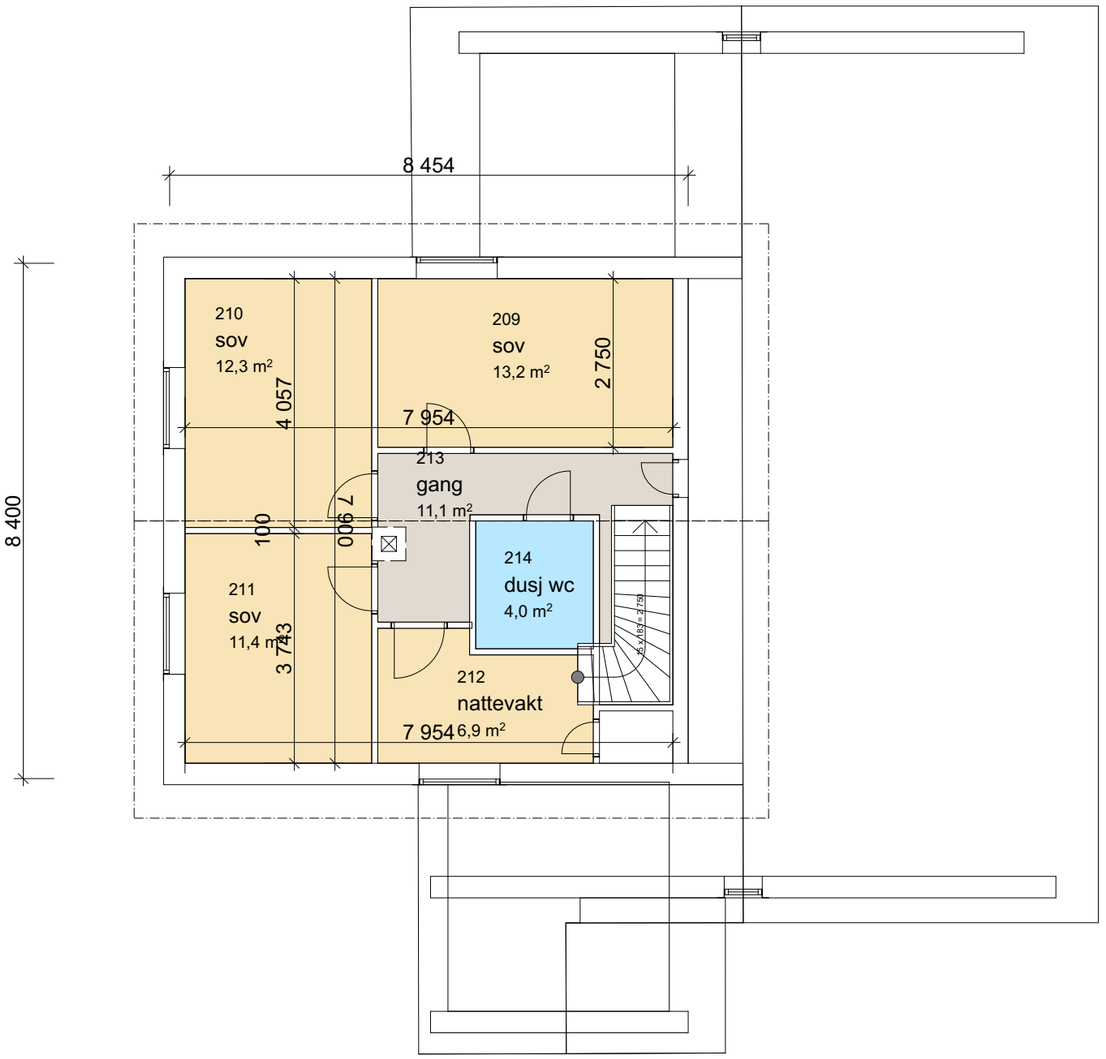

Tegningsnr.	Revisjon nr.
E - 3	

Type tegning
Plan 3. etasje

Rev	Nr	Beskrivelse	Dato	Sign	Kontr

Lokalisering:

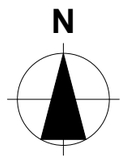

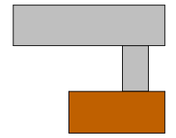

Prosjekteringsgruppen

●	**ARK :**	Lyder K Leithaug	Bønesskogen 3B 5154 Bønes Tlf.: 920 13 472 lyderkonrad@gmail.com
○	**RIB :**	Rådg. ing. Bygg	RIBveien18 0000 RIBbyen Tlf: 000 00 000 rib@ribfirma.no
○	**RIE :**	Rådg. ing. Elektro	RIEveien18 0000 RIEbyen Tlf: 000 00 000 rie@riefirma.no
○	**RIV :**	Rådg. ing. VVS	RIVveien18 0000 RIVbyen Tlf: 000 00 000 riv@rivfirma.no

Fase
Status

Tiltakshaver
Rusomsorg vest

Prosjekt
Hovedbygget
Kontor- hybler- møterom
Titlandsvegen 359
5912 Seim

Gnr./Bnr./Festenr.:
129/6

Prosjektnr.:	Tegningsnr.:
Prosjektnr.	**E - 3**

Type tegning:
Plan 3. etasje

Godkjent	
Kontroll prosjekt.	
Sign.	Kontroll
Filnavn: Zoar Rusomsorg vest hovedhus.pln	
Dato: 8.mars 2017	
Målestokk: **1:100**	
Kontroll utførende	
Sign.	Kontroll
Prosjektnr. for prosjekterende/lev.	

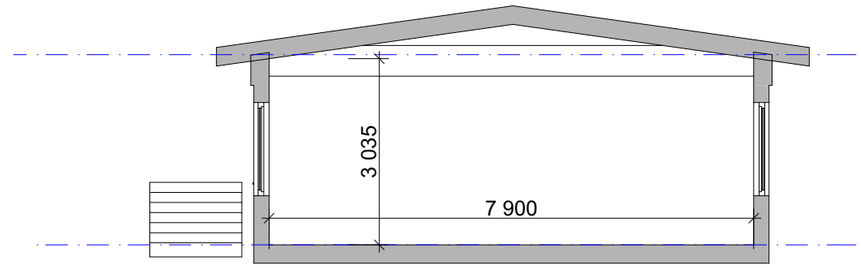

1:100 Snitt A

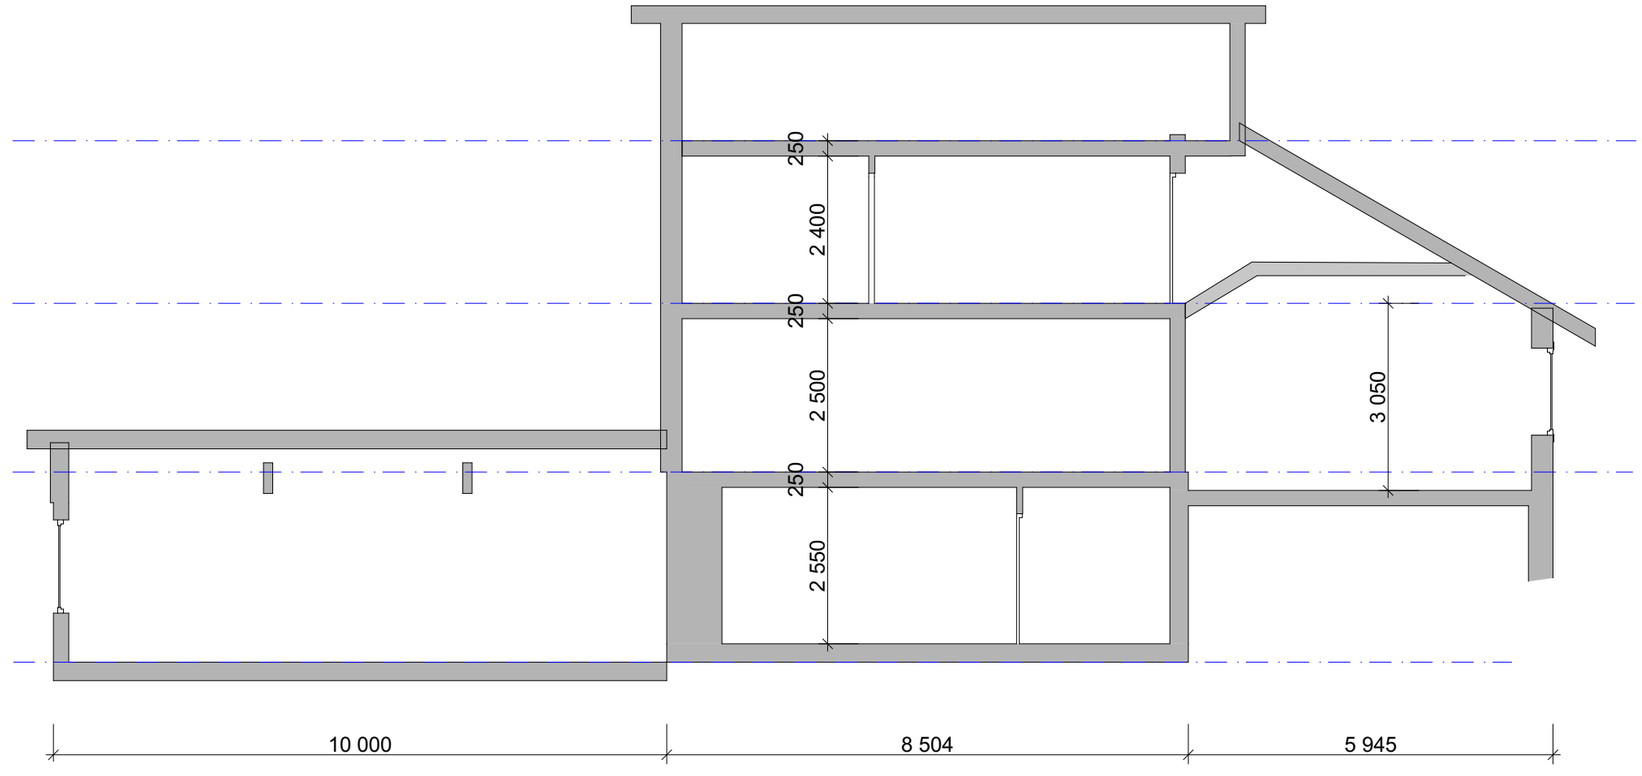

1:100 Snitt B

BIM-verktøy ArchiCAD 19 NOR Filplassering: C:\Users\lydleit\Desktop\Rusomsorg vest\Zoar Rusomsorg vest hovedhus.pln

Tegningsnr.
E - 4

Revisjon nr.

Type tegning
Snitt A og B

Rev	Nr	Beskrivelse	Dato	Sign	Kontr

Lokalisering:

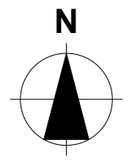

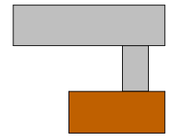

Prosjekteringsgruppen

● ARK : Lyder K Leithaug
Bønesskogen 3B
5154 Bønes
Tlf.: 920 13 472
lyderkonrad@gmail.com

○ RIB : Rådg. ing. Bygg
RIBveien18
0000 RIBbyen
Tlf: 000 00 000
rib@ribfirma.no

○ RIE : Rådg. ing. Elektro
RIEveien18
0000 RIEbyen
Tlf: 000 00 000
rie@riefirma.no

○ RIV : Rådg. ing. VVS
RIVveien18
0000 RIVbyen
Tlf: 000 00 000
riv@rivfirma.no

Fase
Status

Tiltakshaver
Rusomsorg vest

Prosjekt
Hovedbygget Kontor- hybler- møterom
Titlandsvegen 359
5912 Seim

Gnr./Bnr./Festenr.:
129/6

Prosjektnr.: **Prosjektnr.**

Tegningsnr.: **E - 4**

Type tegning:
Snitt A og B

Godkjent

Kontroll prosjekt.
Sign. | Kontroll

Filnavn
Zoar Rusomsorg vest hovedhus.pln

Dato
8.mars 2017

Målestokk
1:100

Kontroll utførende
Sign. | Kontroll

Prosjektnr. for prosjekterende/lev.

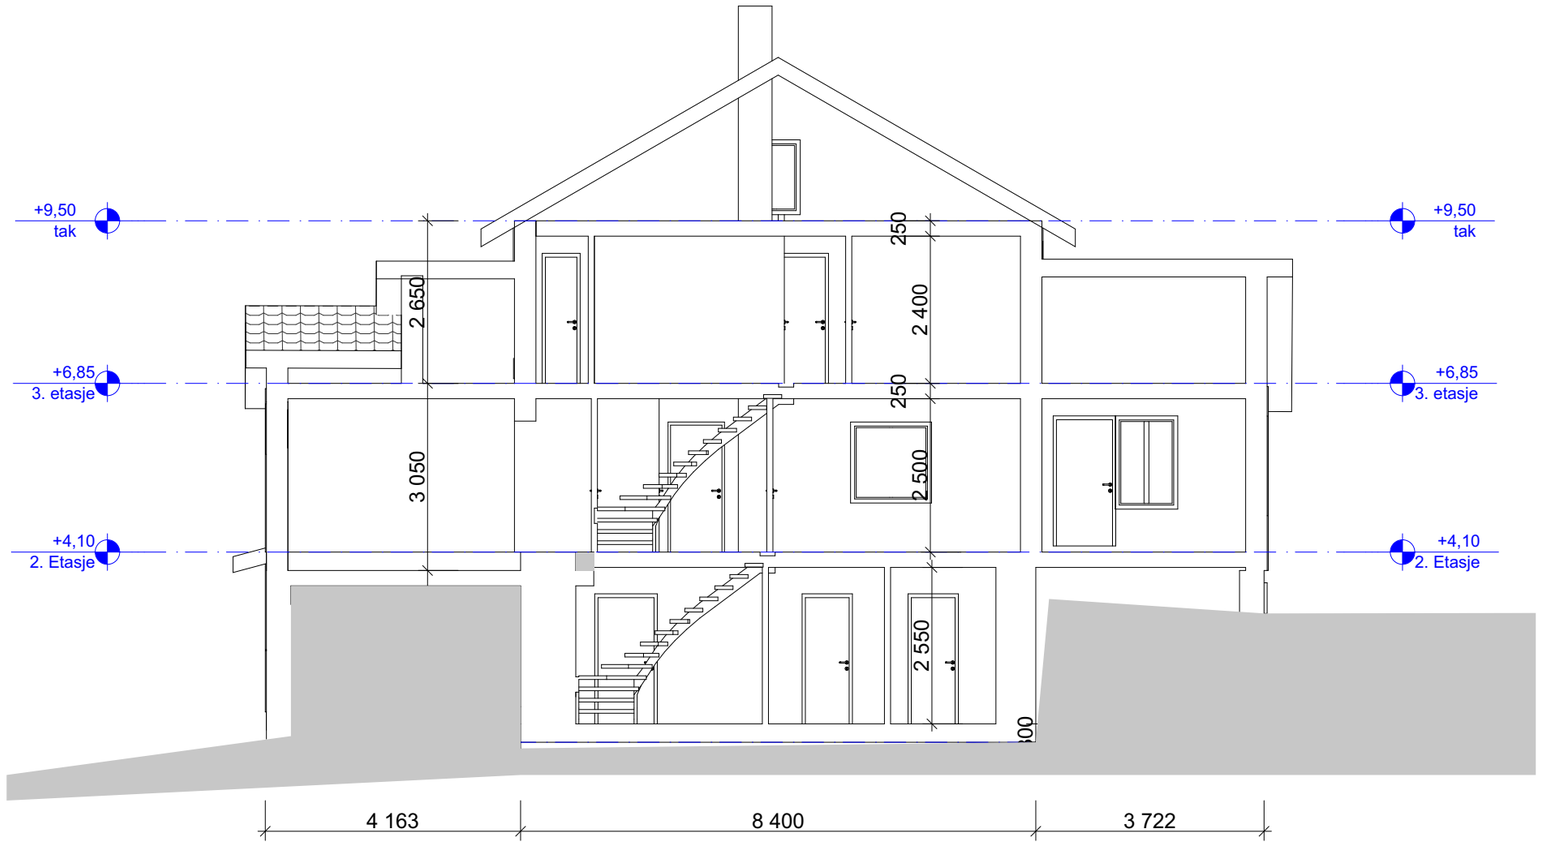

Tegningsnr.	Revisjon nr.
E - 5	

Type tegning
Snitt D

Rev	Nr	Beskrivelse	Dato	Sign	Kontr

Lokalisering:

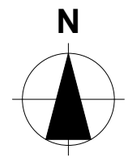

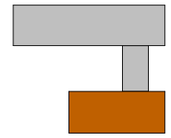

Prosjekteringsgruppen

●	**ARK :**	Lyder K Leithaug	Bønesskogen 3B 5154 Bønes Tlf.: 920 13 472 lyderkonrad@gmail.com
○	**RIB :**	Rådg. ing. Bygg	RIBveien18 0000 RIBbyen Tlf: 000 00 000 rib@ribfirma.no
○	**RIE :**	Rådg. ing. Elektro	RIEveien18 0000 RIEbyen Tlf: 000 00 000 rie@riefirma.no
○	**RIV :**	Rådg. ing. VVS	RIVveien18 0000 RIVbyen Tlf: 000 00 000 riv@rivfirma.no

Fase
Status

Tiltakshaver
Rusomsorg vest

Prosjekt
Hovedbygget
Kontor- hybler- møterom
Titlandsvegen 359
5912 Seim

Godkjent	
Kontroll prosjekt.	
Sign.	Kontroll
Filnavn: Zoar Rusomsorg vest hovedhus.pln	
Dato: 8.mars 2017	
Målestokk: **1:100**	
Kontroll utførende	
Sign.	Kontroll
Gnr./Bnr./Festenr.: **129/6**	
Prosjektnr.: **Prosjektnr.**	Tegningsnr.: **E - 5**
Type tegning: **Snitt D**	
Prosjektnr. for prosjekterende/lev.	

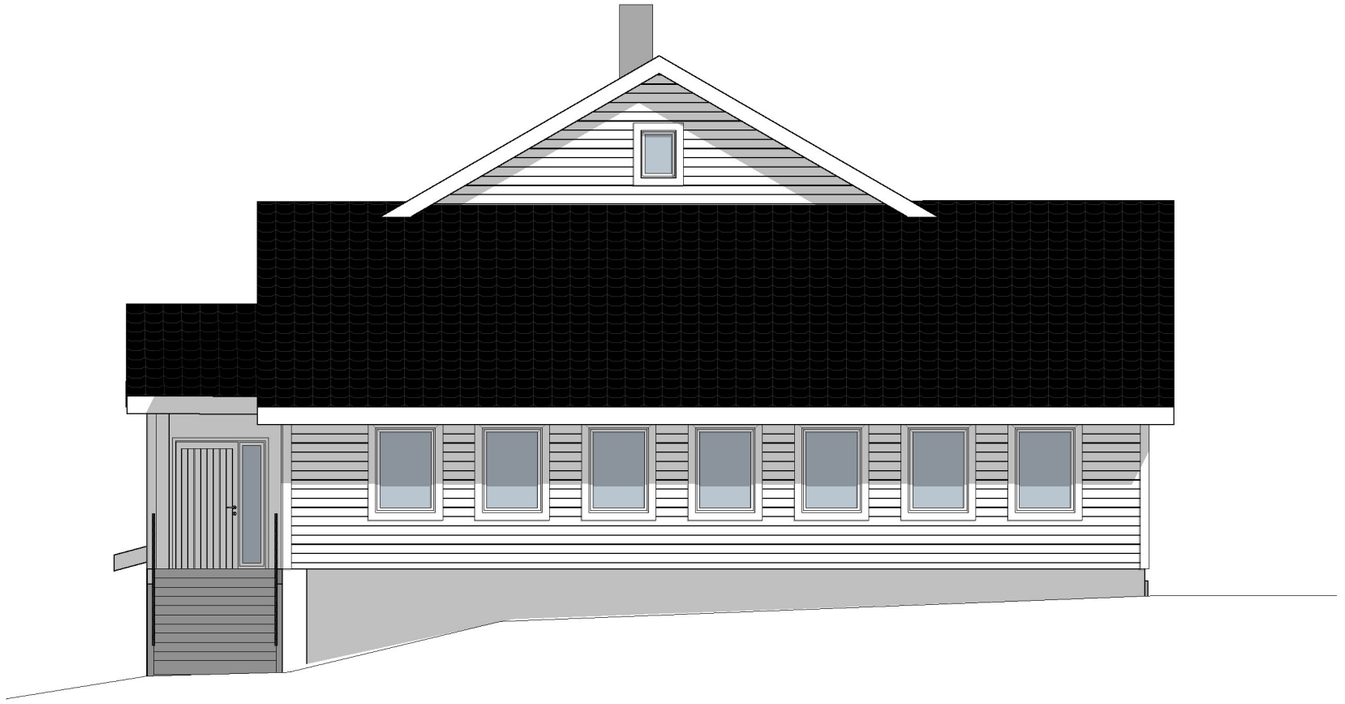

1:100 Fasade Nordvest

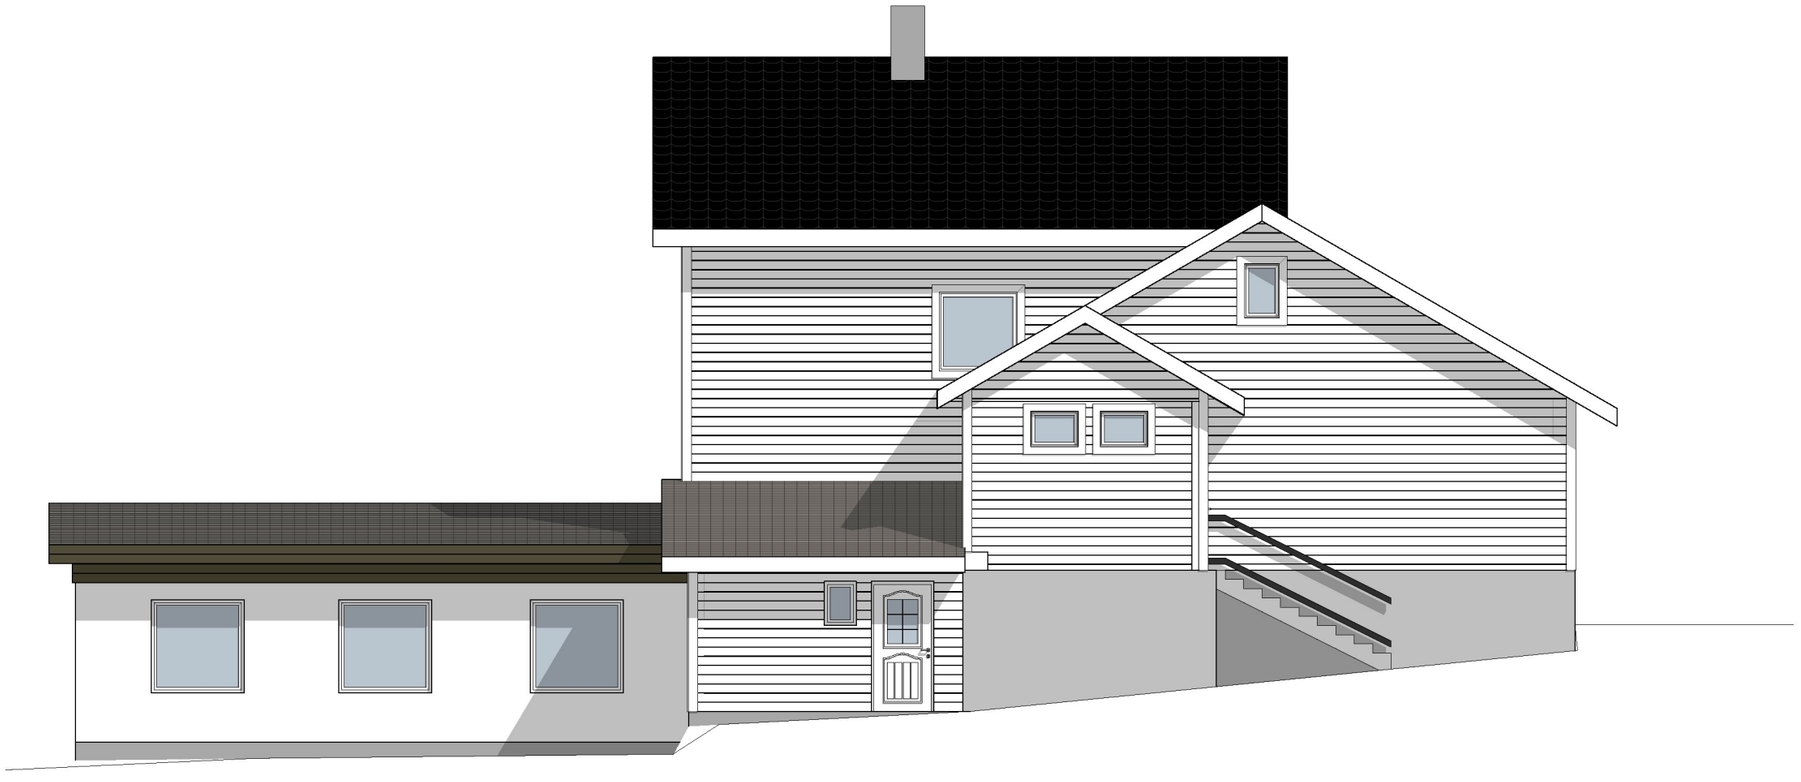

1:100 Fasade Nordaust

BIM-verktøy ArchiCAD 19 NOR Filplassering: C:\Users\lydleit\Desktop\Rusomsorg vest\Zoar Rusomsorg vest hovedhus.pln

Tegningsnr.
E - 6

Revisjon nr.

Type tegning
Fasader Nord

Rev	Nr	Beskrivelse	Dato	Sign	Kontr

Lokalisering:

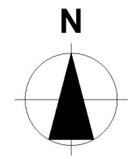

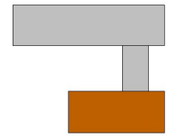

Prosjekteringsgruppen

●	ARK :	Lyder K Leithaug	Bønesskogen 3B 5154 Bønes Tlf.: 920 13 472 lyderkonrad@gmail.com
○	RIB :	Rådg. ing. Bygg	RIBveien18 0000 RIBbyen Tlf: 000 00 000 rib@ribfirma.no
○	RIE :	Rådg. ing. Elektro	RIEveien18 0000 RIEbyen Tlf: 000 00 000 rie@riefirma.no
○	RIV :	Rådg. ing. VVS	RIVveien18 0000 RIVbyen Tlf: 000 00 000 riv@rivfirma.no

Fase
Status

Tiltakshaver
Rusomsorg vest

Prosjekt
Hovedbygget
Kontor- hybler- møterom
Titlandsvegen 359
5912 Seim

Gnr./Bnr./Festenr.:
129/6

Prosjektnr.:
Prosjektnr.

Tegningsnr.:
E - 6

Type tegning:
Fasader Nord

Godkjent

Kontroll prosjekt.

Sign. | Kontroll

Filnavn
Zoar Rusomsorg vest hovedhus.pln

Dato
8.mars 2017

Målestokk
1:100

Kontroll utførende

Sign. | Kontroll

Prosjektnr. for prosjekterende/lev.

1:100 Fasade Søraust

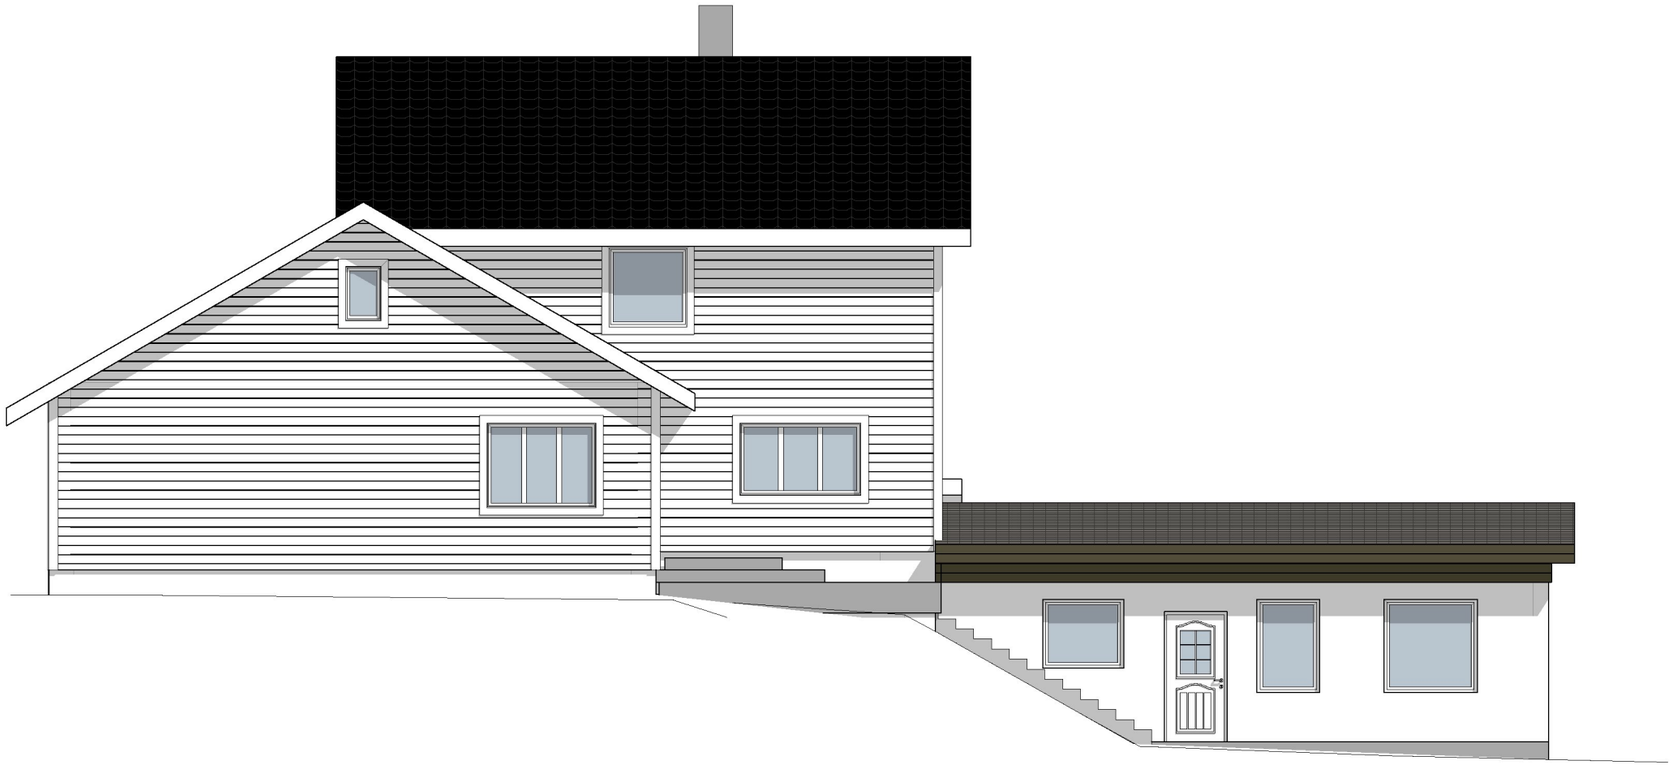

1:100 Fasade Sørvest

BIM-verktøy ArchiCAD 19 NOR Filplassering: C:\Users\lydleit\Desktop\Rusomsorg vest\Zoar Rusomsorg vest hovedhus.pln

Tegningsnr.
E - 7

Revisjon nr.

Type tegning
Fasader Sør

Rev	Nr	Beskrivelse	Dato	Sign	Kontr

Lokalisering:

N

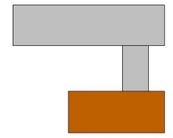

Prosjekteringsgruppen

● **ARK :** Lyder K Leithaug
Bønesskogen 3B
5154 Bønes
Tlf.: 920 13 472
lyderkonrad@gmail.com

○ **RIB :** Rådg. ing. Bygg
RIBveien18
0000 RIBbyen
Tlf: 000 00 000
rib@ribfirma.no

○ **RIE :** Rådg. ing. Elektro
RIEveien18
0000 RIEbyen
Tlf: 000 00 000
rie@riefirma.no

○ **RIV :** Rådg. ing. VVS
RIVveien18
0000 RIVbyen
Tlf: 000 00 000
riv@rivfirma.no

Fase
Status

Tiltakshaver
Rusomsorg vest

Prosjekt
Hovedbygget
Kontor- hybler- møterom
Titlandsvegen 359
5912 Seim

Gnr./Bnr./Festenr.:
129/6

Prosjektnr.:
Prosjektnr.

Tegningsnr.:
E - 7

Type tegning:
Fasader Sør

Godkjent

Kontroll prosjekt.

Sign. | Kontroll

Filnavn
Zoar Rusomsorg vest hovedhus.pln

Dato
8.mars 2017

Målestokk
1:100

Kontroll utførende

Sign. | Kontroll

Prosjektnr. for prosjekterende/lev.

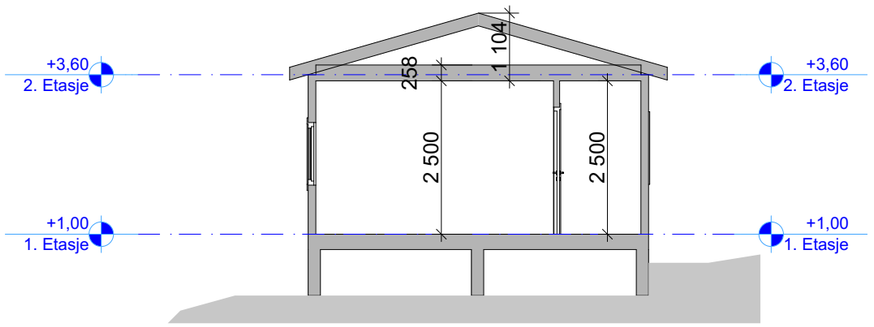

▼Fasade Sørvest

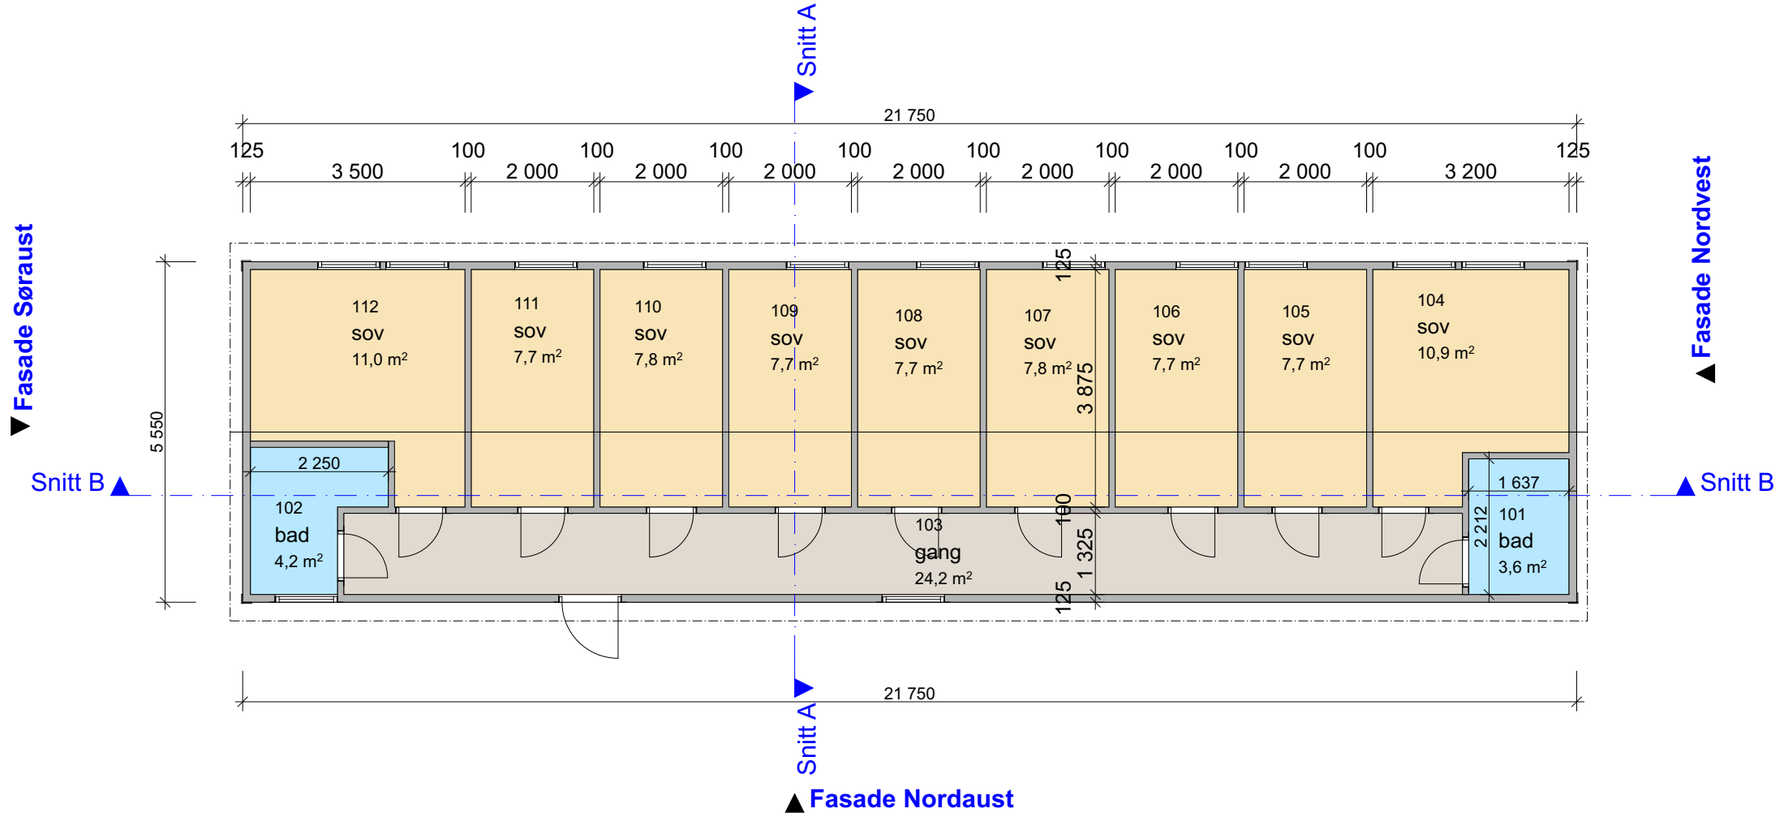

Rev	Nr	Beskrivelse	Dato	Sign	Kontr

Lokalisering:

Prosjekteringsgruppen

● ARK : Lyder K Leithaug
Bønesskogen 3B
5154 Bønes
Tlf.: 920 13 472
lyderkonrad@gmail.com

○ RIB : Rådg. ing. Bygg
RIBveien18
0000 RIBbyen
Tlf: 000 00 000
rib@ribfirma.no

○ RIE : Rådg. ing. Elektro
RIEveien18
0000 RIEbyen
Tlf: 000 00 000
rie@riefirma.no

○ RIV : Rådg. ing. VVS
RIVveien18
0000 RIVbyen
Tlf: 000 00 000
riv@rivfirma.no

Fase
Status

Tegningsnr.
E - 10

Revisjon nr.

Type tegning
Plan og snitt

Tiltakshaver
Rusomsorg vest

Prosjekt
Overnattingsbygg - hybler fra 1966 Nappane
Titlandsvegen 359
5912 Seim

Gnr./Bnr./Festenr.:
129/6

Prosjektnr.:
Prosjektnr.

Tegningsnr.:
E - 10

Type tegning:
Plan og snitt

Godkjent

Kontroll prosjekt.
Sign. | Kontroll

Filnavn
Zoar Nappane internat fra 1966 ver 80317.pln

Dato
8.mars 2017

Målestokk
1:100

Kontroll utførende
Sign. | Kontroll

Prosjektnr. for prosjekterende/lev.

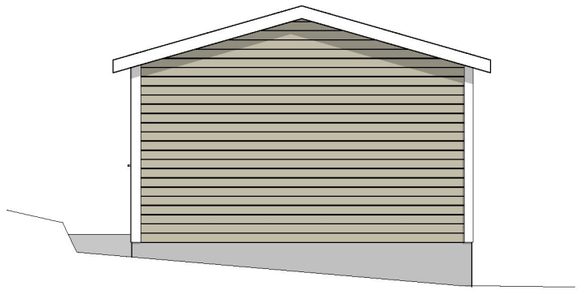

1:100 Fasade Nordvest

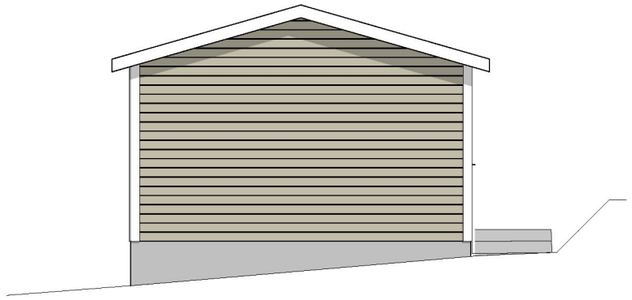

1:100 Fasade Søraust

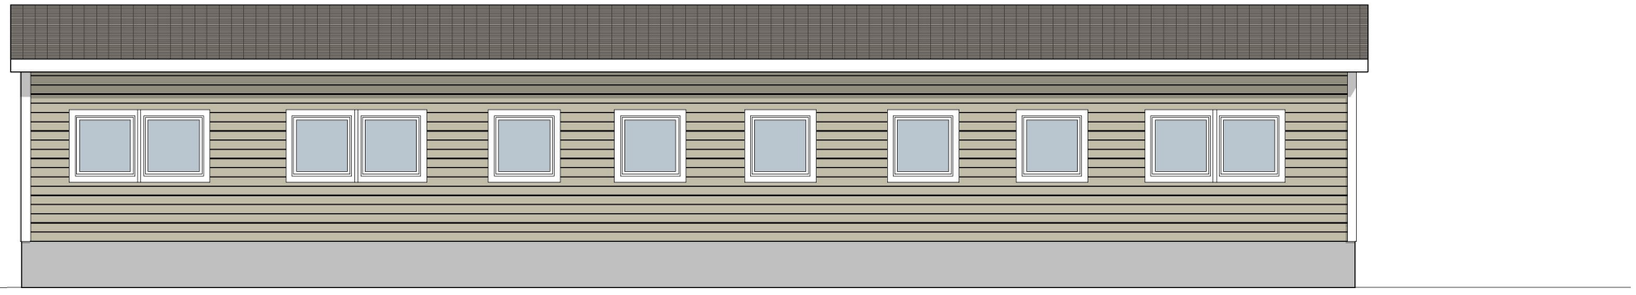

1:100 Fasade Sørvest

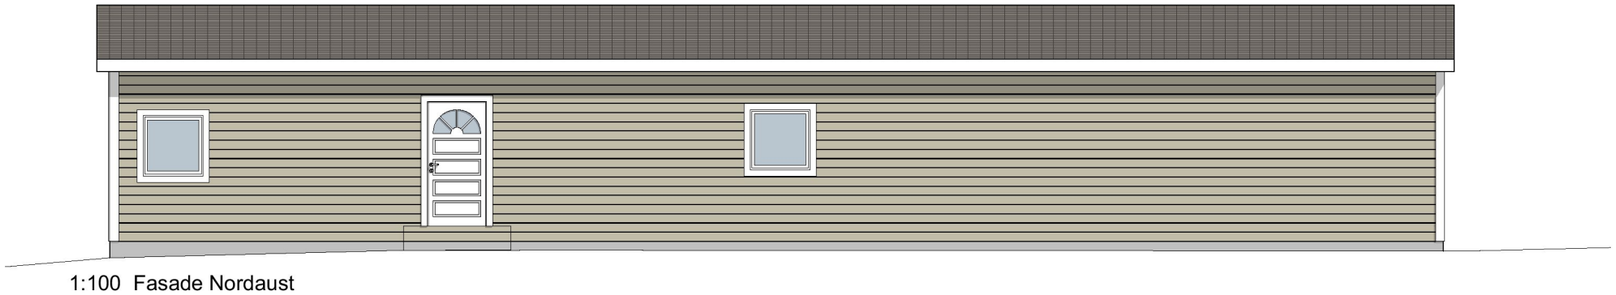

1:100 Fasade Nordaust

BIM-verktøy ArchiCAD 19 NOR Filplassering: C:\Users\lydleit\Desktop\Rusomsorg vest\Zoar Nappane internat fra 1966 ver 80317.pln

Tegningsnr.
E - 11

Revisjon nr.

Type tegning
Fasader

Rev	Nr	Beskrivelse	Dato	Sign	Kontr

Lokalisering:

Prosjekteringsgruppen

● ARK : Lyder K Leithaug
Bønesskogen 3B
5154 Bønes
Tlf.: 920 13 472
lyderkonrad@gmail.com

○ RIB : Rådg. ing. Bygg
RIBveien18
0000 RIBbyen
Tlf: 000 00 000
rib@ribfirma.no

○ RIE : Rådg. ing. Elektro
RIEveien18
0000 RIEbyen
Tlf: 000 00 000
rie@riefirma.no

○ RIV : Rådg. ing. VVS
RIVveien18
0000 RIVbyen
Tlf: 000 00 000
riv@rivfirma.no

Fase
Status

Tiltakshaver
Rusomsorg vest

Prosjekt
Overnattingsbygg - hybler fra 1966
Nappane
Titlandsvegen 359
5912 Seim

Gnr./Bnr./Festenr.:
129/6

Prosjektnr.:
Prosjektnr.

Tegningsnr.:
E - 11

Type tegning:
Fasader

Godkjent

Kontroll prosjekt.

Sign. | Kontroll

Filnavn
Zoar Nappane internat fra 1966 ver 80317.pln

Dato
8.mars 2017

Målestokk
1:100

Kontroll utførende

Sign. | Kontroll

Prosjektnr. for prosjekterende/lev.