


1. ETASJE

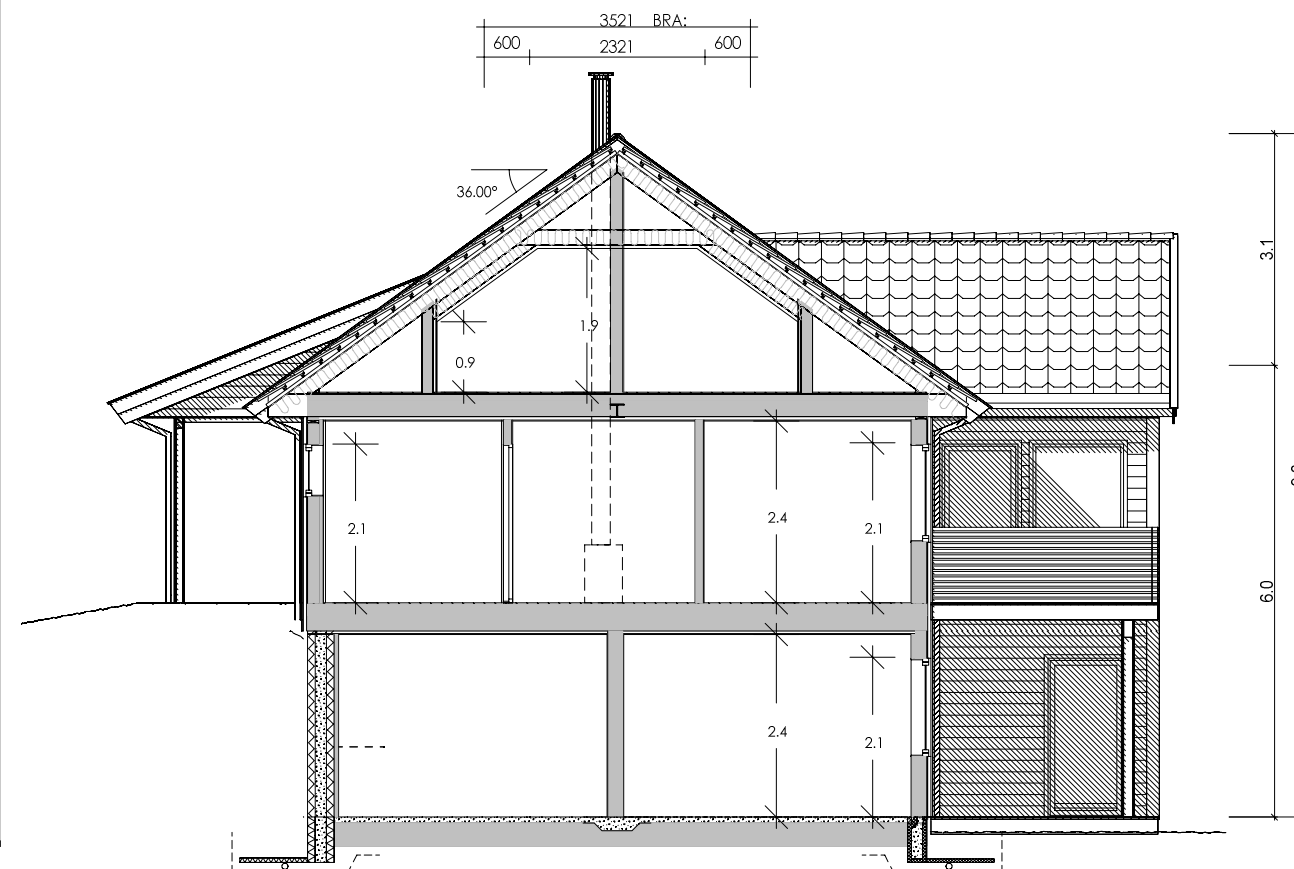

SNITT A-A

SKISSE

IKKE GODKJENT SOM BYGGEMELDINGSTEGNING

Arealberegninger i hht. NS 3940	Bruksareal BRA i m²		P-ROM Primære rom
	Pr etasje	Sum BRA	
U. etg. plan	125.8	125.8	111.7
1. etg. plan	129.8	129.8	118.0
2. etg. plan	38.0	38.0	8.0
SUM :	293.6	293.6	237.7
BYA :	229.1	229.1	

Åpent overbygget areal er ikke medberegnet i BRA.

Rev.nr.:	Rev.:	Tegn. / Dato:	Kontr.:
Tiltakshaver : Ragnhild Kartveit Høyland og Adrian Nilsen Hauge			Nr. A01-
Byggeplass : Eidsnesvegen 94			
Kommune : 5913 Eikangervåd			
Målestokk: 1:100	DAK av: ALM	Dato: 24.01.17	Kontr.:
Tegning PLAN/SNITT		Hustype LUN var	Dato:
Arkitekt:		Arkivnr.:18013	
			
Denne tegning tilhører Nordbohus AS. Etterligning kfr. lov om åndsverk av 12.5.1961.			