


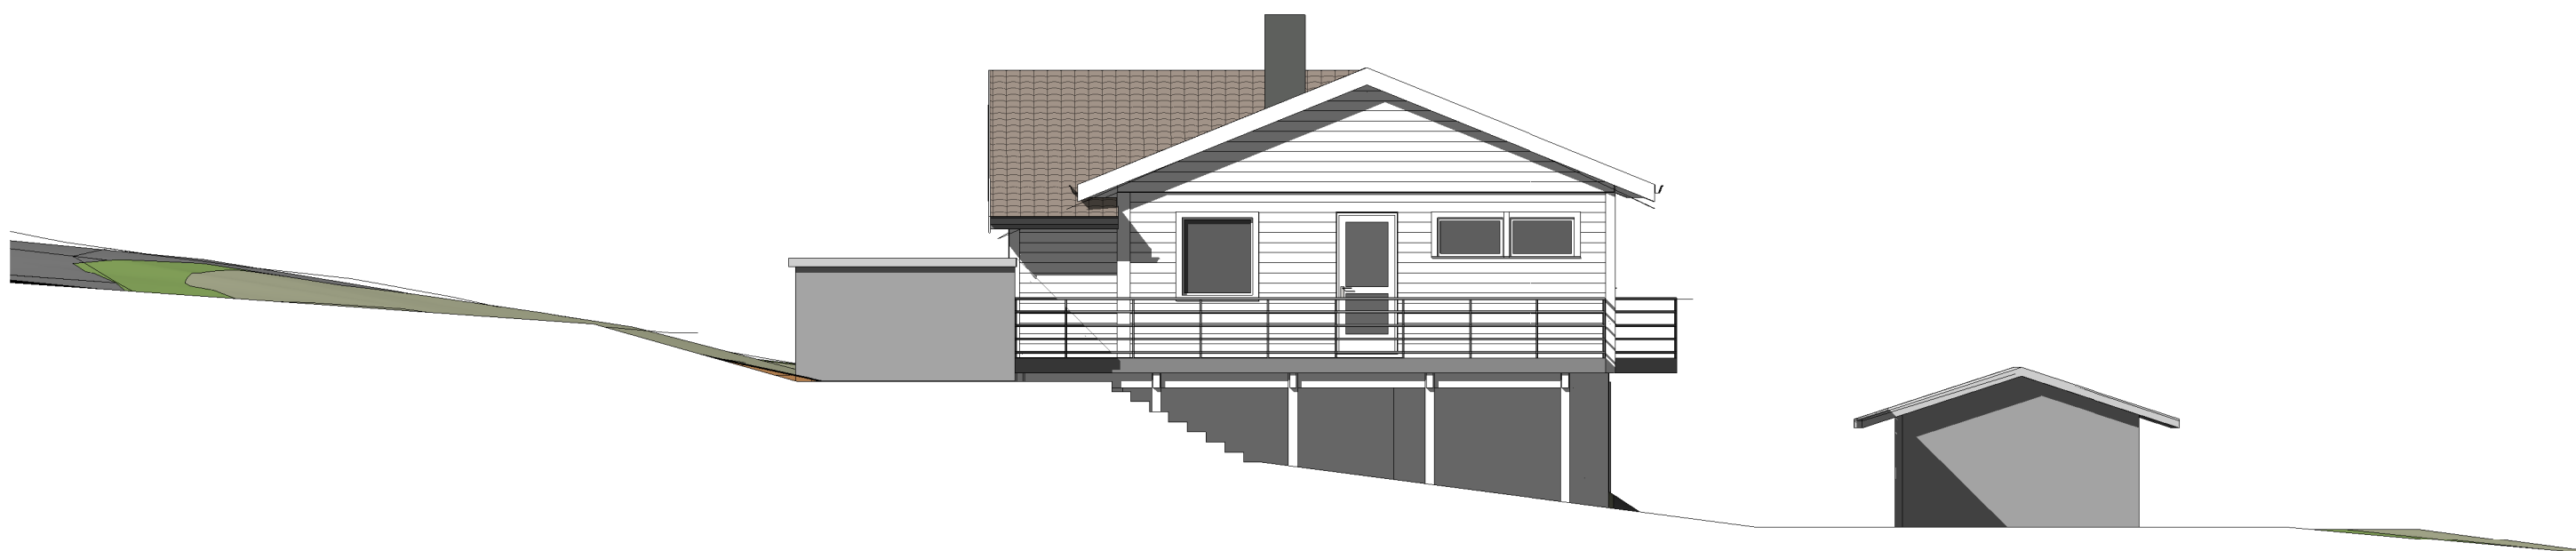

Nordøst  
1 : 100



Sørøst  
1 : 100

<b>ENE BOLIG</b>	<b>Fasader nø og sø</b>	Mål 1 : 100 / A3
Gnr 195 Bnr 122, Leknes Lindås kommune P.nr 1527	EKSISTERENDE FORHOLD Torill Hellem Kringlebakken 20A, 5915 Hjelmås	Tegn.nr A321
<b>Arkitekt Mette Kyed Thorson</b>	Sivilarkitekt MNAL Medlem av Arkitektbedriftene Kvalen 16, N-5955 Lindås Tlf +47 901 48 834 mktho@online.no	Rev C1
		Dato 4.2.2017