


Nordvest
1 : 100

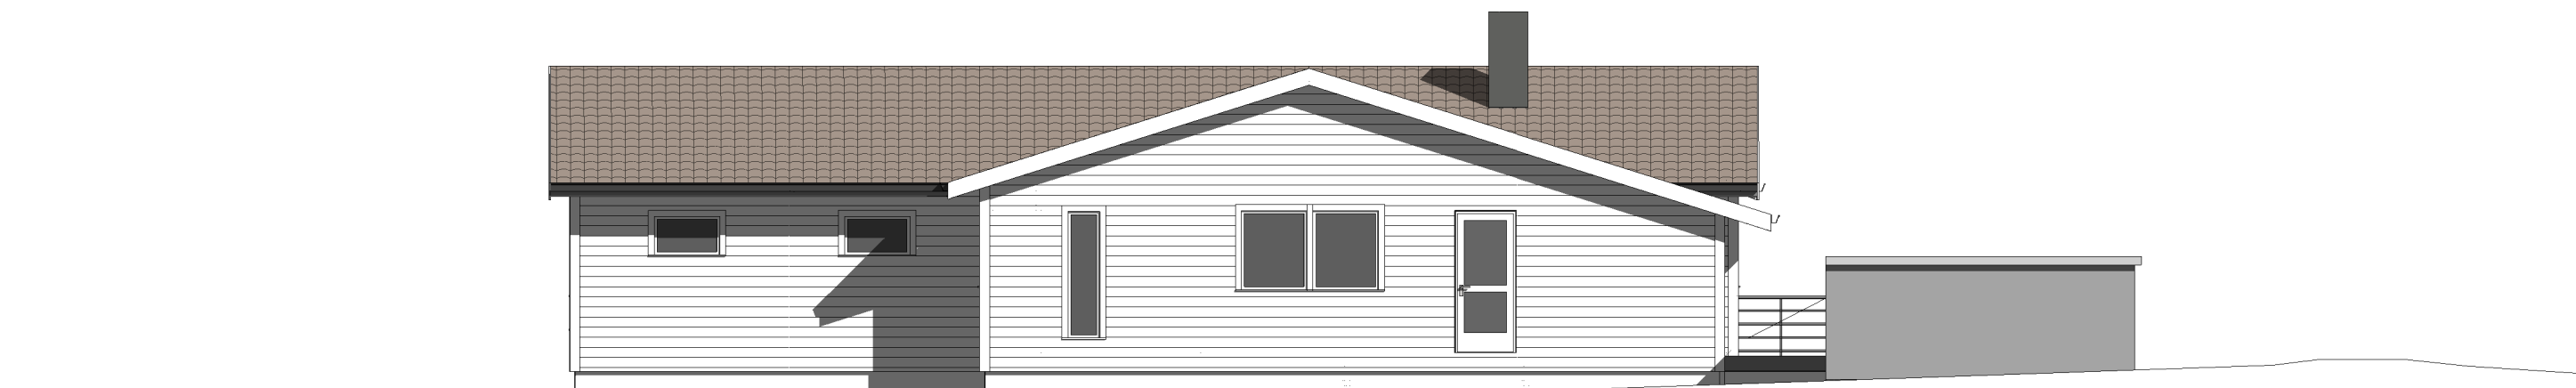

Sørvest
1 : 100

ENEBOLIG

Gnr 195 Bnr 122, Leknes
Lindås kommune
P.nr 1527

Fasader nv og sv

SØKNAD OM TILBYGG TIL STUE OG TERRASSE
Torill Hellem
Kringlebakken 20A, 5915 Hjelmås

Mål 1 : 100 / A3

Tegn.nr A322

Rev G

Dato 10.3.2017

Arkitekt Mette Kyed Thorson

Sivilarkitekt MNAL Medlem av Arkitektbedriftene Org.nr 987 788 682
Kvalen 16, N-5955 Lindås Tlf +47 901 48 834 mktho@online.no