


TEGNFORKLARING

Eksisterende		Ny
	Vannledning (VL)	
	Spillvannledning (SP)	
	Overvannsledning (OV)	
	Slamavskiller	
	Vannkum m/brannventil	
	Planområde	
	Eidomsgranse	
	Bustad/bygg	

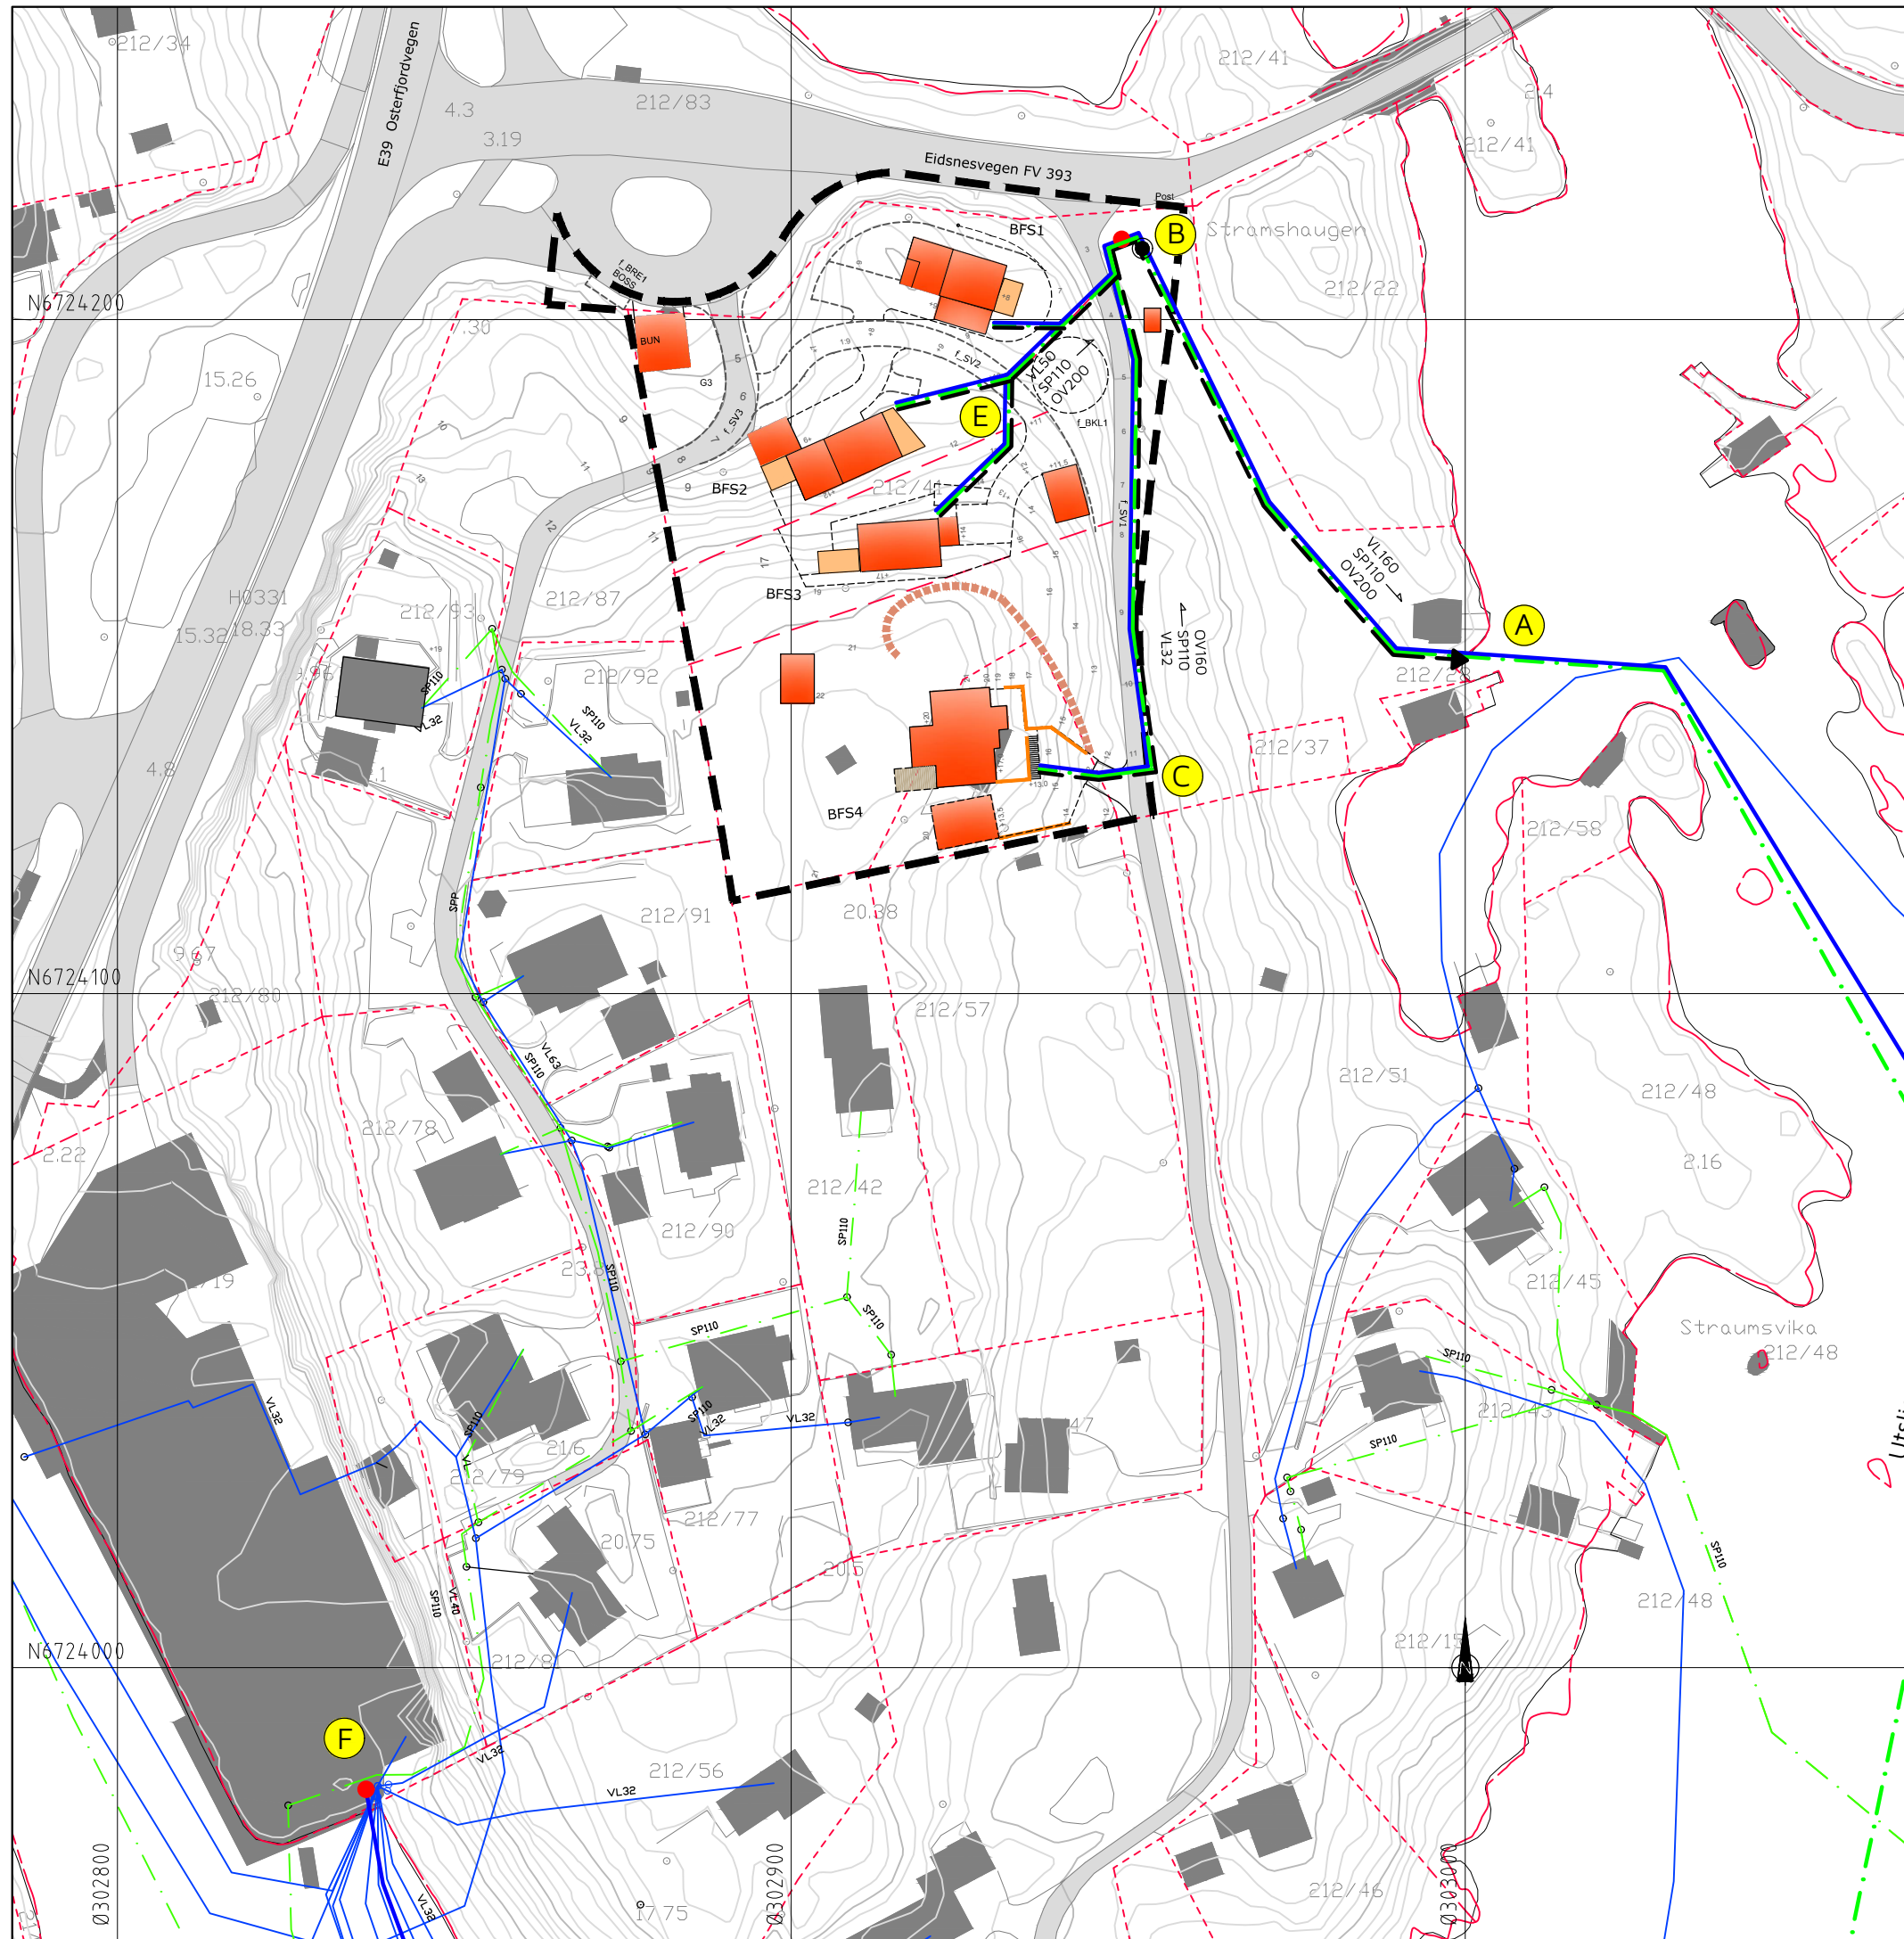

Rev.	Dato	Sign.	Revisjonen gjelder		
A	17.05.17	THF	Redusert omfang på planområdet.		
Oppdragsgiver					
Carin Lindow					
Prosjekt					
Eidsnesvegen boligfelt					
Rammeplan vass og avlaup					
Tegn.	Kontr.	Godkj.			
LØ	THF				
Dato:			07.07.16		
Målestokk:			1:1000/A3		
Prosjektnr.					
9215					
Tegningsnr.					
001					
Rev.					
A					

Fabrikkgaten 7B
 5059 Bergen
 Tlf. 55 59 82 60
 e-post: post@haugenvva.no