


TEGNFORKLARING

Eksisterende		Ny
	Vannledning (VL)	
	Spillvannledning (SP)	
	Overvannledning (OV)	
	Slamavskiller	
	Vannkum	
	Planområde	
	Eigedomsgrense	
	Bustad/bygg	

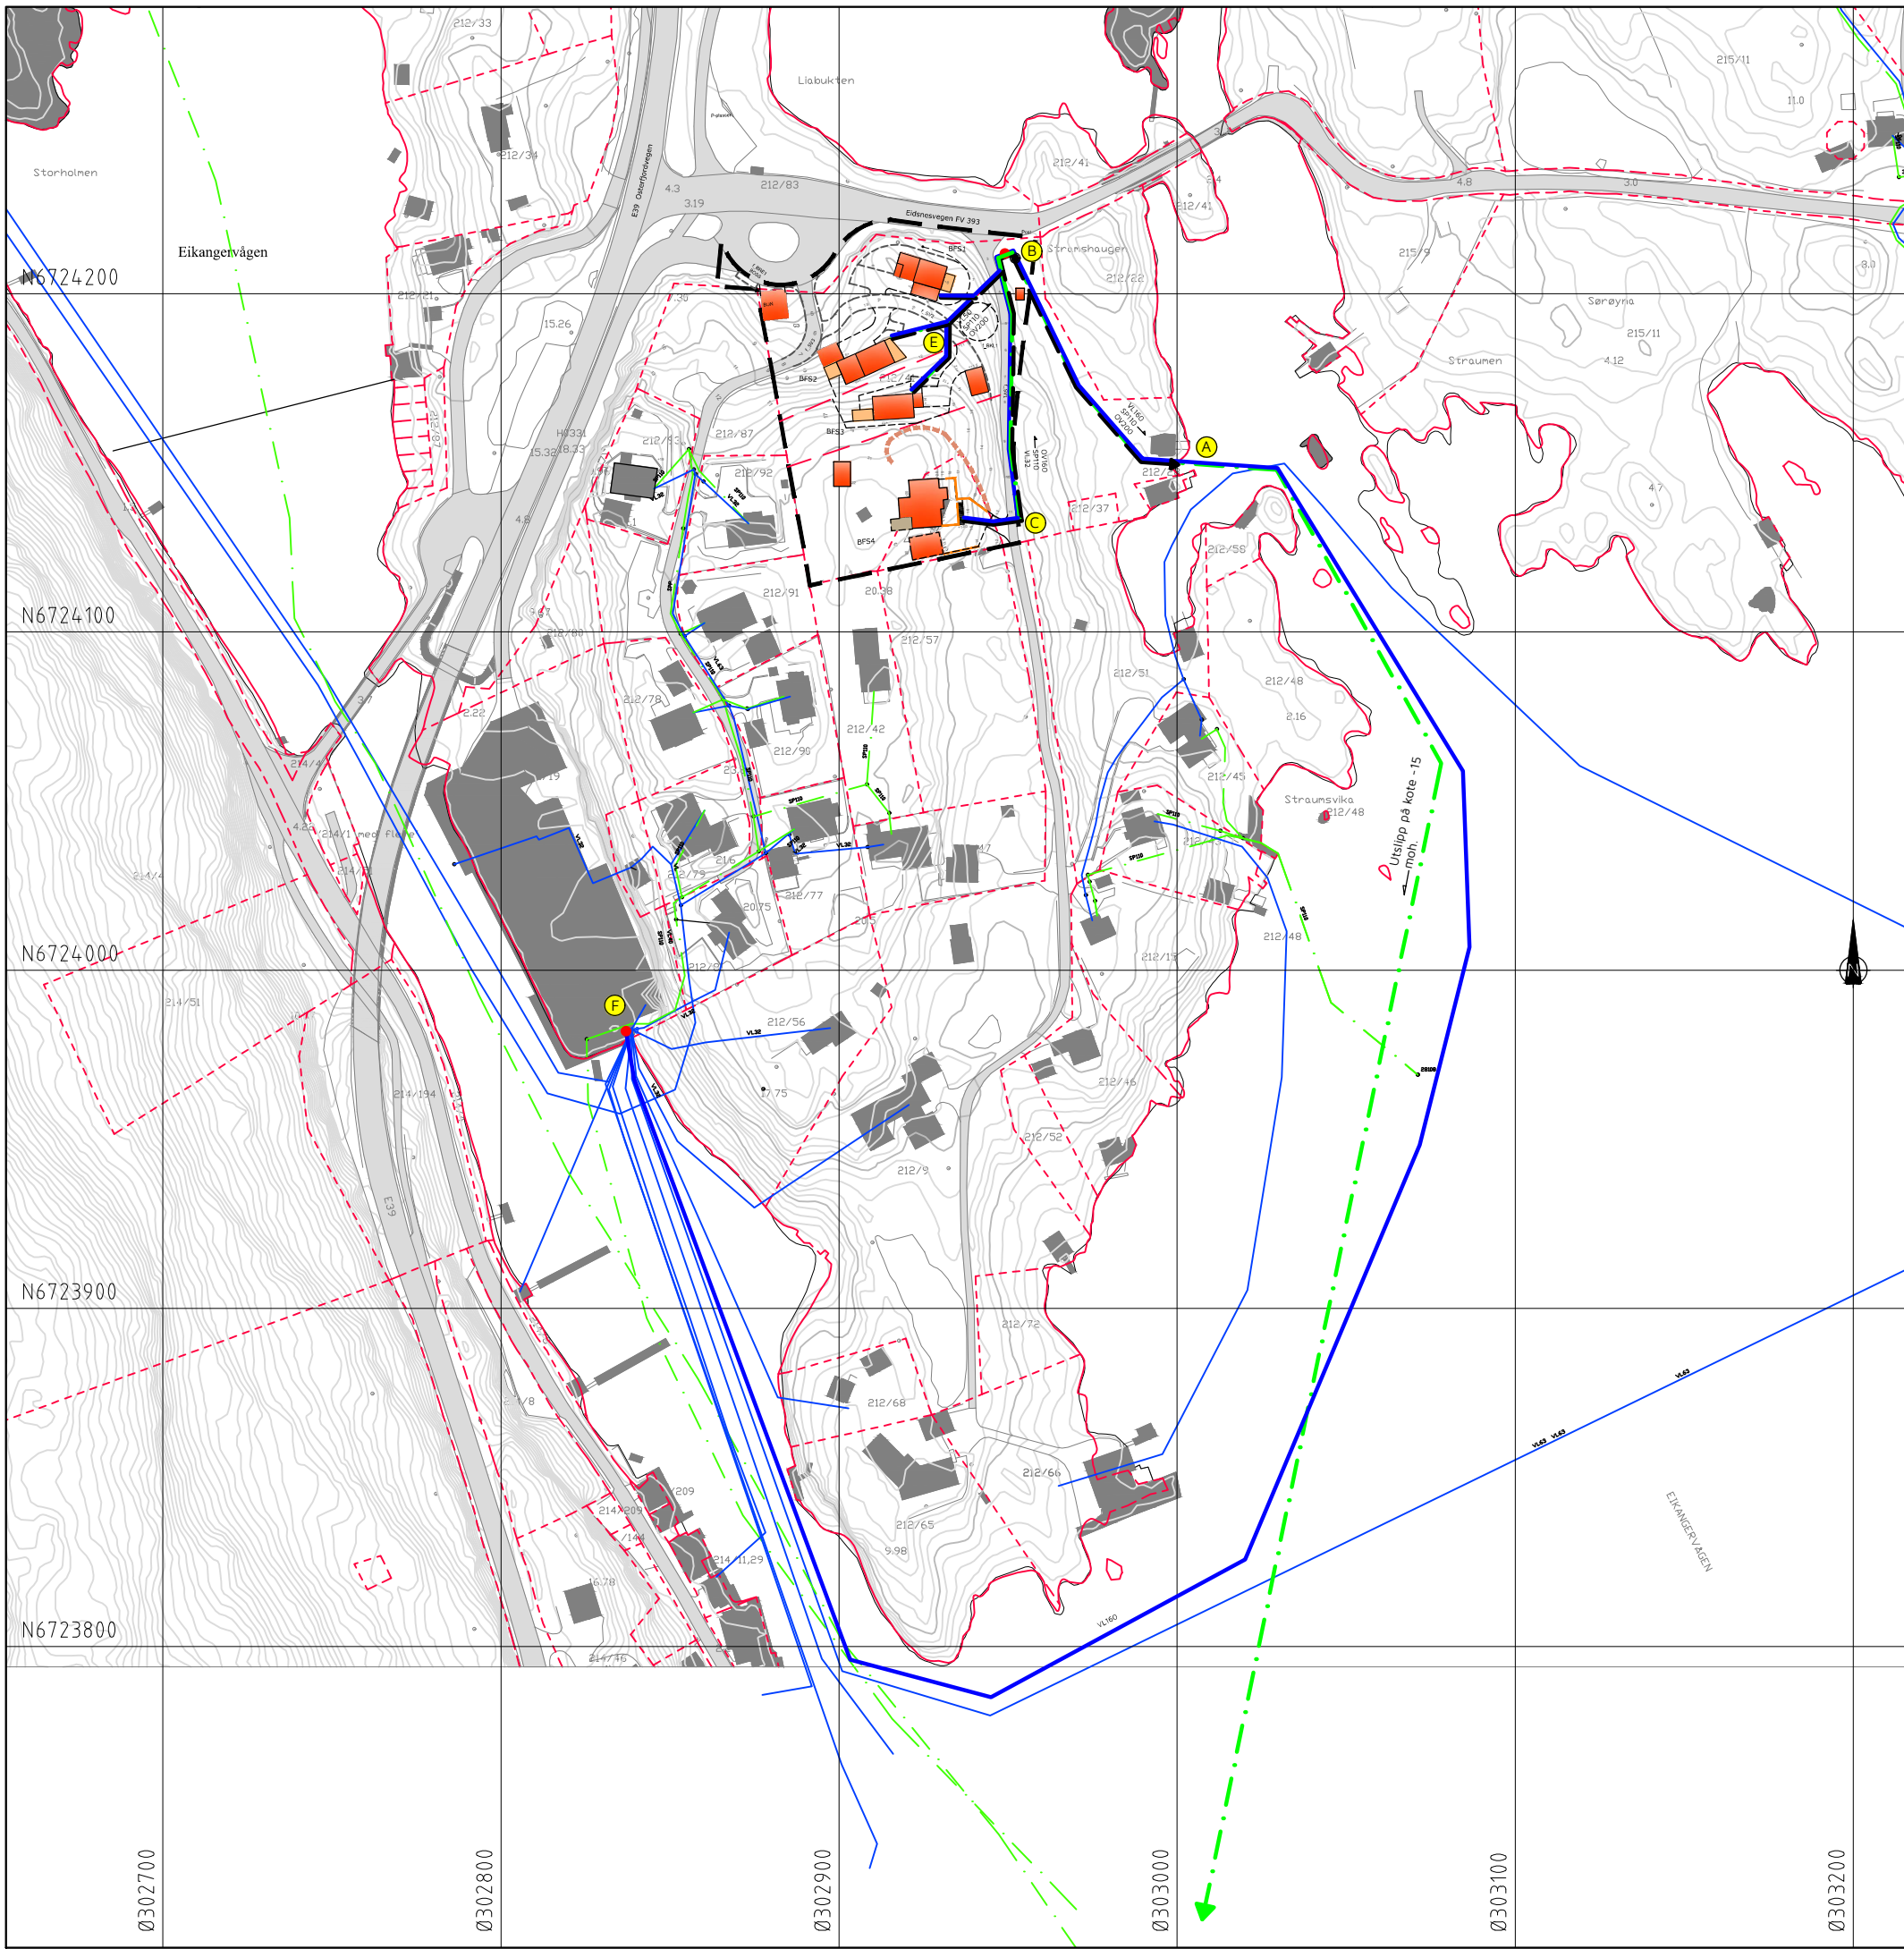

Rev.	A	Dato	17.05.17	Sign.	THF	Redusert omfang på planområdet.	
						Revisjonen gjelder	
Oppdragsgiver							
Carin Lindow							
Prosjekt							
Eidsnesvegen boligfelt							
Oversikt VA-rammeplan							
Tegn.	LØ	Kontr.	THF	Godkj.			
Dato:				07.07.16			
Målestokk:				1:2000/A3			
Prosjektnr.							
9215							
Tegningsnr.							
002							
Rev.							
A							

Fabrikkgaten 7B
 5059 Bergen
 Tlf. 55 59 82 60
 e-post: post@haugenvva.no