

TEGNFORKLARING

- SENTERLINJE VEG
- VEGFYLLING
- SKJÆRING




NOTE:	ACCORDING TO INTERNATIONAL LAWS, THIS DRAWING IS THE PROPERTY OF ARKOCONSULT AS. THE DRAWING CAN NOT BE USED, MADE PUBLIC OR HANDED OVER TO A THIRD PARTY WITHOUT OUR WRITTEN CONSENT. ANY INFRINGEMENT WILL LEAD TO LEGAL PROCEEDINGS.
DATE/SIGN	<ul style="list-style-type: none"> <li>• PART OF DRAWING MAY NOT BE SHOWN IN SCALE</li> <li>• DO NOT TAKE MEASURES ON DRAWING</li> <li>• ONLY RELAY ON GIVE DIMENSIONS</li> </ul>
REVISION/DATE	<p>ODD SAMONSEN / BIRTE JENSEN</p> <p>NY HYTTEVEG</p> <p>VEGPLAN</p>
PROJECT NO.:	2013233
DRAWING NO.:	41013233A01
SCALE:	1:500
FORMAT:	A2
DRAWN:	PKT
CHECKED:	DATE: 31.10.13
DATE:	DATE:

**arkoconsult**

ARKOCONSULT AS, Postboks 103, 5291 Valesf.,  
 Tel.: 56390003 – Fax: 56191130 – Mob.: 93241511  
 Mail: post@arkoconsult.no – Org.nr.: 997089782 MVA

1-A

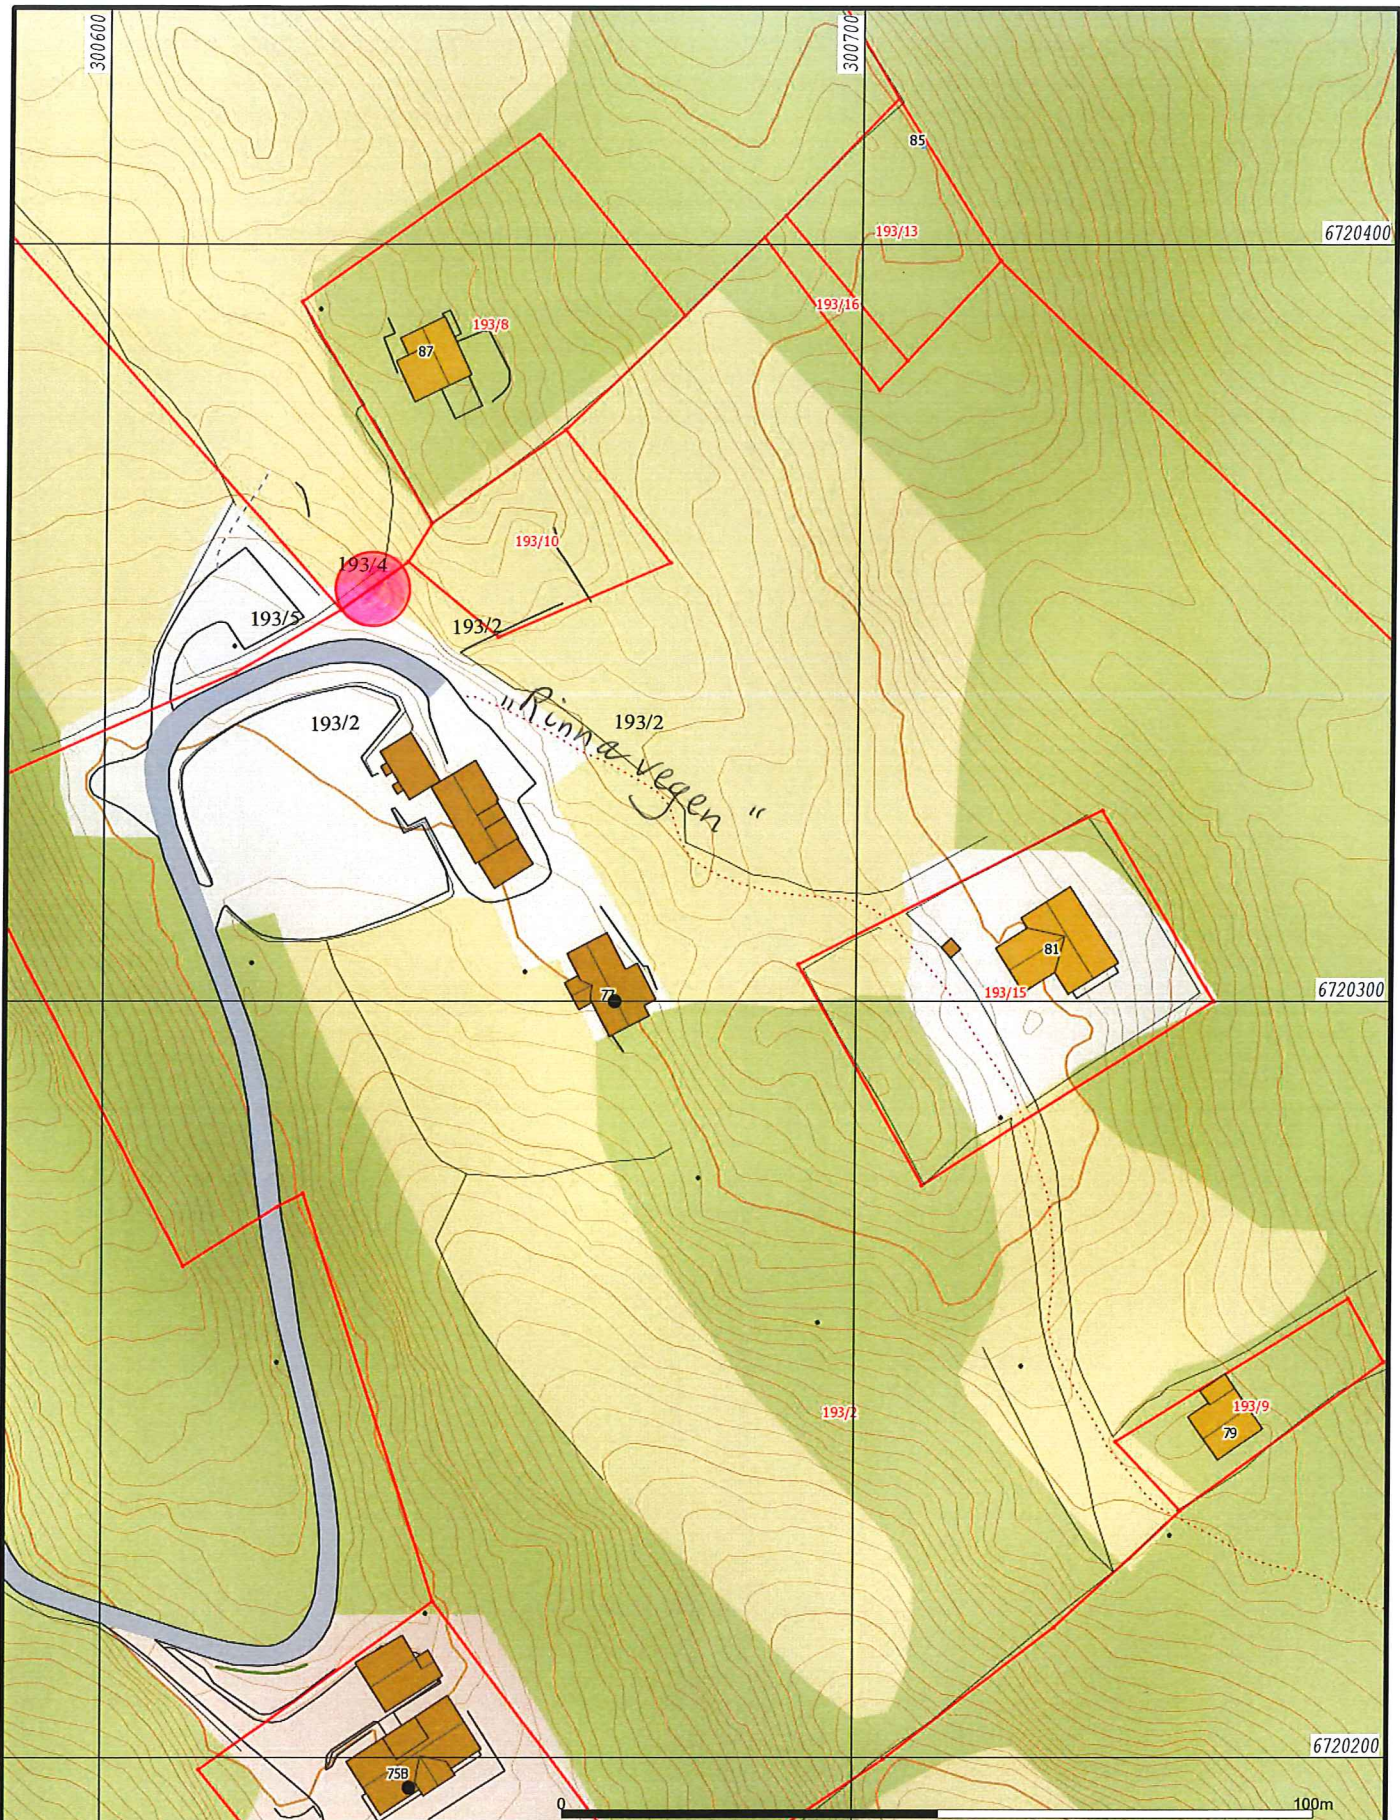

- Målte Grenser
- Registrerte Grenser
- ⋄ Udefinert grenser
- ⋄ Terrengmålte grense
- ⋄ Konstruert grensepunkt
- Bolig
- Bustad m/leilighet
- Våningsbus
- Storre bustader
- Hytte/feriehus
- Garasje/uthus
- Industri/lager
- Andre bygg

Beliggenhet og høyder må oppfattes som orienterende.



Lindås kommune  
Geodata avdeling

A-Grunnkart WMS.


Dato: 2017.04.07


Sign: SSO

Del av g.nr. 193, b.nr. 15/9/2





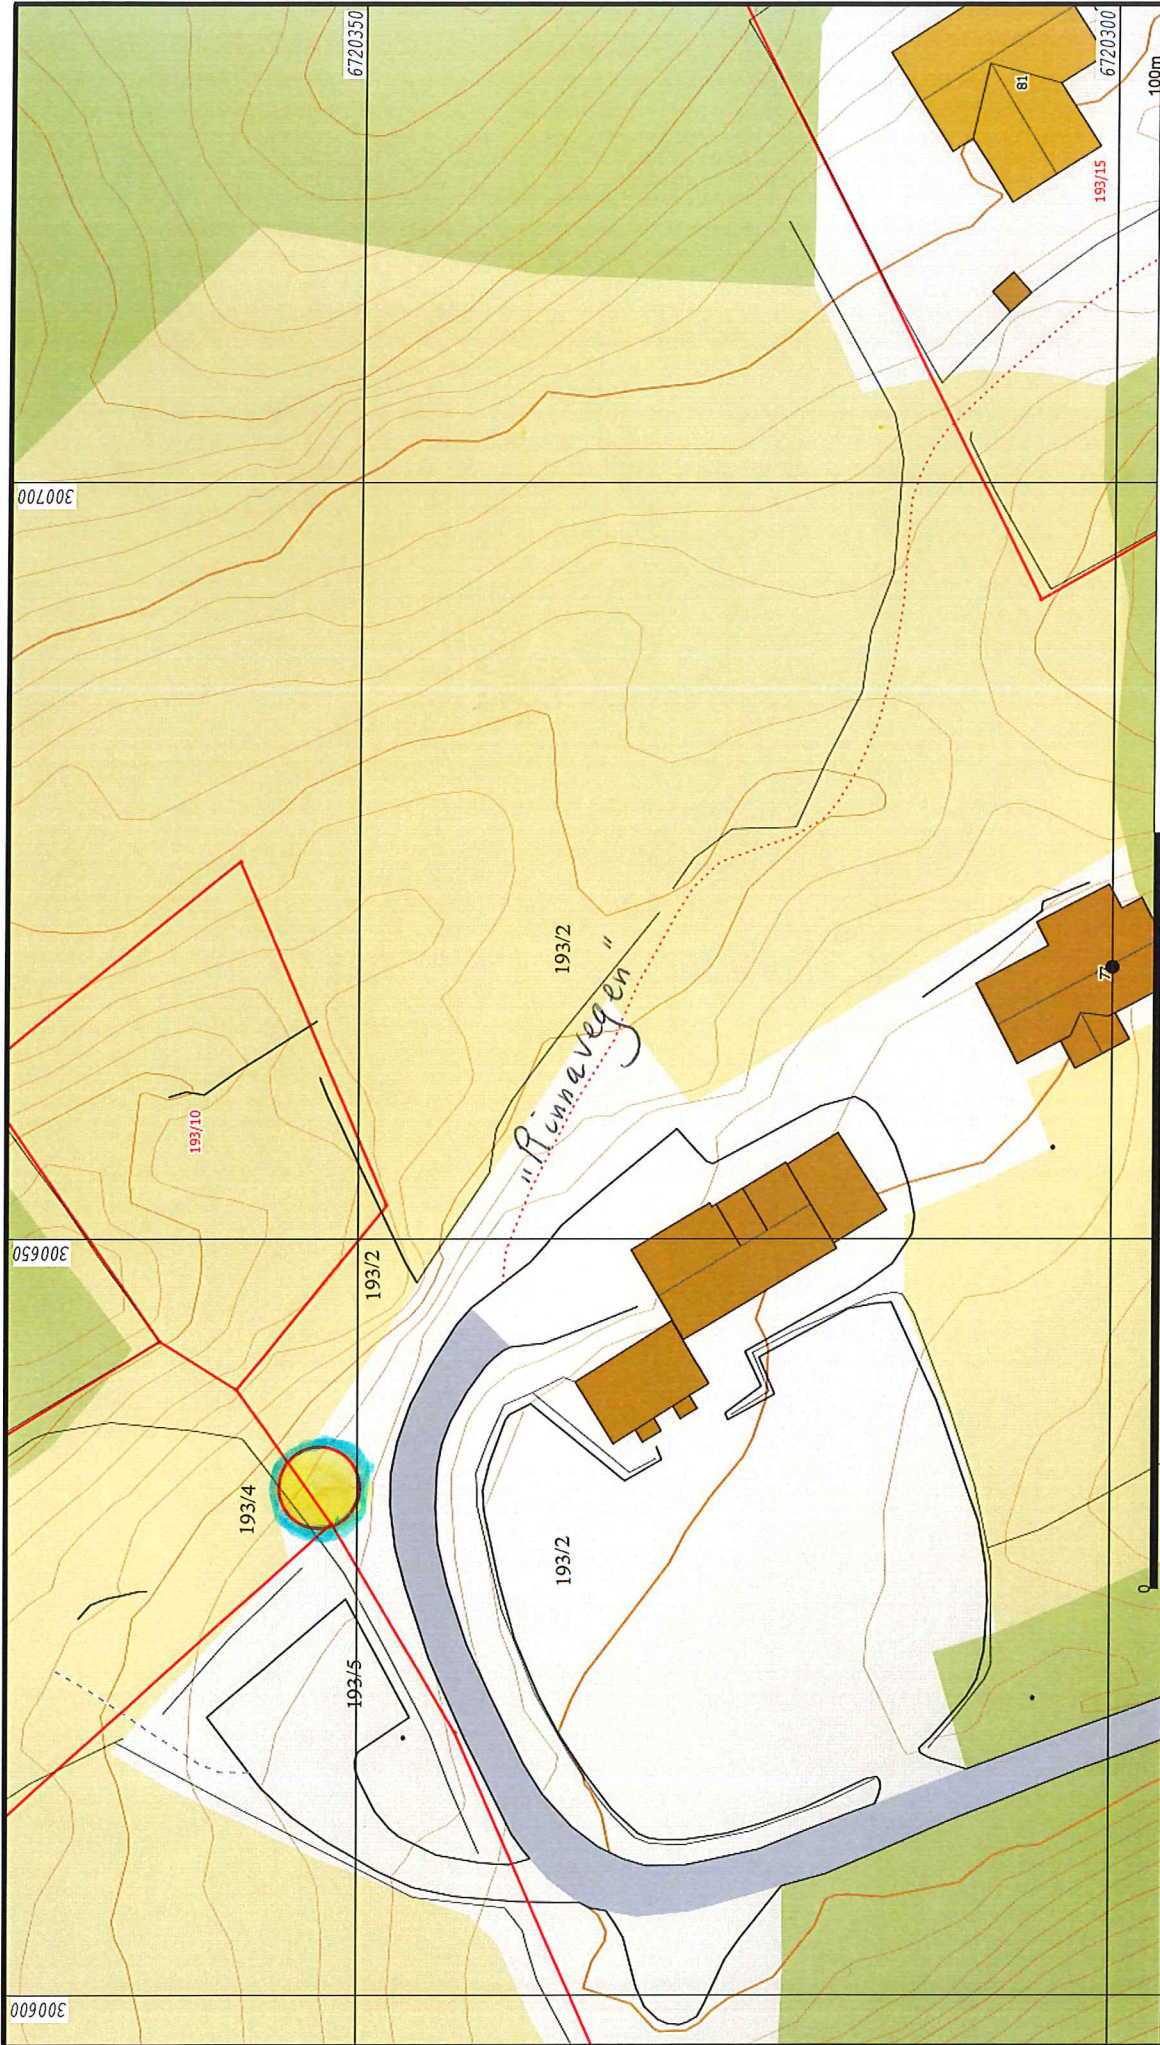

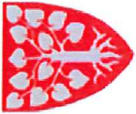








Målestokk  
1:1000



	<b>Lindås kommune</b> Geodata avdeling A-Grunnkart WMS.	
	Dato: 2017.04.07 Sign: SSO	Del av g.nr. 193, b.nr. 15/9/2

 Måle Grenser  Registrerte Grenser  Udefinert grenser  Terrengmålte grense  Konstruert grensepunkt  Bølig  Bustad m/fløilighet	 Våningshus  Støre bustader  Hyte/fenehus  Garasje/uthus  Industri/lager  Andre bygg
---	---

Beliggenhet og høyder må oppfattes som orienterende.

# KART

over Indmarsken ved Gaarden

# MUNDAL

Hammers Thinglag, Nordhordlands Fogderi  
Søndre Bergenhus Amt

Optaget Aar 1888 af  
M. Gjerdstad

