

Nabovarsel

sendes til berørte naboer og gjenboere

Ved riving skal kreditorer med pengeheftelser i eiendommen varsles, pbl § 21-3



Til (nabo/gjenboer)

LINDÅS KOMMUNE
FELLES POSTMOTTAK, KVERNHUSMYRANE 20
5914 ISDALSTØ

Som eier/fester av:

Gnr. 139 Bnr. 94, 113 Festenr. Seksjonsnr.

Eiendommens adresse
KLOKKARSTIEN

Tiltak på eiendommen:

Gnr. 139 Bnr. 71 Festenr. Seksjonsnr.

Eiendommens adresse
KLOKKARSTIEN 5

Postnr. 5911 Poststed ALVERSUND

Kommune
LINDÅS KOMMUNE

Eier/fester
RUNE VOLLSET

Det varsles herved om

- ☐ Nybygg ☒ Anlegg ☐ Endring av fasade ☐ Riving
☐ Påbygg/tilbygg ☐ Skilt/reklame ☐ Innhegning mot veg ☐ Bruksendring
☐ Midlertidig bygning, konstruksjon eller anlegg ☐ Antennesystem ☐ Oppretting/endring av matrikkelenhet (eiendomsdeling) eller bortfeste ☐ Annet

Dispensasjon etter plan- og bygningsloven kapittel 19

- ☐ Plan- og bygningsloven med forskrifter ☐ Kommunale vedtekter ☐ Arealplaner ☐ Vegloven

Vedlegg nr.
B -

Arealdisponering

Sett kryss for gjeldende plan

- ☒ Arealdel av kommuneplan ☐ Reguleringsplan ☐ Bebyggelsesplan

Navn på plan

Beskriv nærmere hva nabovarslet gjelder

FJELLSPRENGING RUNDT HUSET - FOR Å GI STØRRE PLANERT UTEPLASS

Vedlegg nr.
Q -

Spørsmål vedrørende nabovarsel rettes til

Foretak/tillakshaver

ALVERSUND MASKINSTASJON

Kontaktperson, navn

OVE MYKING

E-post

alm-as@online.no

Telefon

Mobil

918 52 501

Søknaden kan ses på hjemmeside:
(ikke obligatorisk):

Merknader sendes til

Eventuelle merknader skal være mottatt innen 2 uker etter at dette varsel er sendt.
Ansvarlig søker/tiltakshaver skal sammen med søknad sende innkomne merknader og redegjøre for ev. endringer.

Navn

Postadresse

Postnr.

Poststed

E-post

Vedlegg

Beskrivelse av vedlegg	Gruppe	Nr. fra – til	Ikke relevant
Dispensasjonssøknad/vedtak	B	—	☒
Situasjonsplan	D	1 – 1	☐
Tegninger snitt, fasade	E	1 – 1	☐
Andre vedlegg	Q	—	☒

Underskrift

Sted


ALVERSUND

Dato


05.04.2017

Underskrift ansvarlig søker eller tiltakshaver

Gjentas med blokkbokstaver
OVE MYKING

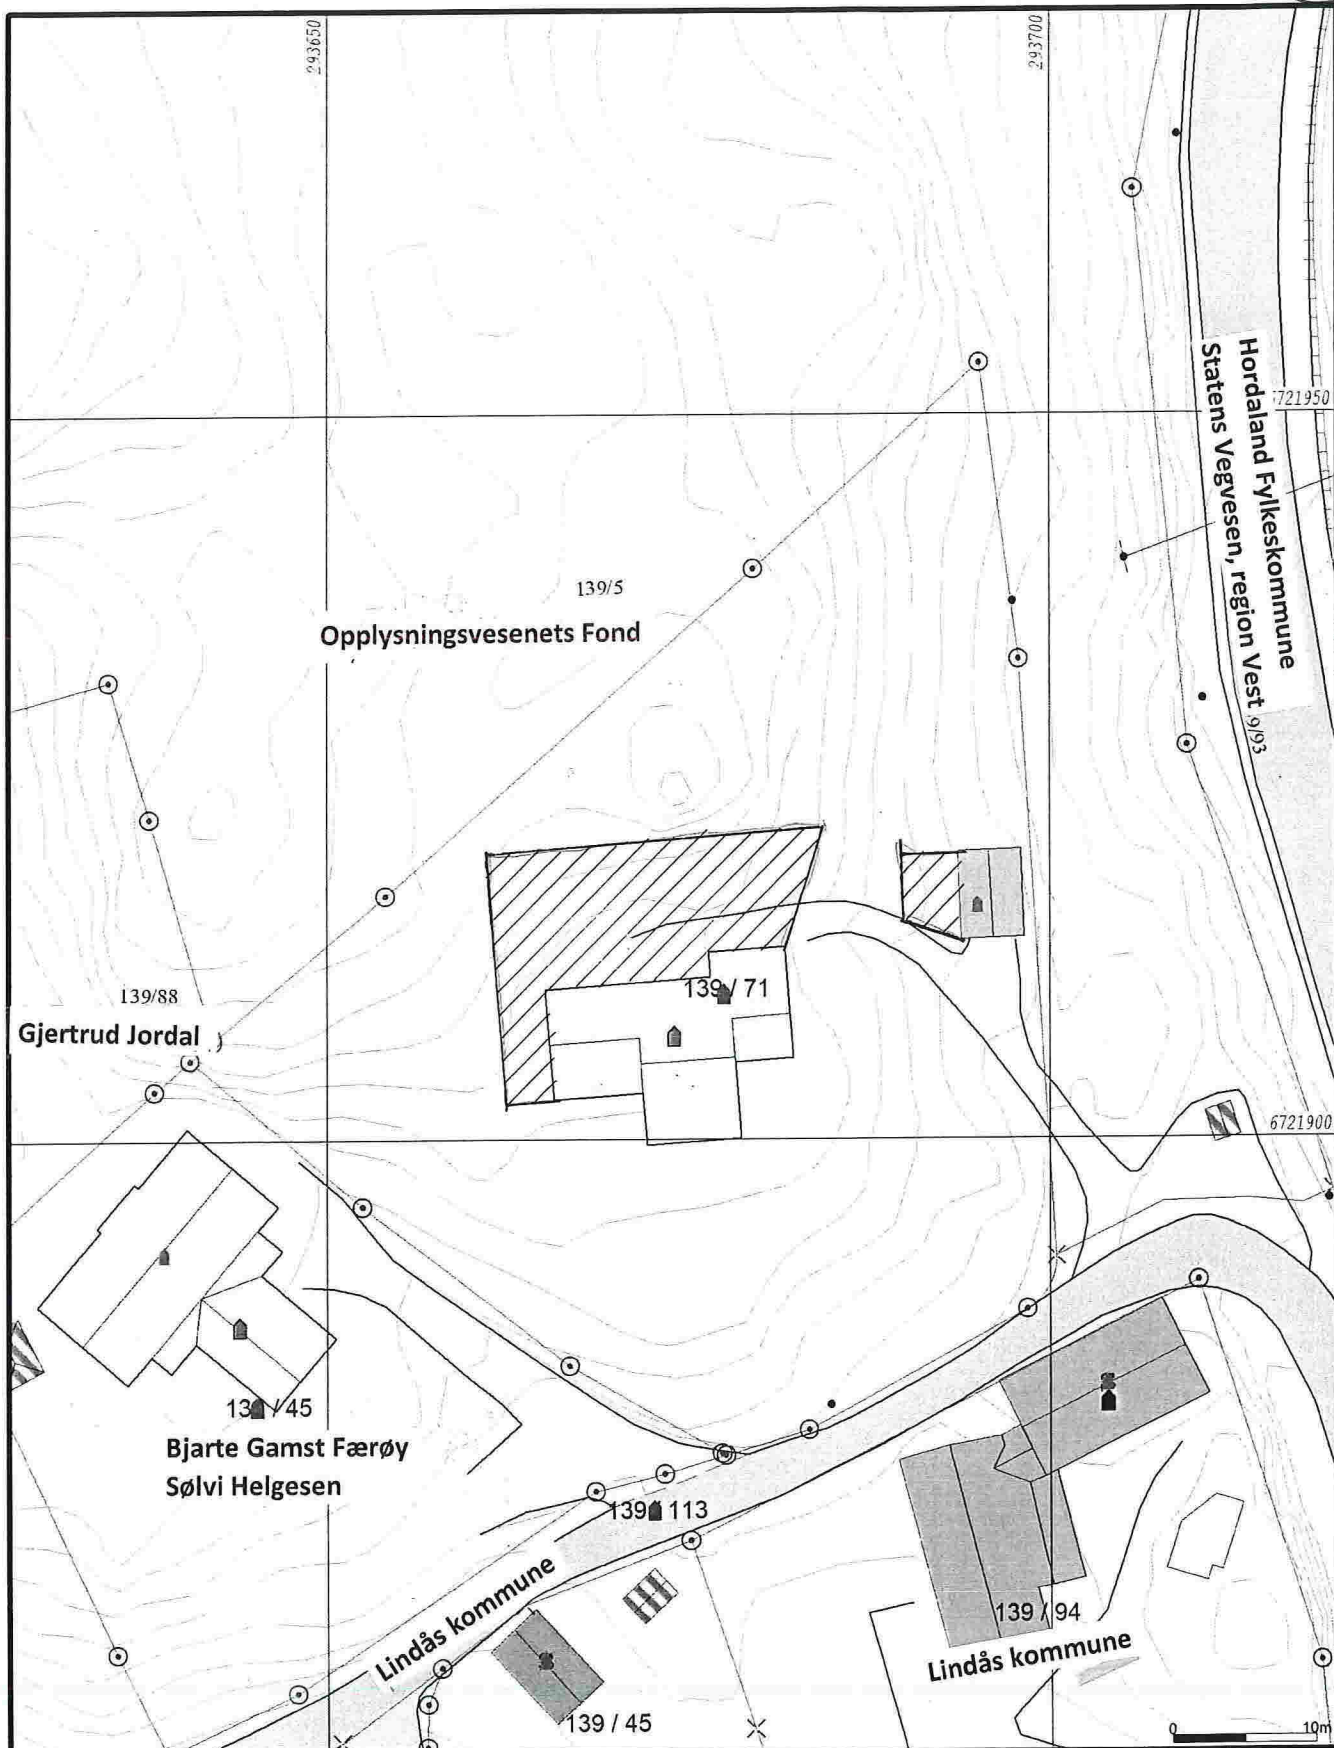

Målte Grenser Registrerte Grenser Udefinert grenser Terrengnålte grense Konstruert grensepunkt Bolig Bustad m/leilighet Våningshus	Større bustader Hytte/feriehus Garasje/uthus Industri/lager Andre bygg	 Lindås kommune Geodata avdeling Grunnkart.	N  Målestokk 1:500
Beliggenhet og høyder må oppfattes som orienterende.		Dato: 2017.04.03 Sign: SSO	G.nr. 139, b.nr. 71.

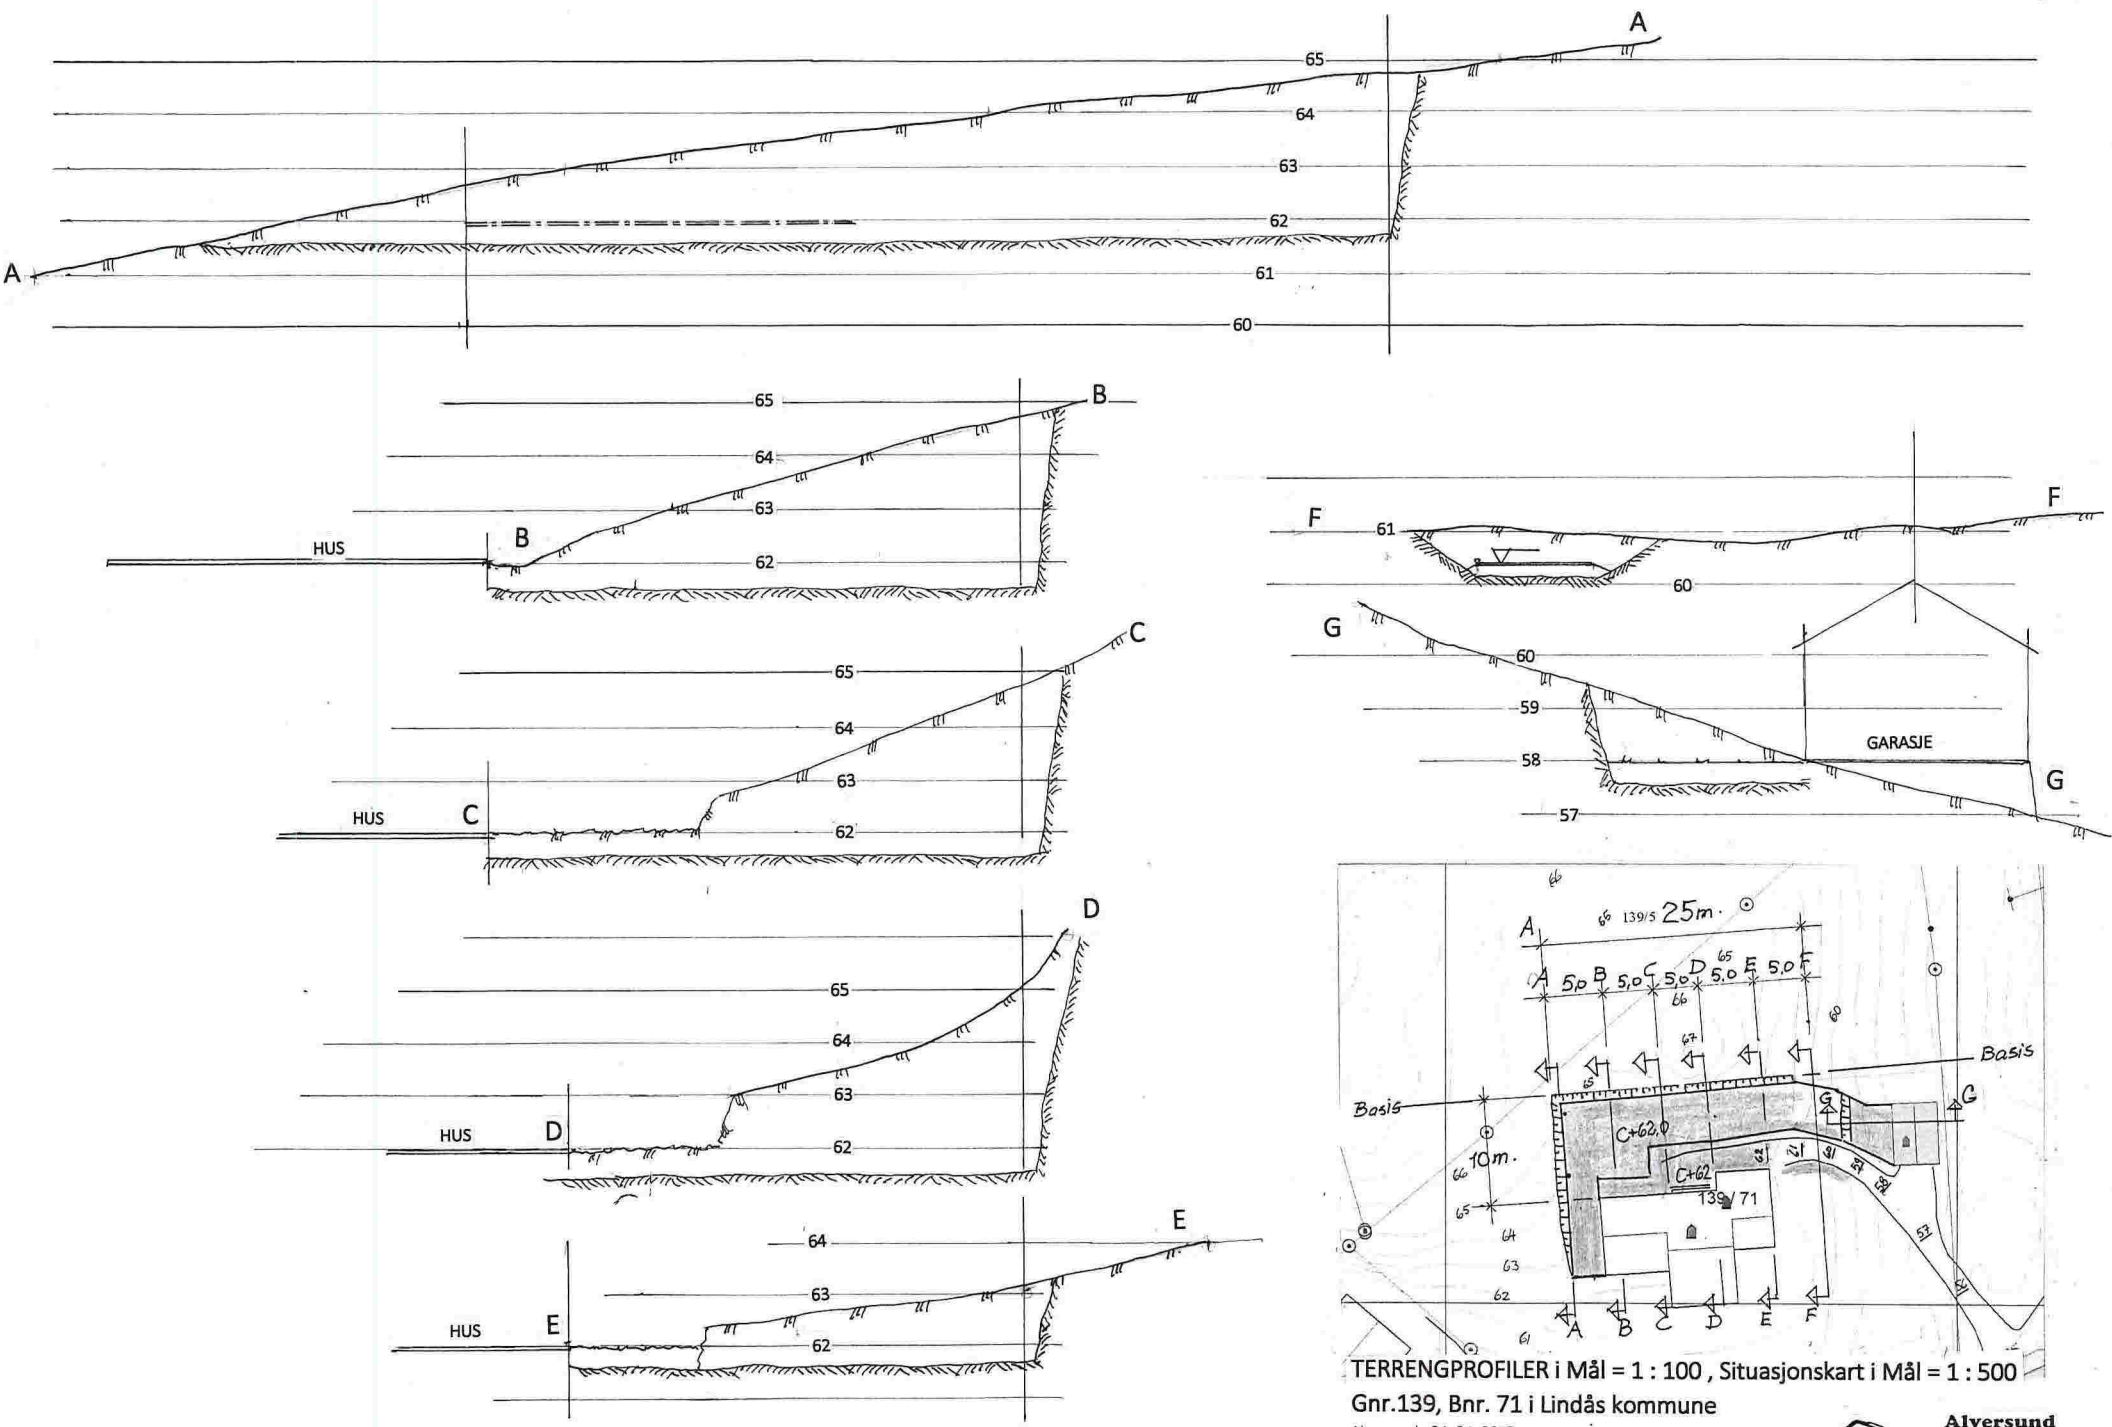

TERRENGPROFILER i Mål = 1 : 100, Situasjonsskart i Mål = 1 : 500

Gnr.139, Bnr. 71 i Lindås kommune

Alversund, 04. 04. 2017