


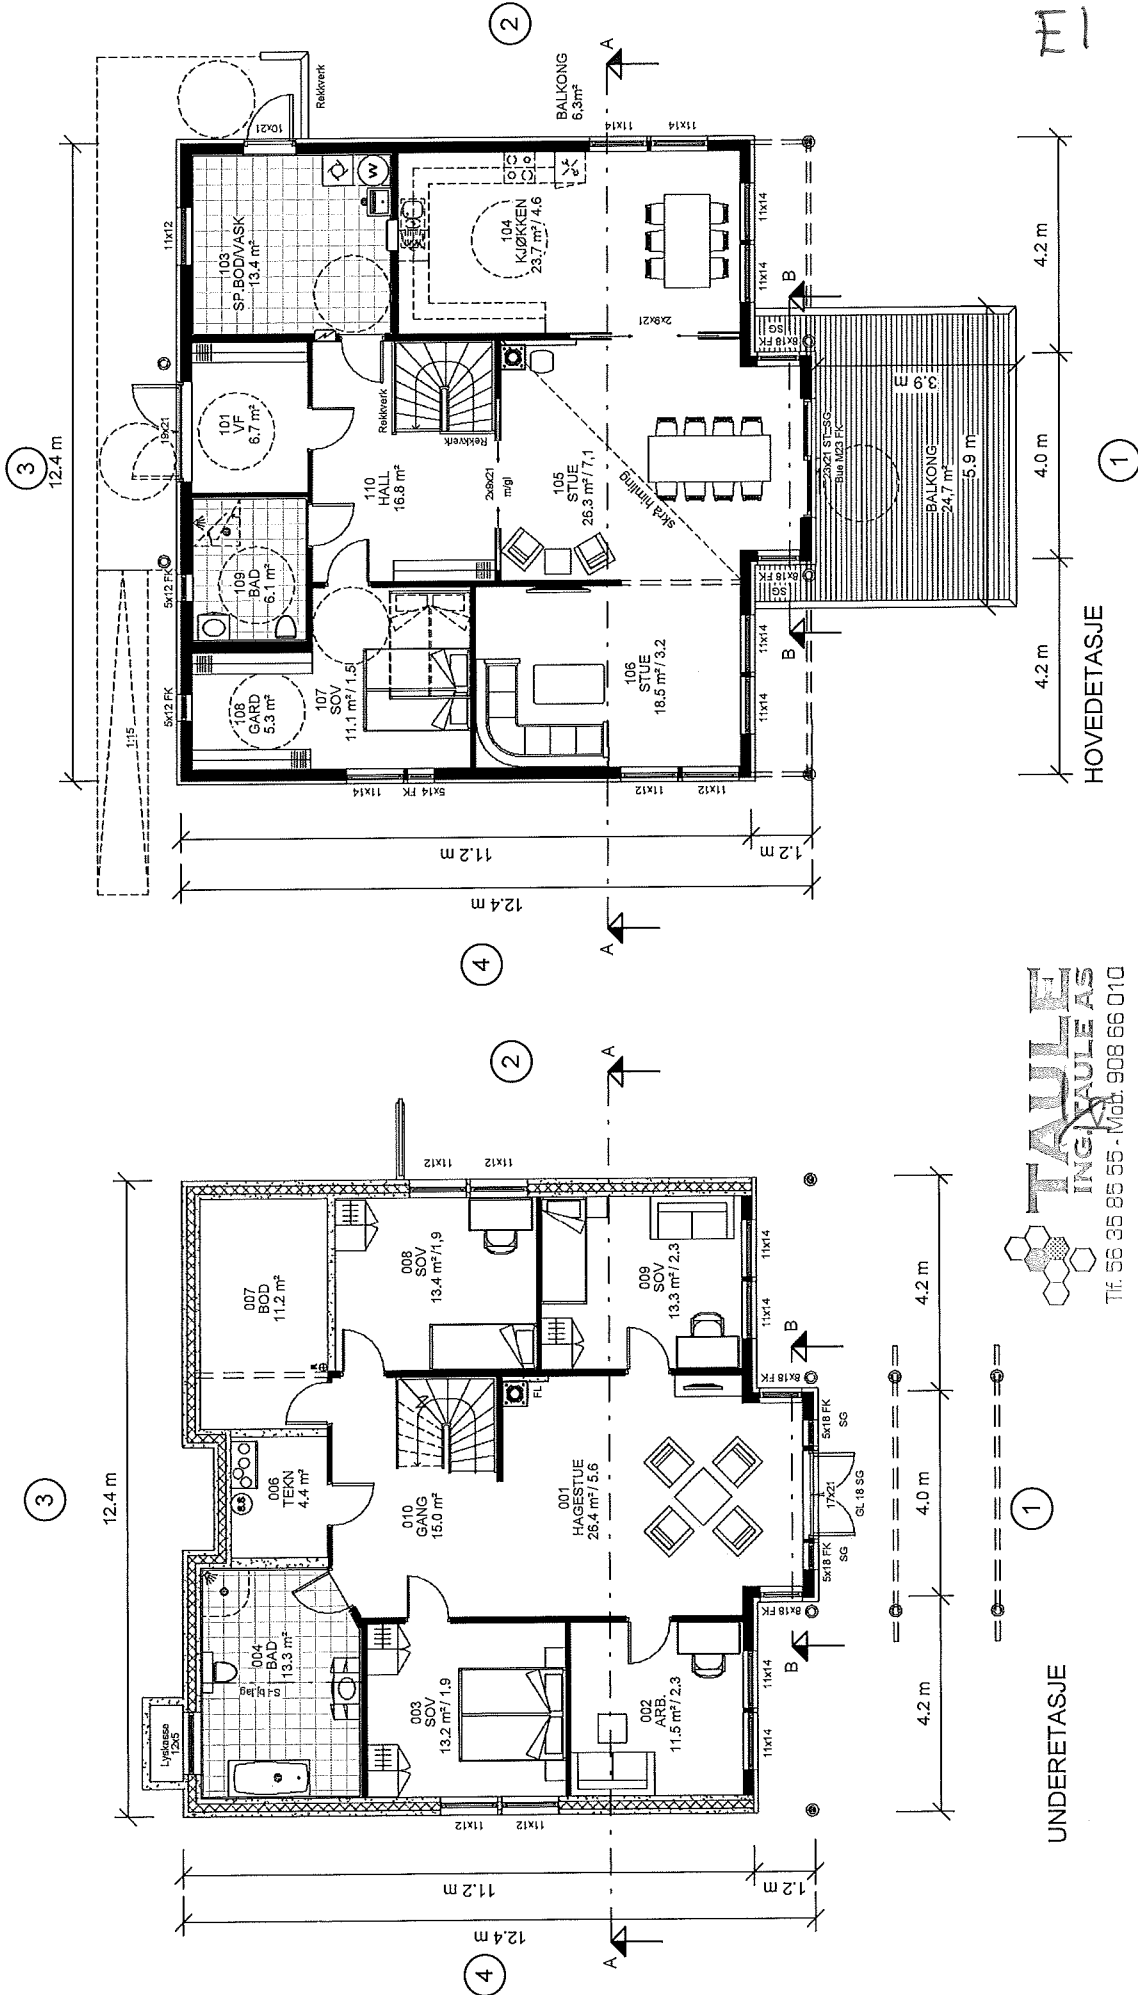

⊗ R=Radonpunkt



TEGN. INNHOLD:	MALESTOKK:
PLANTEGNINGER	1 : 100
PROSJEKT:	PROSJEKT NR:
AURORA Omt	20170106
ARKITEKT:	REV:
Grethe Sævi	B
DATO:	TEGN:
19.01.17	EL
	09.01+

REV.	DATO	REVISJON	SIGN.
A	26.01.17	Rev. lht mail 25.01.17	EL
B	Date 2	Rev. lht mail 04.02.17	EL

MEDLEM:	ING. TAJLE AS
TILYKSHAVER:	Endre Romarheim
BYGGEPASS:	G.nr./nr. 217778
	KOMMUNE: Lindås

Unibet av:	Unikus
	Postboks 4104,
	8030 Terminalen 10,
	8030 Terminalen 10,
	E-mail: post@unikus.no

SYSTEMHUS	
------------------	--

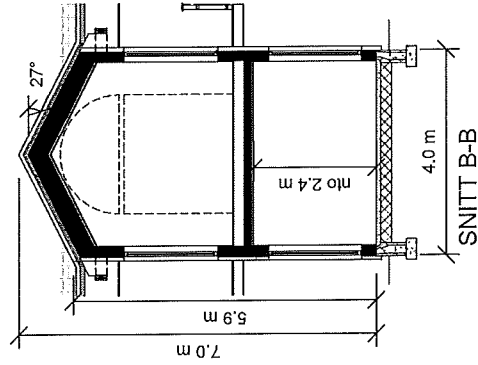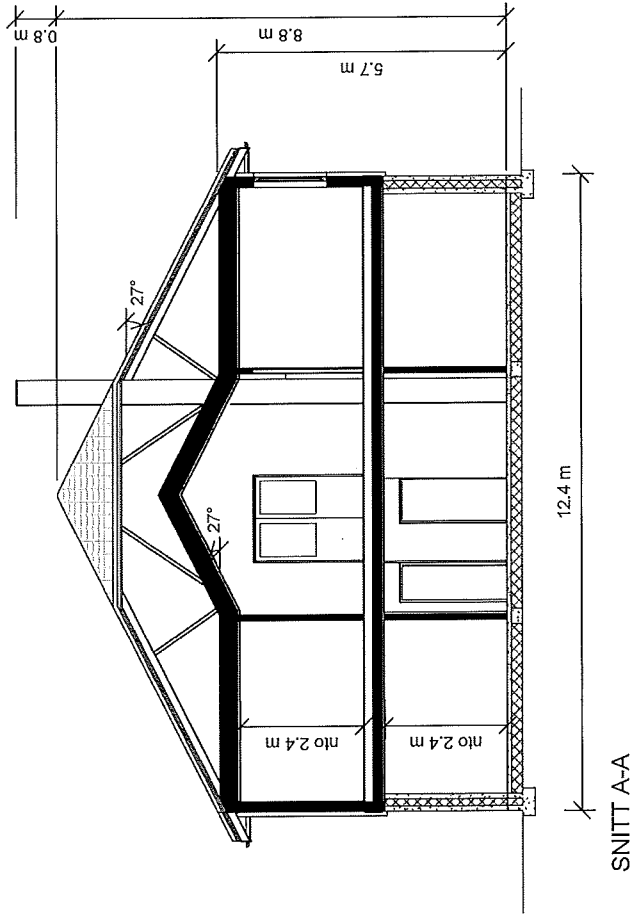

Areal BYA		182 m ²
Åpent Areal		
U. veranda fas 1		32.7 m ²


Areal BRA		
Beskrivelse:	Areal:	
UNDERETASJE		126.7 m ²
HOVEDETASJE		133.3 m ²
		260.1 m ²

P-rom	-	239.5 m ²
-------	---	----------------------


TAUJE
INGENIØR AS
Tlf. 56 86 55 55 - Mob. 908 66 010

E2


SYSTEMHUS	Uniboder av: Unikus Postboks 4104, Terminalevågen 10, 4030 Sandnessjøen E-mail: post@unikus.no	MEDLEM: ING. TAUJE AS TILTAKEHVER: Endre Romarheim BYGGEPÅSS: Lindås	REV. DATO REVISJON A 26.01.17 Rev./titt mail 25.01.17 B Date 2 Rev./titt mail 04.02.17	TEGN. INNHOLD: SNITT	MALESTOKK: 1 : 100
	Grunnrit: 217/78 KOMMUNE: Lindås	PROSJEKT: AURORA Omt	TEGN. NR.: 20170106	PROSJEKT NR.: 20170106	REV. B
		ARKITEKT: Grethe Sævielt	DATE: 19.01.17	TEGN. EL	REV. B
					TEGN. NR.: 09.02+

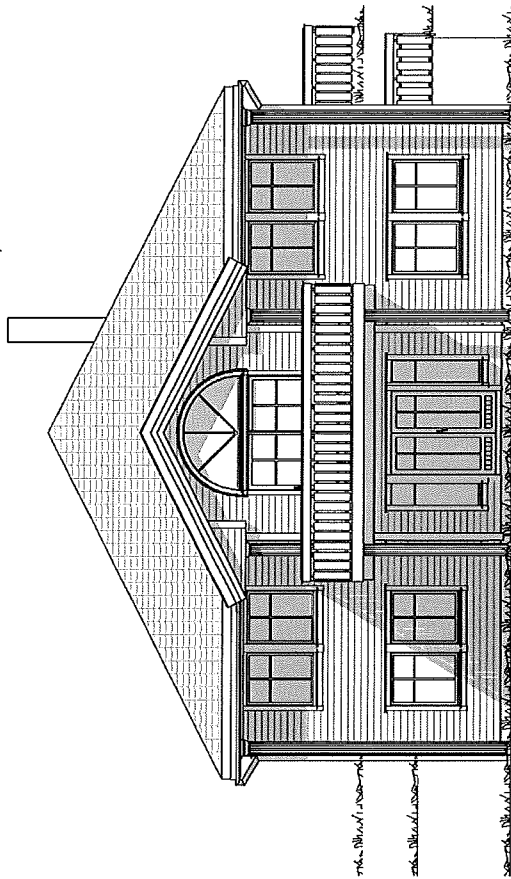


FASADE 1

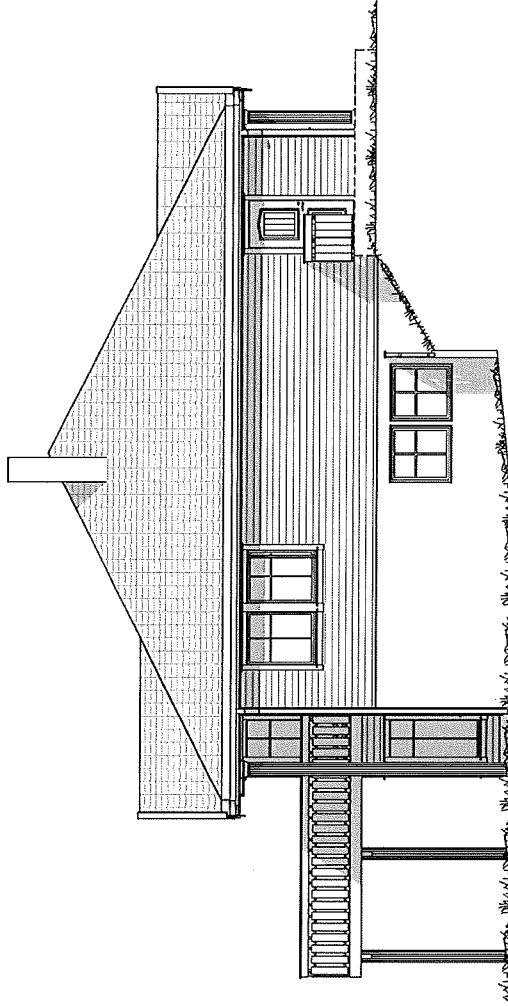

FASADE 2

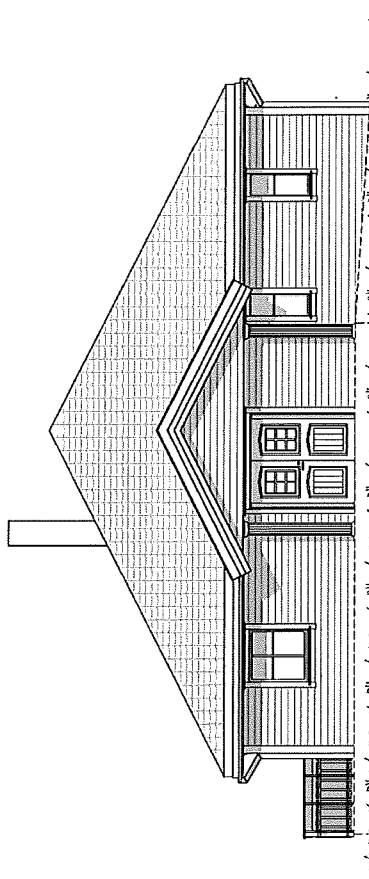

FASADE 3

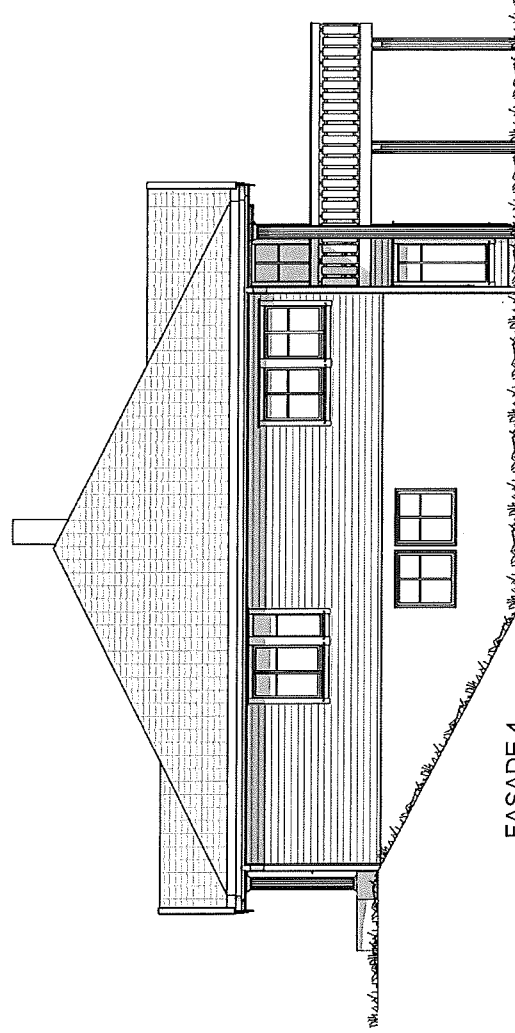


FASADE 4



Tlf. 56 35 85 55 - Mob. 906 66 010

Utbjddet av:
Unikus
Postboks 4104
Terminaleien 10
8080 Bodo, tlf. 75 56 51 20
E-mail: post@unikus.no

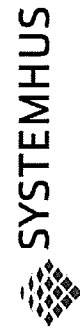

MEDELER:
ING. TAULE AS
TILTAKEHVER:
Endre Romanheim
BYGGEPLASS:

Gnr/Bnr:
217/78
KOMMUNE:
Lindås

REV.	DATE	REVISION	SRV.
A	28.01.17	Rev ihtl mail 25.01.17	EL
B	Date 2	Rev ihtl mail 04.02.17	EL

TEGN. INNHOLD: FASADER	MALESTOKK: 1 : 100
PROSJEKT: AURORA Omt	PROSJEKT NR: 20170106
ARKITEKT: Grethe Sætveit	REV. TEGN. B
DATE: 19.01.17	EL