

Kommunens saksnr.



Søknad om igangsettingstillatelse

for tiltak etter plan- og bygningsloven (pbl) § 21-2

Berører tiltaket eksisterende eller fremtidige arbeidsplasser?

 Ja Nei


Hvis ja, skal samtykke innhentes fra




Arbeidstilsynet for igangsetting av tiltaket. Byggblankett 5177 med vedlegg.

Søknaden gjelder							
Eiendom/ byggsted	Gnr.	Bnr.	Festenr.	Seksjonsnr.	Bygningsnr.	Bolignr.	Kommune
	188	779					LINDÅS KOMMUNE
	Adresse				Postnr.	Poststed	
	Lonsvegen 1				5914	ISDALSTØ	

Det søkes om igangsettingstillatelse for		
<input checked="" type="checkbox"/>	Hele tiltaket	
<input type="checkbox"/>	Deler av tiltaket	
Angi hvilken del av tiltaket denne søknaden gjelder		
Angi tidligere del søknader	Dato for gitt tillatelse	Kommentar

Vedlegg			
Beskrivelse av vedlegg	Gruppe	Nr. fra – til	Ikke relevant
Situasjonsplan, avkjøringsplan	D	-	<input checked="" type="checkbox"/>
Tegninger	E	1 - 1	<input type="checkbox"/>
Redegjørelser/kart	F	-	<input checked="" type="checkbox"/>
Erklæring om ansvarsrett	G	2 - 2	<input type="checkbox"/>
Gjennomføringsplan	G	1 - 1	<input type="checkbox"/>
Boligspesifikasjon i matrikkelen	H	-	<input checked="" type="checkbox"/>
Uttalelse/vedtak fra annen offentlig myndighet	I	-	<input checked="" type="checkbox"/>
Andre vedlegg	Q	-	<input checked="" type="checkbox"/>

Underskrift			
Ansvarlig søker for tiltaket			
Foretak			
RAMBØLL NORGE AS			
Kontaktperson	Telefon	Mobiltelefon	E-post
Åsa Bogsnes	47631917	47631917	asa.bogsnes@ramboll.no
Dato	Underskrift		
19.04.2017			
Gjentas med blokkbokstaver			
ASA BOGSNES			

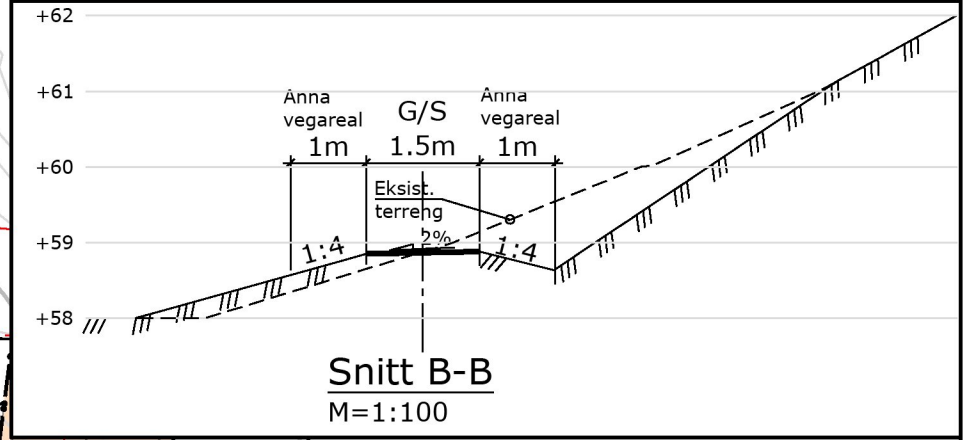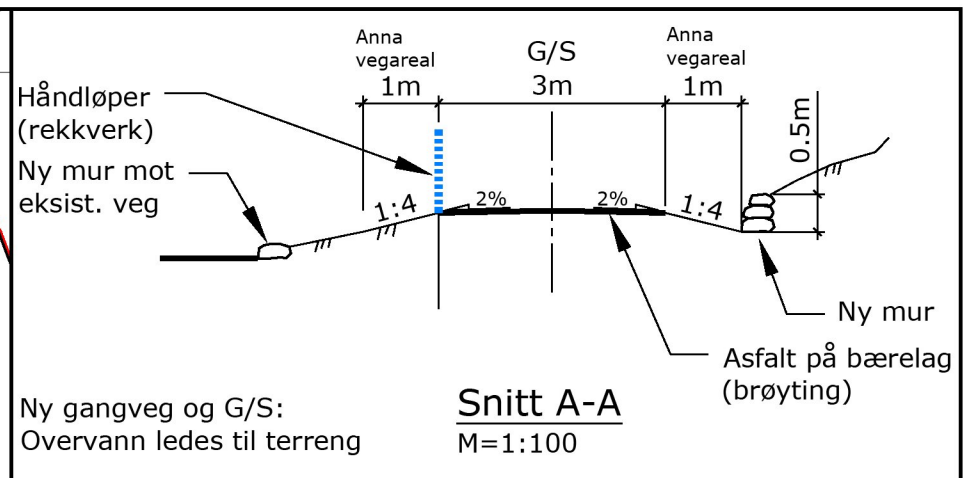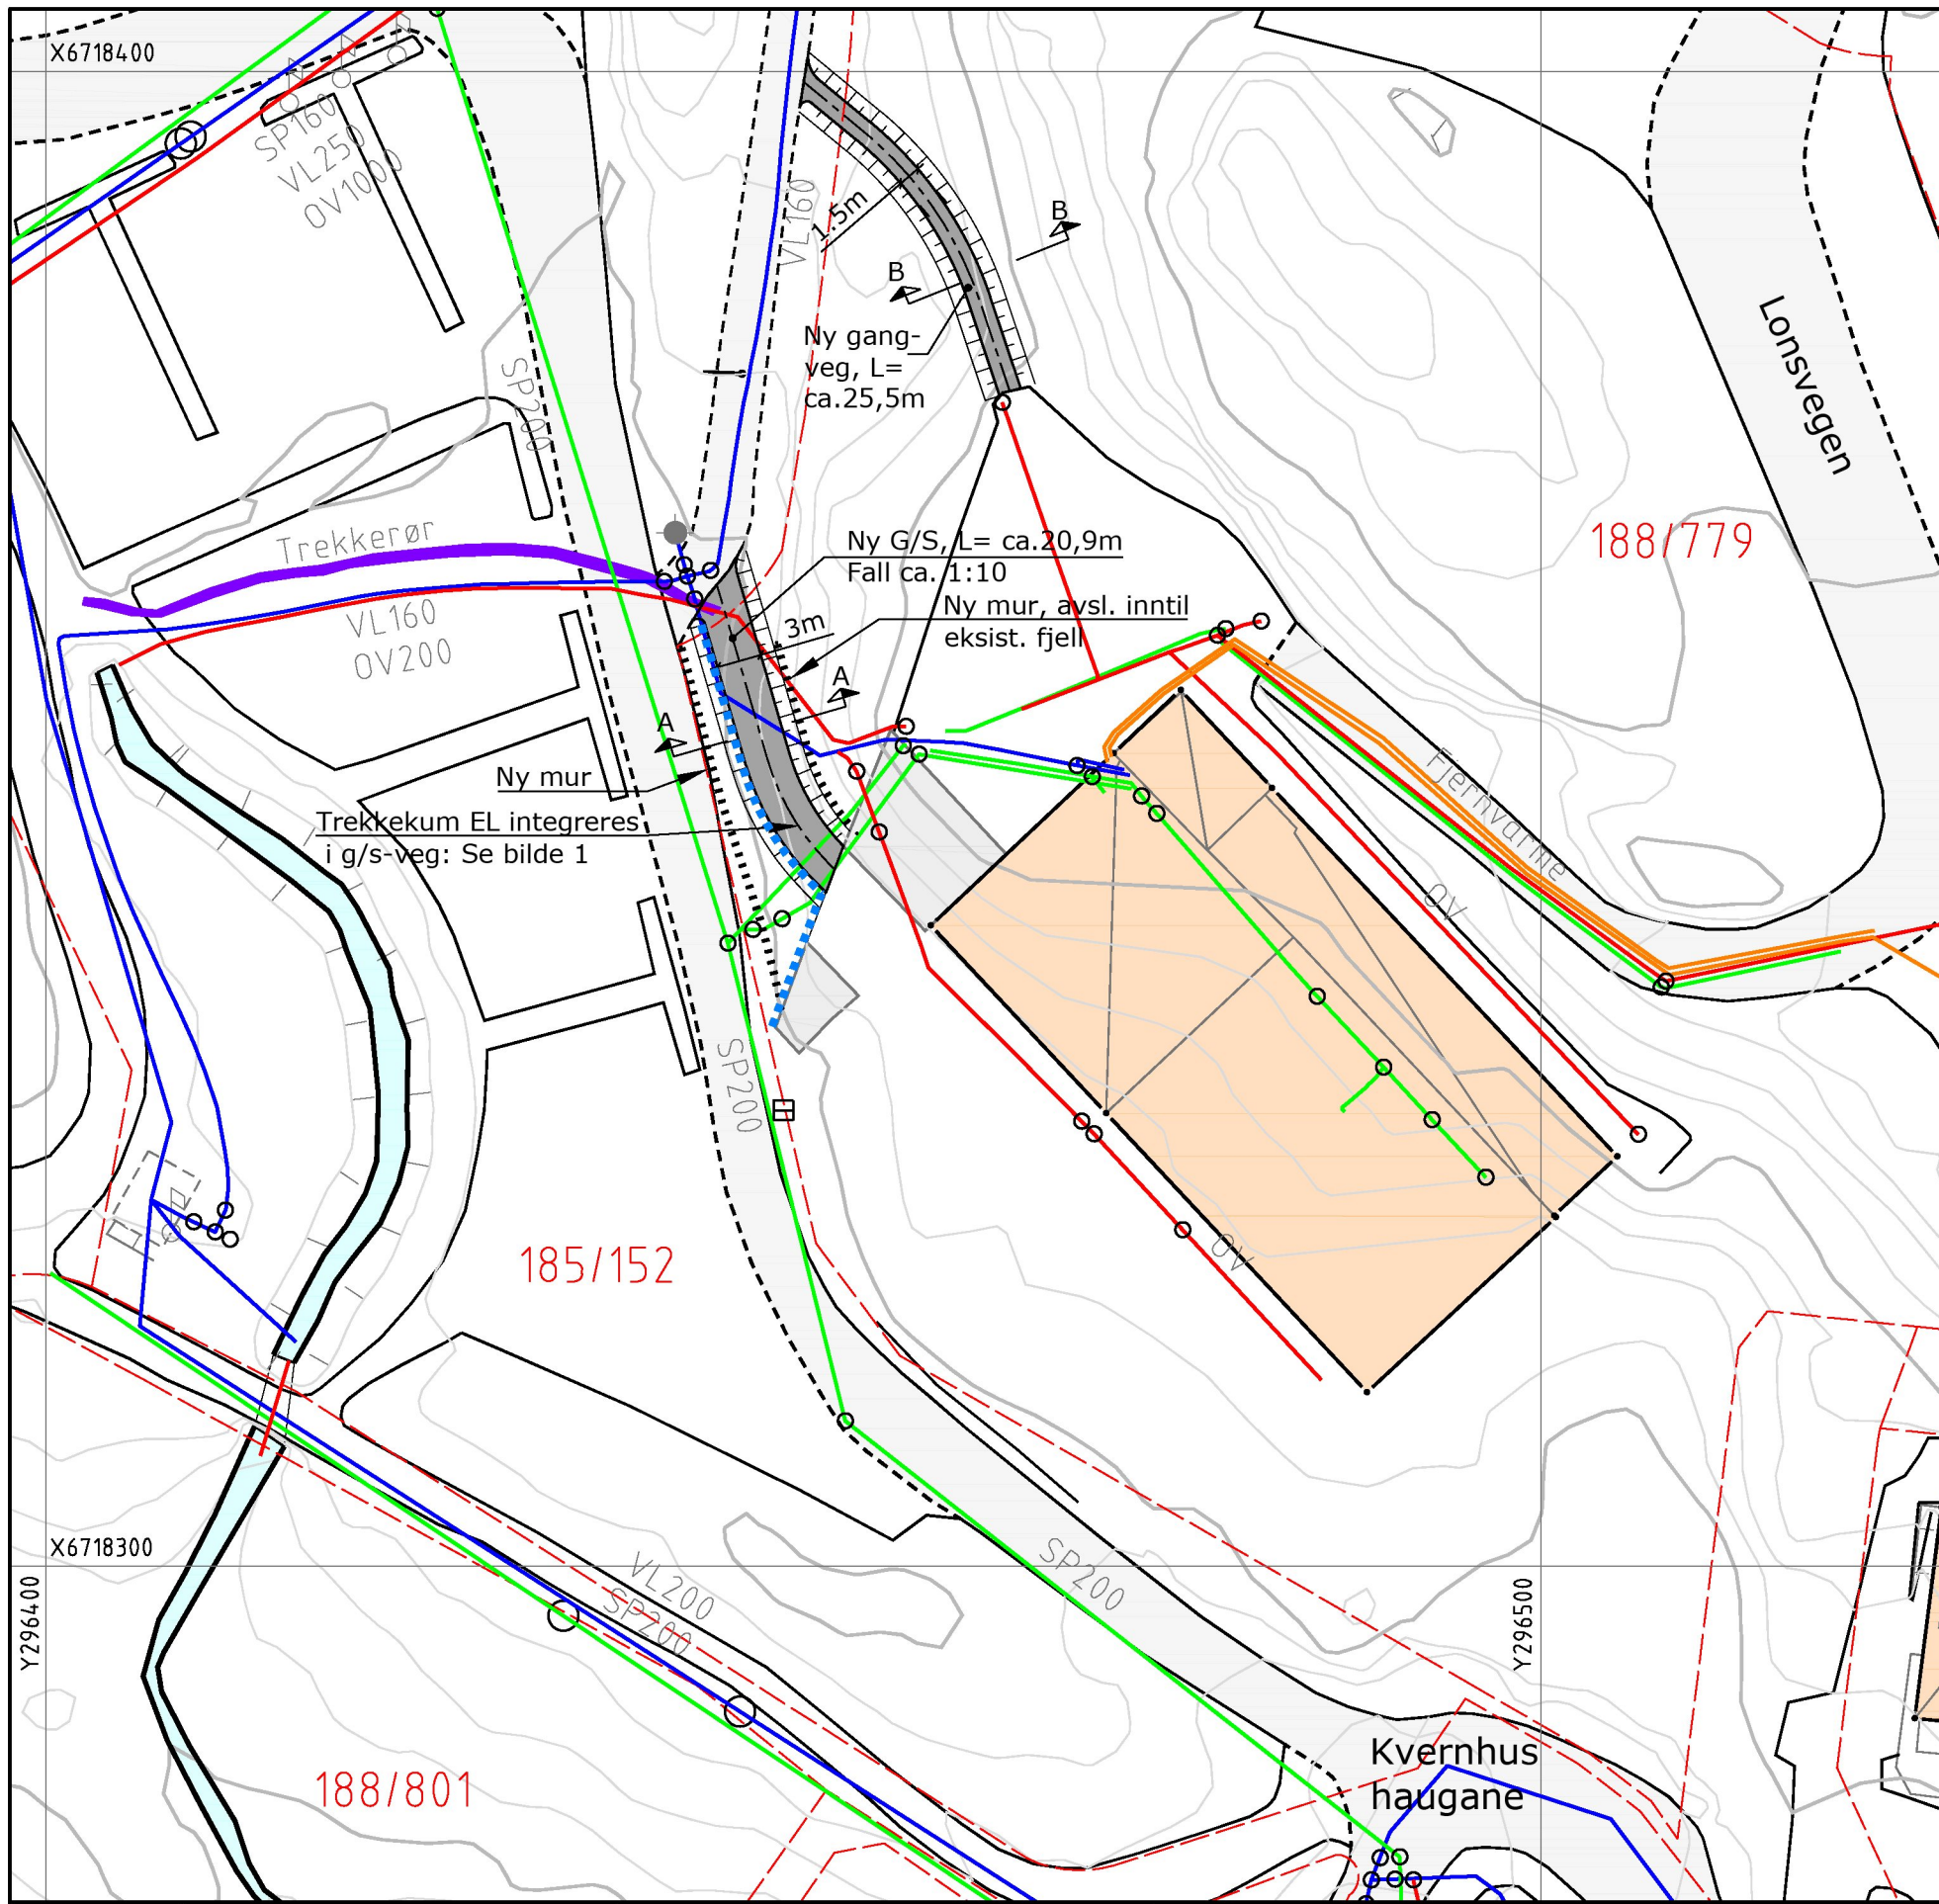

Teiknforklaring:

- : Vannledning
- : Spillvannsledning
- : Overvannsledning
- : Fjernvarmeledning
- : Trekkerør
- : Nye gangveger
- : Ny mur
- : Håndløper (rekkverk)

REV.	DATO	ENDRING	EST	SIGN.
A	19.04.17	Snitt B-B, gangveg nord/øst		
TEGNINGSSTATUS		SØKNAD OM TILTAK		

RAMBOLL

POSTBOKS 3705 FYLLINGSDALEN, N-5845 BERGEN
TLF: 55 17 58 00 - FAX: 55 17 58 10

OPPDRAGSGIVER
Lindås kyrkjelege fellelsråd

OPPDRAG
Nye gangveger ved Knarvik Kyrkje

INNHOOLD
Plan og snitt

OPPDRAG NR. 5100145	DATO 2016-12-07	MÅLESTOKK 1:500/100 (A3)
TEGNING NR. S700 1 001 A	REV.	TEGN. Est
		KONTR. KvW

Gjennomføringsplan

Gnr. 188	Bnr. 779	Festnr.	Seksj.nr.	Bygn.nr.	Kommune LINDAS KOMMUNE	Adresser Lonsvegen 1	Postnr. 5914	Poststed ISDALSTØ	Signatur, ansv. søker 	Dato 19.04.2017	Versjonsnr. 2
-------------	-------------	---------	-----------	----------	---------------------------	-------------------------	-----------------	----------------------	--	--------------------	------------------

Alle fagområder i tiltaket	Beskrivelse av fagområde, ansvarsområde, tiltaksklasse (i hhv. prosjektering, utførelse og kontroll)			Kryss for planlagt samsvarserklæring / kontrollertklæring erstattes med dato når denne foreligger			Søtt kryss når arbeidet innen ansvarsområdet er avsluttet	
	(1)	(2)	(3)	Søknad om rammetillatelse	Søknad om igangsettings-tillatelse/ett-trinnsøknad	Søknad om midlertidig brukstillatelse		Søknad om ferdiggjøst
PRO	Arkitekturprosjektering		1	(5)	(6) 19.04.17	(7)	(8)	(9) X
UTF	Grunnarbeider		1				X	
SØK	Ansvarlig søker		1				X	

Lindås kommune
Postmottak
Kvernhusmyrane 20

5914 Isdalstø

**KOMMUNENS SAKSNR 026/17 – KNARVIK KYRKJE
SØKNAD OM IGANGSETTINGNSTILLTELSE FOR GANGVEI**

Det vises til innvilget rammetillatelse datert 20.01.2017.

Det søkes med dette om igangsetting av godkjent del av tiltak:

- Gangveien med 1,5 meters bredde mot nord plasseres slik det går fram av rammesøknaden og tegning E-1.

Vedlagt ligger tegning E-1 som viser snitt av eksisterende situasjon og ny etablert gangvei. Snittet er tatt på det bratteste stedet i terrenget. Stor deler av hvor veien skal legges er tilnærmet flatt og det vil bli minimale terrenginngrep for å etablere gangveien.

Saksgebyr:

Faktura for saksgebyr sendes til
Lindås kyrkjelege fellesråd
Lonsvegen 1
5914 Isdalstø

Dato 2017-04-19

Rambøll Norge AS
Folke Bernadottes vei 50
Postboks 3705 Fyllingsdalen
N -5845 BERGEN

T +47 55 17 58 00
F +47 55 17 58 10
www.ramboll.no

Deres ref:
Vår ref.

Med vennlig hilsen

Åsa Bogsnes

Ansvarlig søker

asa.bogsnes@ramboll.no
M: +47 47 63 19 17

Vedlegg: Søknad med tilhørende dokumentasjon.

Kopi: Tiltakshaver
Prosjekterende / utførende



Rambøll Norge AS
NO 915 251 293 MVA