
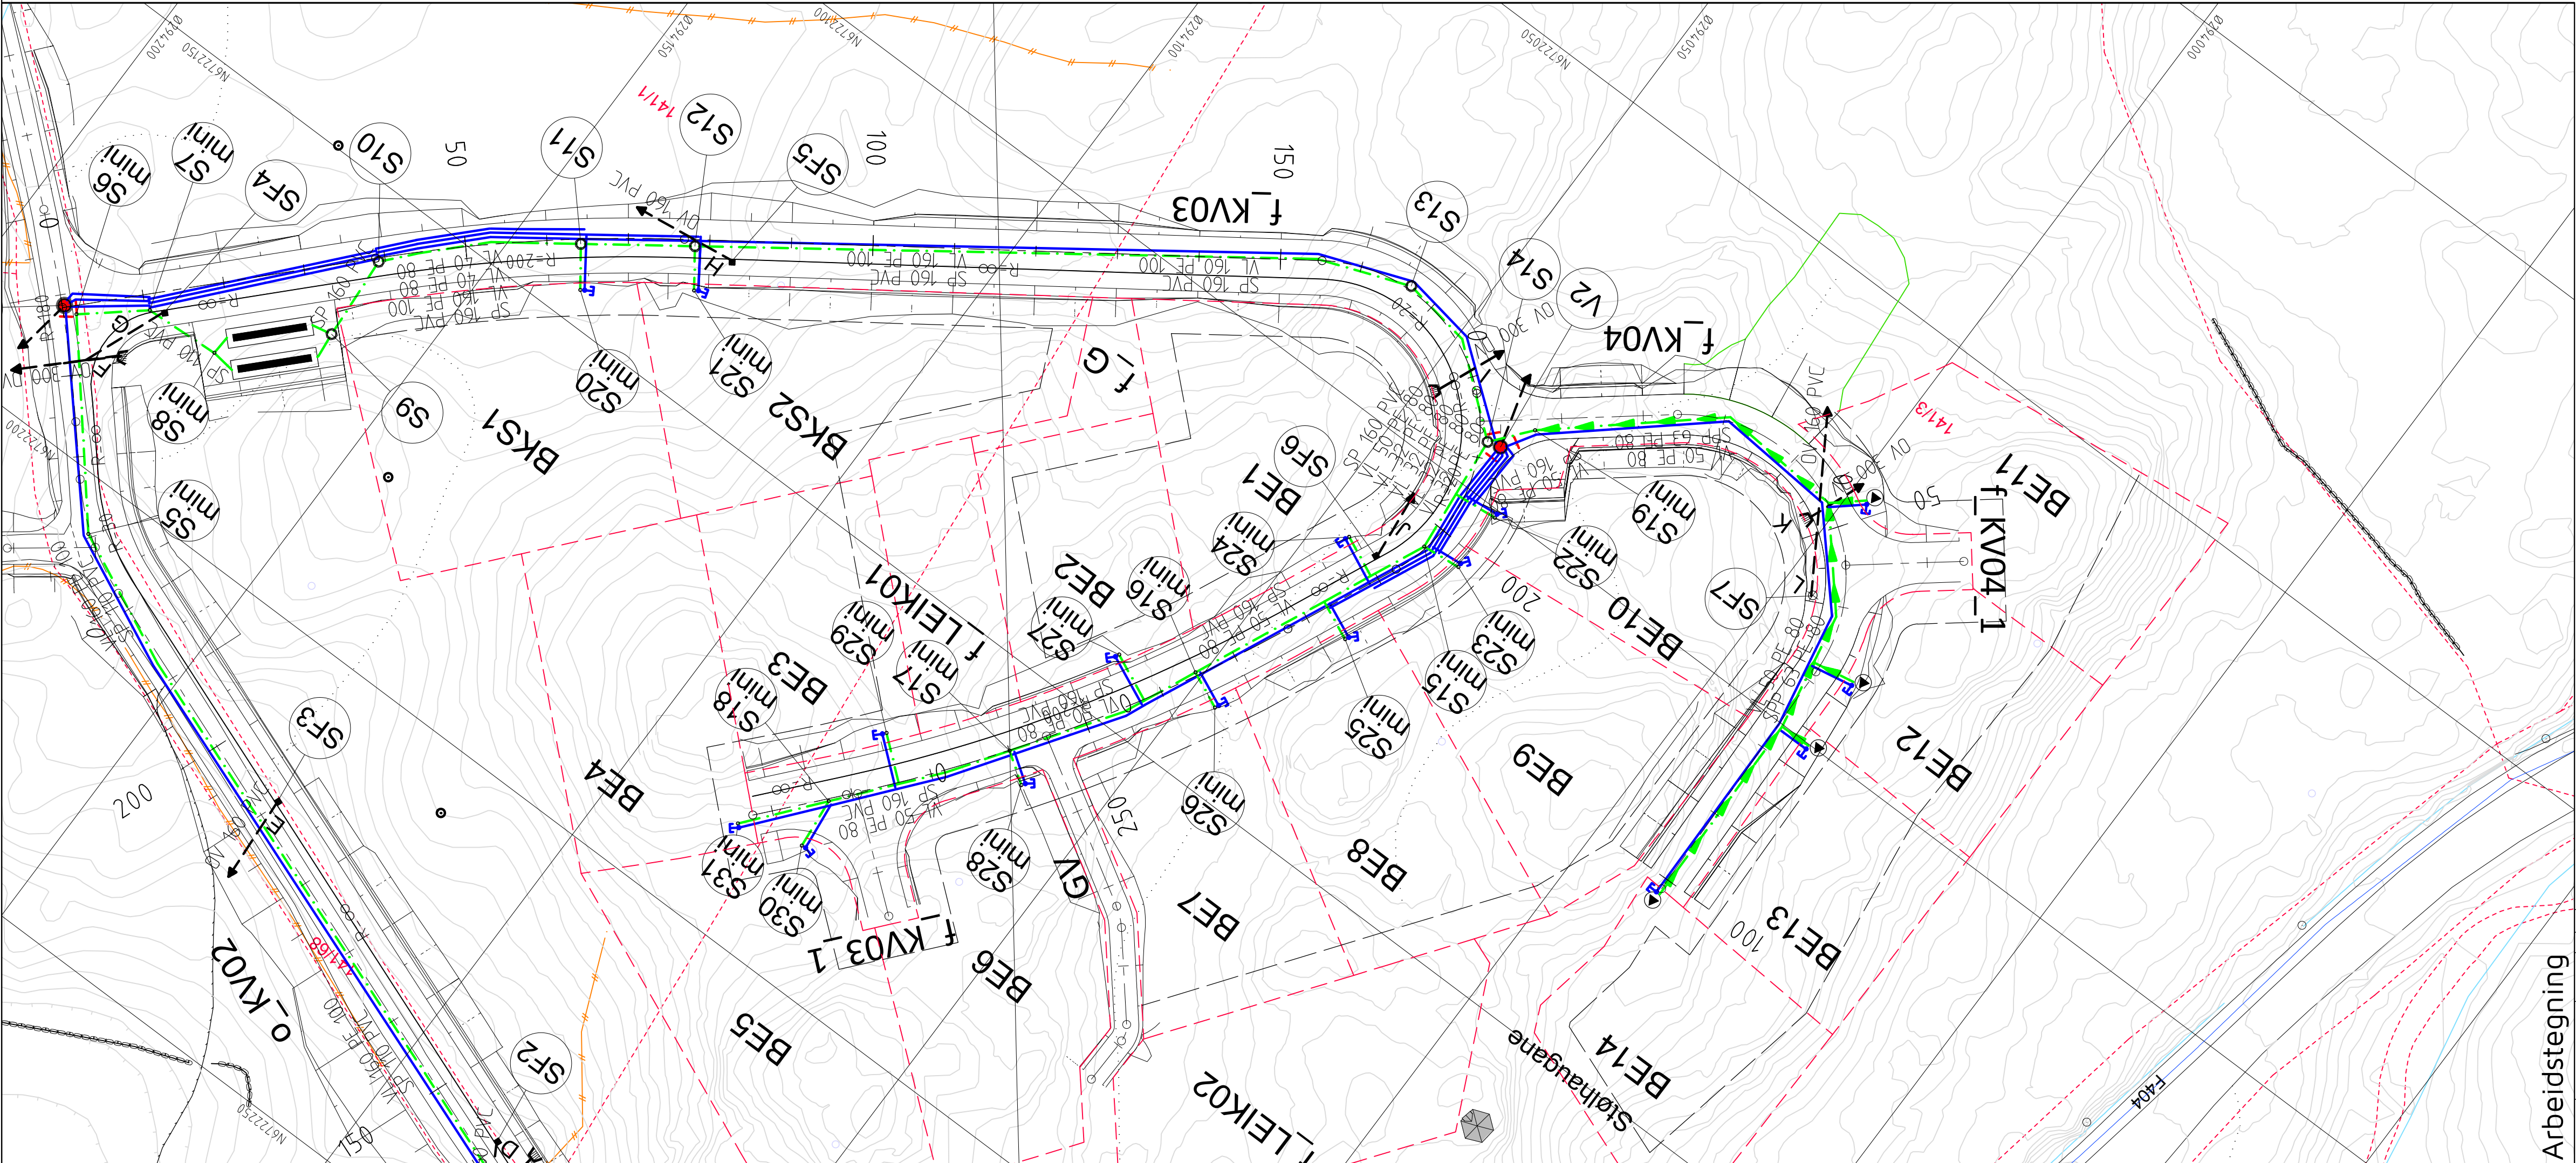
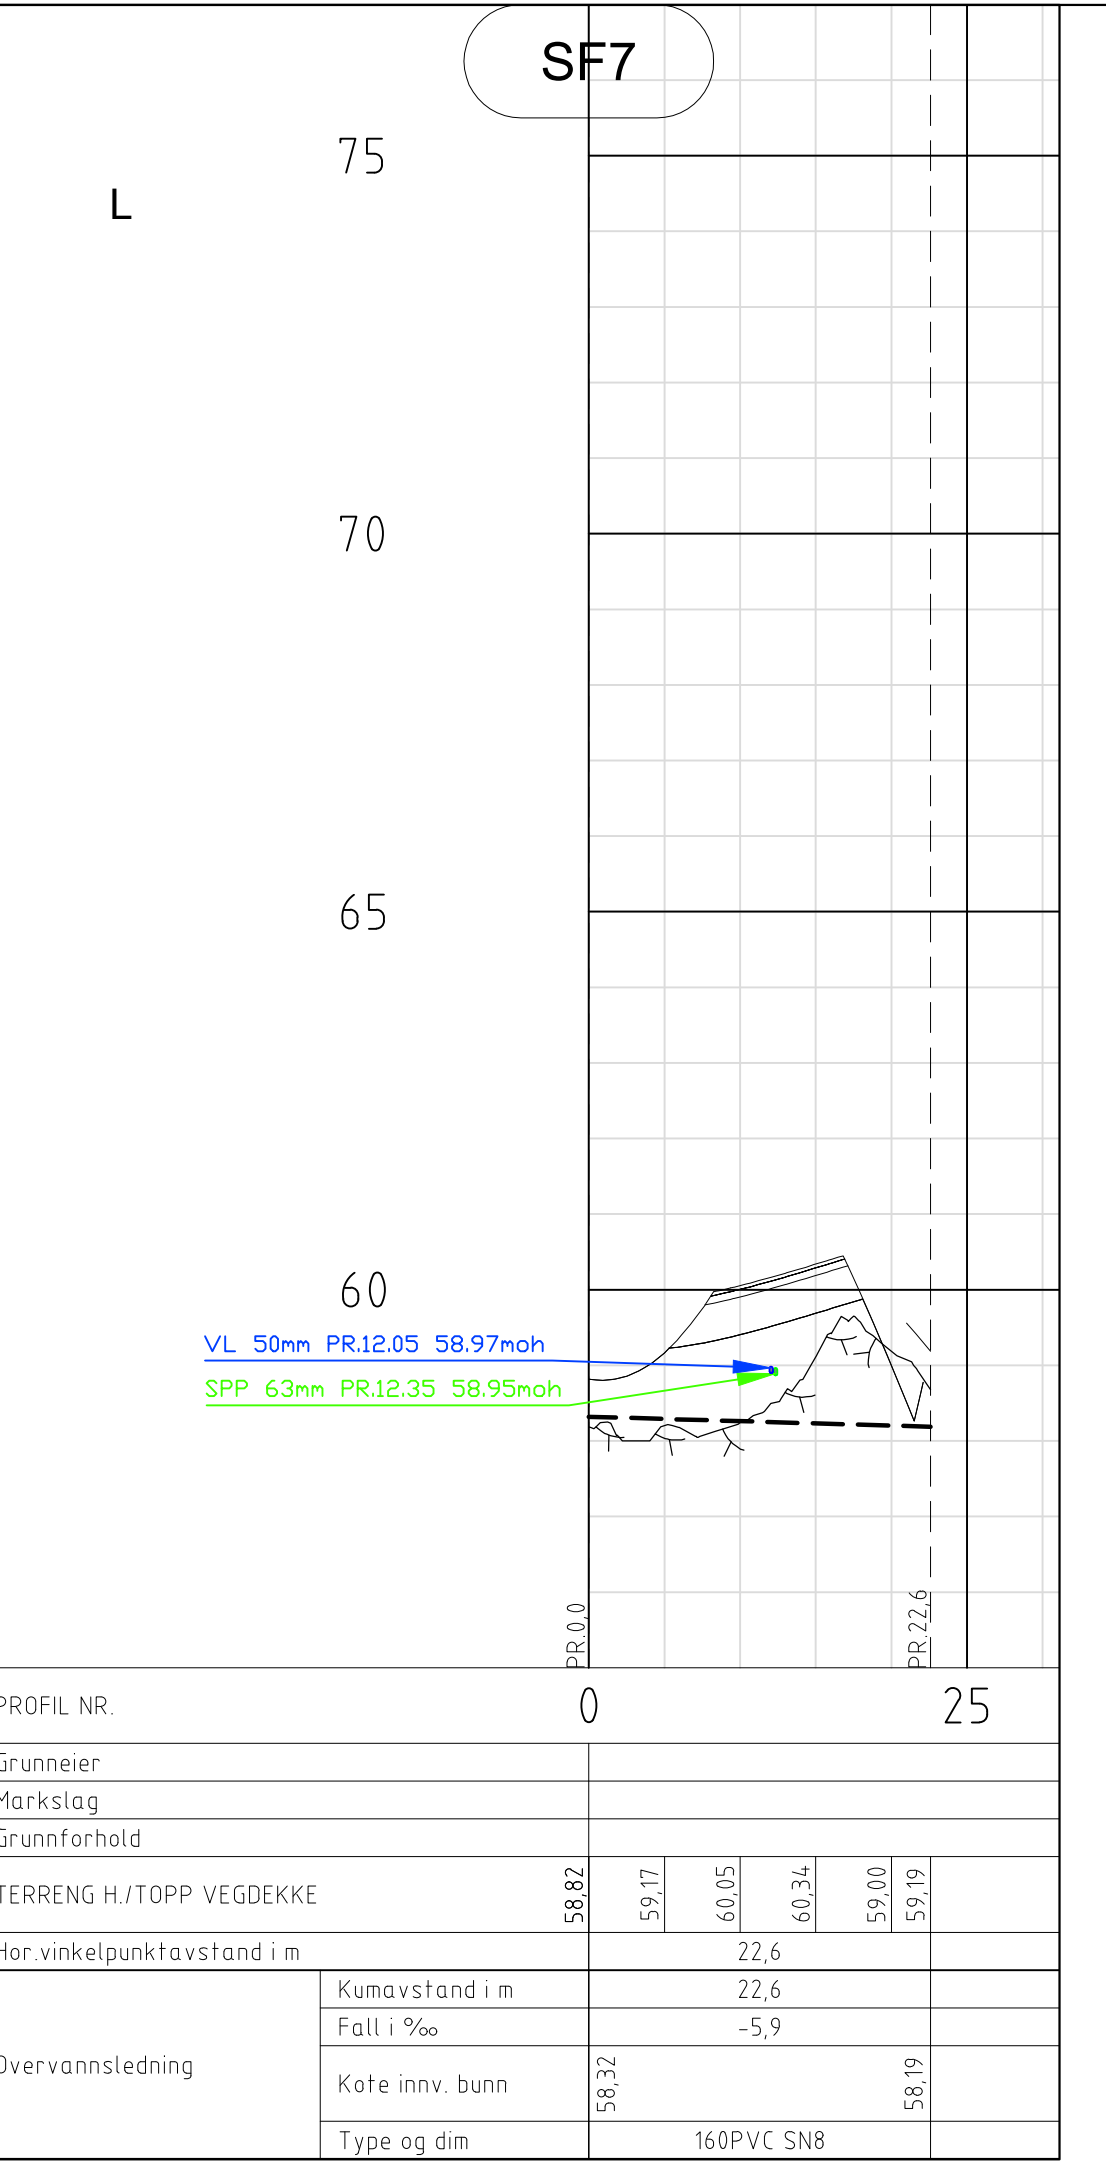
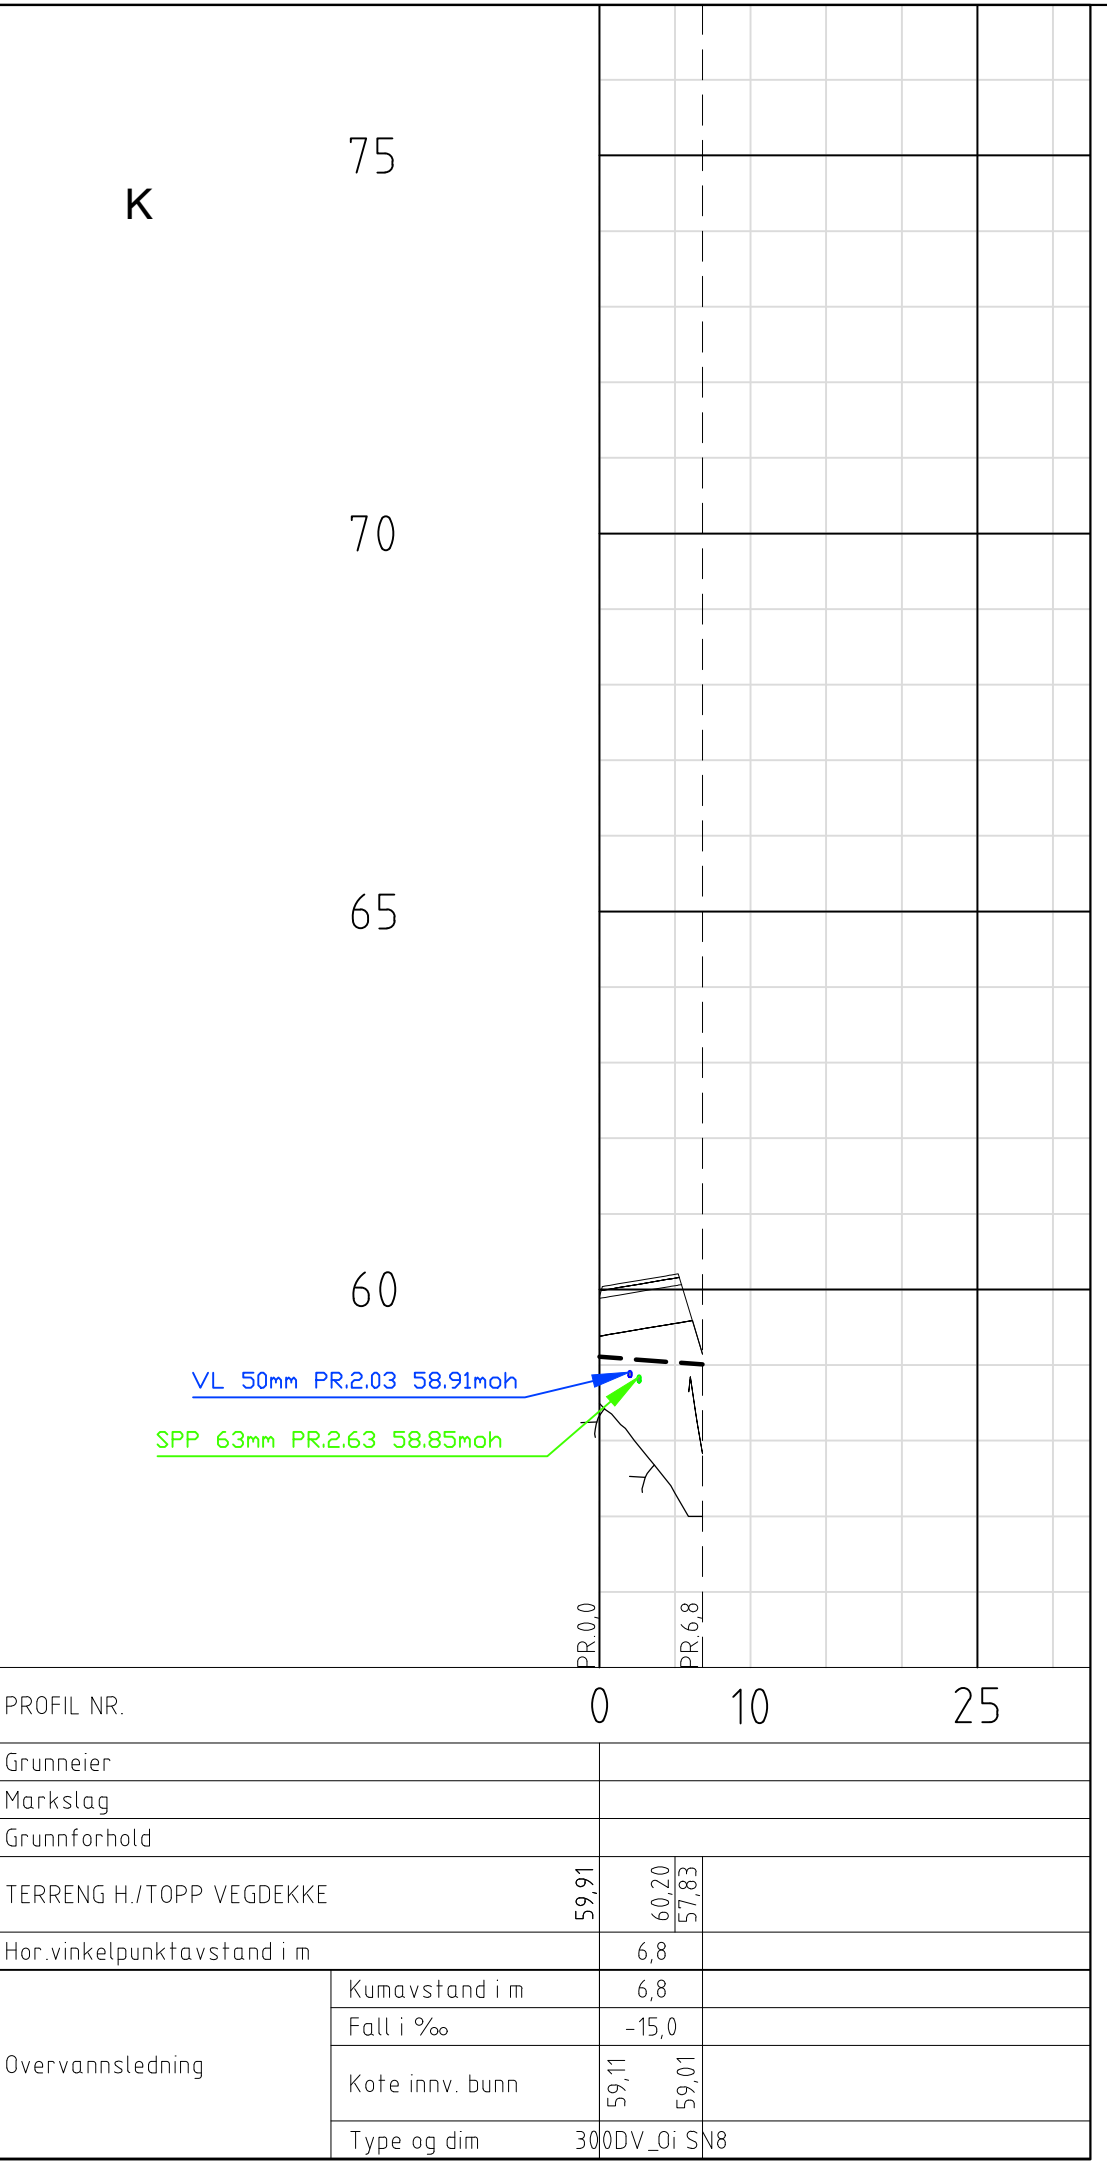
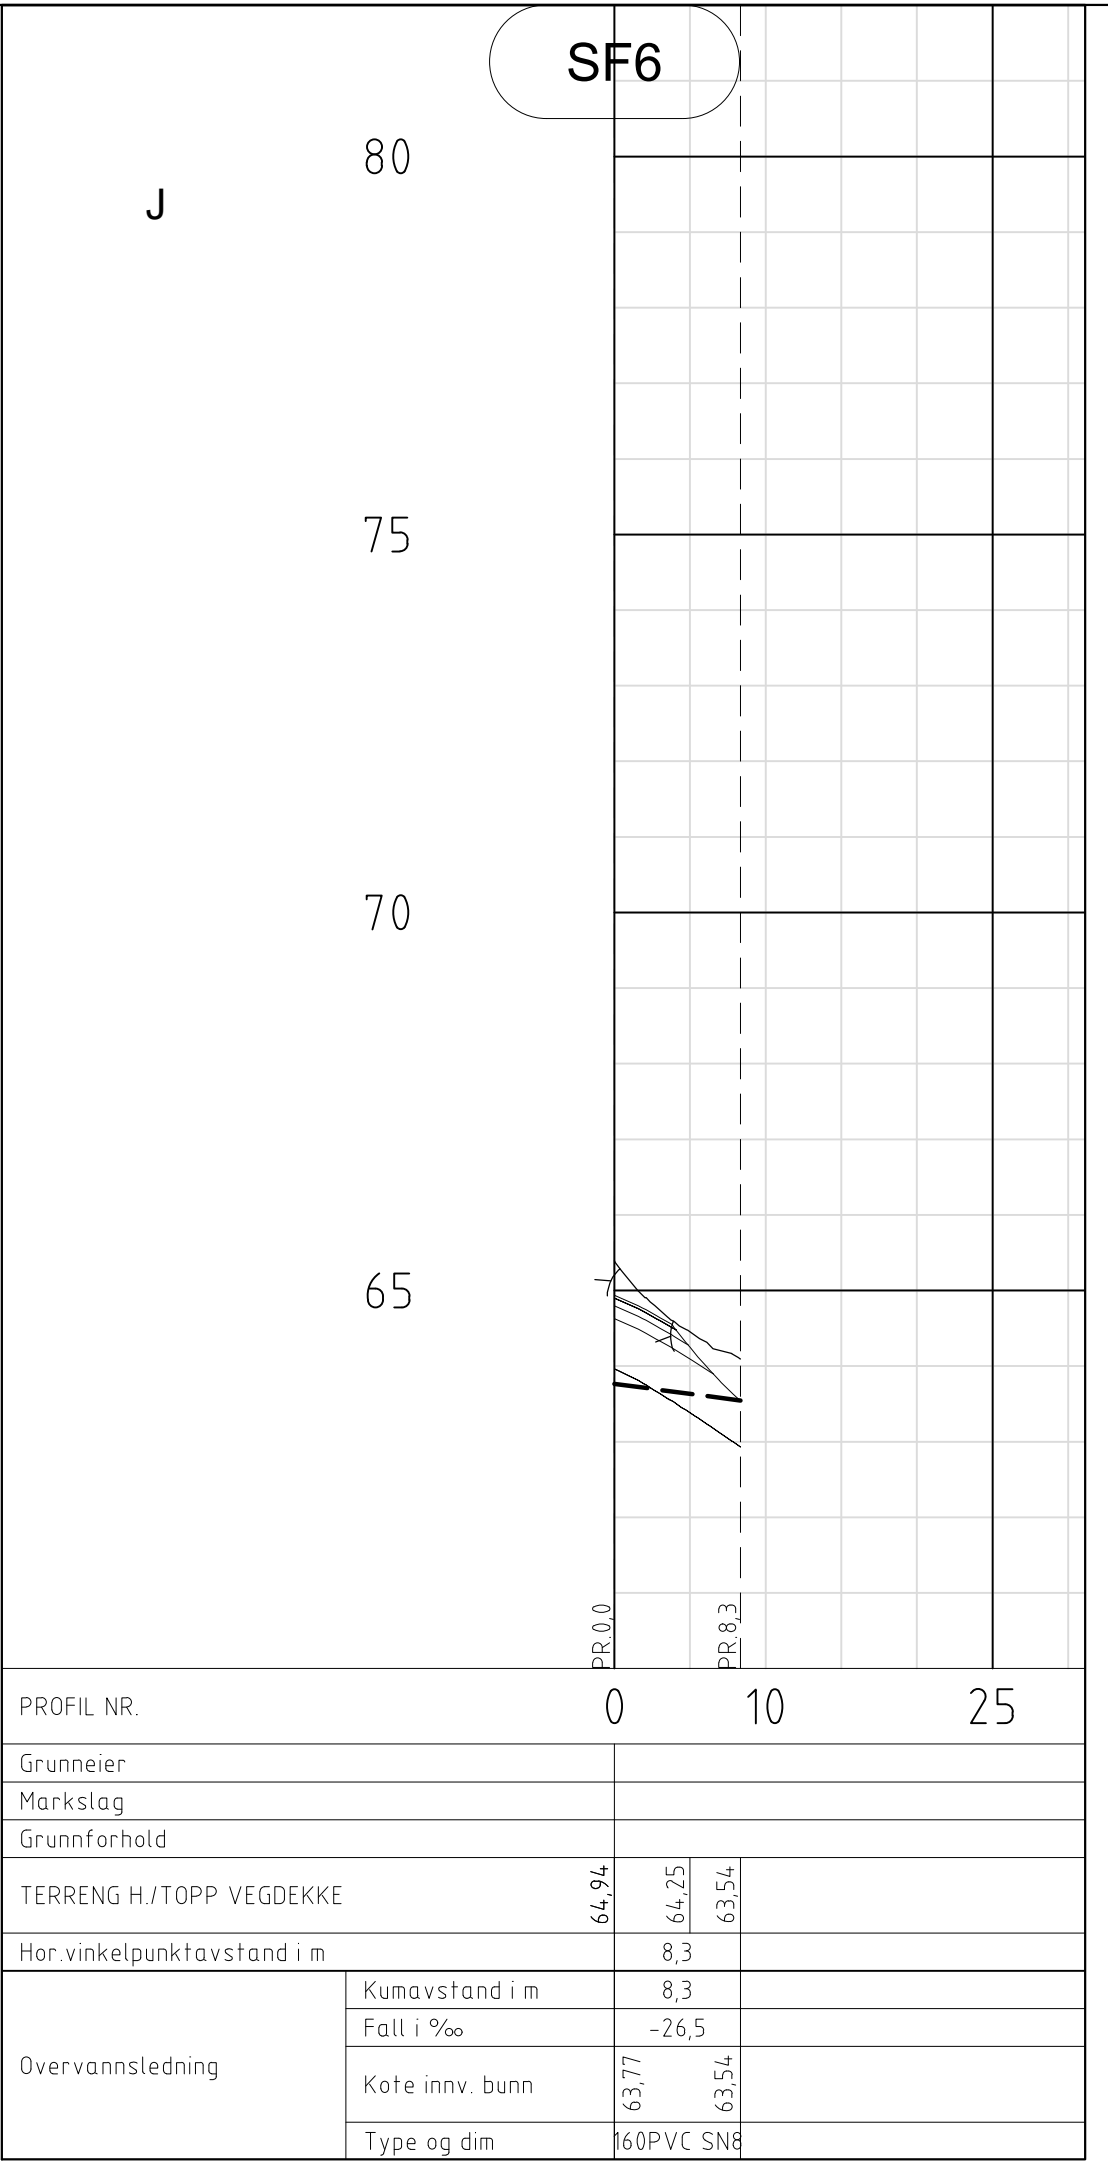
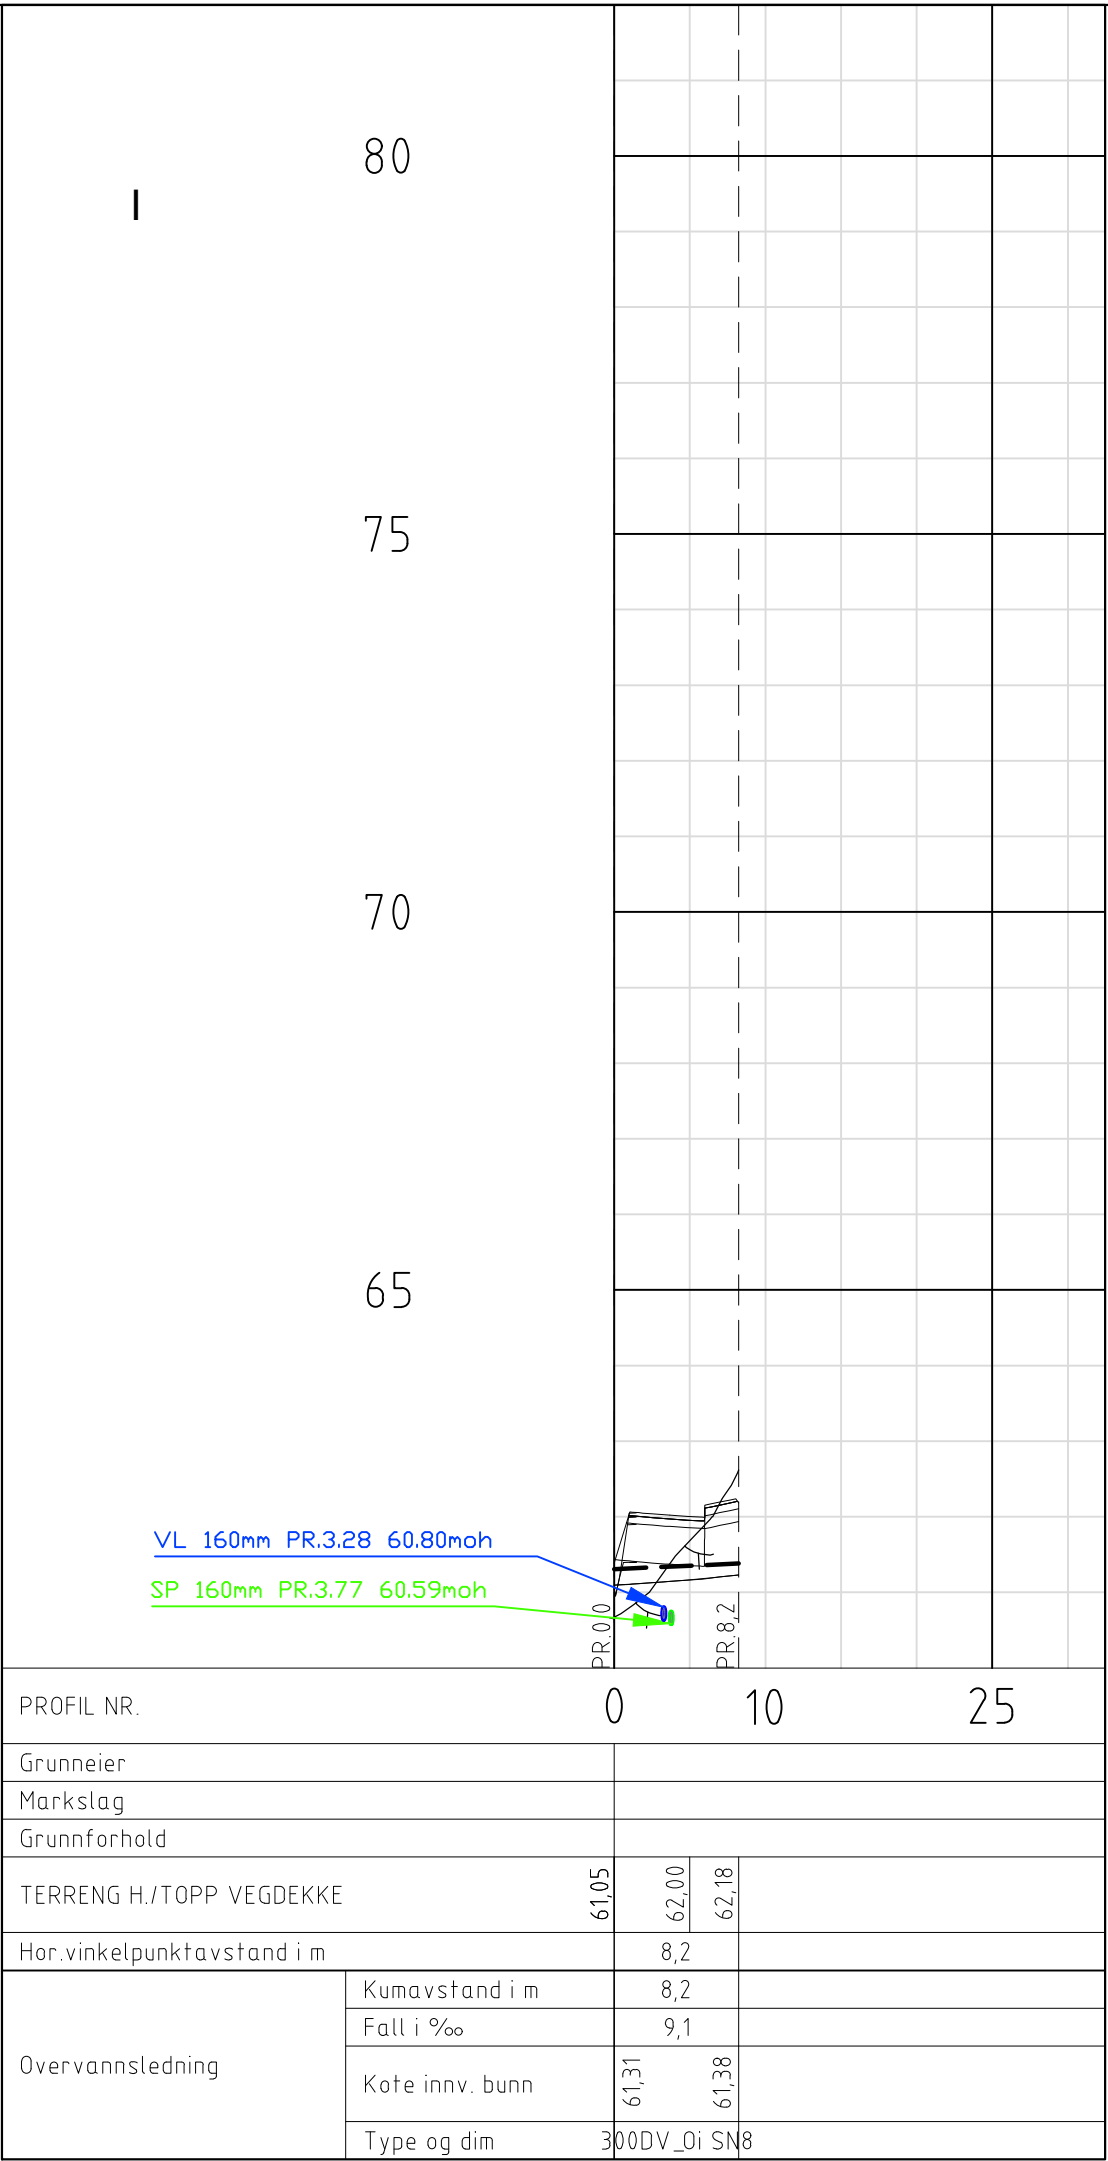


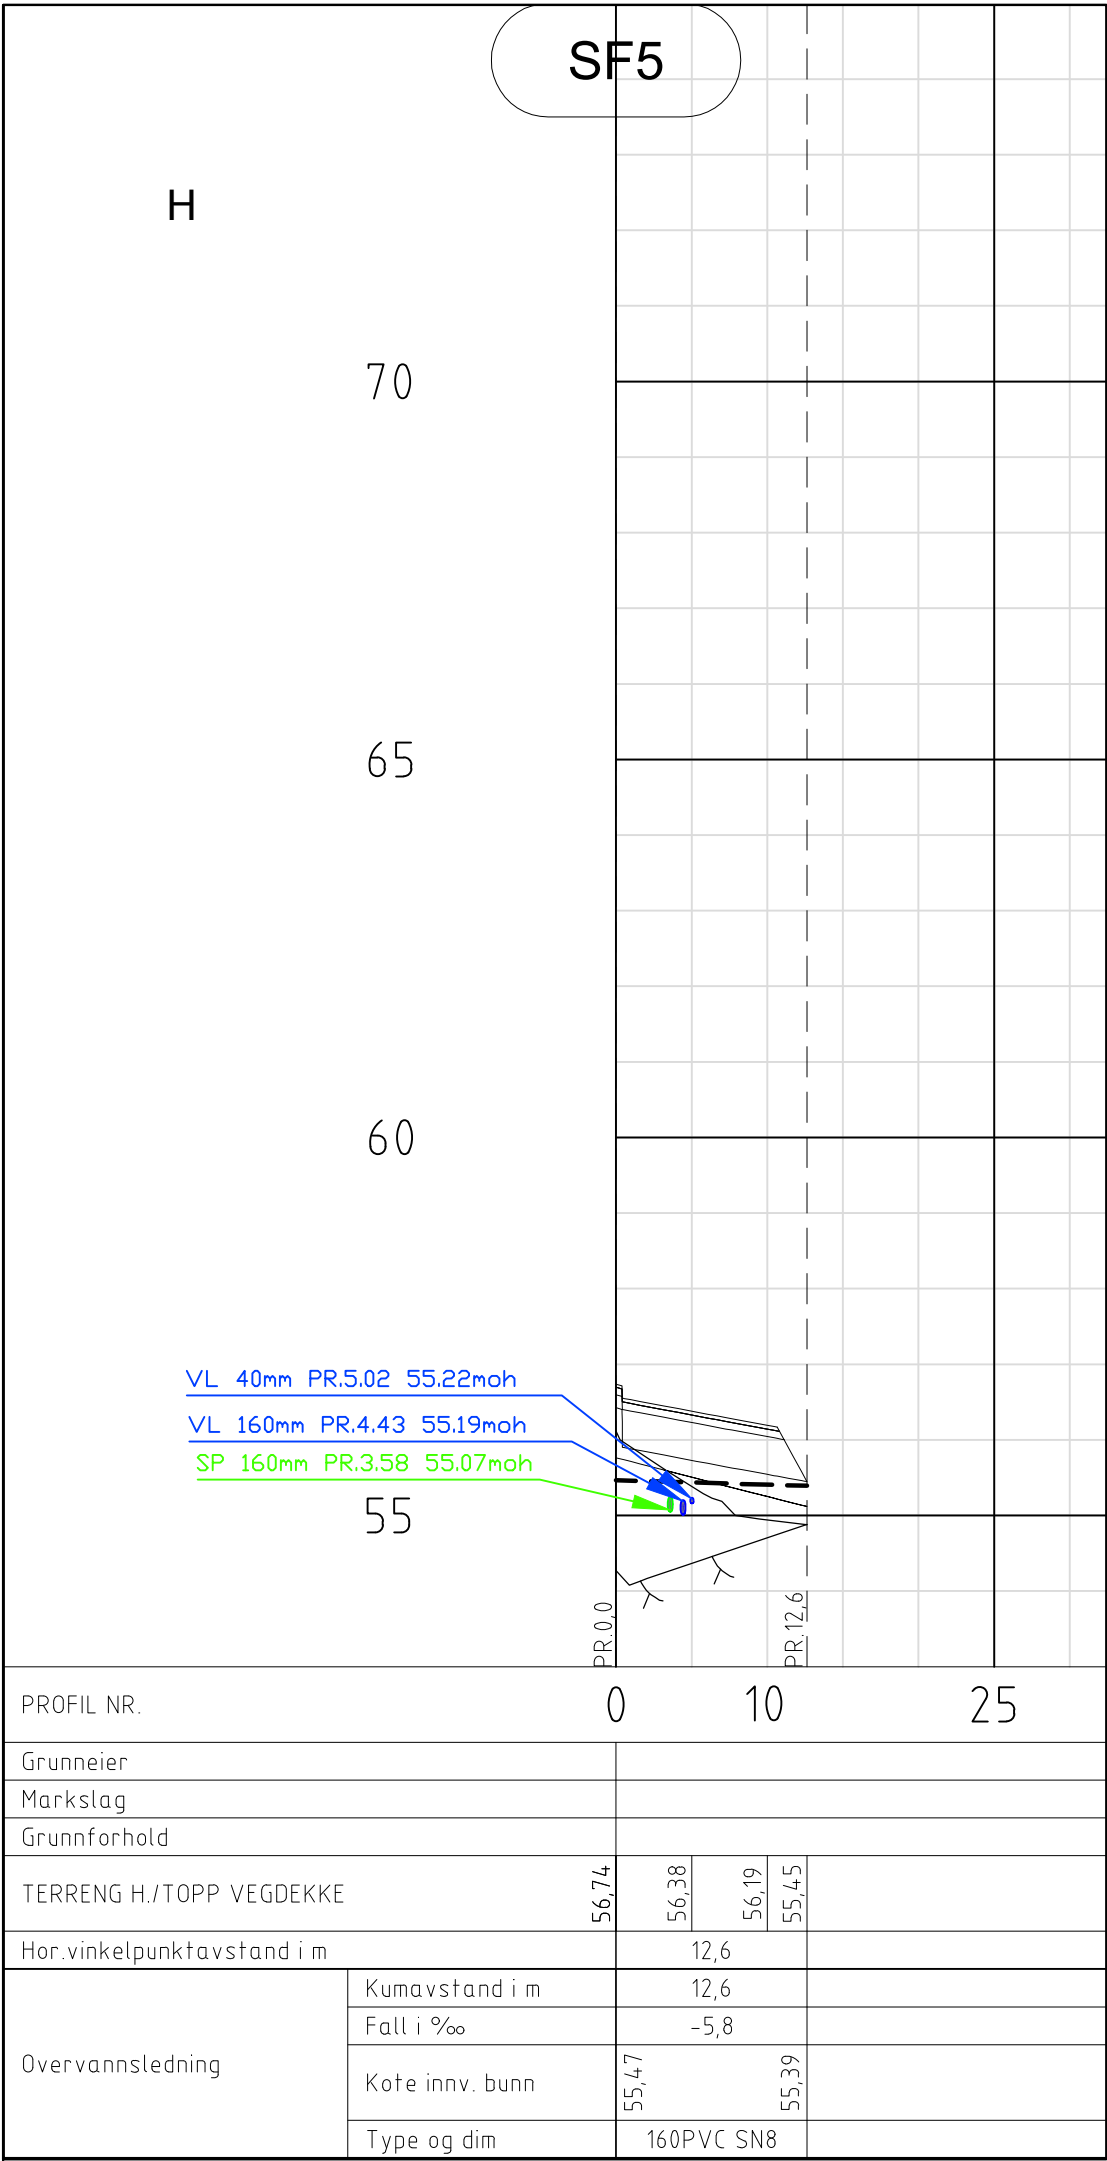

TEGNFORKLARING

- | Eksisterende | Prosjektert |
|---|---|
| Vanntledning (VL) | Vanntledning (VL) |
| Spillvannsledning (SP) | Spillvannsledning (SP) |
| Overvannsledning (OV) | Overvannsledning (OV) |
| Pumpeledning spillvann (SPP) | Pumpeledning spillvann (SPP) |
| Stakeum (S) | Stakeum (S) |
| Ministakeum (S mini) | Ministakeum (S mini) |
| Vanntledningskum m/brann- og stengeventil (V) | Vanntledningskum m/brann- og stengeventil (V) |
| Stoppekran på vanntledning | Stoppekran på vanntledning |
| Sandfangskum m/kuppelrist (SF) | Sandfangskum m/kuppelrist (SF) |
| Sandfangskum m/kjeftestluk (SF) | Sandfangskum m/kjeftestluk (SF) |
| Bekkeinntak m/rist | Bekkeinntak m/rist |
| Kloakkpumpestasjon | Kloakkpumpestasjon |
| Stamavskiller | Stamavskiller |

Arbeidstegning

Rev.	A	Dato	24.03.2017	BN	Stoppekran på stikkledning tegnet. Arb. tegn.
Oppdragsgiver	Revisjonen gjelder				
Prosjekt	Majo Eigedom AS				
Stølshaugene bustadfelt. VVA-anlegg					Tegn. BN
Ledningsplan og profil veg KV03 og KV04.					Kont. THF
Overvannsledninger.					Dato: 17.11.2016
					Målestokk: 1:500/1:100
					Form: A1
					Prosjekt: 3616
					Tegningsnr: GH06
					Rev. A