


G:\0615\615077\615077-03 ARBEIDSRÅDE\615077-05 RIVA\615077-04 TEGNINGER\02 Modell\T-VA\_PRO.dwg, - Layout: (H102); - Plottet av: haf, - Dato: 2017.03.02 kl 11:43

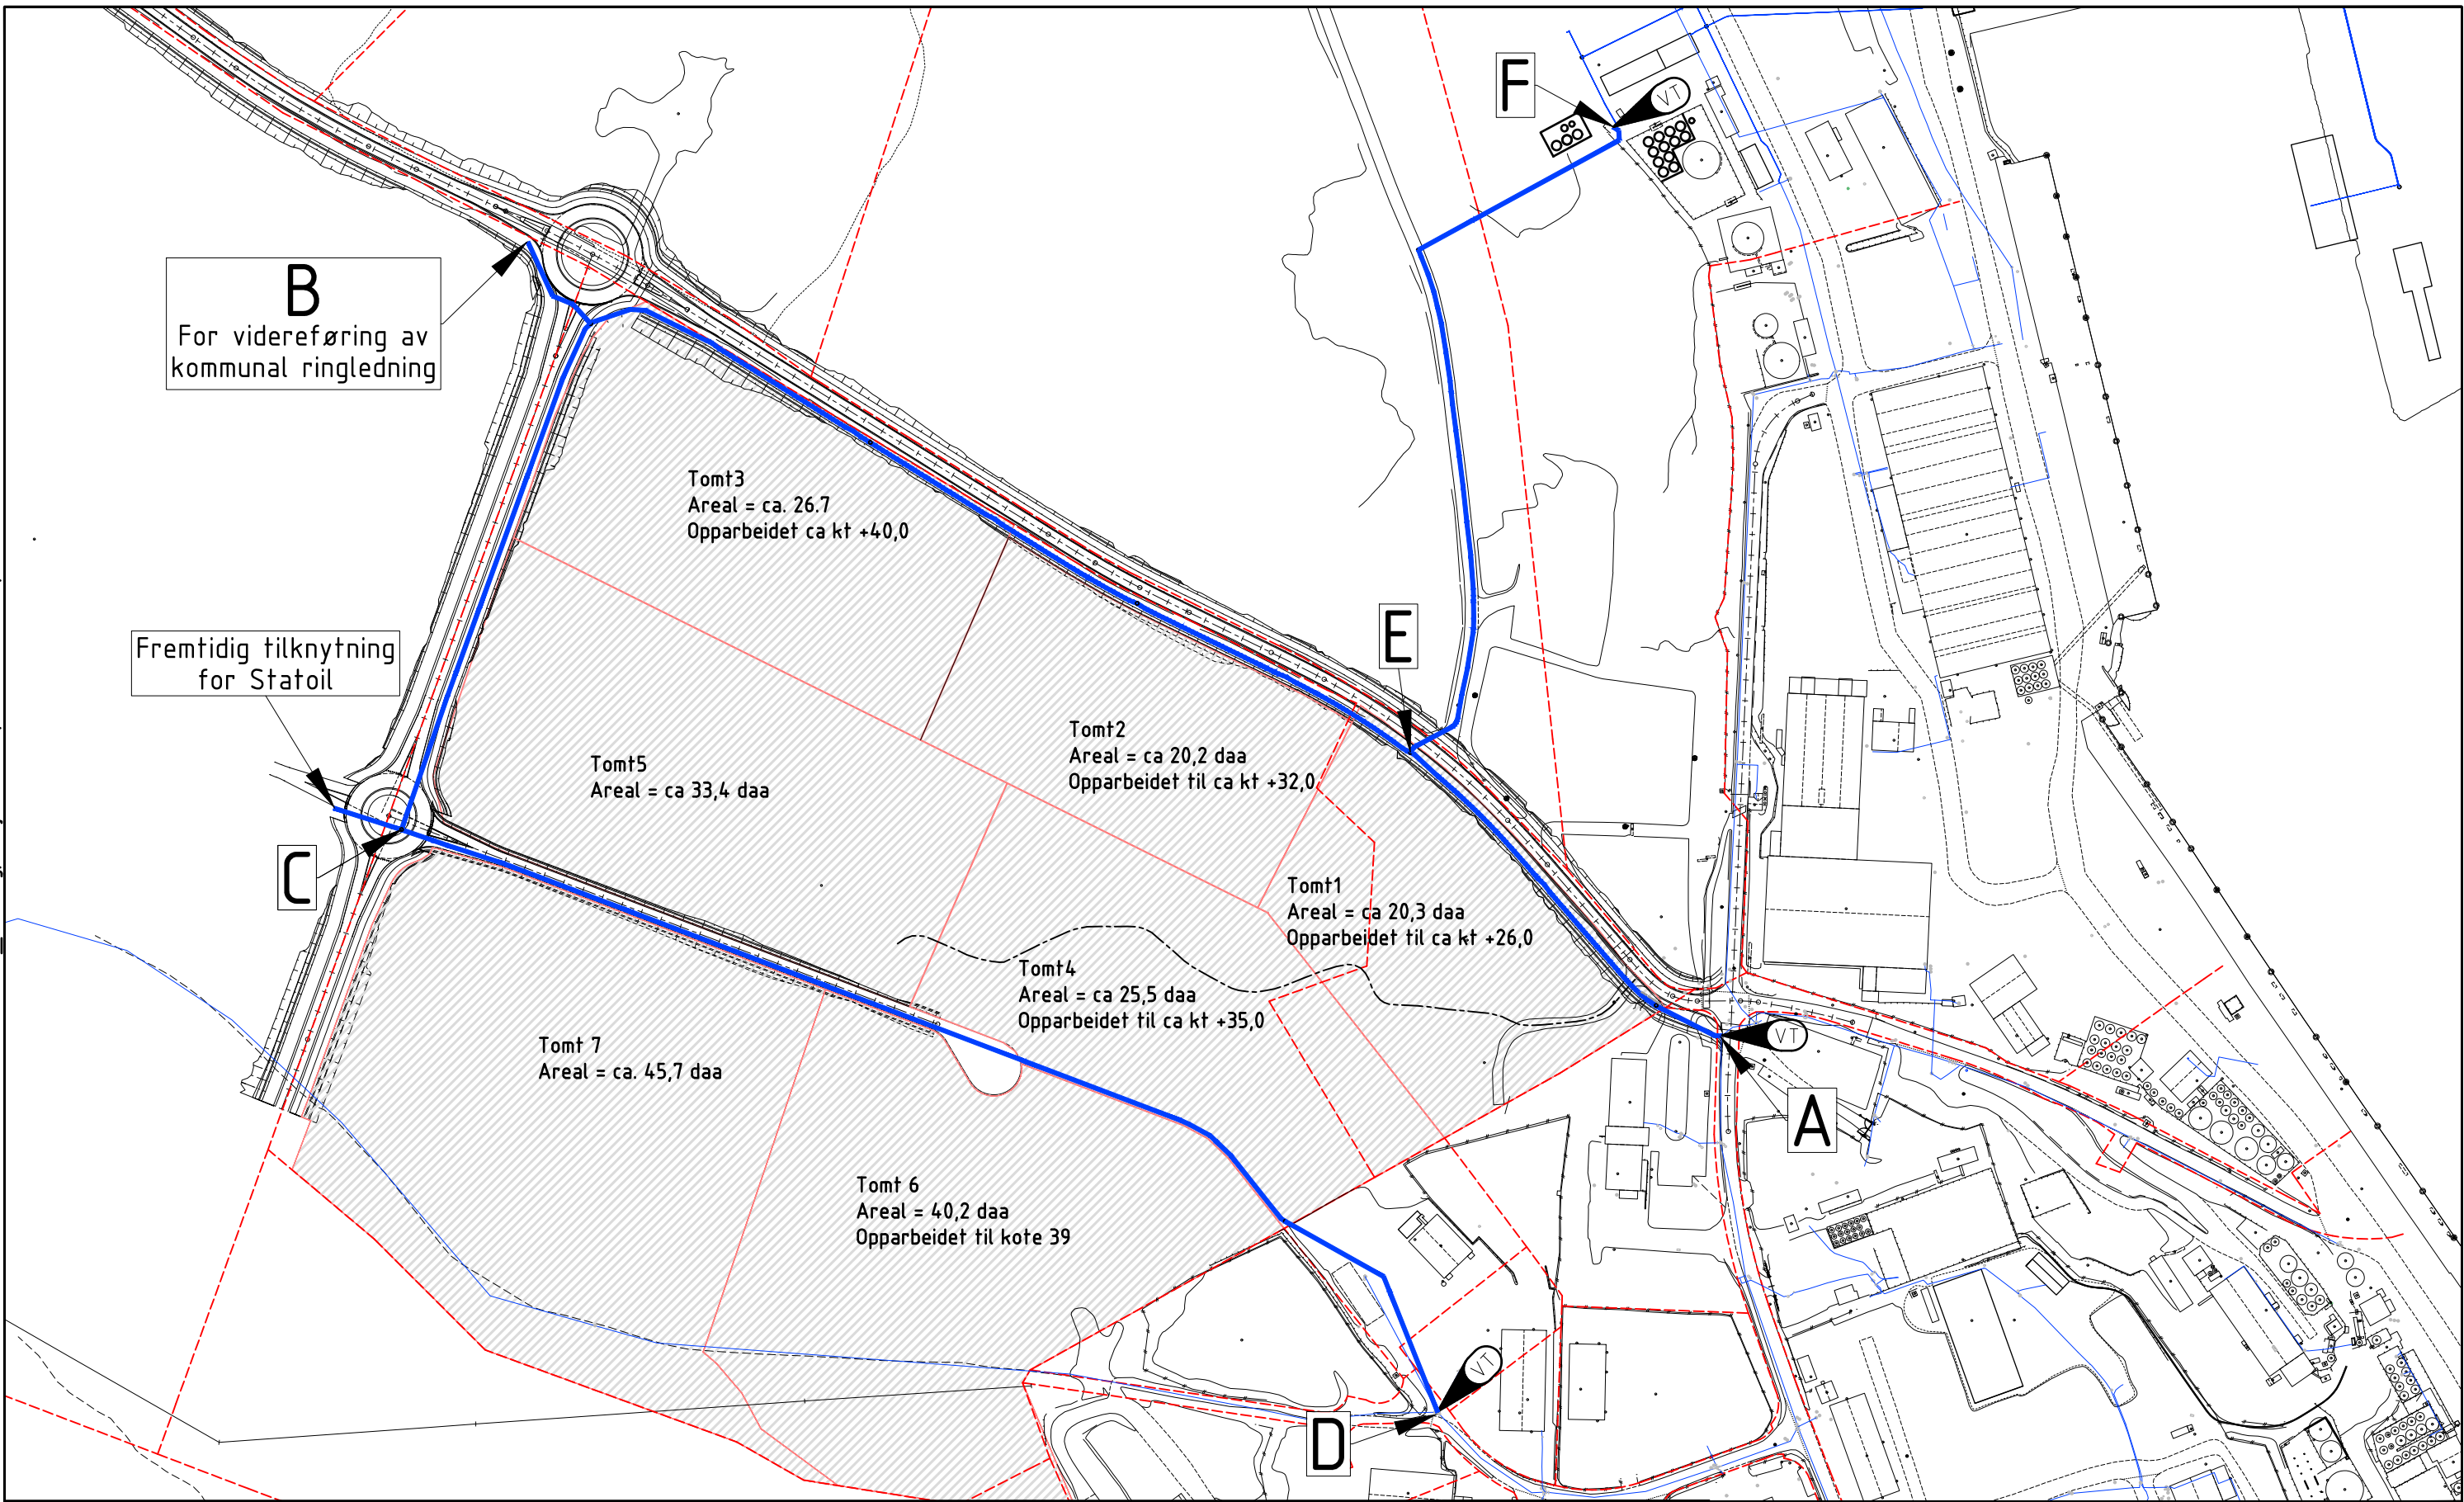

**B**  
For videreføring av  
kommunal ringledning

Fremtidig tilknytning  
for Statoil

Tomt3  
Areal = ca. 26,7  
Opparbeidet ca kt +40,0

Tomt5  
Areal = ca 33,4 daa

Tomt2  
Areal = ca 20,2 daa  
Opparbeidet til ca kt +32,0

Tomt1  
Areal = ca 20,3 daa  
Opparbeidet til ca kt +26,0

Tomt4  
Areal = ca 25,5 daa  
Opparbeidet til ca kt +35,0

Tomt 7  
Areal = ca. 45,7 daa


Tomt 6  
Areal = 40,2 daa  
Opparbeidet til kote 39

Ledninger	Eksisterende	Prosjektert
Vannledning (VL)		

Symboler

Tilknytning vann	
Tilknytning spillvann	
Tilknytning overvann	

1	Vedlegg til avtale	01.03.2017	Haf	CSB	CSB
Rev.	Beskrivelse	Dato	Tegn.	Kontr.	Godkj.

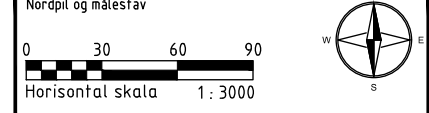

Bestemmelser:

Status	Avtalevedlegg	Konstr./Tegnet	Kontrollert	Godkjent
Oppdragsnr.	615077	Haf	CSB	CSB
Tegningsnr.	H102			
Rev.				1

**Mongstad Vekst AS**  
Storemyra Næringspark

Infrastruktur  
Under bakkenivå  
Vannledninger

**Multiconsult**  
www.multiconsult.no

Fag RIVA    Format A3  
Dato 01.03.2017  
Format/Målestokk: 1:3000