


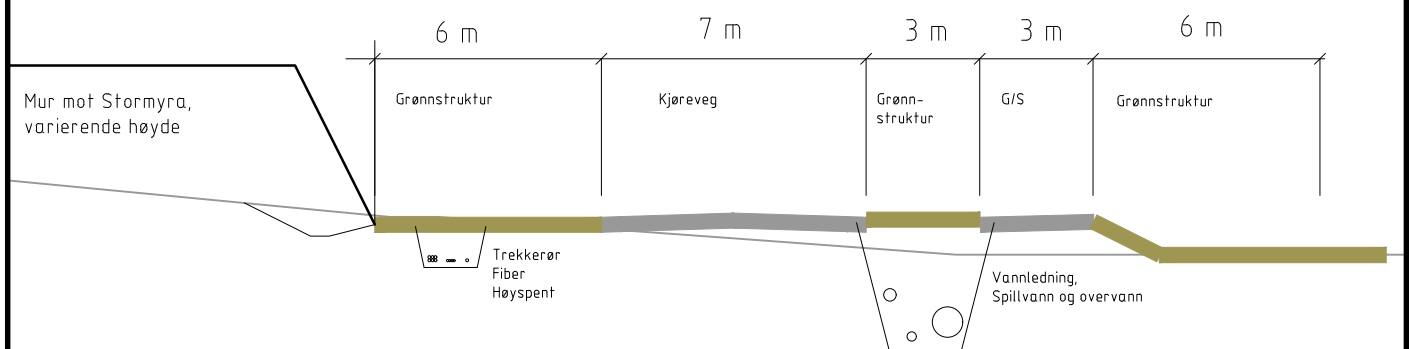

Stormyra utbygging
Alt. snitt sambingsveg