



Belleggenhet og høyder må oppfattes som orienterende.

Dato: 2012.01.19
 sign: toft

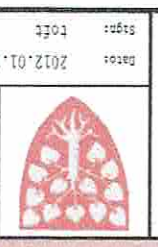

Lindås kommune
 Plan-avdeling

Målestokk
 1:500

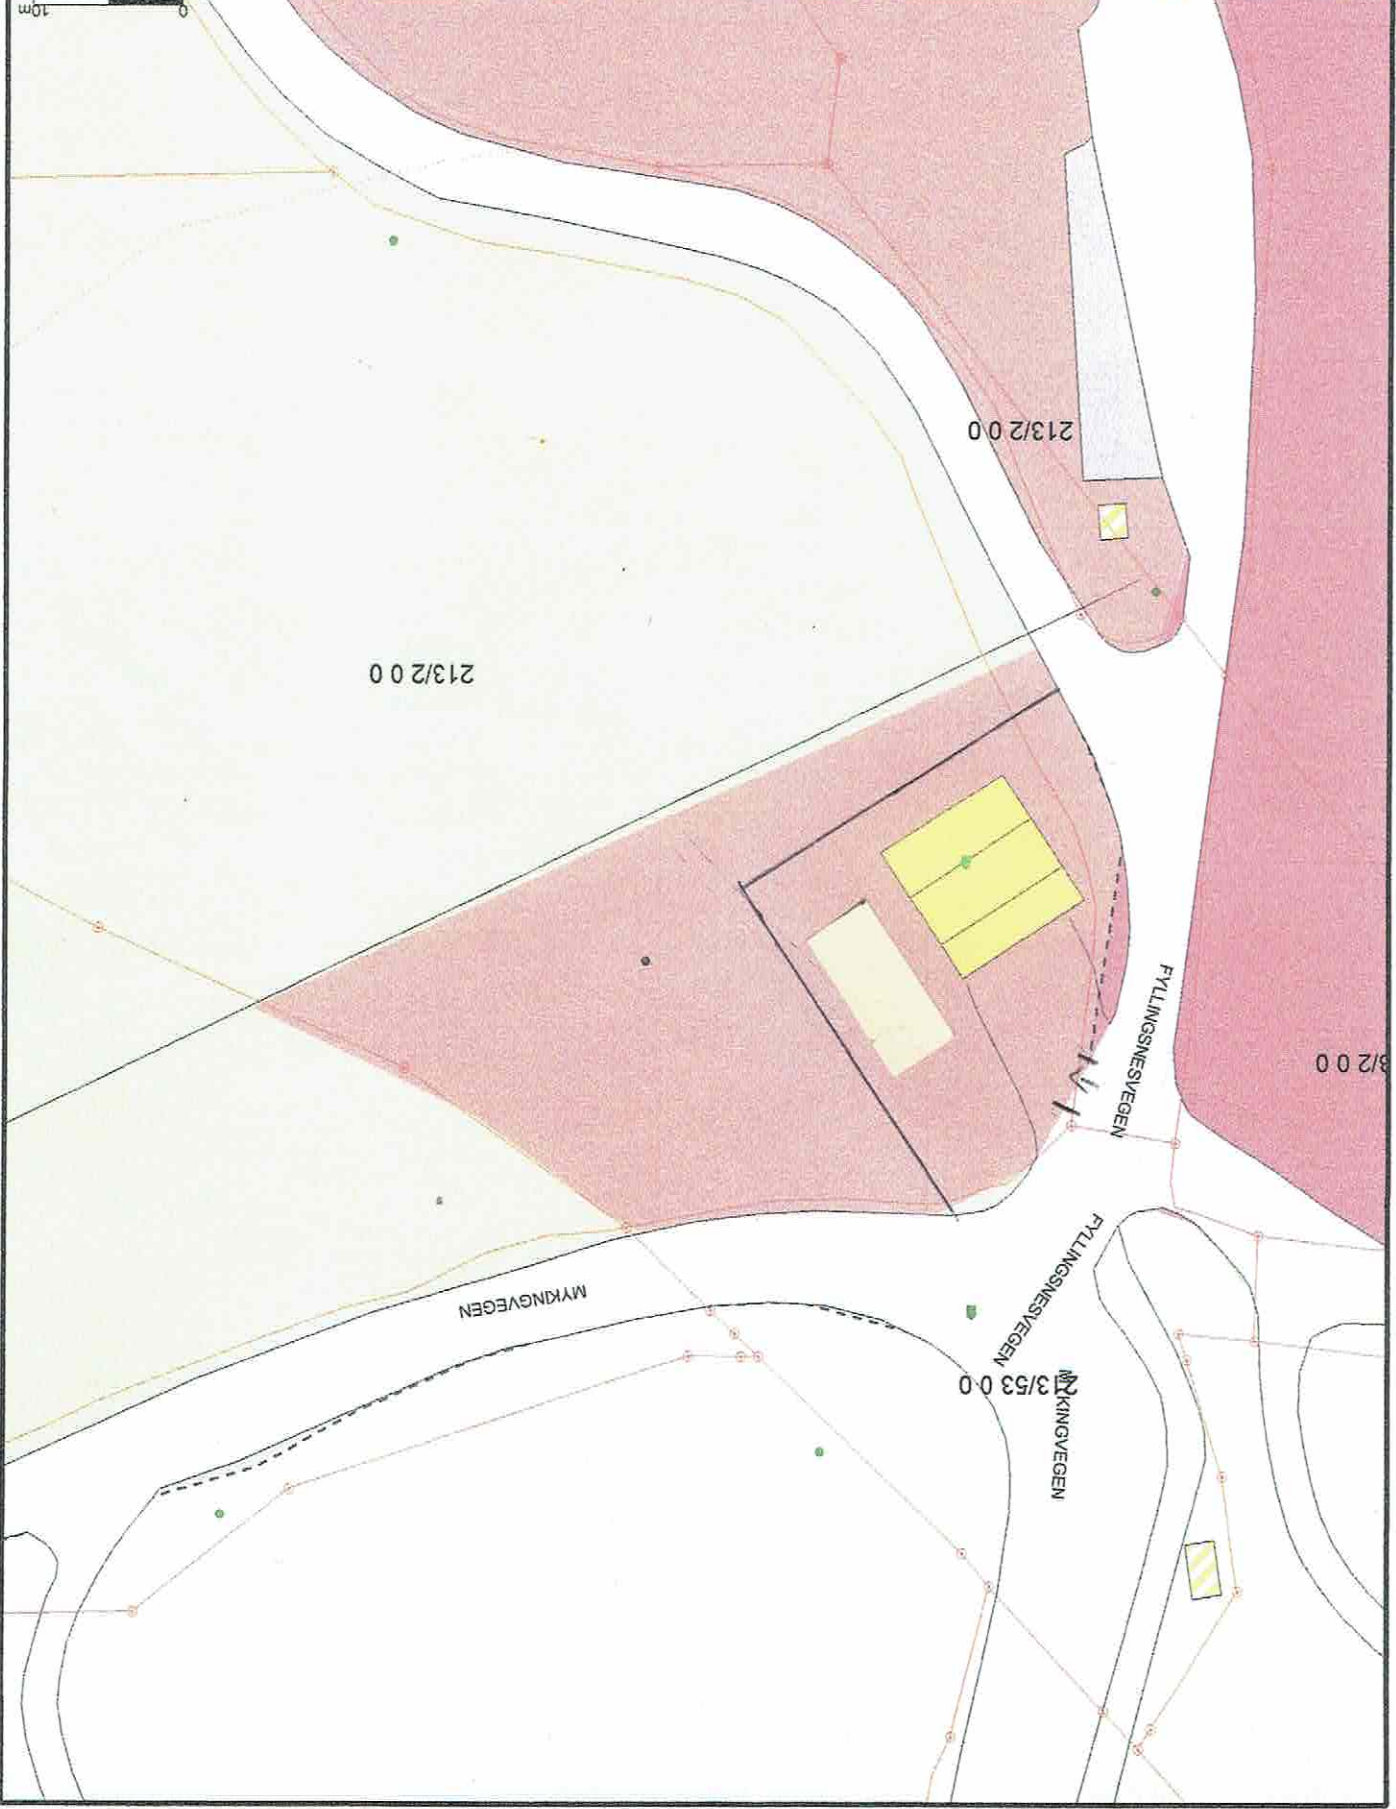

- Buskdyrking
- Fritidsbebyggelse
- Raste/butikk
- Fritids- og turistsentrum
- Offt privat tenesteyting
- Sentrumformel
- Fritidsbebyggelse
- Andet typet nærmere angitt
- Grav og urnelund
- Kombi bebyggelse og nærm
- Veg
- Havn
- Grønnstruktur
- Fribebyggelse
- Parkerte
- Avkult
- Fiske
- Snøballsv
- Bank og vann av sjø og vassd
- Spredt næringsbygging
- Spredt fritidsbebyggelse
- Spredt buskdyrking