

Prosj. N AUST på gnr. 123 , bnr. 189
 Tiltakshaver : **Ove Kåre Risa**
 SIT.KART i Mål = 1 : 500
 Seim , 14. 03. 2017 , Arkitekt Knut Willie Jacobsen

- | | |
|--|-----------------|
| | Våningshus |
| | Storre bustader |
| | Hytte/feriehuis |
| | Garasje/uthus |
| | Industri lager |
| | Andre bygg |
| | |

Beliggenhet og høyder må oppfattes som orienterende.



Lindås kommune
 Geodata avdeling
 Grunnkart.




Dato: 2017.03.13
 Skala: 950

G.nr. 123, b.nr. 189.

Skala
 1:500

Handwritten circled number: 10-1

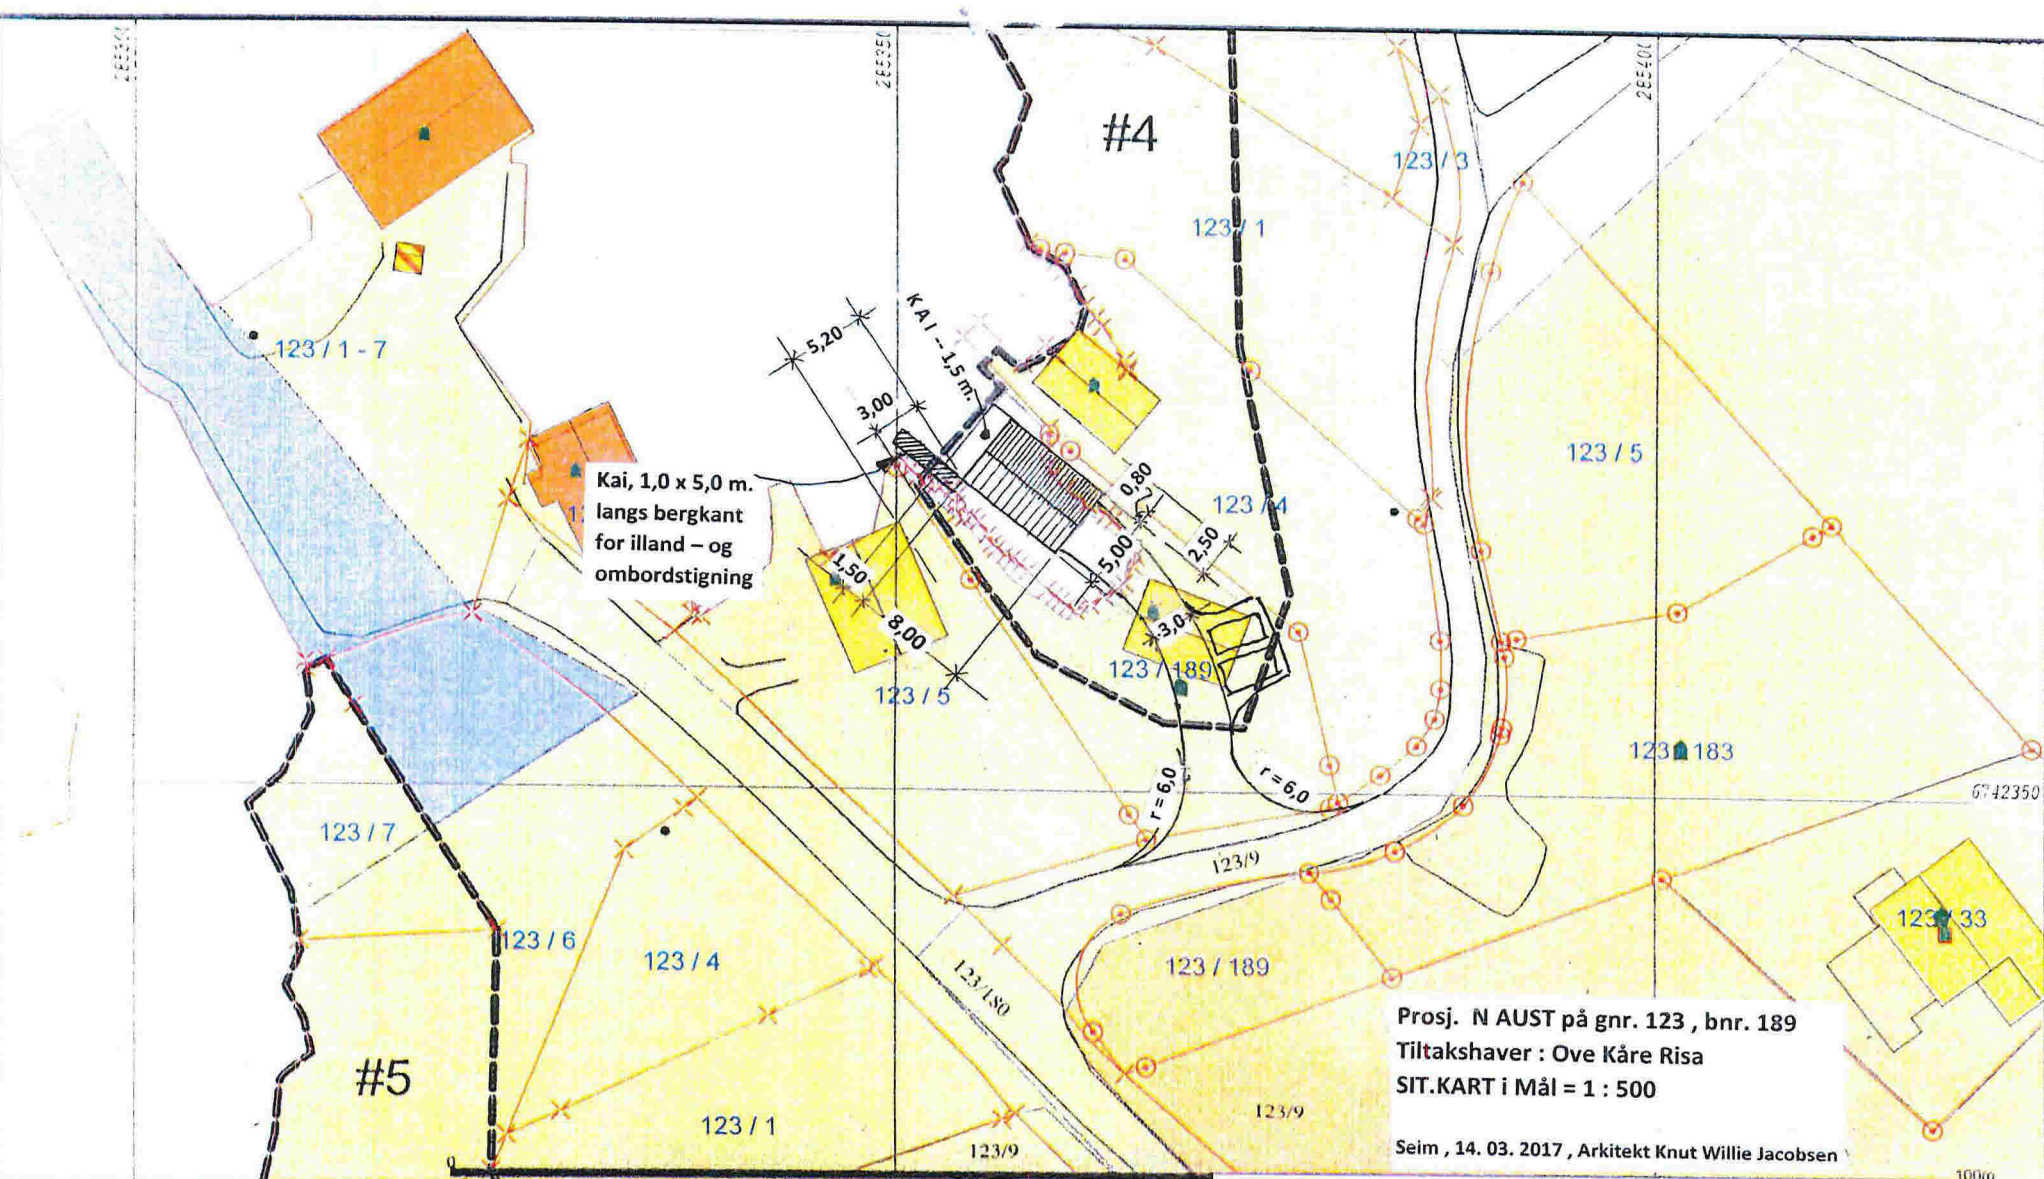

Kai, 1,0 x 5,0 m.
langs bergkant
for illand - og
ombordstigning

Prosj. N AUST på gnr. 123, bnr. 189
Tiltakshaver : Ove Kåre Risa
SIT.KART i Mål = 1 : 500

Seim , 14. 03. 2017 , Arkitekt Knut Willie Jacobsen

Bustadbygging	Idrettsanlegg	Fritidsområde	Smabåthavn
Fritidsbustader	Andre typer nærmeret angitt i	Parkområde	Fiske
Sentrumsformal	Grav og umelund	LNFR	Akvakultur
Off. privat tenesteyting	Komb. bebyggelse og Næring	Spredt bustadbygging	Drikkevann
Fritids- og turistforemal	Veg	Spredt fritidsbustader	Fritidsområde
Rastoffutbygging	Hamn	Spredt næringsbygging	Kombinerete foremal i sjo og vassdrag med eller utan tilhoyrand
Næringsbebyggelse	Gronstruktur	Bruk og vern av sjo og vassdrag	Miljøfangstsoner


Beliggenhet og høyer må oppfattes som orienterende.



Lindås kommune
Geodata avdeling
Kommunedelplan Lindåsosane.

Dato: 2017.03.13
Sign: SSO

G.nr. 123, b.nr. 189.

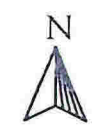

Målestokk
1:500

OK

D-2