





E-1

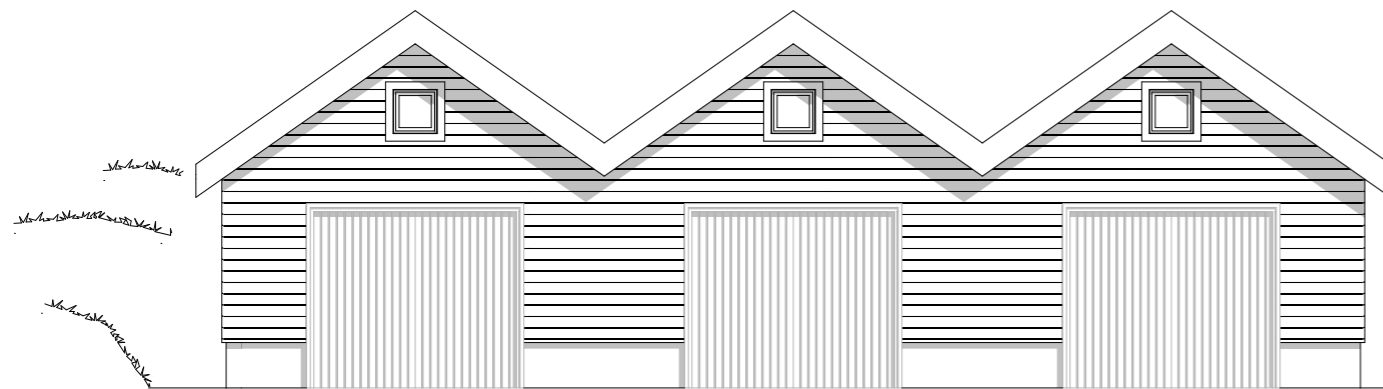


1:100 Fasade Nord-Øst

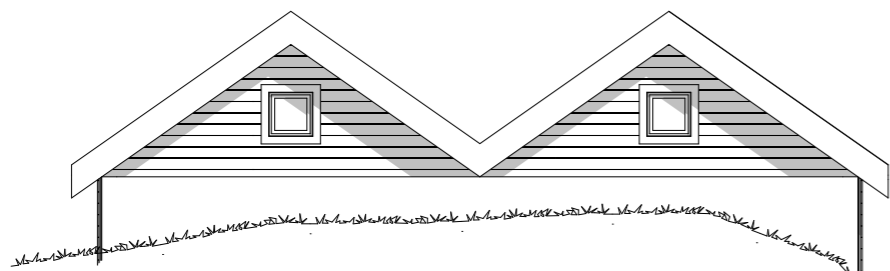

1:100 Fasade Sør-Vest

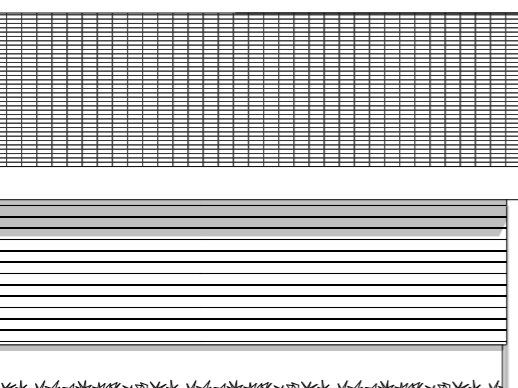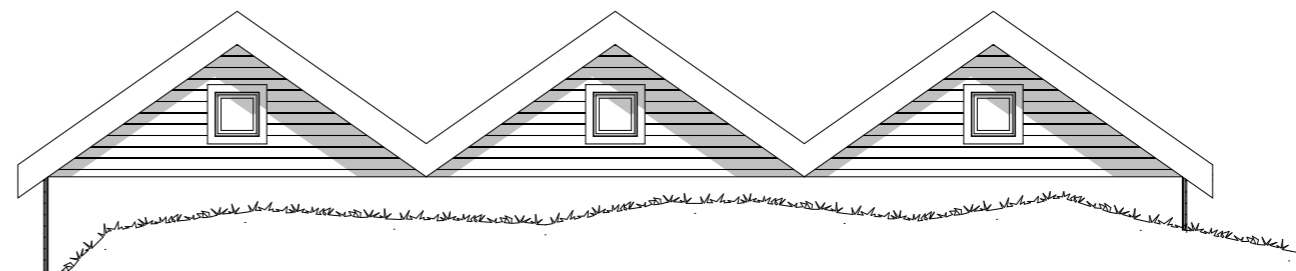

1:100 Fasade Sør-Øst

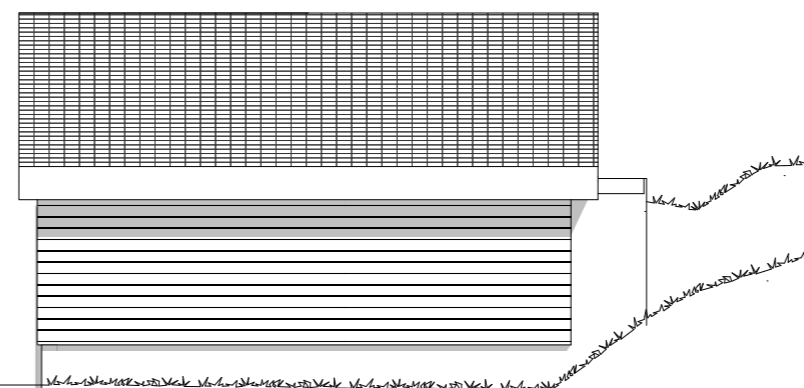

1:100 Fasade Nord-Vest

BYA = 40 m² pr. naust
 BRA = 37 m² pr. naust
 Garnloft ikke målbart

Prosjekt: Naust - Bersåsstranda		Kontroll prosjekt:	
Sign.:		Kontroll:	
Tiltakshaver: Jarle Bergås Lurevegen 956 5912 Seim		Gnr./Bnr./Festnr.: 63/38	
Prosjekterende: ADU as Fonnes Senter, pb. 75 5953 Fonnes		Prosjektnr.: 2014096	
© Alle rettigheter tilhører utførende for prosjektering, kopiering eller bruk av disse tegningene er forbudt uten skriftlig samtykke		Dato: 06.03.2017	
Tegning: Fasader og snitt		Målestokk: 1:100	
Tegningsnr.:	A40-01	Rev.:	.