

Vedlegg C -	Side   - av
----------------	-------------

Nullstill



Kvittering for nabovarsel sendes kommunen sammen med søknaden

24. 04. 2017

16/3967

Nabovarsel kan enten sendes som rekommandert sending, overleveres personlig mot kvittering eller sendes på e-post mot kvittering. Med kvittering for mottatt e-post menes en e-post fra nabo/gjenboer som bekrefter å ha mottatt nabovarslet. Ved personlig overlevering vil signatur gjelde som bekreftelse på at varslet er mottatt. Det kan også signeres på at man gir samtykke til tiltaket.

Tiltaket gjelder							
Eiendom/ byggested	Gnr.	Bnr.	Festenr.	Seksjonsnr.	Bygningsnr.	Bolignr.	Kommune
	129 09 TITLANDSVEGEN 360				5912	SEIM	

Følgende naboer har mottatt eller fått rek. sending av vedlagte nabovarsel med tilhørende vedlegg:

Nabo-/gjenboereiendom				Eier/fester av nabo-/gjenboereiendom			
Gnr.	Bnr.	Festenr.	Seksjonsnr.	Eiers/festers navn	Dato sendt e-post		
129	66			BIRG TITLAND LEKVEN			
Adresse TITLANDSVEGEN 360				Adresse VINNINGSVEGEN 511A			
Postnr.   Poststed 5912   SEIM				Postnr.   Poststed 5641   FUSA			
Poststedets reg.nr. RA 0058 0828 4 NO							
Personlig kvittering for		Dato	Sign.	Personlig kvittering for		Dato	Sign.
<input type="checkbox"/> mottatt varsel				<input type="checkbox"/> samtykke til tiltaket			

Nabo-/gjenboereiendom				Eier/fester av nabo-/gjenboereiendom			
Gnr.	Bnr.	Festenr.	Seksjonsnr.	Eiers/festers navn	Dato sendt e-post		
129	62			RASMUS TITLAND			
Adresse TITLANDSVEGEN 398				Adresse TITLANDSVEGEN 398			
Postnr.   Poststed 5912   SEIM				Postnr.   Poststed 5912   SEIM			
Poststedets reg.nr.							
Personlig kvittering for		Dato	Sign.	Personlig kvittering for		Dato	Sign.
<input checked="" type="checkbox"/> mottatt varsel		23.4.2017	R. Titland	<input checked="" type="checkbox"/> samtykke til tiltaket		23.04.17	R. Titland

Nabo-/gjenboereiendom				Eier/fester av nabo-/gjenboereiendom			
Gnr.	Bnr.	Festenr.	Seksjonsnr.	Eiers/festers navn	Dato sendt e-post		
129	62			ELSE TITLAND			
Adresse TITLANDSVEGEN 398				Adresse TITLANDSVEGEN 398			
Postnr.   Poststed 5912   SEIM				Postnr.   Poststed 5912   SEIM			
Poststedets reg.nr.							
Personlig kvittering for		Dato	Sign.	Personlig kvittering for		Dato	Sign.
<input checked="" type="checkbox"/> mottatt varsel		23.04.2017	Else Titland	<input checked="" type="checkbox"/> samtykke til tiltaket		23.04.2017	Else Titland

Nabo-/gjenboereiendom				Eier/fester av nabo-/gjenboereiendom			
Gnr.	Bnr.	Festenr.	Seksjonsnr.	Eiers/festers navn	Dato sendt e-post		
Adresse				Adresse			
Postnr.   Poststed				Postnr.   Poststed			
Poststedets reg.nr.							
Personlig kvittering for		Dato	Sign.	Personlig kvittering for		Dato	Sign.
<input type="checkbox"/> mottatt varsel				<input type="checkbox"/> samtykke til tiltaket			

Nabo-/gjenboereiendom				Eier/fester av nabo-/gjenboereiendom			
Gnr.	Bnr.	Festenr.	Seksjonsnr.	Eiers/festers navn	Dato sendt e-post		
Adresse				Adresse			
Postnr.   Poststed				Postnr.   Poststed			
Poststedets reg.nr.							
Personlig kvittering for		Dato	Sign.	Personlig kvittering for		Dato	Sign.
<input type="checkbox"/> mottatt varsel				<input type="checkbox"/> samtykke til tiltaket			

Det er per dags dato innlevert rekommandert sending til ovennevnte adressater.

Samlet antall sendinger: 1 Sign.

124837 Dato: 24/4-17

Vedlegg nr.  
C -

Nullstill



**Opplysningar gjeve i nabovarsel** skal sendast kommunen saman med søknaden

(Gjenpart av nabovarsel)

Pbl § 21-3

<b>Tiltak på eigedommen:</b>					
Gnr.	Bnr.	Festnr.	Seksjonsnr.	Eigedomens si adresse	Postnr.   Poststad
129	09			TITLANDSVEGEN 360	5912 SEIM
Eigar/festar				Kommune	
KRISTINE H. ALLPORT-CHARLES S. LILLESNAKE					

<b>Det varslast med dette om</b>					
<input type="checkbox"/> Nybygg	<input type="checkbox"/> Anlegg	<input type="checkbox"/> Endring av fasade	<input type="checkbox"/> Riving		
<input type="checkbox"/> Påbygg/tilbygg	<input type="checkbox"/> Skilt/reklame	<input type="checkbox"/> Innhegning mot veg	<input type="checkbox"/> Bruksendring		
<input type="checkbox"/> Mellombels bygning, konstruksjon eller anlegg	<input type="checkbox"/> Antennesystem	<input checked="" type="checkbox"/> Oppretting/ending av matrikkeleining (eigedomsdeling) eller bortfeste	<input type="checkbox"/> Anna		
<b>Dispensasjon etter plan- og bygningslova kapittel 19</b>					
<input type="checkbox"/> Plan- og bygningslova med forskrifter	<input type="checkbox"/> Kommunale vedtekter	<input type="checkbox"/> Arealplanar	<input type="checkbox"/> Veglova	Vedlegg nr. B -	

<b>Arealdisponering</b>		
Set kryss for gjeldande plan		
<input checked="" type="checkbox"/> Arealdel av kommuneplan	<input type="checkbox"/> Reguleringsplan	<input type="checkbox"/> Utbyggingsplan
Namn på plan		


<b>Beskriv nærare kva nabovarslet gjeld</b>	Vedlegg nr. Q -
<p>FRADELING FRA EIENDOM 129/09, TIL OPPRETNING AV NYE GNR/BNR. EIENDOMMENE SKAL BEBYGGES MED HYTER. DET ER BOOKJENT FOR 2 STK FRITIDSBOLIGER I AREALPLANEN. TILSENDT: KARTSKISSE, OG OPPLYSNINGER OM KOMMUNEPLANEN, VEI, VANN, KLADAKK, ETC. DISPENSASJONSSØKNAD</p>	

<b>Spørsmål som gjeld nabovarsel skal rettast til</b>			
Føretak/tiltakshavar			
KRISTINE H. ALLPORT / CHARLES S. LILLESNAKE			
Kontaktperson, namn	E-post	Telefon	Mobil
CHARLES LILLESNAKE	charlholdk@gmail.com	90072197	
Søknaden finst på heimeside: (ikkje obligatorisk)			

<b>Merknader skal sendast til</b>			
Eventuelle merknader skal vere mottekne innan 2 veker etter at dette varslet er sendt. Ansvarleg søkjar/tiltakshavar skal saman med søknad sende innkomne merknader og gjere greie for ev. endringar.			
Namn		Postadresse	
CHARLES S LILLESNAKE		TITLANDSVEGEN 389	
Postnr.	Poststad	E-post	
5912	SEIM	charlholdk@gmail.com	

Beskriving av vedlegg	Gruppe	Nr. frå - til	Ikkje relevant
Dispensasjonssøknad/vedtak	B	—	<input type="checkbox"/>
Situasjonsplan	D	—	<input type="checkbox"/>
Teikningar snitt, fasade	E	—	<input type="checkbox"/>
Andre vedlegg	Q	—	<input type="checkbox"/>

<b>Underskrift</b>		
Tilsvarande opplysningar med vedlegg er sendt i nabovarsel til naboar og gjenbuarar som er berørte. Kvittering for nabovarsel viser mottakarar av nabovarslet.		
Stad	Dato	Underskrift ansvarleg søkjar eller tiltakshavar
SEIM	17.4.2017	Kristine H. Allport
Charles S. Lillesnake		Gjenta med blokkbokstavar
		KRISTINE H. ALLPORT / CHARLES S. LILLESNAKE

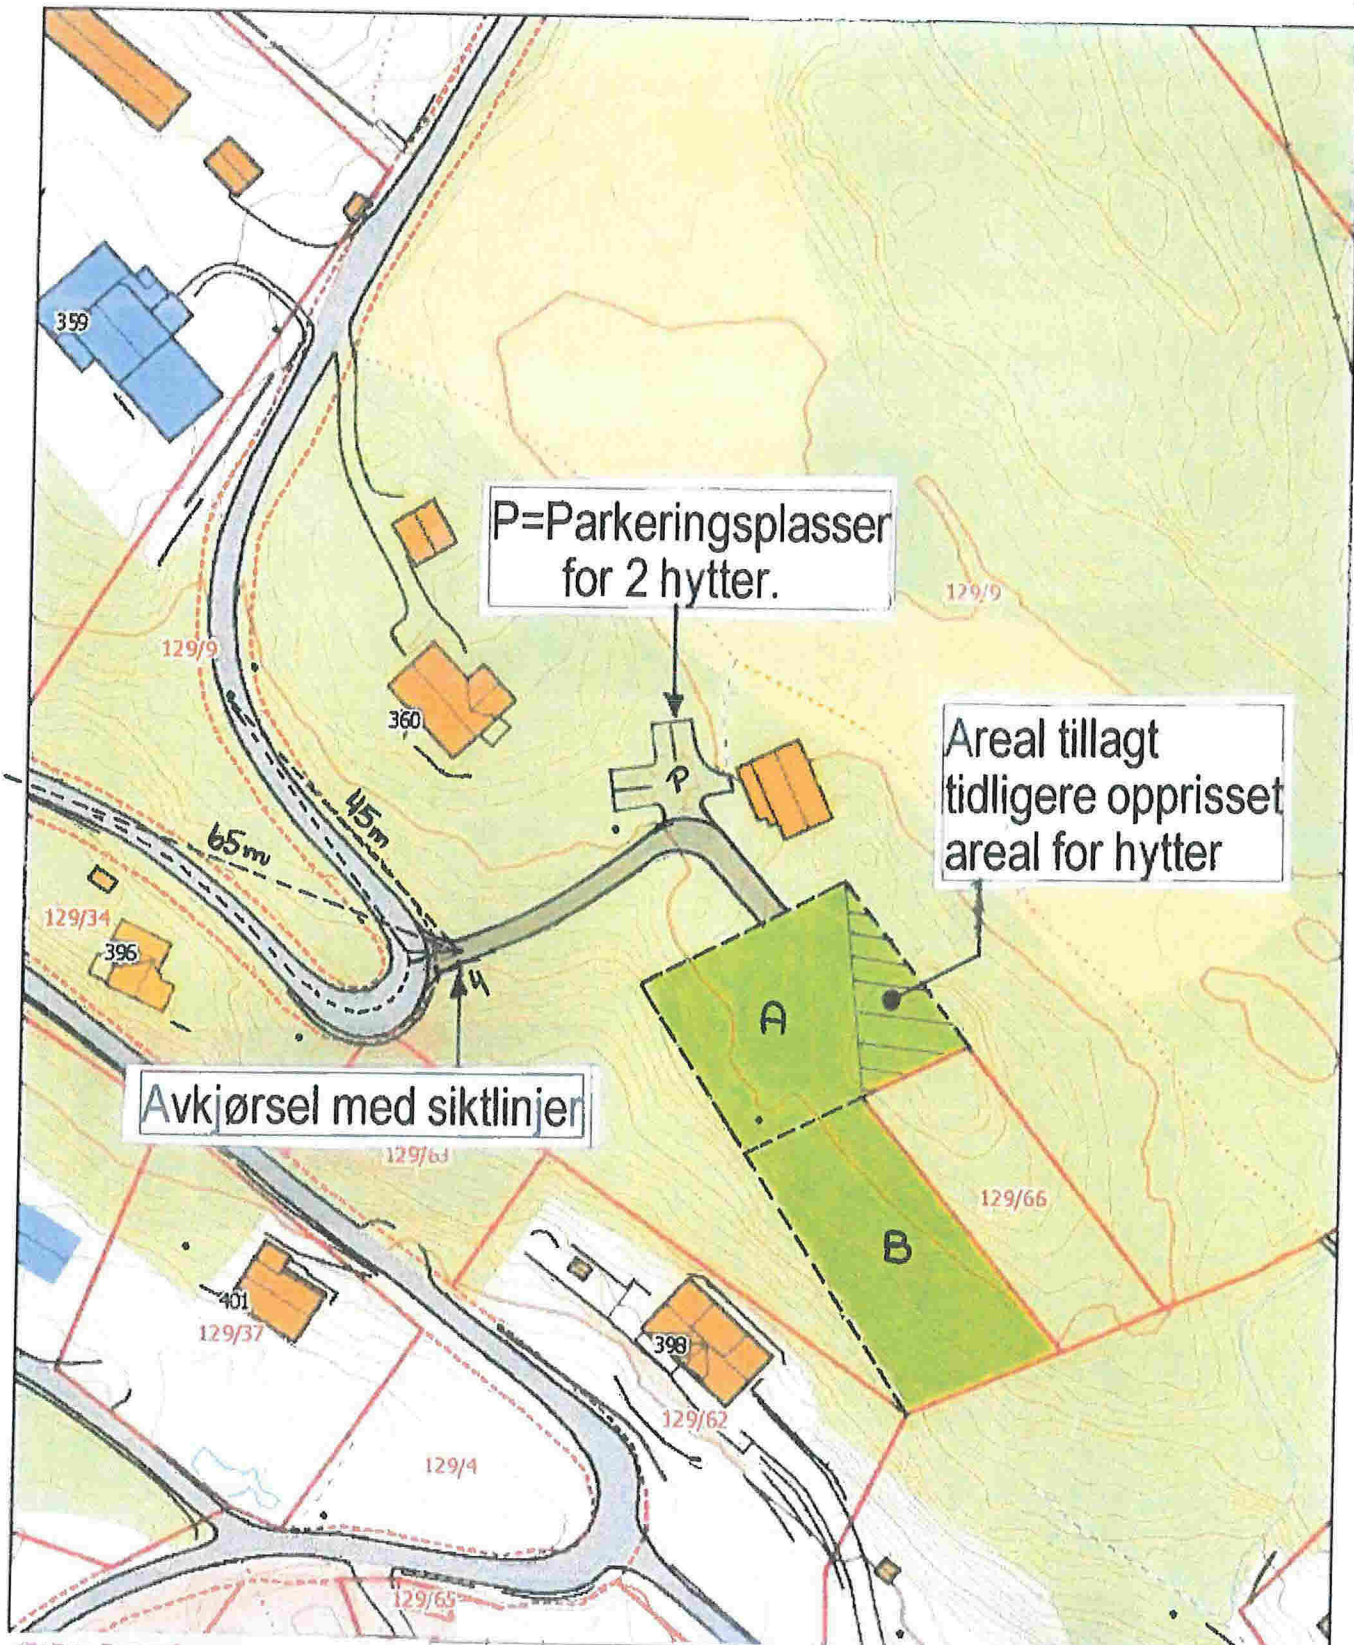

DATA DESIGN SYSTEM		REV	ANT	REVIDERINGEN GJELDER	SIGN.	DATO
Tillakshaver	Charles S.Lilleskare og Kristine Hunter Allport				DATO	20.03.17
Byggeplass	Titlandsvegen 389 5912 Seim				TEGN	
Kommune	LINDÅS				MÅL	1 : 1000
Tomter	A ca. 820m <sup>2</sup>	B ca. 780m <sup>2</sup>			PROSJ.NR.	
	G.NR. 129 B.NR. 9				TEGN NR	502
	Fasader					
 <b>DDS-CAD</b>						