


1. Etasje

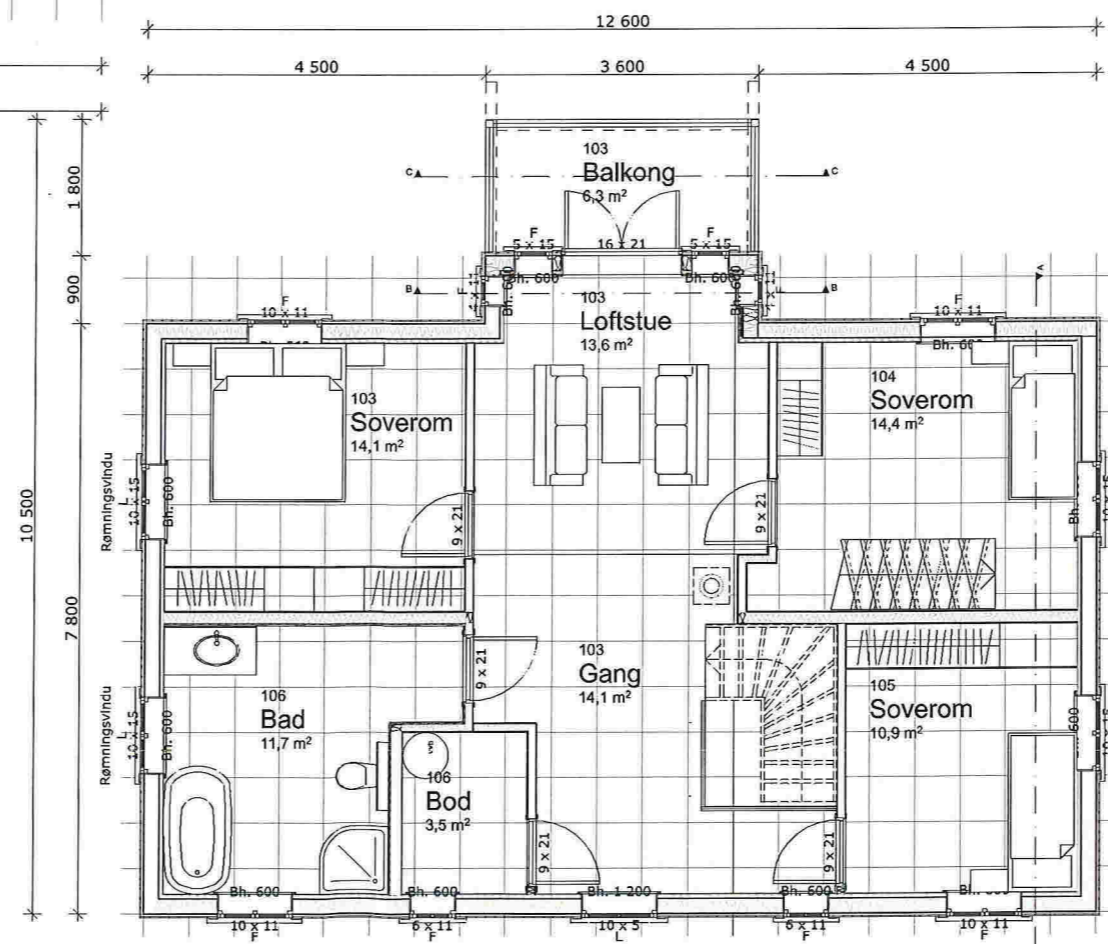

2. Etasje

MERKNADER:

Forbehold: Det tas forbehold om mulig nedforet himling pga tekniske føringer. Arealer er beregnet ut fra tegning og er oppgitt iht. NS3940. Tekniske forhold i bygningsmessig utførelse kan påvirke arealer i mindre grad.

NB! For boliger med forbruk > 15000kWh/år må varmebehovet dekkes i tillegg av alternative fornybare energikilder (for eksempel ekstra pipe/ovn, solfanger, varmepumpe eller lignende).

Sikkerhetsglass leveres iht. Plan og bygningsloven og glassbransjens anbefalinger.

Index	Dato	Beskrivelse	Sign	Kontr.

Oppvarmet BRA: 187,1 m ²	BYA: 115,6 m ²	VOLUM: 458,7 m ³	ENERGIMERKE
BRA H01 + H02: 96,3 m ² + 90,8 m ²		BRA TOTALT: 187,1 m ²	

BYGGEKommUNE: Lindås	GNR/BNR: 108/609	POSTNR: Postnr.	POSTSTED: By
ADRESSE: Adresse			MOH: .

TEGNET AV: HSN	KONTROLLERT AV: CSB	DATO: 21.04.17	FORMAT: A3
-------------------	------------------------	-------------------	---------------

PROSJEKT: Svalen rev.	PROSJEKTR.: 17-0195
TEGNINGEN VISER: Planer	TEGNING NR.: ARK-2-1-01
STATUS: Byggemelding	MÅLESTOKK: 1:100

TILTAKSHAVER:
Otto Vabø

BYGGEFIRMA:

INGENIØR- OG ARKITEKTKONTORET NORGESHUS AS, PB 161, 7223 MELHUS, TLF: 72 85 69 00

TEGNINGEN ER BESKYTTET ETTER LOV OM OPPHAVSRETT OG EIES AV NORGESHUS AS. TEGNINGER SKAL IKKE BENYTTES UTEN VÅR TILLATELSE. TEGNINGEN GJELDER IKKE SOM ARBEIDSTEGNING.



REV.
.

MERKNADER:

Forbehold: Det tas forbehold om mulig nedforet himling pga tekniske føringer. Arealer er beregnet ut fra tegning og er oppgitt i hht. NS3940. Tekniske forhold i bygningsmessig utførelse kan påvirke arealer i mindre grad.

NB! For boliger med forbruk > 15000kWh/år må varmebehovet dekkes i tillegg av alternative fornybare energikilder (for eksempel ekstra pipe/ovn, solfanger, varmepumpe eller lignende).

Sikkerhetsglass leveres ihht. Plan og bygningsloven og glassbransjens anbefalinger.

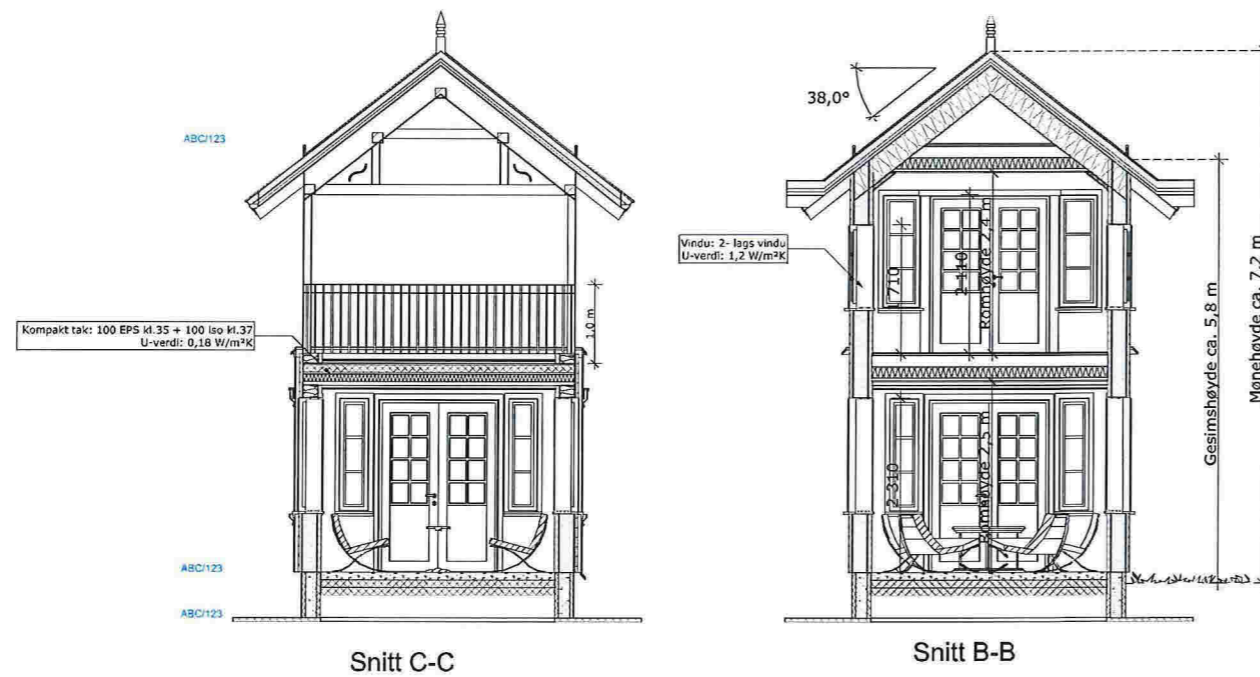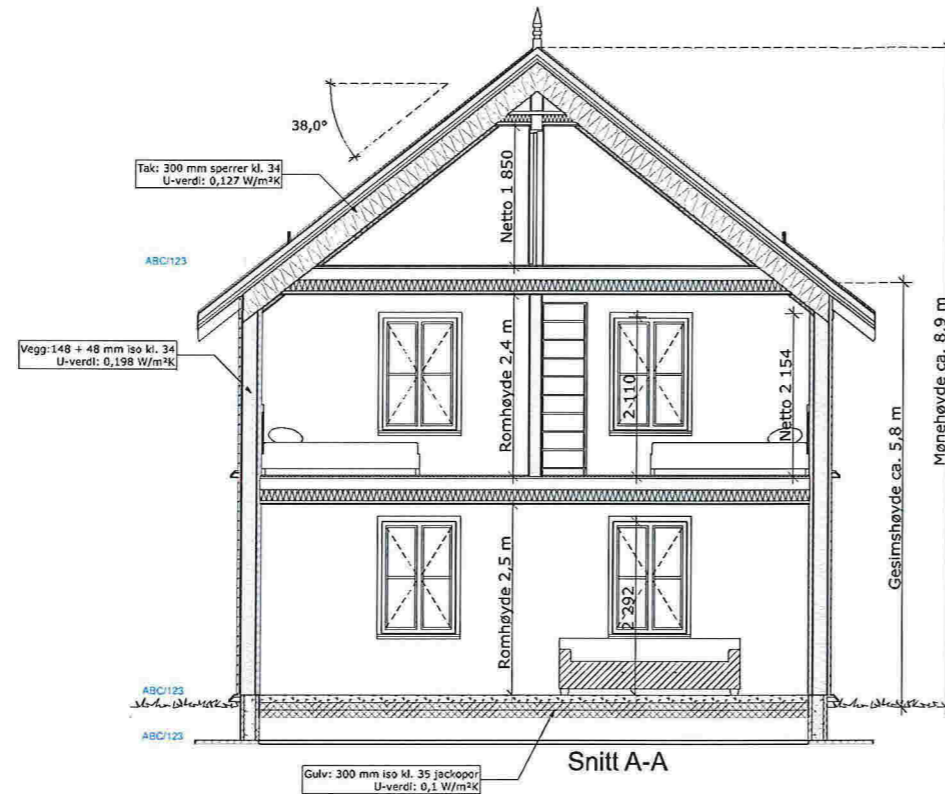

Index	Dato	Beskrivelse	Sign	Kontr.
Oppvarmet BRA:	BYA:	VOLUM:	ENERGIMERKE	
187,1 m ²	115,6 m ²	458,7 m ³		
BRA H01 + H02:	BRA TOTALT:			
96,3 m ² + 90,8 m ²	187,1 m ²			

BYGGEKommUNE:	GNR/BNR:	POSTNR:	POSTSTED:
Lindås	108/609	Postnr.	By
ADRESSE:			MOH:
Adresse			.

TEGNET AV:	KONTROLLERT AV:	DATO:	FORMAT:
HSN	CSB	21.04.17	A3

PROSJEKT:	PROSJEKTNR.:
Svalen rev.	17-0195
TEGNINGEN VISER:	TEGNING NR.:
Snitt	ARK-2-2-01
STATUS:	MÅLESTOKK:
Byggemelding	1:100

TILTAKSHAVER:
Otto Vabø

BYGGEFIRMA:

INGENIØR- OG ARKITEKTKONTORET NORGESHUS AS, PB 161, 7223 MELHUS, TLF: 72 85 69 00

TEGNINGEN ER BESKYTTET ETTER LOV OM OPPHAVSRETT OG EIES AV NORGESHUS AS. TEGNINGER SKAL IKKE BENYTTES UTEN VÅR TILLATELSE. TEGNINGEN GJELDER IKKE SOM ARBEIDSTEGNING.

REV.:



Fasade Vest



Fasade Øst

MERKNADER:

Forbehold: Det tas forbehold om mulig nedforet himling pga tekniske føringer. Arealer er beregnet ut fra tegning og er oppgitt i hht. NS3940. Tekniske forhold i bygningsmessig utførelse kan påvirke arealer i mindre grad.

NB! For boliger med forbruk > 15000kWh/år må varmebehovet dekkes i tillegg av alternative fornybare energikilder (for eksempel ekstra pipe/ovn, solfanger, varmepumpe eller lignende).

Sikkerhetsglass leveres ihht. Plan og bygningsloven og glassbransjens anbefalinger.

Index	Dato	Beskrivelse	Sign	Kontr.
-------	------	-------------	------	--------

Oppvarmet BRA: 187,1 m ²	BYA: 115,6 m ²	VOLUM: 458,7 m ³	ENERGIMERKE
BRA H01 + H02: 96,3 m ² + 90,8 m ²		BRA TOTALT: 187,1 m ²	

BYGGEKommUNE: Lindås	GNR/BNR: 108/609	POSTNR: Postnr.	POSTSTED: By
ADRESSE: Adresse			MOH: .

TEGNET AV: HSN	KONTROLLERT AV: CSB	DATO: 21.04.17	FORMAT: A3
-------------------	------------------------	-------------------	---------------

PROSJEKT: Svalen rev.	PROSJEKTNR.: 17-0195
TEGNINGEN VISER: Fasader	TEGNING NR.: ARK-2-3-02
STATUS: Byggemelding	MÅLESTOKK: 1:100

TILTAKSHAVER:
Otto Vabø



INGENIØR- OG ARKITEKTKONTORET NORGESHUS AS, PB 161, 7223 MELHUS, TLF: 72 85 69 00

TEGNINGEN ER BESKYTTET ETTER LOV OM OPPHAVSRETT OG EIES AV NORGESHUS AS. TEGNINGER SKAL IKKE BENYTTES UTEN VÅR TILLATELSE. TEGNINGEN GJELDER IKKE SOM ARBEIDSTEGNING.	REV. .
---	-----------



Fasade Sør



Fasade Nord


MERKNADER:

Forbehold: Det tas forbehold om mulig nedforet himling pga tekniske føringer. Arealer er beregnet ut fra tegning og er oppgitt i hht. NS3940. Tekniske forhold i bygningsmessig utførelse kan påvirke arealer i mindre grad.

NB! For boliger med forbruk > 15000kWh/år må varmebehovet dekkes i tillegg av alternative fornybare energikilder (for eksempel ekstra pipe/ovn, solfanger, varmepumpe eller lignende).

Sikkerhetsglass leveres ihht. Plan og bygningsloven og glassbransjens anbefalinger.

Index	Dato	Beskrivelse	Sign	Kontr.
-------	------	-------------	------	--------

Oppvarmet BRA: 187,1 m ²	BYA: 115,6 m ²	VOLUM: 458,7 m ³	ENERGIMERKE 
BRA H01 + H02: 96,3 m ² + 90,8 m ²		BRA TOTALT: 187,1 m ²	

BYGGEKommUNE: Lindås	GNR/BNR: 108/609	POSTNR: Postnr.	POSTSTED: By
ADRESSE: Adresse			MOH: .

TEGNET AV: HSN	KONTROLLERT AV: CSB	DATO: 21.04.17	FORMAT: A3
-------------------	------------------------	-------------------	---------------

PROSJEKT: Svalen rev.	PROSJEKTNR.: 17-0195
TEGNINGEN VISER: Fasader	TEGNING NR.: ARK-2-3-01
STATUS: Byggemelding	MÅLESTOKK: 1:100

TILTAKSHAVER:
Otto Vabø

BYGGEFIRMA:



NORGESHUS
Hindenes Hus

INGENIØR- OG ARKITEKTKONTORET NORGESHUS AS, PB 161, 7223 MELHUS, TLF: 72 85 69 00

TEGNINGEN ER BESKYTTET ETTER LOV OM OPPHAVSRETT OG EIES AV NORGESHUS AS. TEGNINGER SKAL IKKE BENYTTES UTEN VÅR TILLATELSE. TEGNINGEN GJELDER IKKE SOM ARBEIDSTEGNING.	REV. .
---	-----------