


Plan
Kjellar/blindkjellar


Total BRA
etasje
15.6 m²

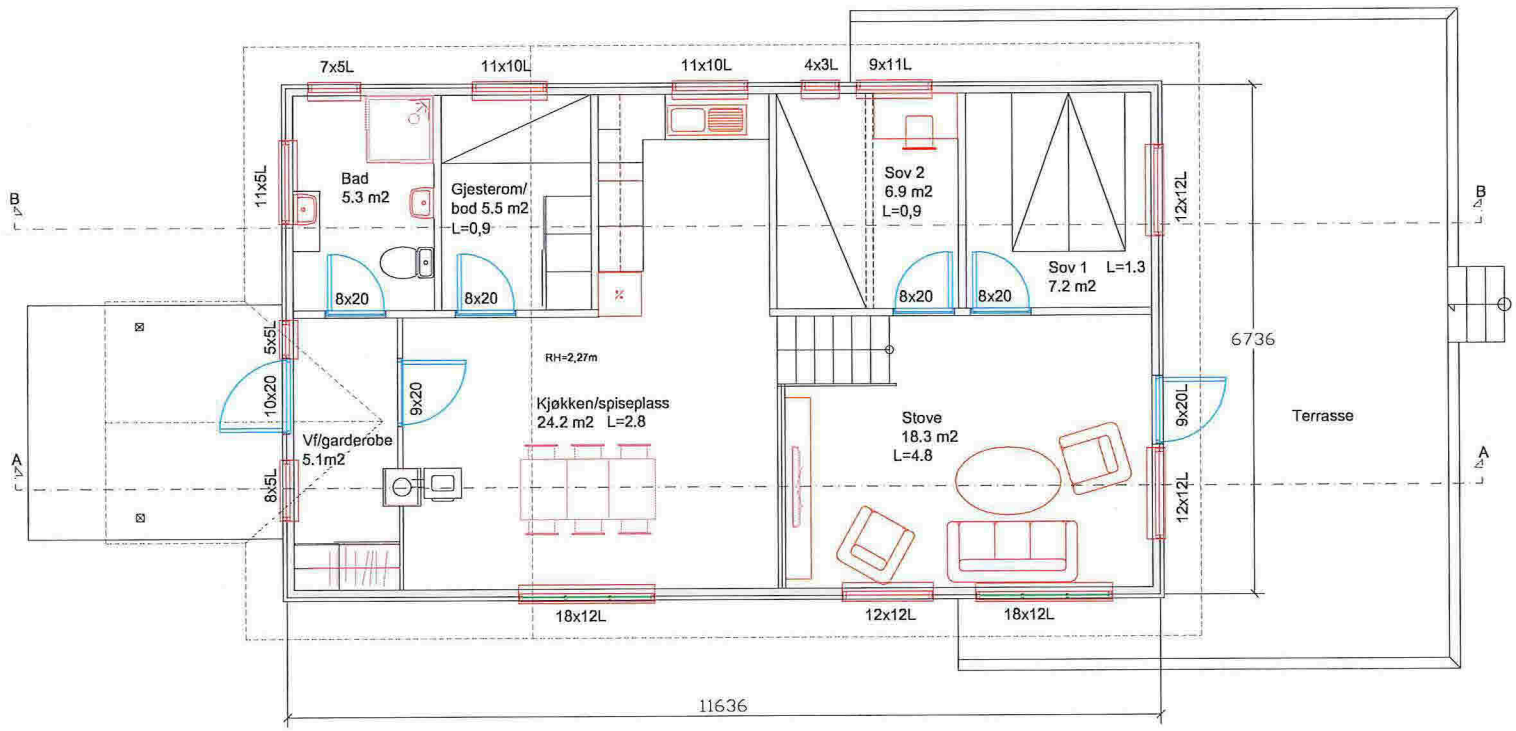


Plan
hovudetasje

Total BRA
etasje
74.8 m²

Dato 22.10.2013	Tegnet av Kar	Godkjent	Målestokk 1:100 A4	Reigstad bygg og eigedom as Østerfjordvegen 124 5914 ISDALSTØ
Gbnr 188-14			E-1 2012/08	
Eksisterende løysing Plan kjellar, 1 etasje			Arne Reigstad Fritidsbustad- bruksendring	
Henvisning		Beregning		

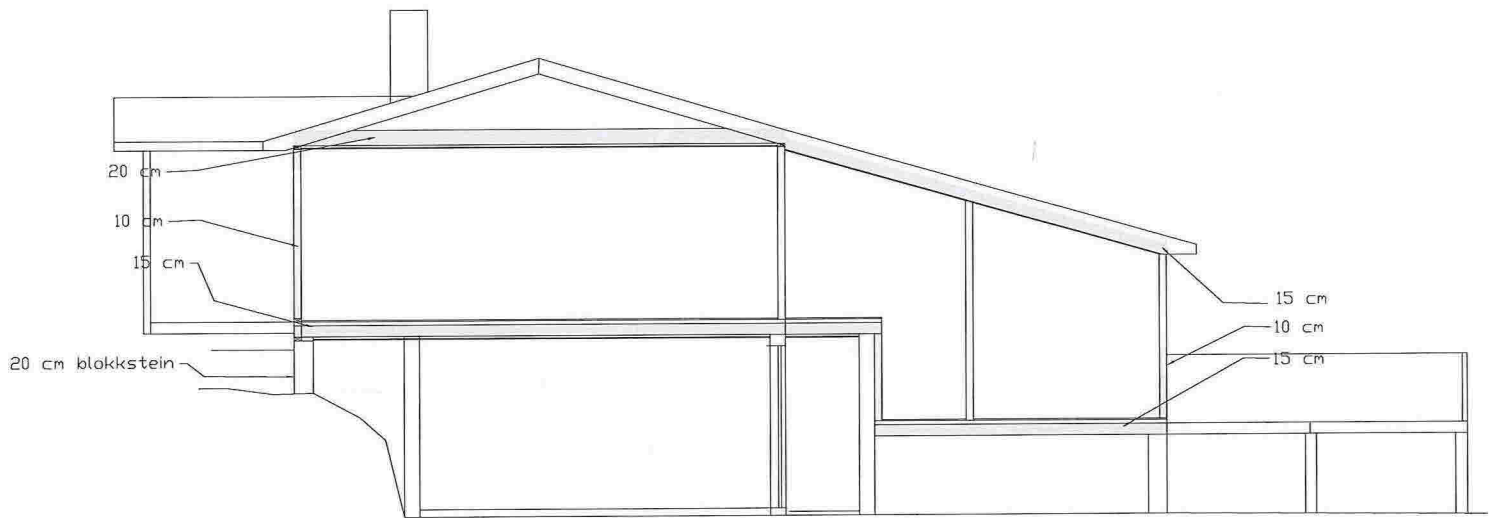


Snitt B-B

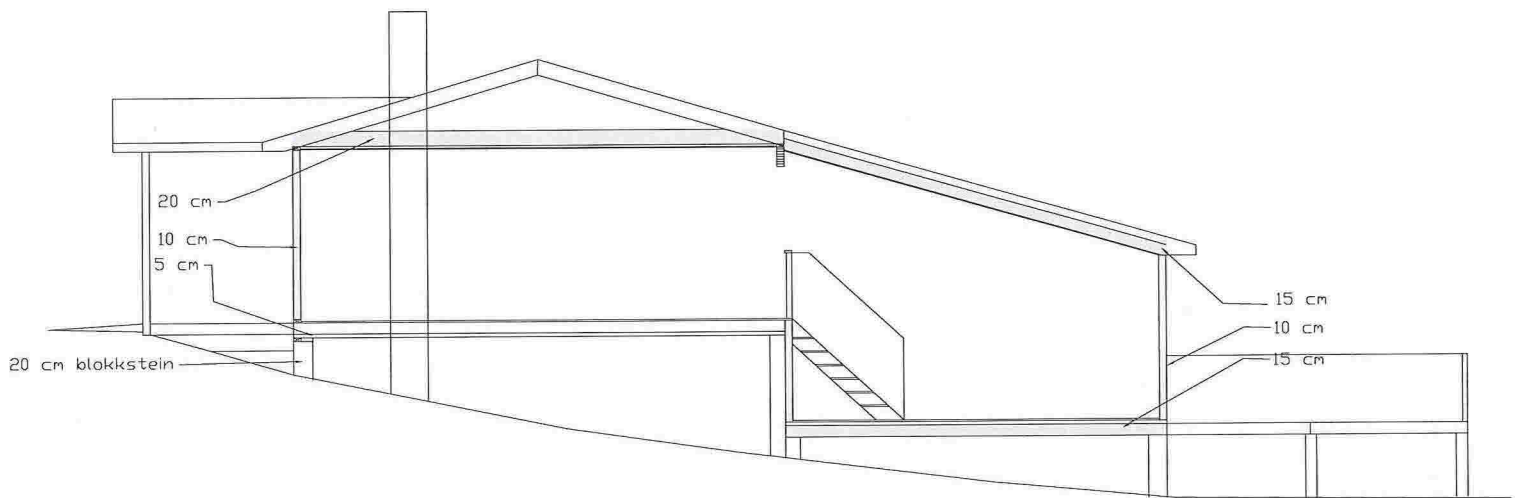


Snitt A-A

Data	Tegnet av	Godkjent	Målestokk	Reigstad bygg og eigedom as Østerfjordvegen 124 5914 ISDALSTØ
22.10.2013	Kar		1:100	
Gbnr 188-14			A4	
Eksisterende løsning Snitt A-A og B-B Med isolasjonsmender				E-2
				2012/08
				Arne Reigstad
				Fritidsbustad- bruksendring
Henvising		Beregning		

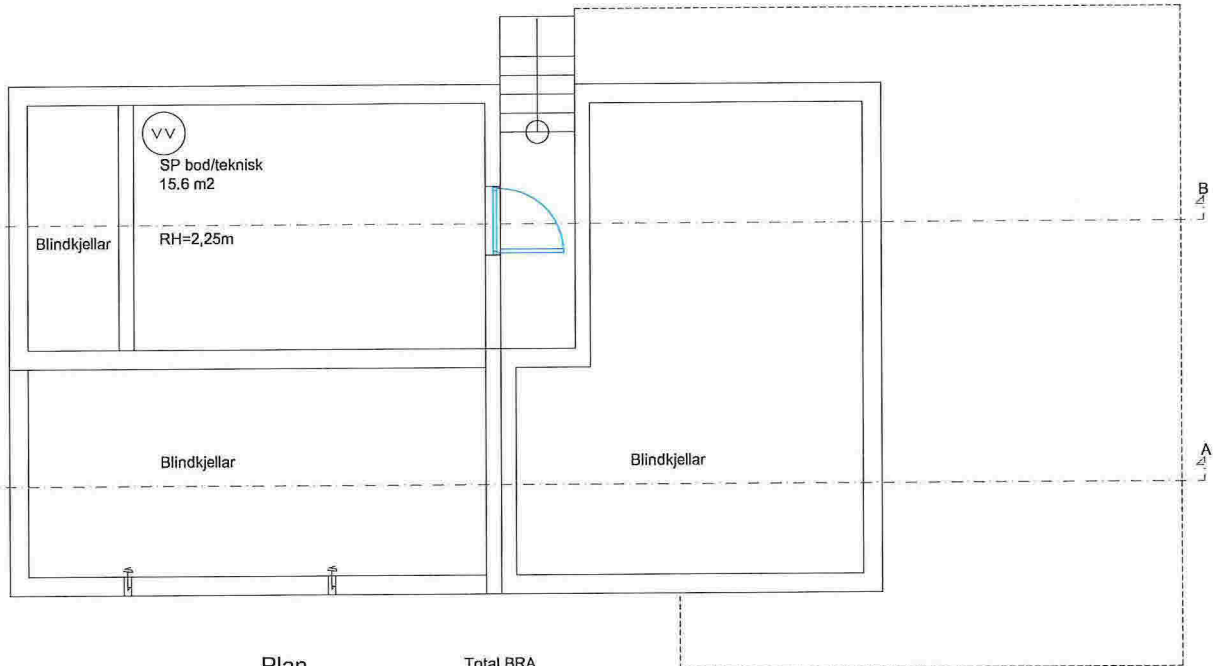

Plan
Kjellar/blindkjellar

Total BRA
etasje
15.6 m²

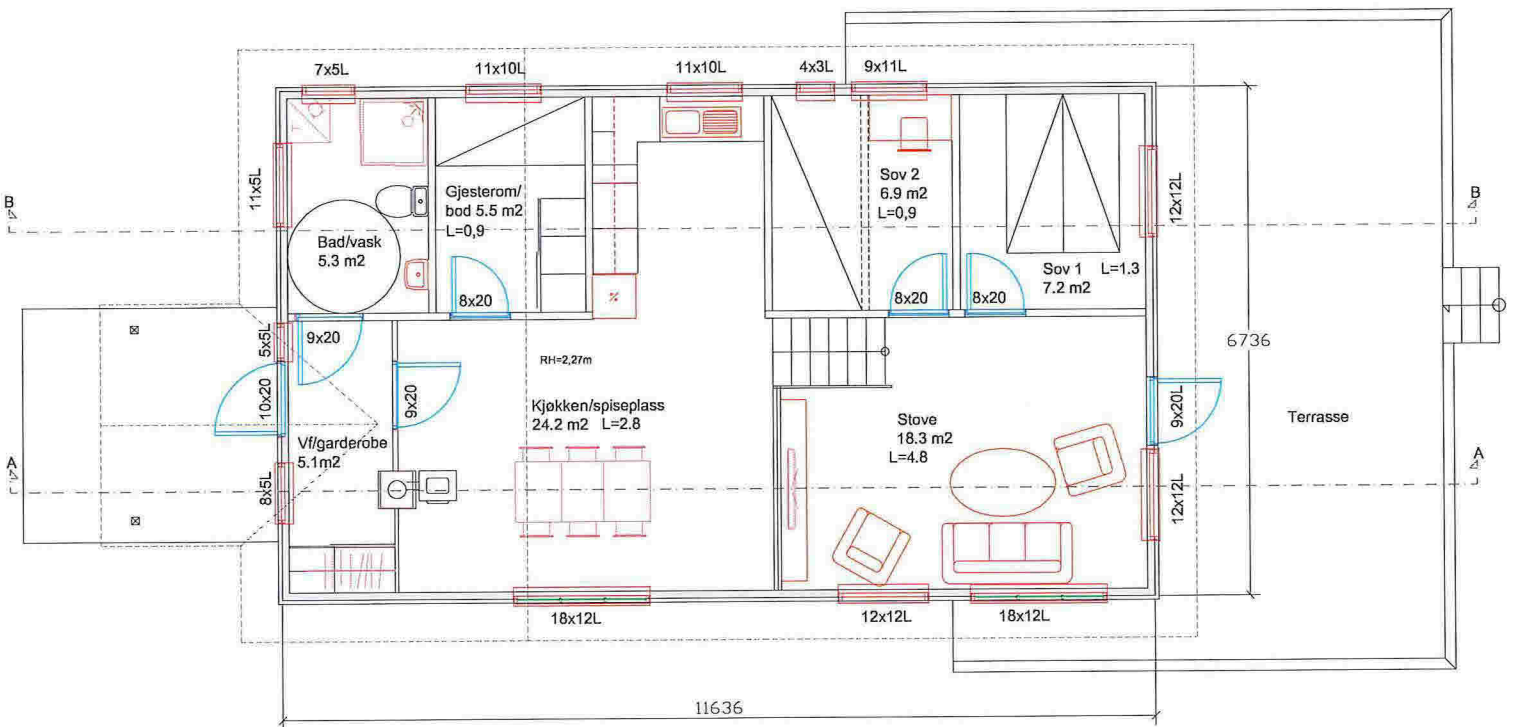


Plan
hovudetasje

Total BRA
etasje
74.8 m²

BYA bygg
78.4 m²


Total BYA
83.4 m²

Data 22.10.2013	Tegnet av Kar	Godkjent	Målestokk 1:100 A4	Reigstad bygg og eigedom as Østerfjordvegen 124 5914 ISDALSTØ
Gbnr 188-14				E-3
Ny løysing				2012/08
Plan kjellar, 1 etasje				Arne Reigstad
Fritidsbustad- bruksendring				
Henvisning		Beregning		

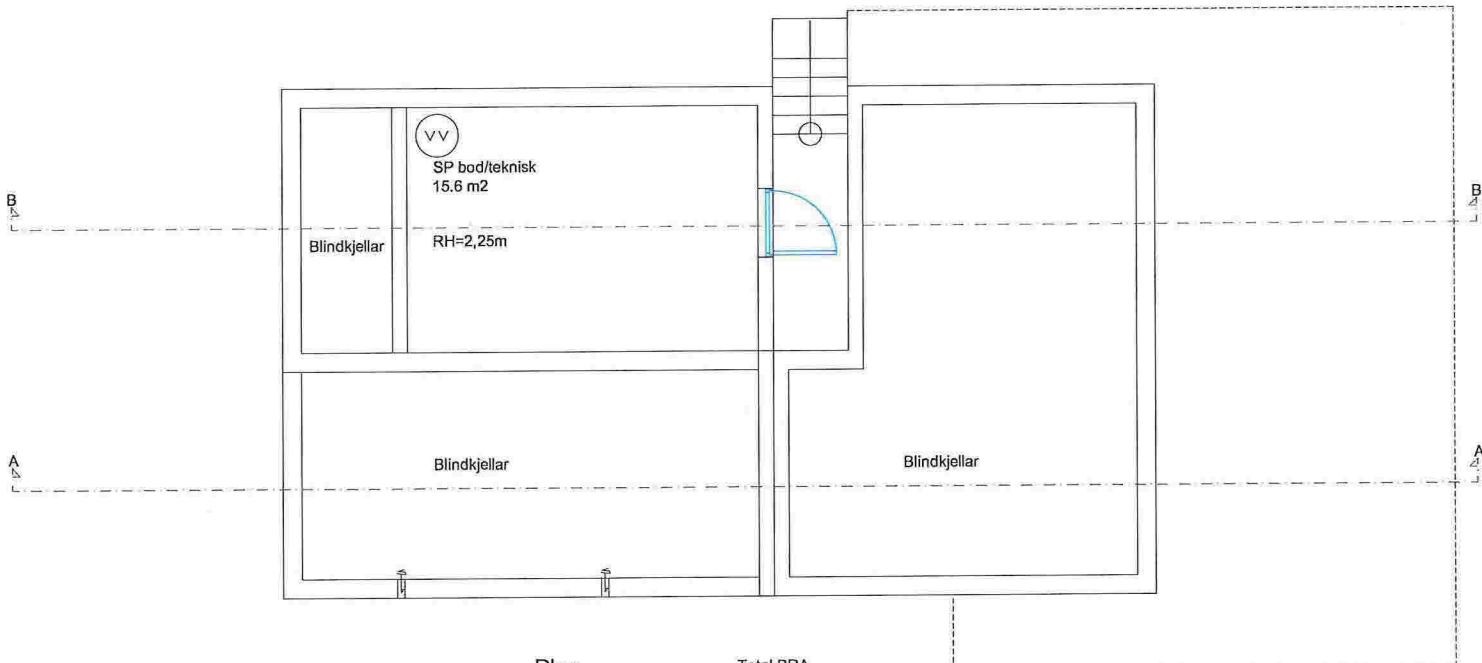

Plan
Kjellar/blindkjellar

Total BRA
etasje
15.6 m²

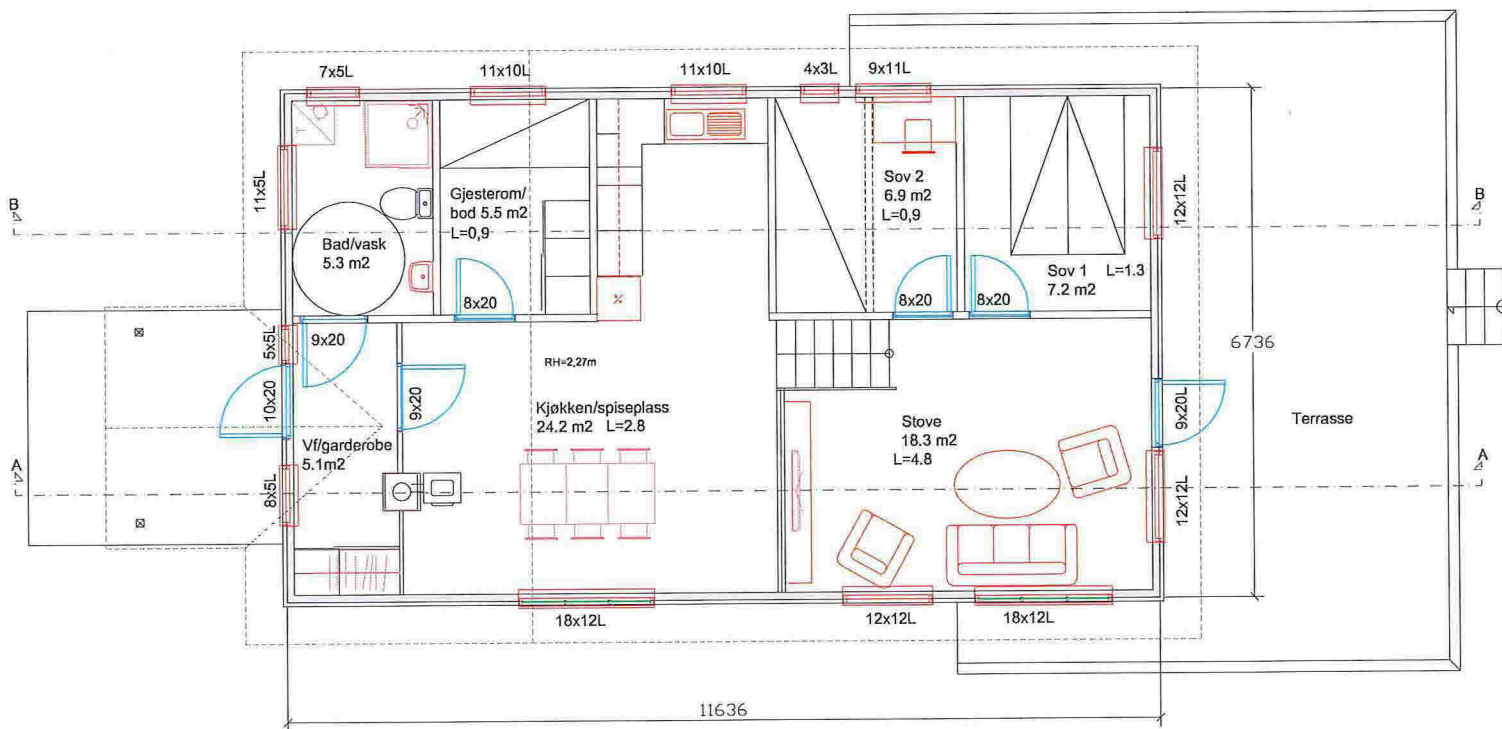


Plan
hovudetasje

Total BRA
etasje
74.8 m²


BYA bygg
78.4 m²

Total BYA
83.4 m²

Data 22.10.2013	Tegnet av Kar	Godkjent	Målestokk 1:100 A4	Reigstad bygg og eigedom as Østerfjordvegen 124 5914 ISDALSTØ
Gbnr 188-14				
Ny løysing				E-3
Plan kjellar, 1 etasje				2012/08
				Arne Reigstad
				Fritidsbustad- bruksendring
Henvising		Beregning		

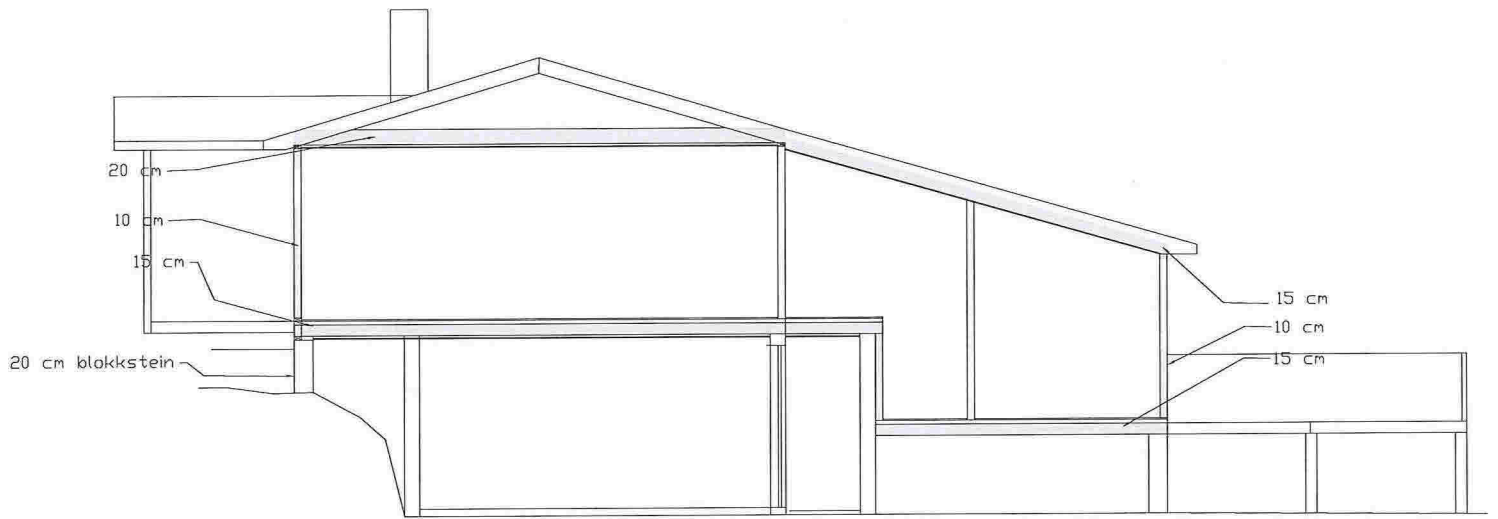


Snitt B-B

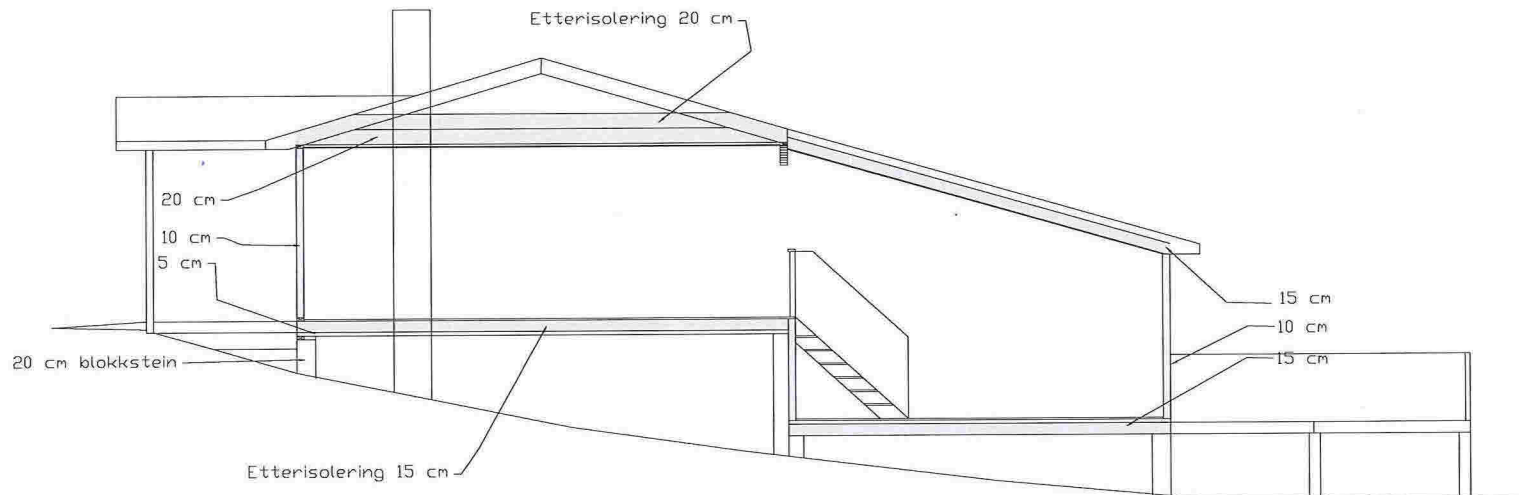


Snitt A-A

Dato 22.10.2013	Tegnet av Kar	Godkjent	Målestokk 1:100	Reigstad bygg og eigedom as	
Gbnr 188-14			A4	Østerfjordvegen 124	
Eksisterende løsning Snitt A-A og B-B Med nye isolasjonsmengder				E-4	2012/08
Henvising				Arne Reigstad	
Beregning				Fritidsbustad- bruksendring	

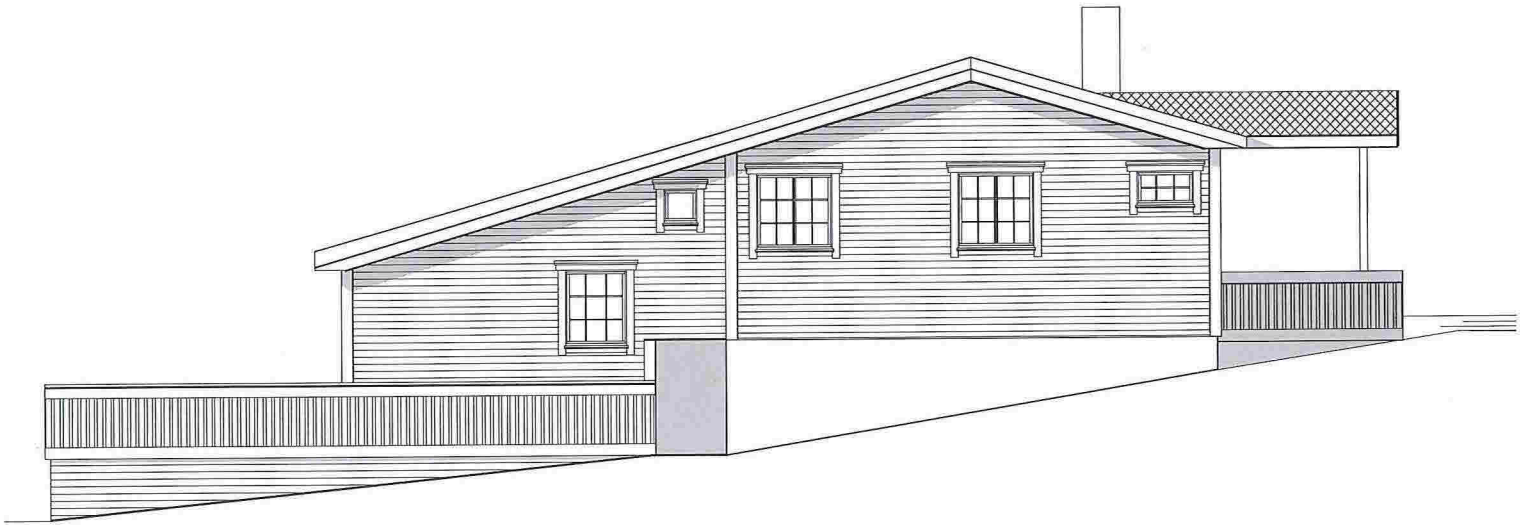

Fasade mot
nord-aust

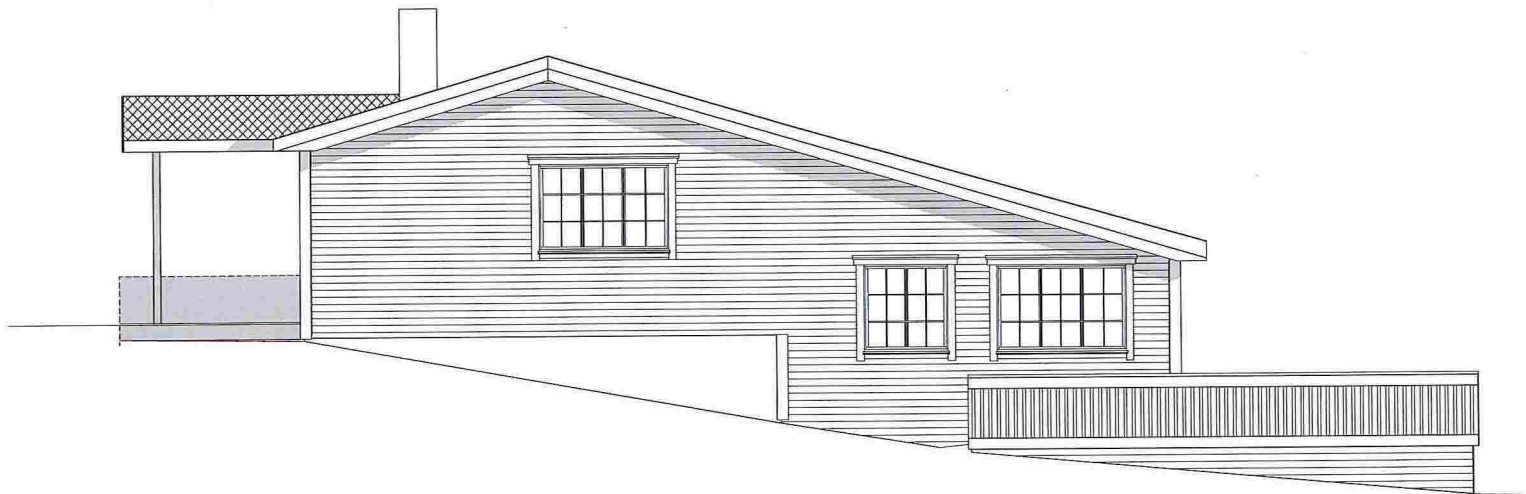

Fasade mot
Sør-vest

Data 22.10.2013	Tegnet av Kar	Godkjent	Målestokk 1:100	Reigstad bygg og eigedom as Østerfjordvegen 124 5914 ISDALSTØ	
Gbnr 188-14			A4	E-5	2012/08
Fasader Nord-aust,, sør-vest				Arne Reigstad Fritidsbustad- bruksendring	
Henvisning		Beregning			



Fasade mot sør-aust



Fasade mot nord-vest

Dato 22.10.2013	Tegnet av Kar	Godkjent	Målestokk 1:100	Reigstad bygg og eigedom as Østerfjordvegen 124 5914 ISDALSTØ	
Gbnr 188-14			A4		
Fasader Sør-aust, nord-vest				E-6	2012/08
				Arne Reigstad Fritidsbustad- bruksendring	
Henvising		Beregning			