


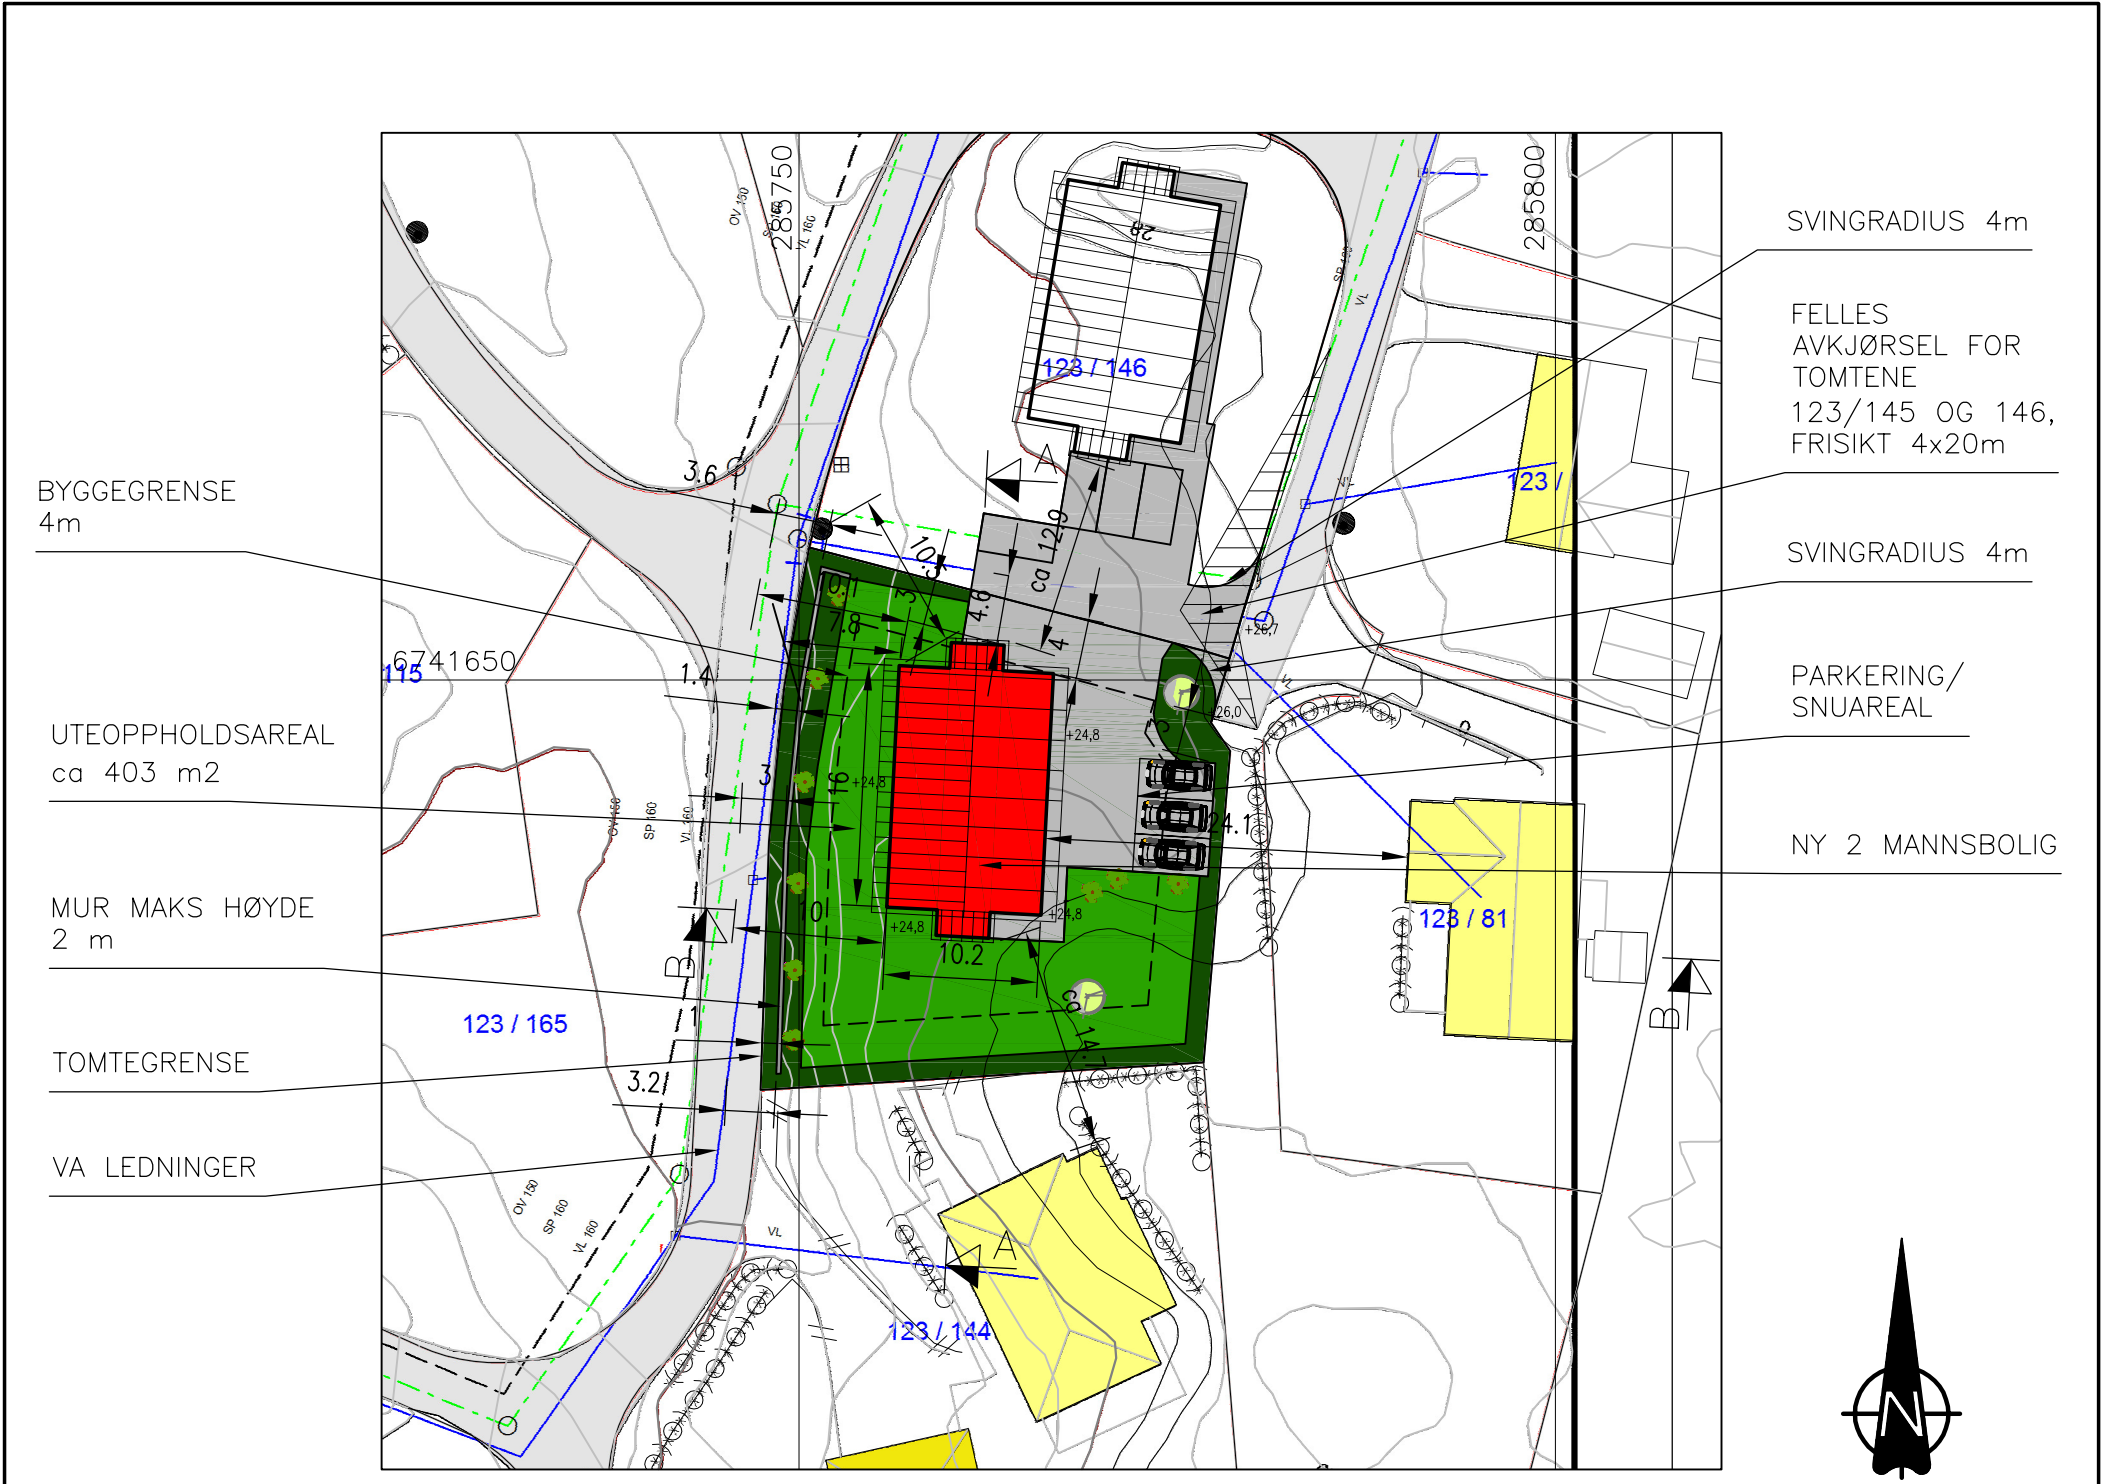

SITUASJONSPLAN

GNR.123, BNR.145, RISASJØEN, LINDÅS KOMMUNE

OK GULV: KOTE +25,0

FOR TERRENGSNITT A–A OG B–B SE TEGNING 20714104A11 OG 12.

E	AVSTAND TIL VA LEDNINGER	D	FELLES AVKJØRSEL MED 123/146	C	AVKJØRSEL	B	AVSTAND MUR TIL VEGMIDTE	A	MURER	REV.	DESCRIPTION	DATE/SIGN	NOTE! * PART OF DRAWING MAY NOT BE SHOWN IN SCALE * DO NOT TAKE MEASURES ON DRAWING * ONLY RELAY ON GIVE DIMENSIONS	ACCORDING TO INTERNATIONAL LAWS, THIS DRAWING IS THE PROPERTY OF ARKOCONSULT AS. THE DRAWING CAN NOT BE USED, MADE PUBLIC OR HANDED OVER TO A THIRD PART WITHOUT OUR WRITTEN CONSENT. ANY INFRINGEMENT WILL LEAD TO LEGAL PROCEEDINGS.
												BOLIG & EIENDOM AS RISASJØEN, 123/145	REVISION/DATE: E/09.01.17	
												SITUASJONSPLAN	PROJECT NO.: 2014104	
												 ARKOCONSULT AS, Postboks 103, 5291 Valest.f. Tel.: 56390003 – Fax.: 56191130 – Mob.: 93241511 Mail: post@arkoconsult.no – Org.nr.: 997089782 MVA	DRAWING NO.: 20714104A10	
												SCALE: 1:500	FORMAT: A3	
												DRAWN: LAH	DATE: 22.04.2014	
												CHECKED: PKT	DATE: 12.02.16	