


1 1.etg
1 : 100

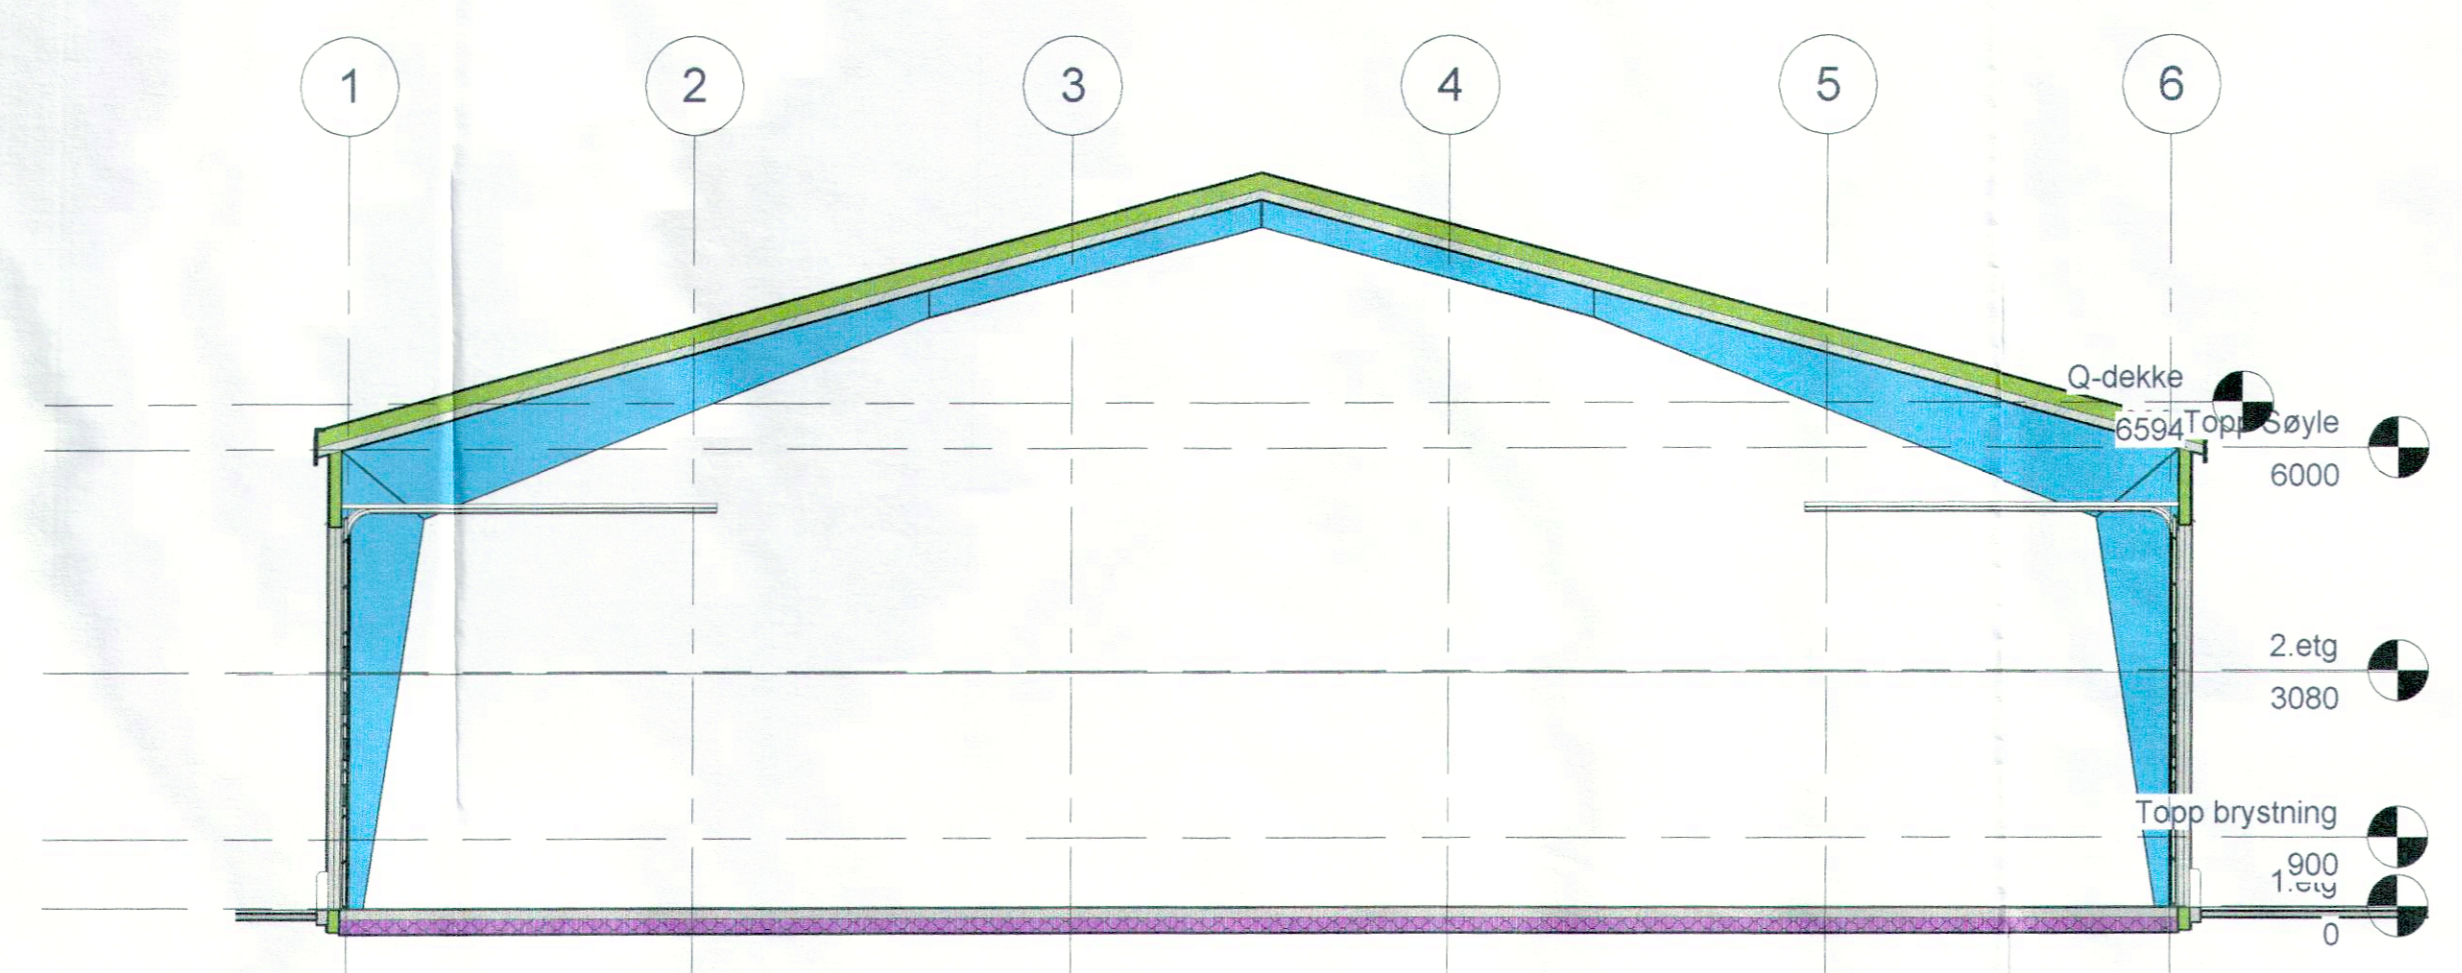

3 Snitt
1 : 100

Tegning opprettet	24.10.2012	
Revisjons liste		
Nr	Dato	Beskrivelse
1		
2		
3		

Helgesen Tekniske-bygg AS

Veststrand
5281 Veststrandfossen
Tlf. 5619 3400
Faks. 5619 3401

Dekket AS	
Eksisterende bygg	
Tegningstype	Plan og snitt m utvidelse
Tegningsnummer	A-101
Prosjekt nummer	2097
Prosjekt dato	26.03.2014
Tegnet av	JAB
Kontrollert av	Checker
Bruksområde	Forslagstegning
Scale	1 : 100 -ISO A1