

## Søknad om løyve til graving i offentlig veg

## Vedlegg 2.1

Etter vedtektene i Veglova §§ 32 og 57 og forskrifter om varsling av arbeid på offentlig veg vert det hermed søkt om løyve til:

Legging     Utskifting     Reparasjon     Luftspenn

Veg nr.: \_\_\_\_\_ Hp.: 1 Km.: 0 - 753    Arbeidsstad: Fureberget

Arbeida gjeld:

Vassleidning     Telekabel     Avlopsleidning     Anna: \_\_\_\_\_  
 El-kabel     Gassleidning     TV-kabel

Noverande dekte:

Asfalt     Brostein     Grus     Anna: \_\_\_\_\_

Frå eigedom Gnr.: 121 bnr.: 80 slik det er vist på vedlagde kart / skisse i målestokk 1: 1000

Arbeidsskildring: Utskifting av eks. ventil i kumme

Arbeidet er ønska oppstarta: 10.05.17 og venta avslutta: 12.05.17

Talet på kryssingar: \_\_\_\_\_ stk.    Boring:  ja, ved km: \_\_\_\_\_  nei

Lengde på luftspenn/groft langs veg: \_\_\_\_\_ m frå km: \_\_\_\_\_ til km: \_\_\_\_\_

---

Som eigar av og oppdragsgjever/byggherre for anlegget tek eg på meg det ansvar som "Retningslinjer for graving i offentlig veg - NKF nettverksgruppe Veg og trafikk Hordaland, Oktober 2013" pålegg meg og garanterer for ferdigstilling av anlegget utan kostnad for veghaldar. Eg godtek dei villkår for løyvet som går fram av nemnde retningslinjer.

Oppdragsgjever/byggherre: Lindås kommune

Adresse: \_\_\_\_\_

Kontaktperson hos oppdragsgjever/byggherre: Knut ESPETVEDT Tlf.: 99376601

Dato: 9.05.17 Underskrift: Knut Espetvedt

---

Som entreprenør er eg kjend med dei plikter som gjeld for undersøking på gravestaden. Det er sett kryss for dei type anlegg som finst på staden:

El-kabel     Vassleidning     Signalkabel     Kulturminne  
 Telekabel     Avlopsleidning     Polygonpunkt     Gass  
 TV-kabel     Gassleidning     Grøntanlegg     Anna: \_\_\_\_\_

Nødvendige opplysningar og direktiv om anlegga er innhenta og varsel om graving er gitt.     (kryss av)

Arbeida skal utførast etter "Retningslinjer for graving i offentlig veg - NKF nettverksgruppe Veg og trafikk Hordaland, Oktober 2013" og etter tilvisning av vedrorte parter. Eg godtar dei plikter som arbeid i offentlig veg medfører eller nemnde retningslinjer. Godkjend plan for arbeidsvarsling vil ligga føre for arbeidet vert sett i gong. Eg har gyldig ansvarsforsikring i følge retningslinjene pkt. 1.6 og 1.7  ja  nei (kryss av)

Entreprenør: Aleversund Maskinreparasjon AS

Adresse: BUNaugen 6

Kontaktperson hos entreprenør: OVE MYKING Tlf.: 91852501

Dato: 9.05.17 Underskrift: Ove Myking

---

Spesielle vilkår, evt sjå baksida:

Arbeid skal utførast etter gjeldande regelverk "Retningslinjer for graving i offentlig veg" NKF nettverksgruppe Veg og trafikk Hordaland, Oktober 2013

**LINDÅS KOMMUNE**     Graveloyve avslått

Teknisk drift VVA

den 09 / 05 - 17    Linda Folkestad

Kommune / Eining    Underskrift



Retningslinjer for gravling i offentlig veg - NKF nettverksgruppe Veg og trafikk Hordaland

Spesielle vilkår, forts. :

Kalderpanisering frå BKK og Geomatikk skal ligge ferdig før oppstart av arbeid.

Varsling skal utførast iht Vegnormal N301 Arbeid på og ved veg. Krev og retningslinjer til varsling og sikring.

Føresetnader for arbeid i offentlig veg

Det er vedtatt egne "Retningslinjer for gravling i offentlig veg – NKF nettverksgruppe Veg og trafikk Hordaland, Oktober 2013". Disse gjeld for all arbeid i eller ved offentlig veg. Entreprenør/byggherre kan få reglane ved å vende seg til den einaskilde kommune.

Ansvarshavande entreprenør

Det skal alltid vere ein ansvarshavande entreprenør (eventuelt offentlig teknisk etat) for gravling i offentlig veg.

Den som skal vere ansvarshavande entreprenør for eit anlegg i eller ved offentlig veg skal ha dei nemnte retningslinjer og full kjennskap til desse. Ved underskrift på soknadsskjema skal entreprenør forplikte seg til å følge reglane og ta på seg det ansvaret som følger med.

Ansvarleg entreprenør har eit særleg ansvar for at det er gjort tilstrekkeleg undersøking om det er andre anlegg i vegen på den staden der det skal gravast. Entreprenøren må ha full oversikt over tilhøva sjølv om andre har gjort undersøkingar. Avkryssing på soknadsskjema skal gjelde som forpliktande erklæring om at tilstrekkelig undersøking er gjort. Manglande avkryssing kan føre til avvist soknad.

Eigenkontroll skal utførast og skjema «Entreprenøren sin eigenkontroll ved arbeid i offentlig veg» skal sendast til den einaskilde kommune, jf. "Retningslinjer for gravling i offentlig veg – NKF nettverksgruppe Veg og trafikk Hordaland, Oktober 2013." Garanti tid gjeld tre år frå dato for ferdigstilling. Entreprenør / byggherre er ansvarleg for ferdigstilling.

Ansvarshavande eigar (byggherre)

Soknad om graveøyve skal alltid underskrivast av eigar av det aktuelle anlegg (byggherre).

Ved si underskrift skal eigaren (byggherren)


- ta på seg ansvaret for det ferdige anlegg, og for hendingar og skader som anlegget måtte medføre på vegen og tredjemann
- vere garantist for at entreprenøren sine plikter etter reglane blir oppfylt

Føresetnader for å ha liggande leidnings- og kabelanlegg i offentlig veg- og gategrunn


Løyvet frå kommunen er gitt mellom anna på grunnlag av at leidnings- og kabelanlegg er plikta til, for eiga rekning, å foreta dei nødvendige endringar med leidnings- eller kabelanlegget – eventuelt fjerne det – dersom kommunen seinare måtte finne det nødvendig.

Risiko og ansvar

Mulig ulempe for leidnings- eller kabelanlegget ved kommunen sitt vedlikehalds-, reparasjons- eller utbetningsarbeid er ikkje kommunen sitt ansvar. Kommunen har heller ikkje ansvar for skader/ulempar på leidnings- eller kabelanlegg som følgje av trafikkbelastning på vegen

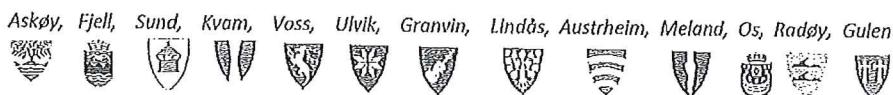



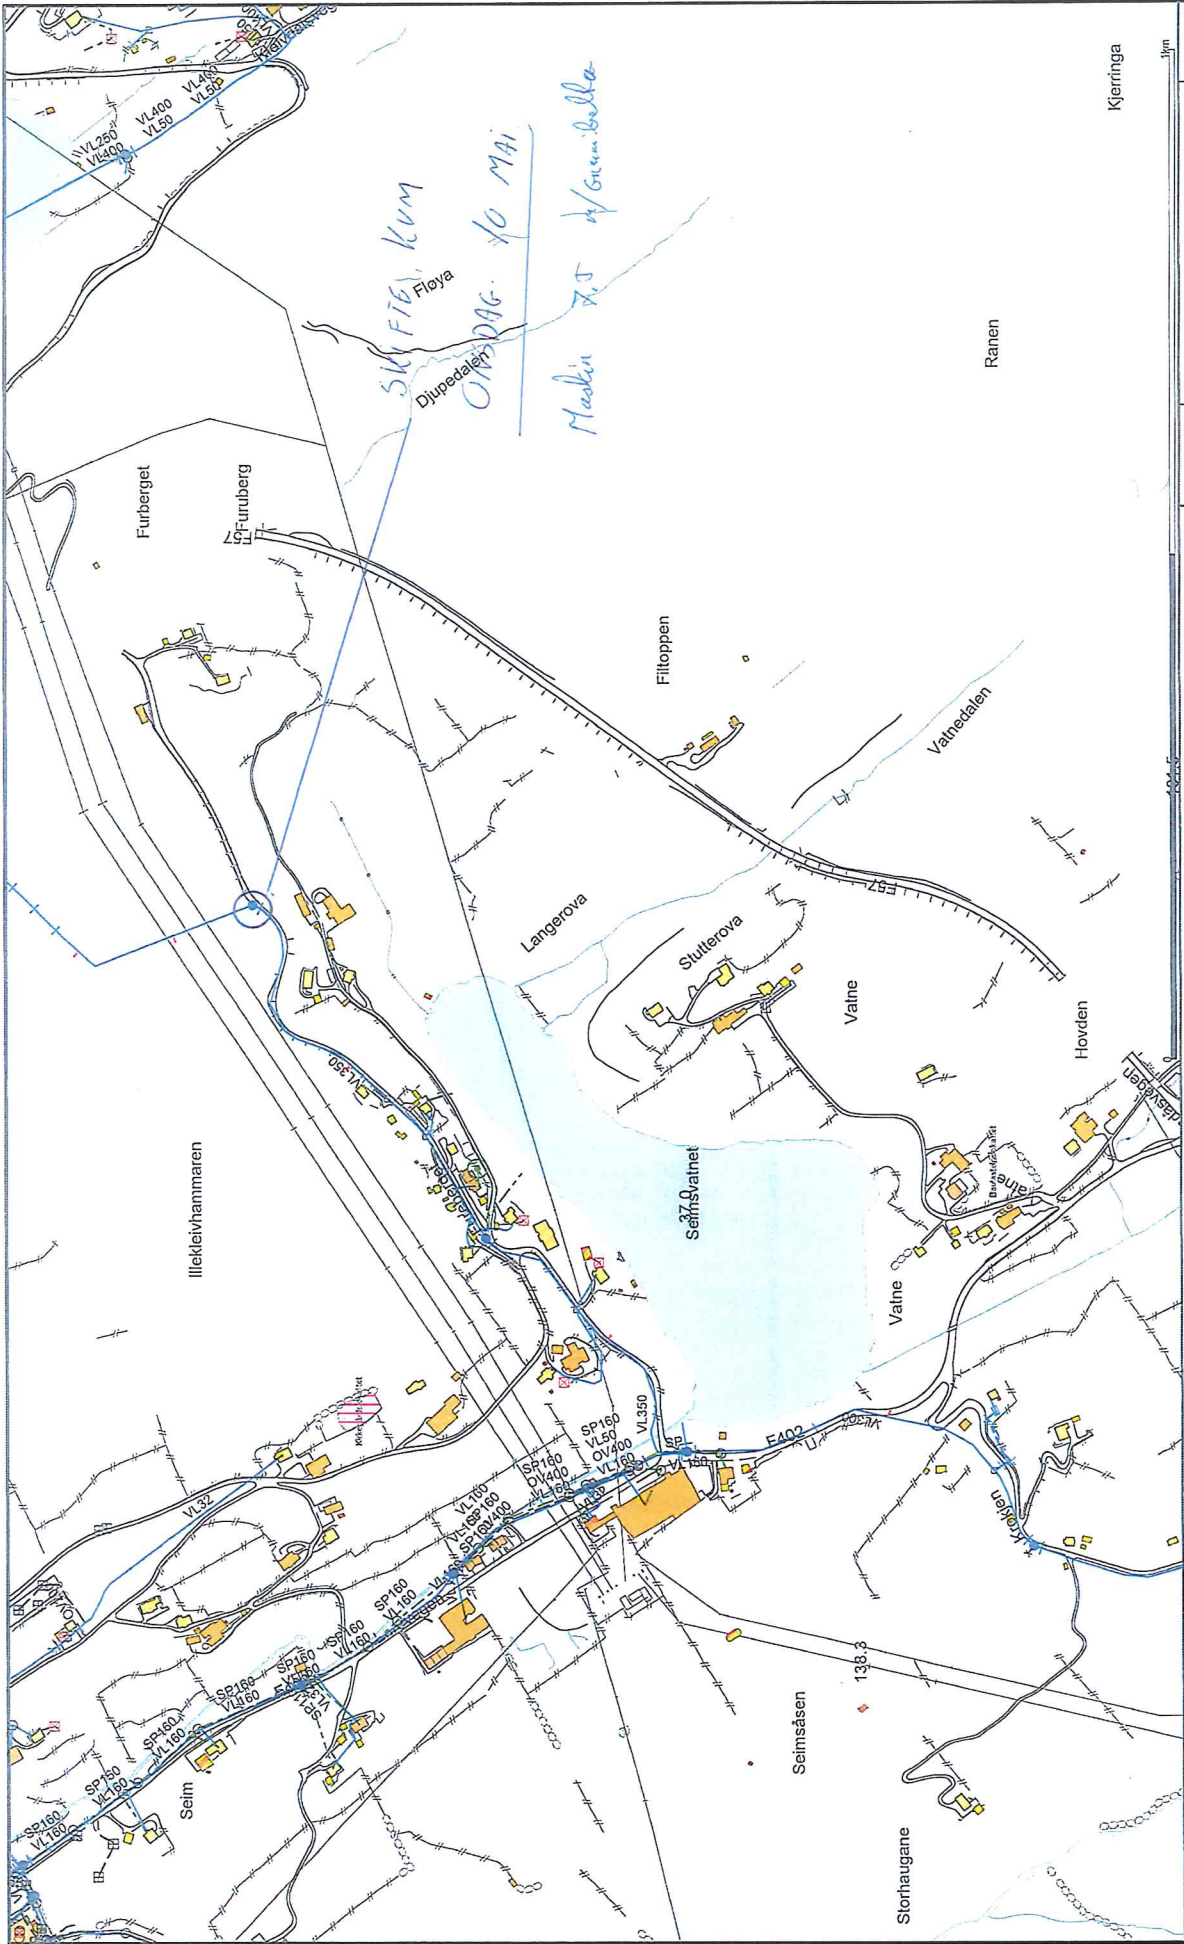

		Skala: 1:5000	
		Eks: 2017.05.05 SPP: NS	
Målestokk: 1:5000		Prosjekt:	
Dato:		Utarbeidet av:	

-  Annet bygg
  -  Buset midlertidig
  -  Veiingshus
  -  Store busstader
  -  Hytter/chalet
  -  Gensjåttus
  -  Industri/lager
- Beliggenhet og høydter må oppfattes som orienterende.