


- B = Bærevegg
- L = Åpningsbart vindu
- F = Fast vindu
- L/F = Fast med åpningsbart felt iht. fasade
- synl. = Synlig drager
- skj. = Skjult drager

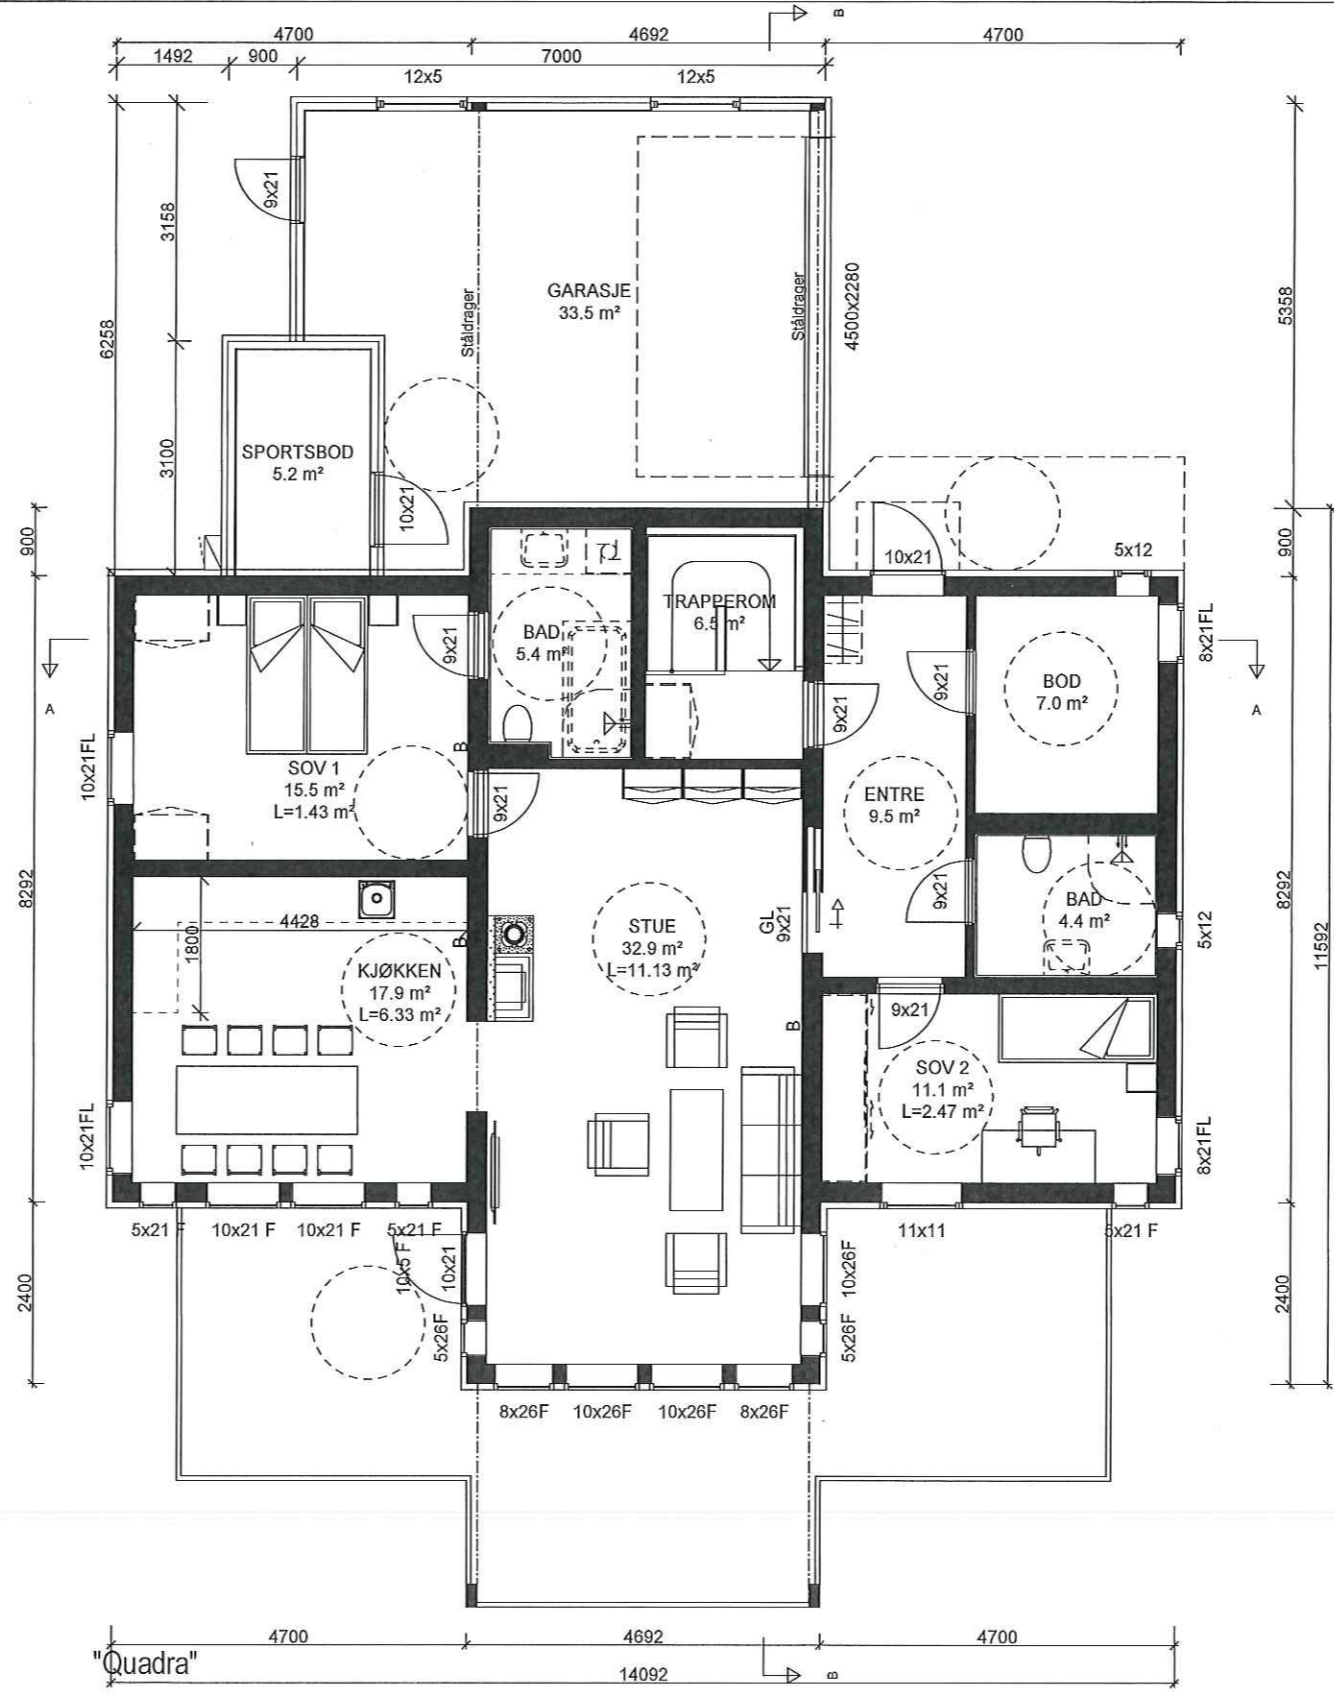

"Quadra"  
TRIENT SPESIAL

Tett vegg med garasjeport 21.12.16 KN B  
 Detaljprosjektering 16.09.16 KN A

HOVEDPLAN 1.etg.



Denne tegning tilhører Bolig Partner AS og kan ikke benyttes uten skriftlig samtykke


Tiltakshaver :  
 Leif Ketil Bognøy  
 Elisabeth Nordal

Byggeplass :  
 Mangerbua , 5911 Alversund, Lindås

Pnr.:  
 2380068

Gnr: 137  
 Bnr: 786  
 Fnr:

MÅL 1 : 100



LEITE HOWDEN  
 ARKITEKT OG INNENRUMSKONTORE

Dato 04.04.16 Sign. AR

Tegnings Nr.  
 16027 — 502 B