
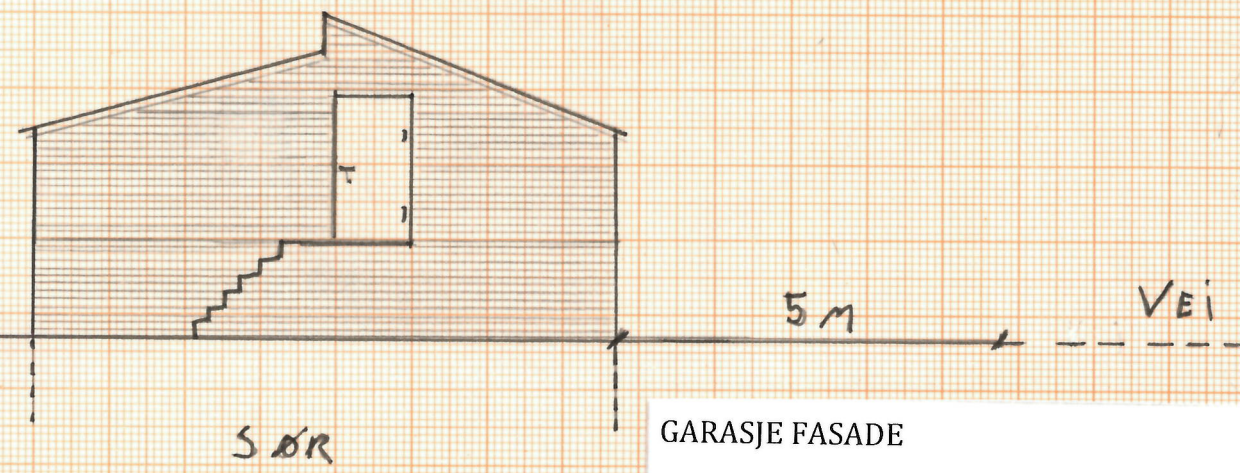


GARASJE FASADE OG PLAN

CAMILLA MARØY OG VEGAR SÆTRE
NEDRE MANGERBUA 8 5911 ALVERSUND
GBNR: 137 / 747

MÅLESTOKK 1:100

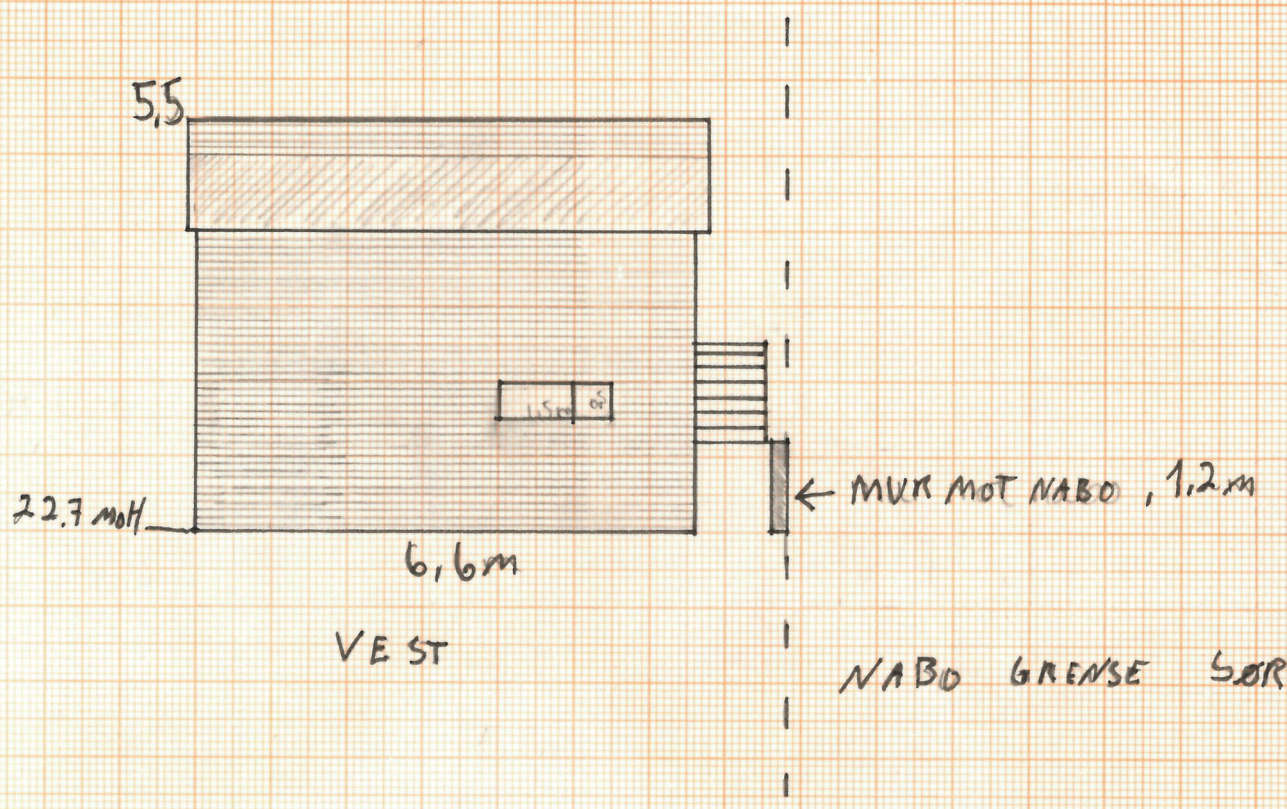

GARASJE FASADE

CAMILLA MARØY OG VEGAR SÆTRE
NEDRE MANGERBUA 8 5911 ALVERSUND
GBNR: 137 / 747

MÅLESTOKK 1:100

GENERELLE ANVISNINGER:

TAKSTOLEN ER KONSTRUERT MED DATAPROGRAM "TRUSSCON" LIS.NR.: 2013

DIM. NORM VIRKE: EN 1995-1-1:2004 + NS-NA.2010
 LASTER: EN 1991 + NS-NA
 FORMFAKTOR FOR SNØ I HHT. EN 1991-1-3 + NS-NA

GENERELLE FORUTSETNINGER:

VIRKESBREDDRE: (mm)	48
LASTBREDDRE MAX: (mm)	600
KLIMAKLASSE:	2
PÅLITELIGHETSKLASSE:	1
LASTFORDELNINGSAKTOR:	1.10

TAKSTOLFABRIKKEN OVERVÅKES AV NTI
 PRODUKTSERTIFIKAT 1070-CPFR-440


BELASTNINGER (N/m²):

SNØLAST (PÅ MARK, 100 m.o.h.):	2500
VINDLAST (HASTIGHETSRYKK):	1100
NYTTELAST: NR	FRI
	1 1000

EGENLASTER: SE VIRKESTABELLEN
 ØVRIGE LASTER I HHT. BEREGN.UTSKR.

OPPLEGGSREAKSJONER BRUDDGR. (N):

KNUTE NR	RETN.	LKPL MAX	LKM MAX	LKK MAX	LKQ MAX	OPPL MIN
1	Hori	0	0	0	-3628	-6
1	Vert	6015	6886	14653	15197	2210
3	Vert	6144	6993	14850	15296	2130
						37

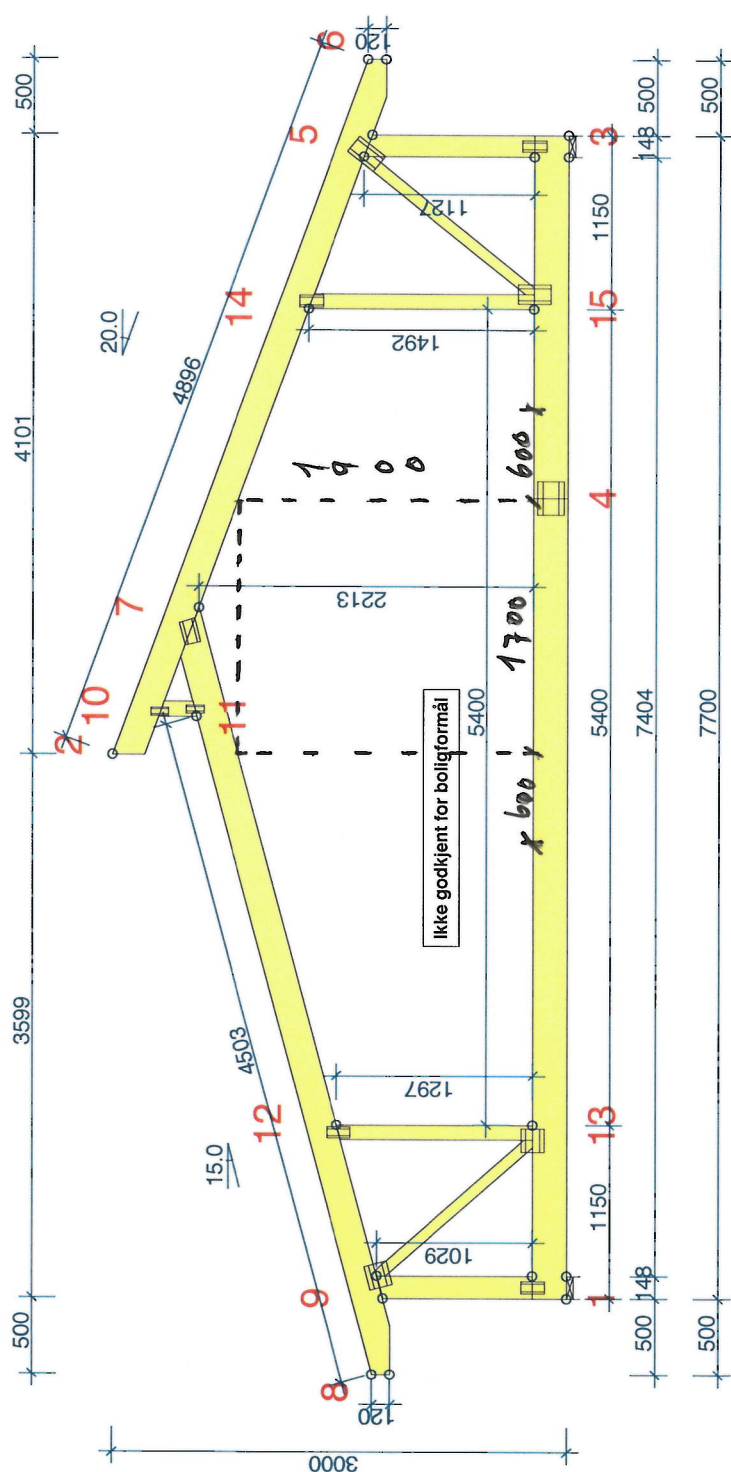

TOLERANSE FORBINDELSESPASSERING: 5 mm

SPIKERPLATER - SKJØTER:

KNUTE NR	PLATE TYPE	BREDDRE mm	LENGDE mm	UGR. %
4	GNT100S	178	218	32

SPIKERPLATER: EKS. SKJØTER

KNUTE NR	PLATE TYPE	BREDDRE mm	LENGDE mm	UGR. %
1	GNT100S	76	159	88
3	GNT100S	76	159	94
5	GNT100S	130	218	97
7	GNT100S	103	159	68
9	GNT100S	152	159	89
10	GNT100S	55	119	39
11	GNT100S	55	119	40
12	GNT100S	76	159	66
13	GNT100S	152	159	94
14	GNT100S	76	159	60
15	GNT100S	130	218	89

VIRKE:

VIRKESDEL	BREDDRE 48 MM	HØYDE mm	KVAL.	AVSTIV. mm	LAST, N/m²	UGR. %
6-2	198	198	C30	370	950	51
8-7	198	370	C30	370	950	43
9-1	148	150	C30	Ingen	150	30
1-3	223	600	C30	Helt	600	39
10-11	98	150	C30	Ingen	150	4
14-15	98	150	C30	Ingen	150	37
3-5	148	150	C30	Ingen	150	38
12-13	98	150	C30	Ingen	150	33
9-13	73	150	C18	Ingen	150	44
5-15	73	150	C18	Ingen	150	54

SOTRATAKSTOL

TEGNET KONSTR. AV: OM
 GODK. : 22.11.2016
 ARBEIDSNR. : 15.35
 FORENKLET

SELM BYGG AS
 MRK. MARØY / SÆTTR

VERSIJON: 2016 SRI
 Dato: 22.11.2016

LASTFORDELLENDE GULV I LOFTSBJELKELAG
 SPIKERLIMT 22 mm GULVSPONPLATE EL. TILS.

KOD TYP FOS
 FL770F

TEGNINGSNUMMER
 SKALA 1:50(A4)

REG.