


F-6

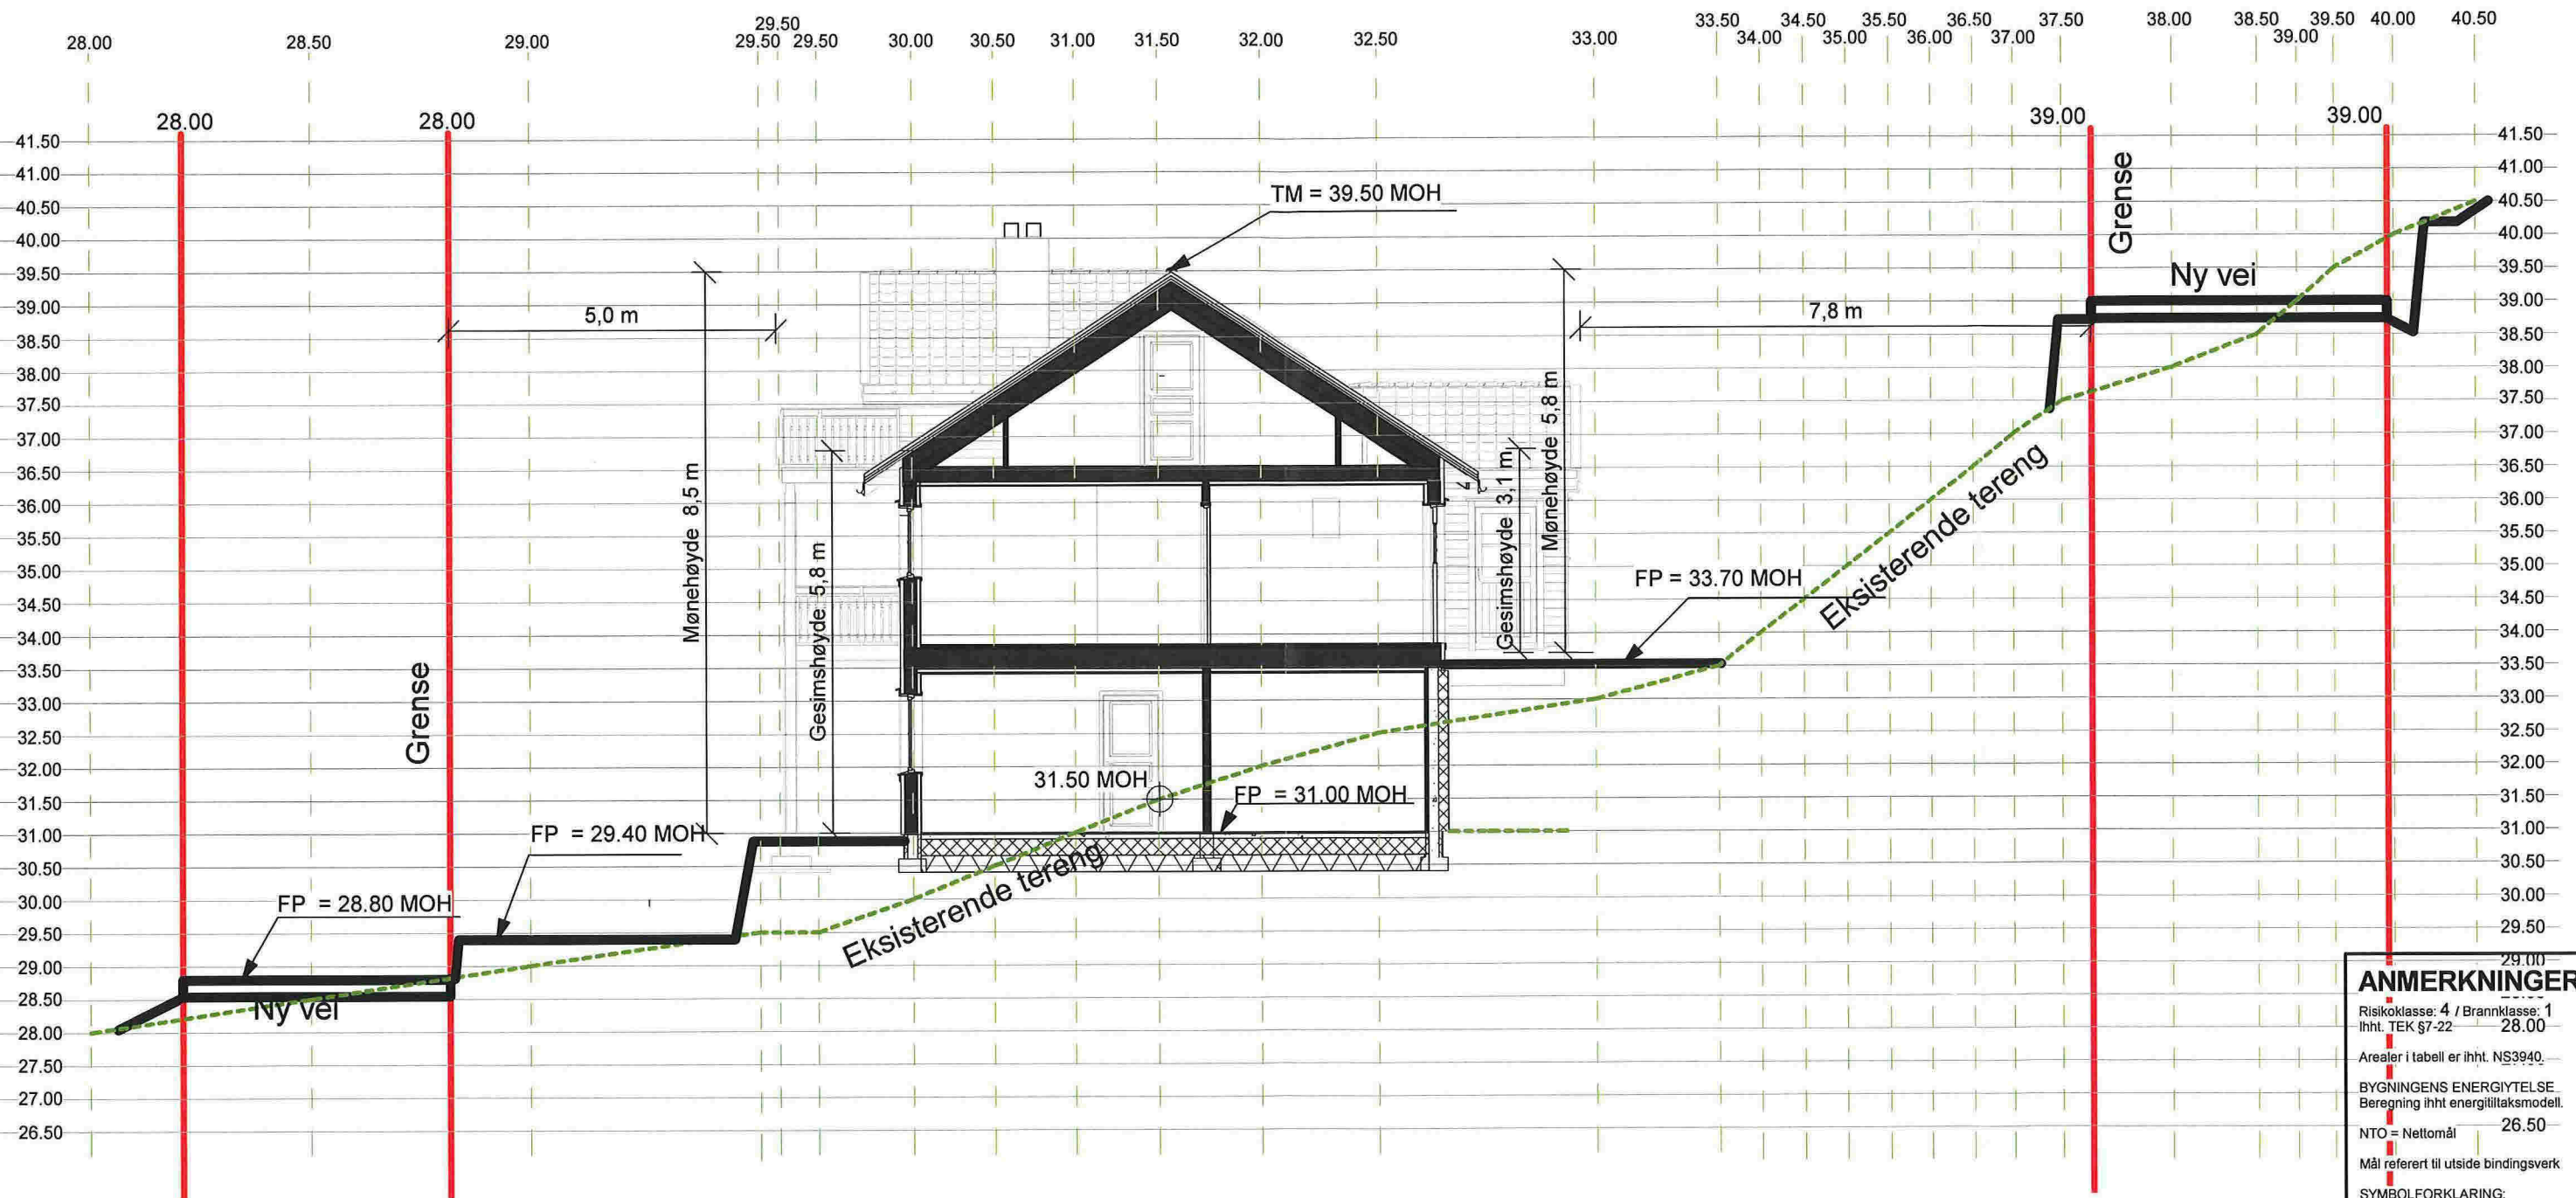

ANMERKNINGER:
 Risikoklasse: 4 / Brannklasse: 1
 iht. TEK §7-22 28.00
 Arealer i tabell er iht. NS3940
 BYGNINGENS ENERGIYTELSE
 Beregning iht energitiltaksmodell.
 NTO = Nettomål 26.50
 Mål referert til utside bindingsverk
 SYMBOLFORKLARING:
 ⊕ Kotehøyde
 ↕ Høydenivå
 - - - Eksisterende terreng
 — Planert terreng


REV:	DATO:	REVISJON:	SIGN:
		Kunde revisjon	

BYGGEFIRMA
Nilsen & Andersen as
MESTERHUS

TILTAKSHAVER:	BYGGEPASS:	Utarbeidet av:
	Midtgård-Leknes	Byggefirma Nilsen & Andersen AS
G.nr/B.nr:	196/159	Salhusvegen 55
KOMMUNE:	LINDÅS	5131 NYBORG
		firmapost@nilsenogandersen.no
		www.nilsenogandersen.no

TEGN, INNHOLD:	TILTAKSART:	MÅL:
Tereng profil Snitt A-A2	Enebolig	1 : 100
PROSJEKT:		
Grete Tomt 16		
ARKITEKT:	DATO:	TEGN:
SB	29.01.2014	SB
PROSJEKT NR:	TEGN NR:	
878	01b	

© Denne tegning må ikke kopieres eller benyttes ved foretagender som Mesterhus Norge eller utførende tegnekontor ikke medvirker i.

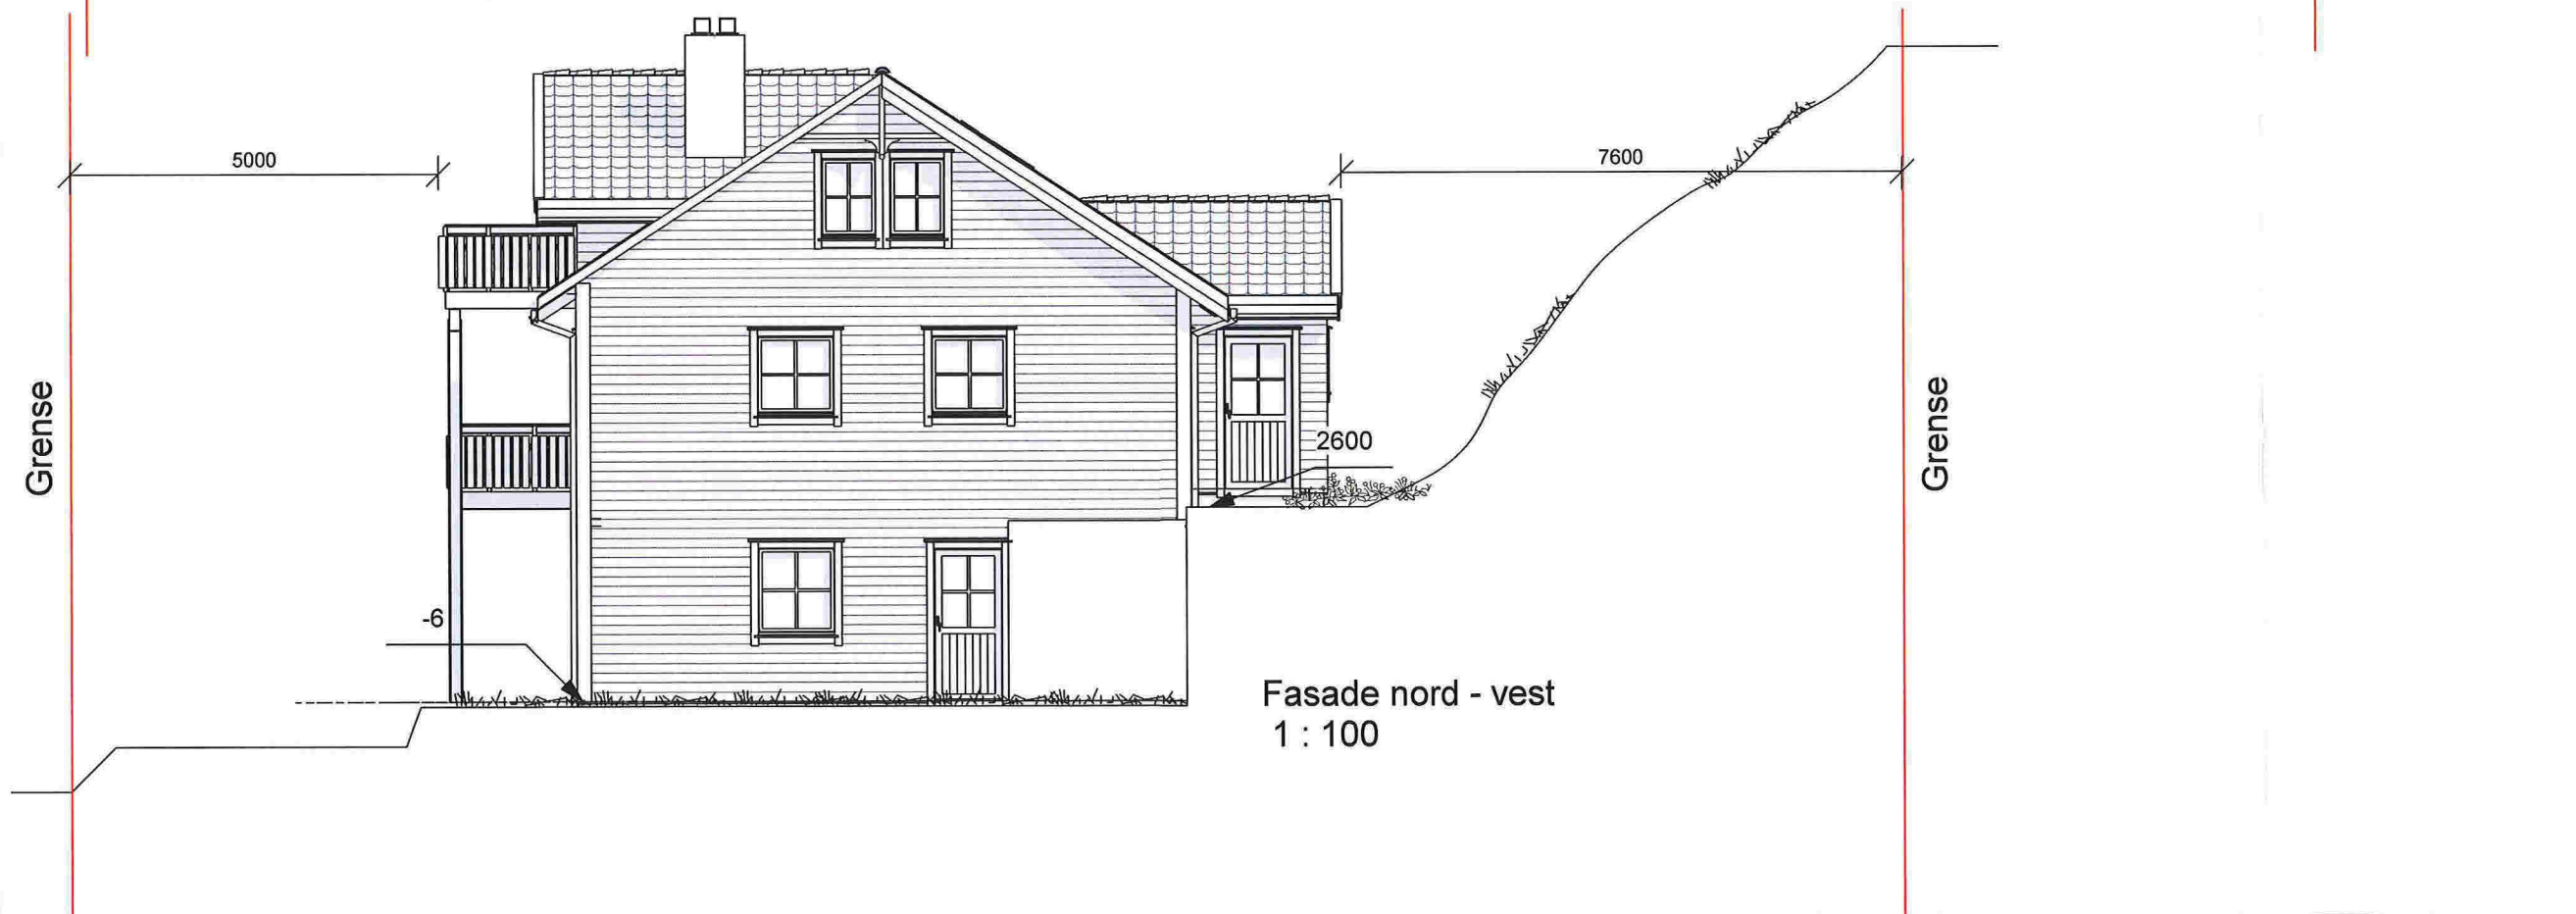

ANMERKNINGER:

- Mål refereres til utside bindingsverk

SYMBOLFORKLARING:

- Kotehøyde
- Høyder
- Eksisterende terreng
- Planert terreng

REV.	DATO:	REVISJON:	SIGN:
	05.02.2014	Kunde revisjon	


BYGGEFIRMA
Nilsen & Andersen as
MESTERHUS

PROSJEKT FOR MÅLSTYRT BYGG

TILTAKSHAVER:	
BYGGEPLASS:	Midtgård-Leknes
G.nr/B.nr:	196/159
KOMMUNE:	LINDÅS
Utarbeidet av:	Byggefirma Nilsen & Andersen AS Salhusvegen 55 5131 NYBORG
	firmapost@nilsenogandersen.no www.nilsenogandersen.no

TEGN, INNHOLD:	Fasade øst - nord og nord - vest	TILTAKSART:	Enebolig	MÅL:	1 : 100
PROSJEKT:	Grete Tomt 16				
ARKITEKT:	SB	DATO:	29.02.2014	TEGN:	SB
		PROSJEKT NR:	1137	TEGN.NR:	05

© Denne tegning må ikke kopieres eller benyttes ved foretagender som Mesterhus Norge eller utførende tegnekontor ikke medvirker i.

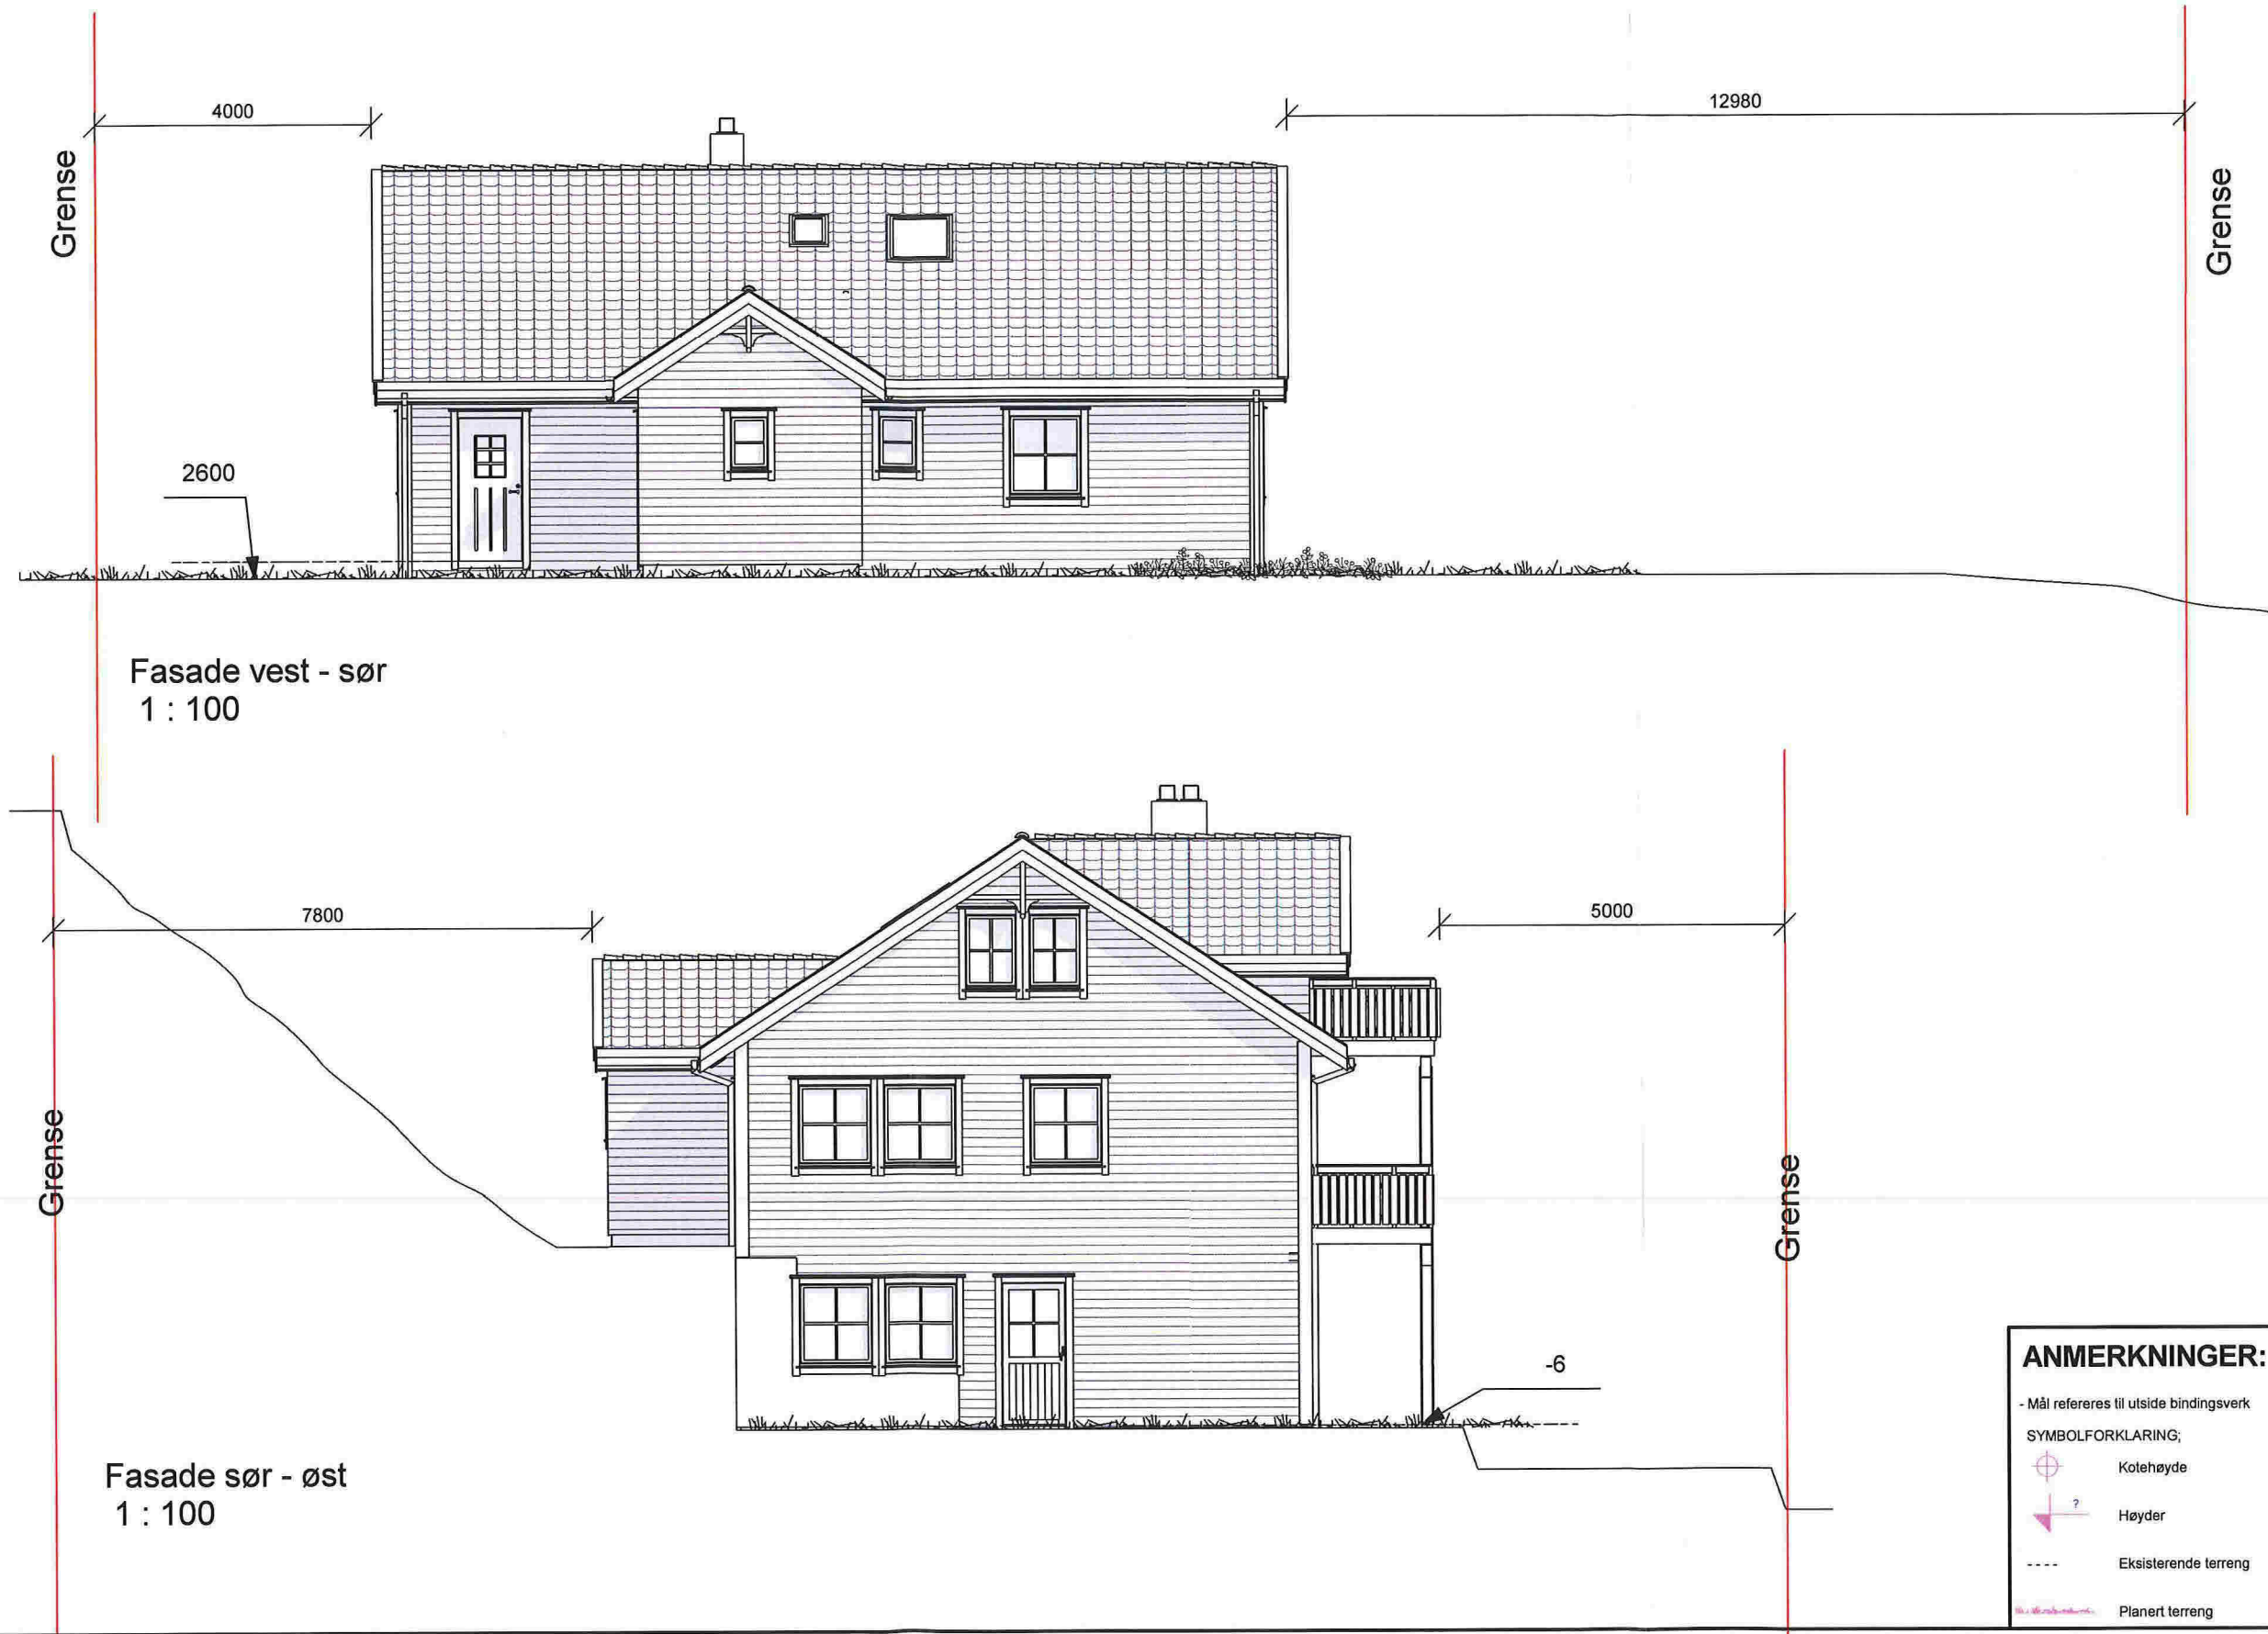

ANMERKNINGER:

- Mål refereres til utside bindingsverk

SYMBOLFORKLARING:

- Kotehøyde
- Høyder
- Eksisterende terreng
- Planert terreng

REV:	DATO:	REVISJON:	SIGN:
	05.02.2014	Kunde revisjon	

BYGGEFIRMA


Nilsen & Andersen as

MESTERHUS

BYGGKONTORET FOR MESTERHUS

TILTAKSHAVER:	
BYGGEPLASS:	Midtgård-Leknes
G.nr/B.nr:	196/159
KOMMUNE:	LINDÅS
Utarbeidet av:	Byggefirma Nilsen & Andersen AS Salhusvegen 55 5131 NYBORG
	firmapost@nilsenogandersen.no www.nilsenogandersen.no

TEGN, INNHOLD:	Fasade sør - øst og vest - sør	TILTAKSART:	Enebolig	MÅL:	1 : 100
PROSJEKT:	Grete Tomt 16	ARKITEKT:	SB	DATO:	29.02.2014
		TEGN:	SB	PROSJEKT NR:	1137
				TEGN.NR:	06

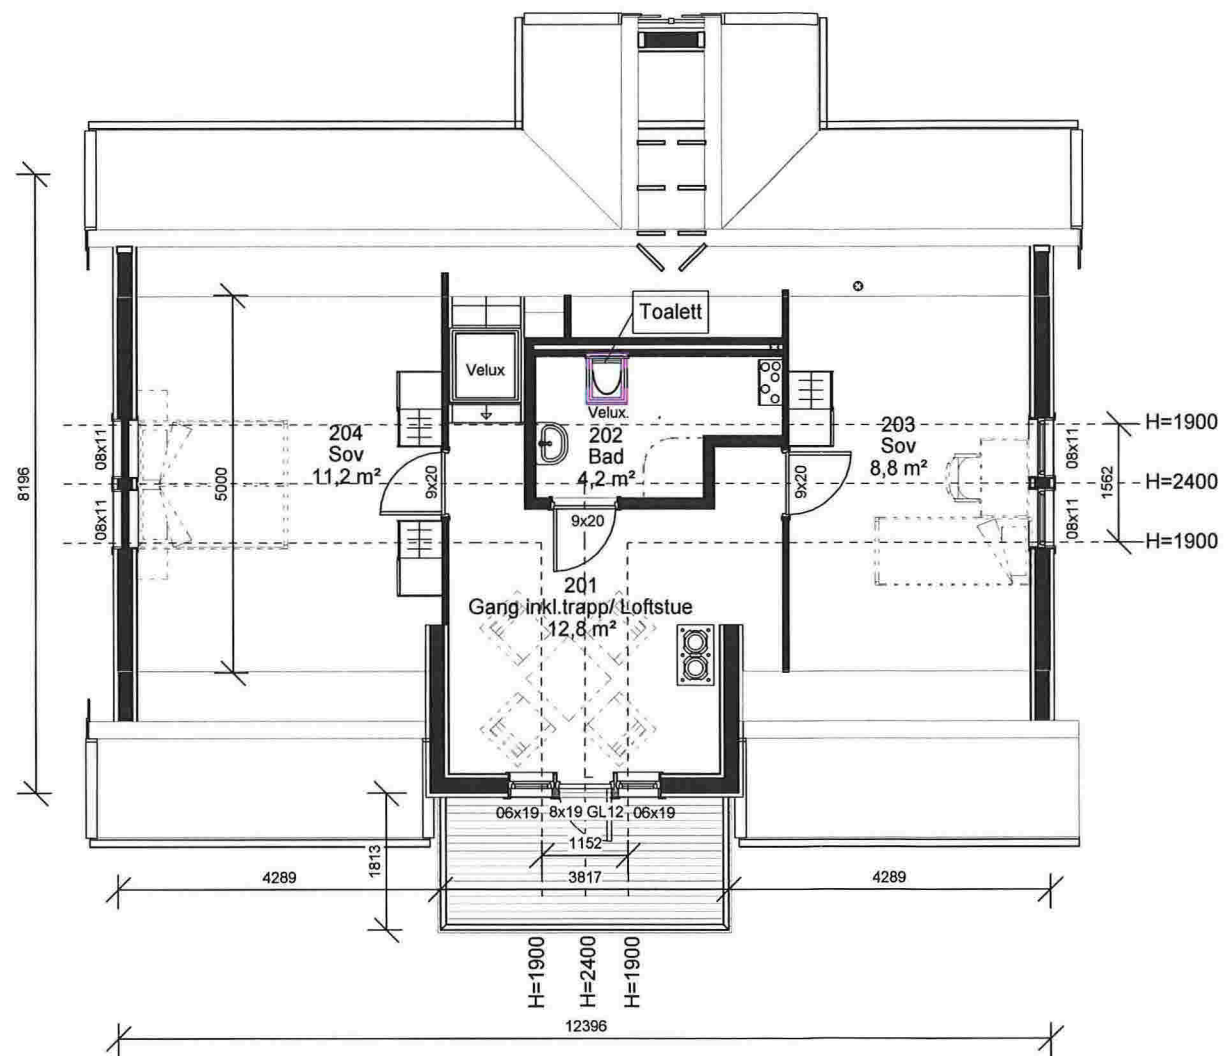

ANMERKNINGER:

Risikoklasse: 4 / Brannklasse: 1
ihht. TEK §7-22

BYGNINGENS ENERGIYTELSE
Beregning ihht energitiltaksmodell.

Utvendige mål = utv bindingsverk

Arealer i de enkelte rom er oppgitt
som faktisk romareal.

Ved skrå himling kan deler av gulv
areal ha lavere takhøyde enn 2,4m.

Innredning og sanitærutstyr kun
inkludert hvis angitt i kontrakt.

SYMBOLFORKLARING:

- Plassering takrennedløp
- Rømningsvei

REV:	DATO:	REVISJON:	SIGN:
	05.02.2014	Kunde revisjon	

BYGGEFIRMA


Nilsen & Andersen as

TILTAKSHAVER:	
BYGGEPLASS:	Midtgård-Leknes
G.nr/B.nr:	196/159
KOMMUNE:	LINDÅS
Utarbeidet av:	Byggefirma Nilsen & Andersen AS Salhusvegen 55 5131 NYBORG
	firmapost@nilsenogandersen.no www.nilsenogandersen.no

TEGN, INNHOLD:	Loft	TILTAKSART:	Enebolig	MÅL:	1 : 100
PROSJEKT:	Grete Tomt 16				
ARKITEKT:	SB	DATO:	29.02.2014	TEGN:	SB
PROSJEKT NR:	1137	TEGN.NR.:	04		

15-4

© Denne tegning må ikke kopieres eller benyttes ved foretagender som Mesterhus Norge eller utførende tegnekontor ikke medvirker i.

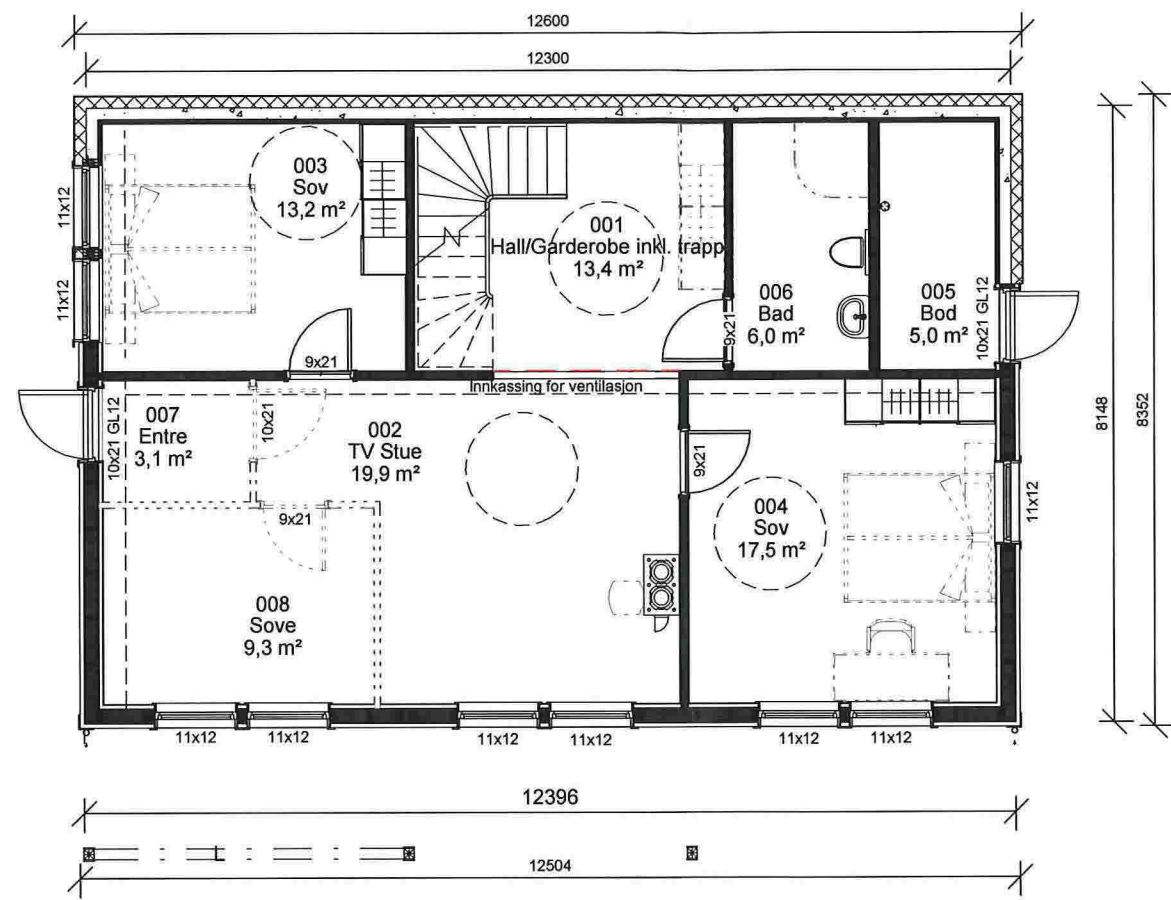

ANMERKNINGER:
 Risikoklasse: 4 / Brannklasse: 1
 iht. TEK §7-22
 BYGNINGENS ENERGIYTELSE
 Beregning iht energitilslaksmodell.
 Utvendige mål = utv bindingsverk
 Arealer i de enkelte rom er oppgitt som faktisk romareal.
 Ved skrå himling kan deler av gulv areal ha lavere takhøyde enn 2,4m.
 Innredning og sanitærutstyr kun inkludert hvis angitt i kontrakt.
 SYMBOLFORKLARING:
 Plassering takrennedløp
 Rømningsvei


REV.	DATO:	REVISJON:	SIGN:
	05.02.2014	Kunde revisjon	

BYGGEFIRMA
 Nilsen & Andersen as


TILTAKSHAVER:	
BYGGEPLASS:	Midtgård-Leknes
G.nr/B.nr:	196/159
KOMMUNE:	LINDÅS
Utarbeidet av:	Byggefirma Nilsen & Andersen AS Salhusvegen 55 5131 NYBORG
	firmapost@nilsenogandersen.no www.nilsenogandersen.no


TEGN, INNHOLD:	U.etg.	TILTAKSART:	Enebolig	MÅL:	1 : 100
PROSJEKT:	Grete Tomt 16				
ARKITEKT:	SB	DATO:	29.02.2014	TEGN:	SB
		PROSJEKT NR:	1137	TEGN.NR:	02

© Denne tegning må ikke kopieres eller benyttes ved foretagender som Mesterhus Norge eller utførende tegnekontor ikke medvirker i.

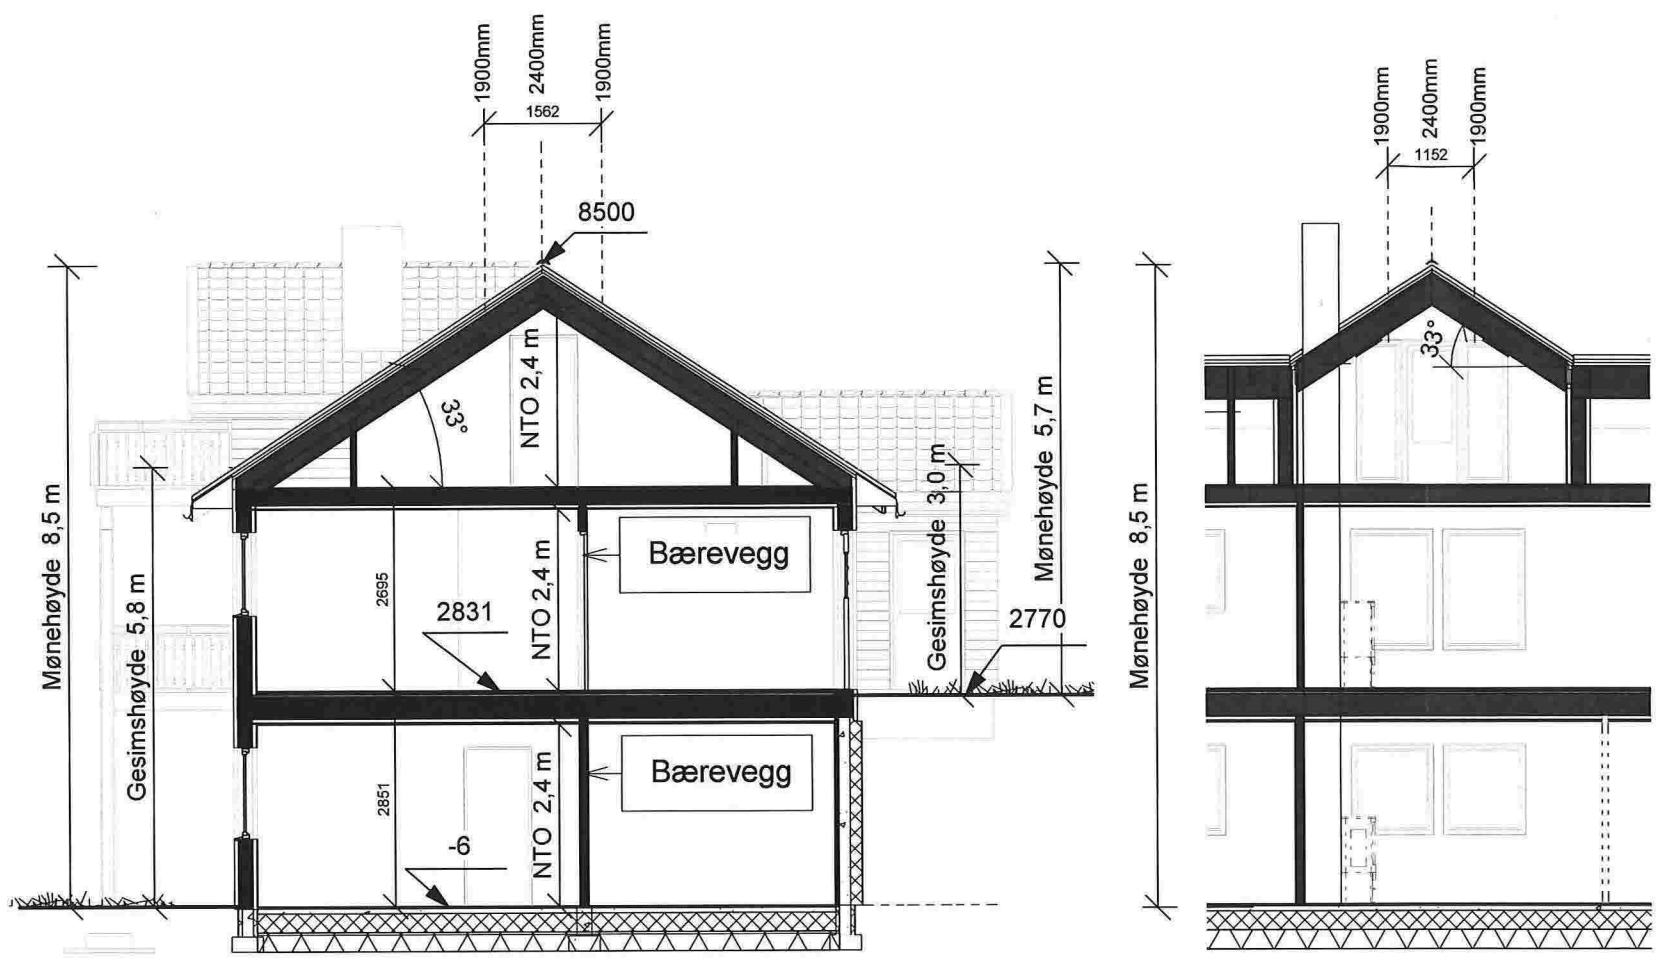

Snitt A-A
1 : 100

Snitt B-B
1 : 100

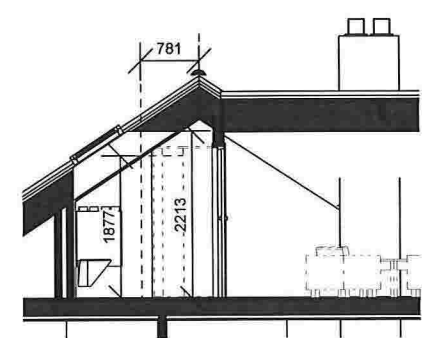

Snitt C-C
1 : 100

P-ROM			
Level	Number	Name	Area

ETG U	001	Hall/Garderobe inkl. trapp	13,4 m ²
ETG U	002	TV Stue	19,9 m ²
ETG U	003	Sov	13,2 m ²
ETG U	004	Sov	17,5 m ²
ETG U	005	Bod	5,0 m ²
ETG U	006	Bad	6,0 m ²
ETG U	007	Entre	3,1 m ²
ETG U	008	Sove	9,3 m ²
ETG 1	101	Hall inkl. trapp	10,2 m ²
ETG 1	102	Bad	6,6 m ²
ETG 1	103	Bod/Vask	7,1 m ²
ETG 1	104	Kjøkken	17,7 m ²
ETG 1	105	Stue/Spise	32,9 m ²
ETG 1	106	Sove	13,2 m ²
ETG 1	107	VF	4,0 m ²
LOFT	201	Gang inkl. trapp/ Loftstue	12,8 m ²
LOFT	202	Bad	4,2 m ²
LOFT	203	Sov	8,8 m ²
LOFT	204	Sov	11,2 m ²

BRA inkl. Boder	
Etasje	Areal
ETG U	91,1 m ²
ETG 1	96,4 m ²
LOFT	38,8 m ²
	226,3 m ²

Etasje	Volumet
ETG U	210,7 m ³
ETG 1	220,6 m ³
LOFT	71,8 m ³
	503,1 m ³

BYA
118,4 m ²

ANMERKNINGER:

Risikoklasse: 4 / Brannklasse: 1
ihht. TEK §7-22

Arealer i tabell er ihht. NS3940.

BYGNINGENS ENERGIYTELSE
Beregning ihht energitiltaksmodell.

NTO = Nettomål

Mål referert til utside bindingsverk

SYMBOLFORKLARING:

⊕ Kotehøyde

↕ ? Høydenivå

---- Eksisterende terreng

⊗ Planert terreng

REV.	DATO:	REVISJON:	SIGN:
		Kunde revisjon	

BYGGEFIRMA
Nilsen & Andersen as

MESTERHUS

BYGGKONTOR FOR ANSATT

TILTAKSHAVER:	
BYGGEPLASS:	Midtgård-Leknes
G.nr/B.nr:	196/159
KOMMUNE:	LINDÅS
Utarbeidet av:	Byggefirma Nilsen & Andersen AS Salhusvegen 55 5131 NYBORG
	firmapost@nilsenogandersen.no www.nilsenogandersen.no

TEGN, INNHOLD:	Snitt og arealer	TILTAKSART:	Enebolig	MÅL:	1 : 100
PROSJEKT:	Grete Tomt 16	ARKITEKT:	SB	DATO:	29.02.2014
TEGN:	SB	PROSJEKT NR.:	1137	TEGN.NR.:	01