
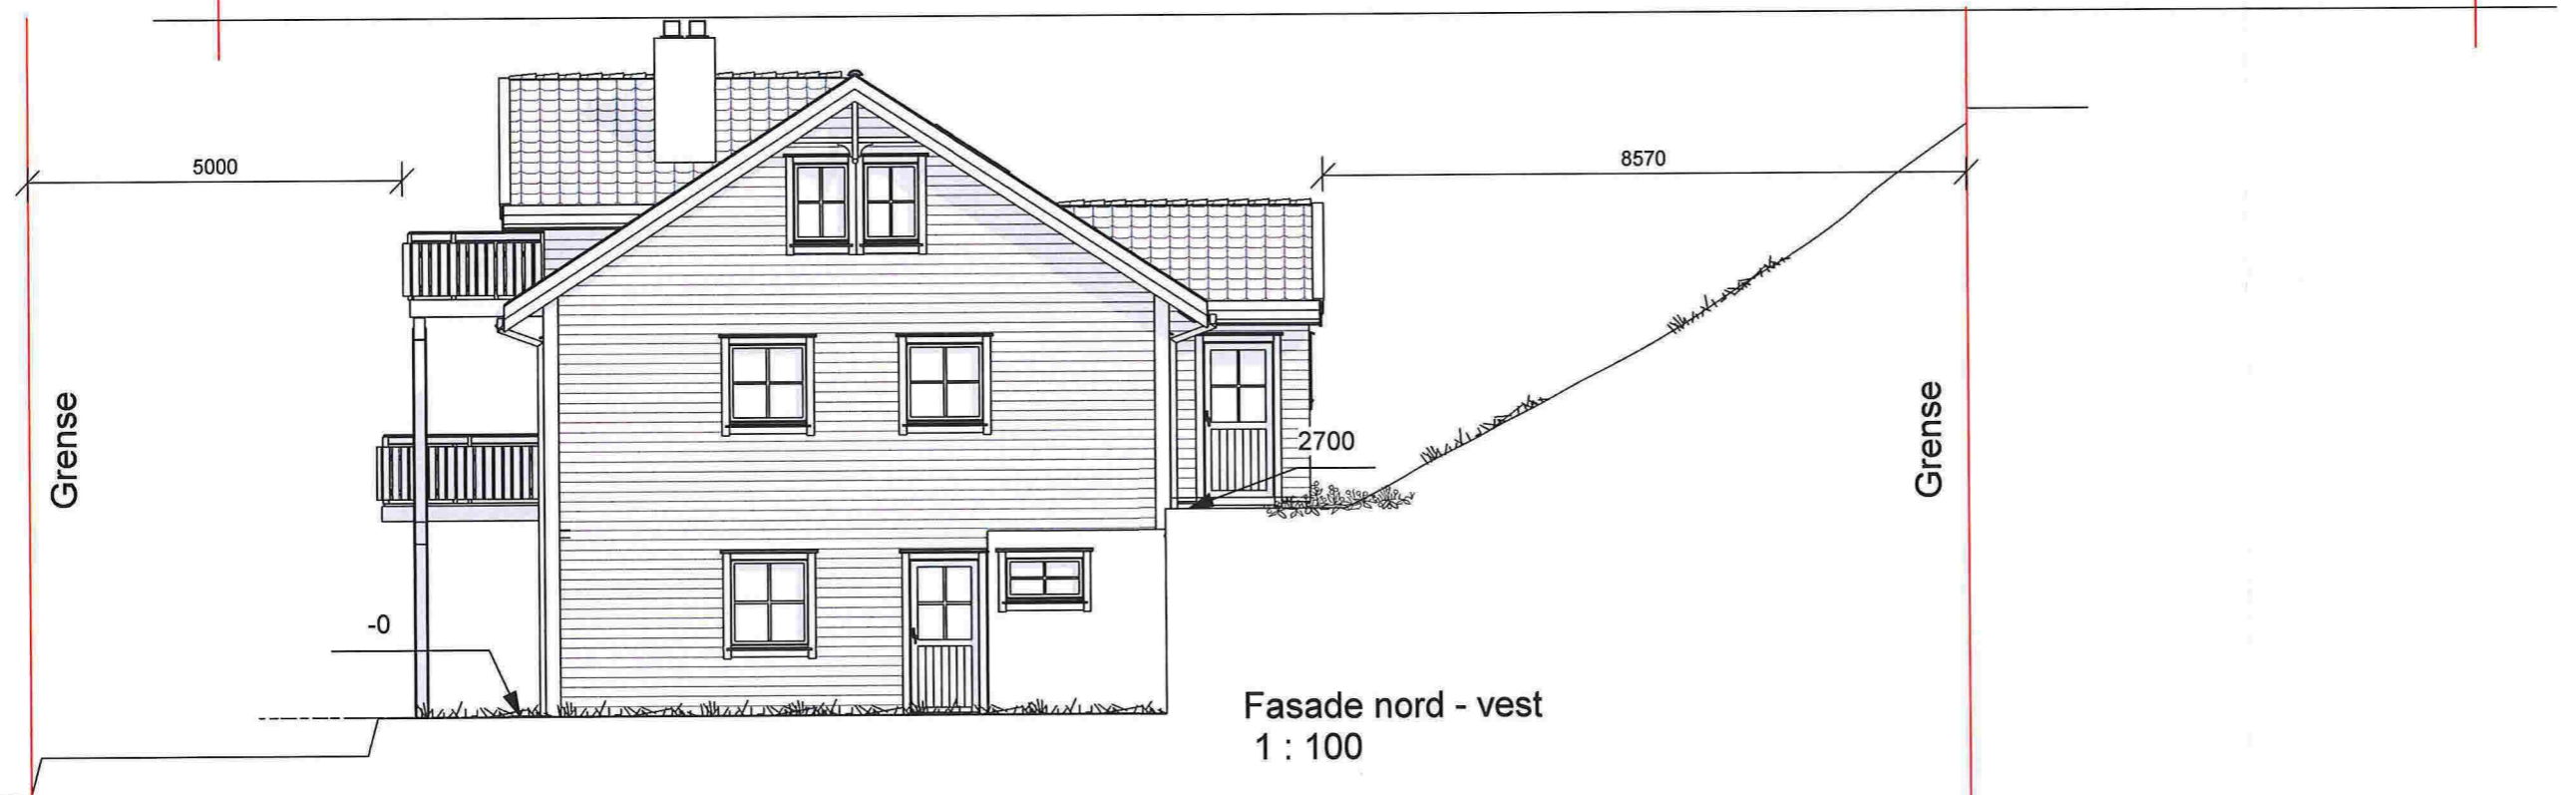


E-1

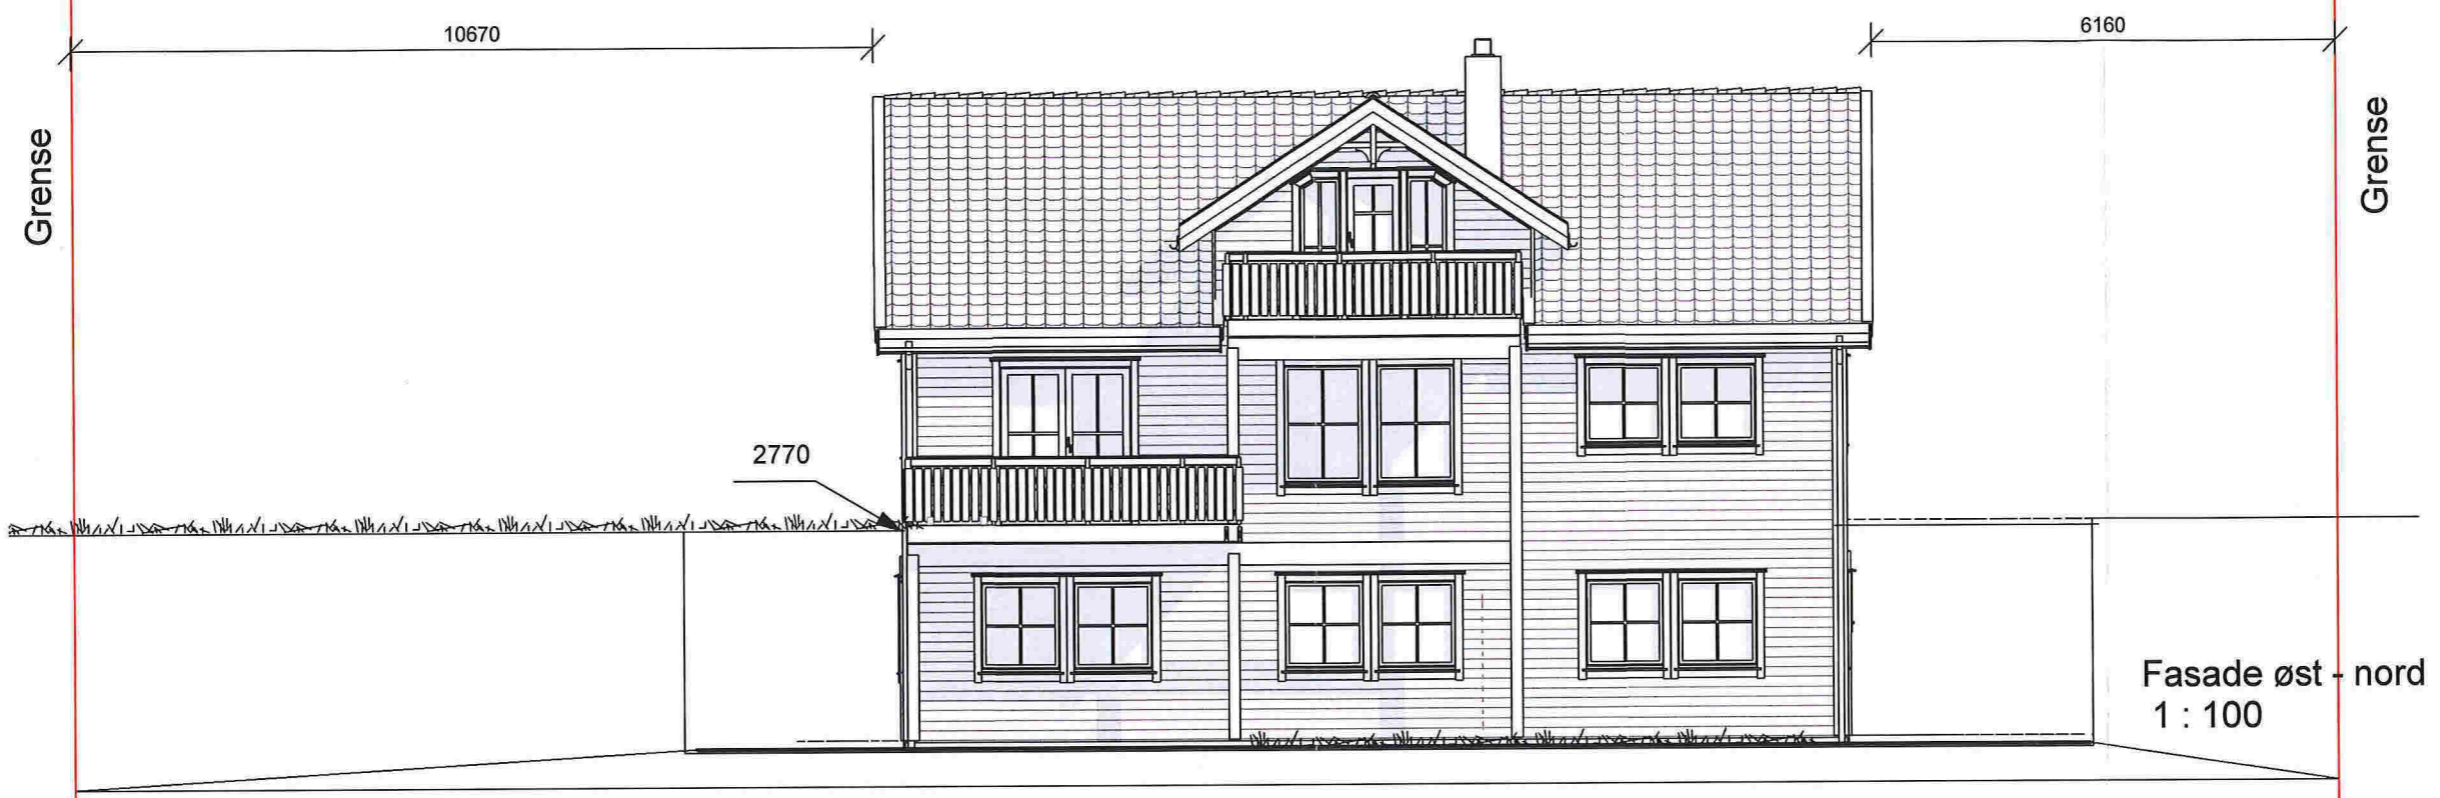

ANMERKNINGER:

- Mål refereres til utside bindingsverk

SYMBOLFORKLARING:

- Kotehøyde
- Høyder
- Eksisterende terreng
- Planert terreng

REV:	DATO:	REVISJON:	SIGN:
		Kunde revisjon	

BYGGEFIRMA
Nilsen & Andersen as
MESTERHUS

TILTAKSHAVER:
 BYGGEPLASS: Midtgård-Leknes
 G.nr/B.nr: 196/158
 KOMMUNE: LINDÅS


Utarbeidet av:
 Byggefirma Nilsen & Andersen AS
 Salhusvegen 55
 5131 NYBORG
 firmapost@nilsenogandersen.no
 www.nilsenogandersen.no

TEGN, INNHOLD:
 Fasade øst - nord og nord - vest


TILTAKSART: Enebolig
 MÅL: 1 : 100

PROSJEKT: **Grete Tomt 15**

ARKITEKT: SB
 DATO: 29.02.2014
 TEGN: SB
 PROSJEKT NR: 1136
 TEGN.NR: 05

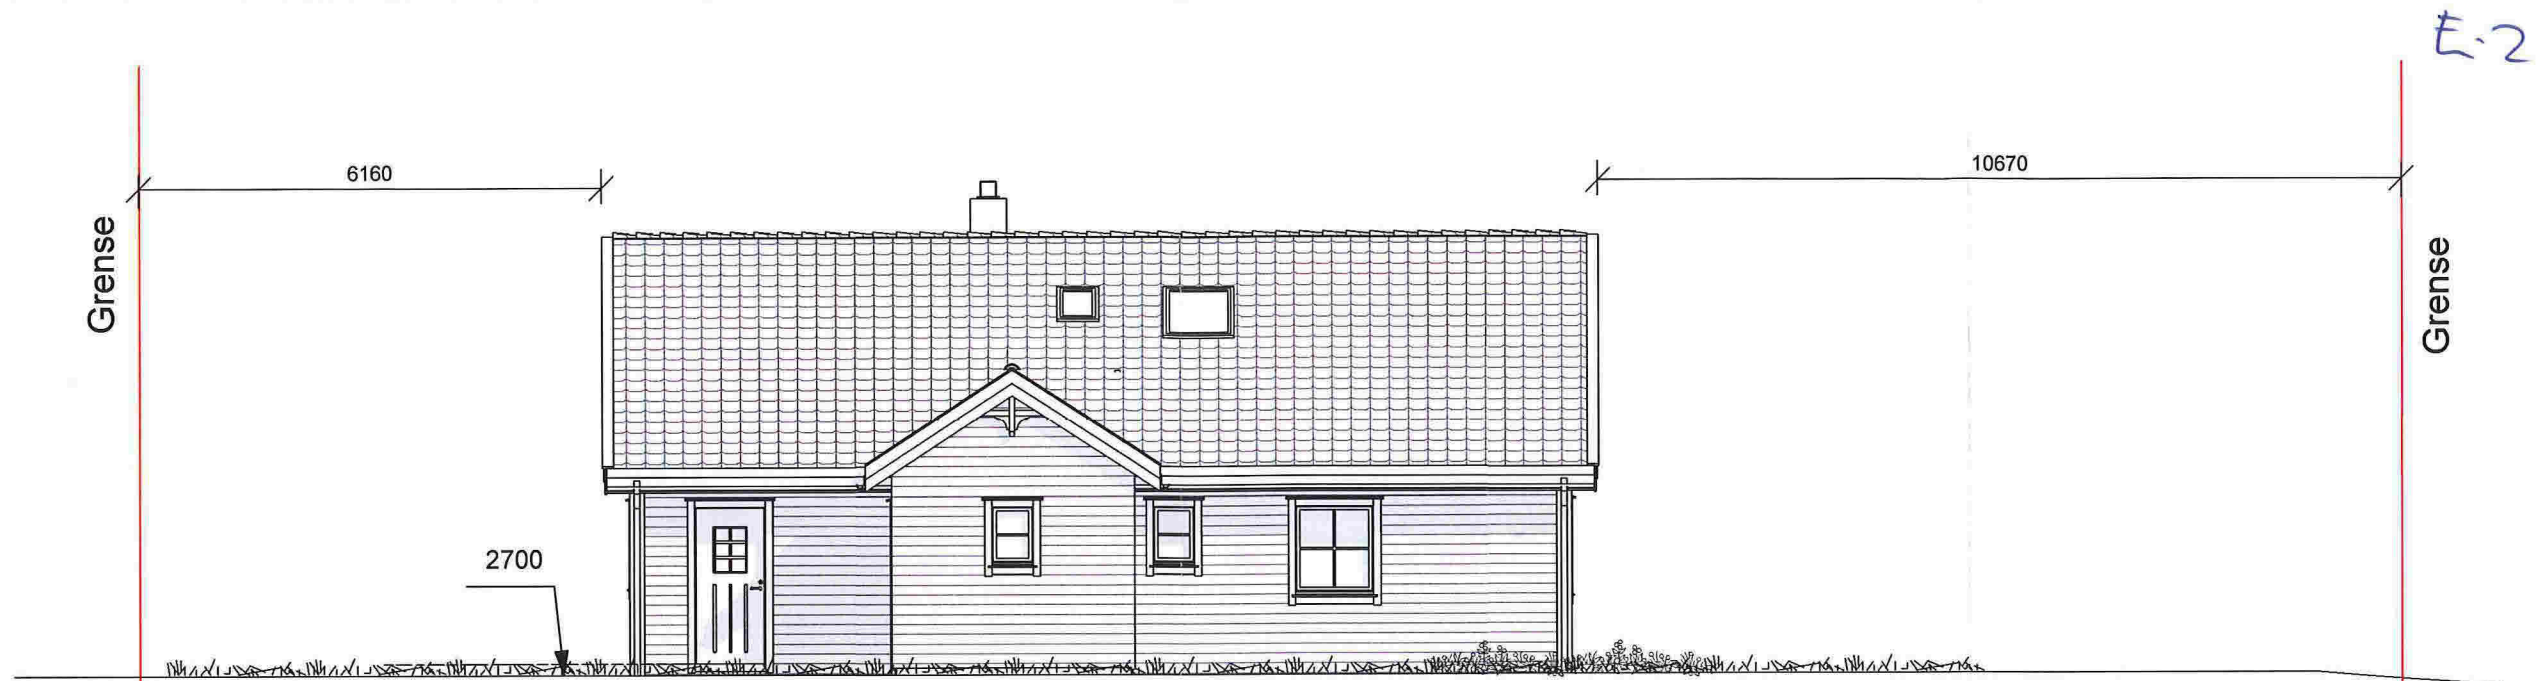



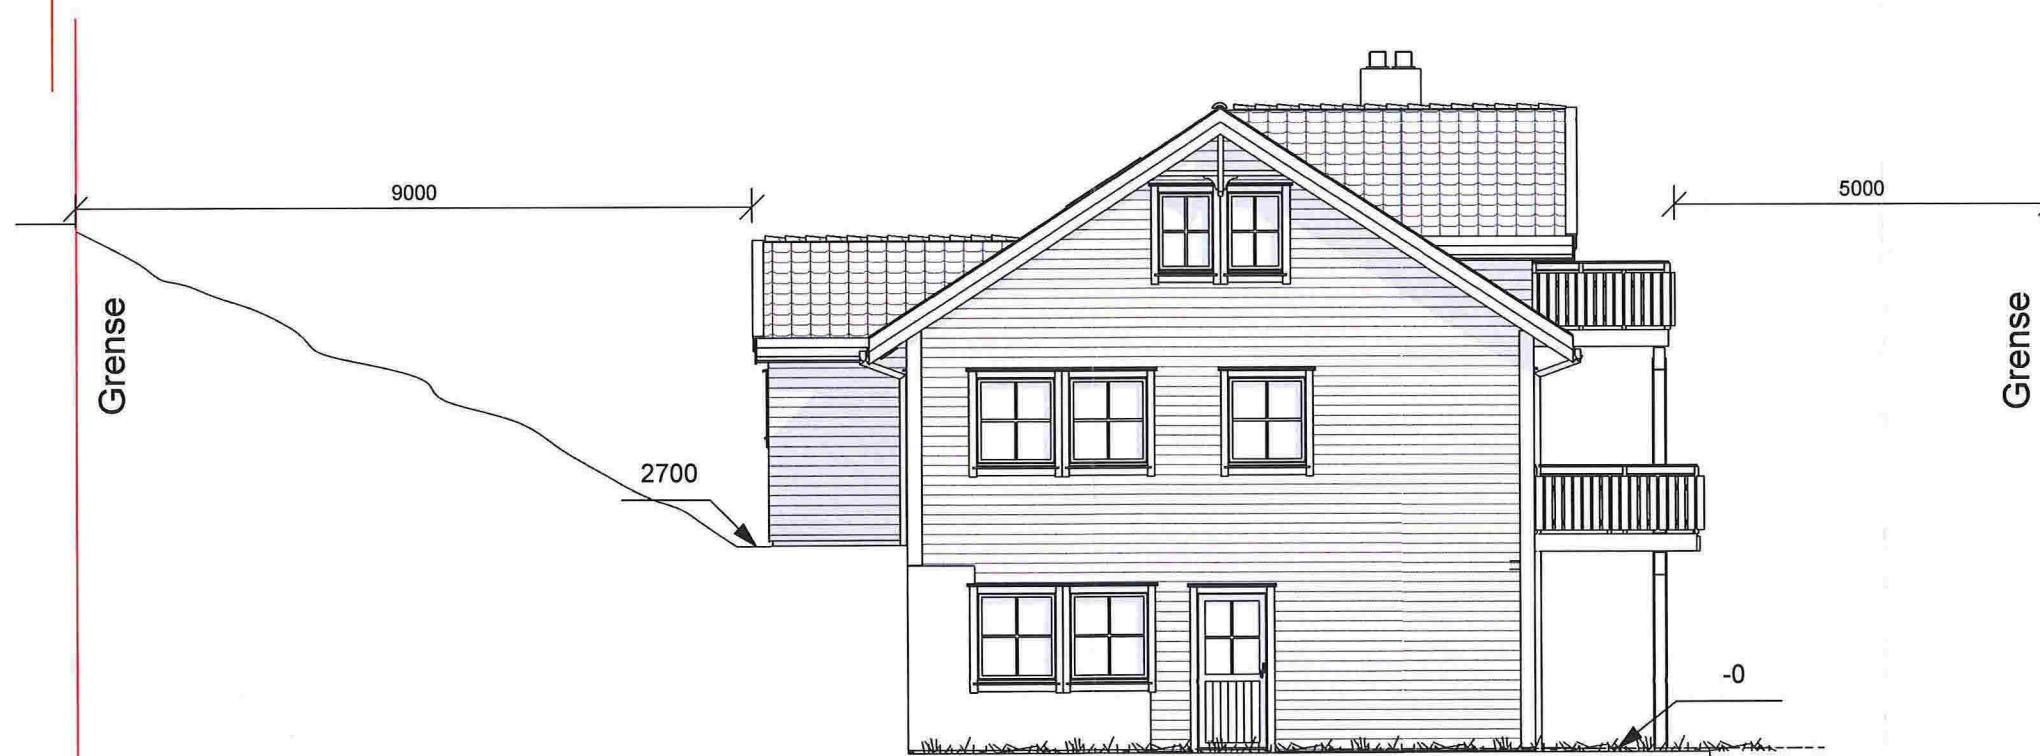

Fasade vest - sør
1 : 100



Fasade sør - øst
1 : 100

ANMERKNINGER:

- Mål refereres til utside bindingsverk

- SYMBOLFORKLARING:
-  Kotehøyde
 -  Høyder
 -  Eksisterende terreng
 -  Planert terreng

REV:	DATO:	REVISJON:	SIGN:
		Kunde revisjon	


BYGGEFIRMA
Nilsen & Andersen as
MESTERHUS

BYGGESKILT
BODKJENT FOR
MARKSETT

TILTAKSHAVER:	
BYGGEPLASS:	Midtgård-Leknes
G.nr/B.nr:	196/158
KOMMUNE:	LINDÅS
Utlarbeidet av:	Byggfirma Nilsen & Andersen AS Salhusvegen 55 5131 NYBORG
	firmapost@nilsenogandersen.no www.nilsenogandersen.no

TEGN, INNHOLD:	Fasade sør - øst og vest - sør	TILTAKSART:	Enebolig	MÅL:	1 : 100
PROSJEKT:	Grete Tomt 15				
ARKITEKT:	SB	DATO:	29.02.2014	TEGN:	SB
		PROSJEKT NR:	1136	TEGN.NR:	06

E-3

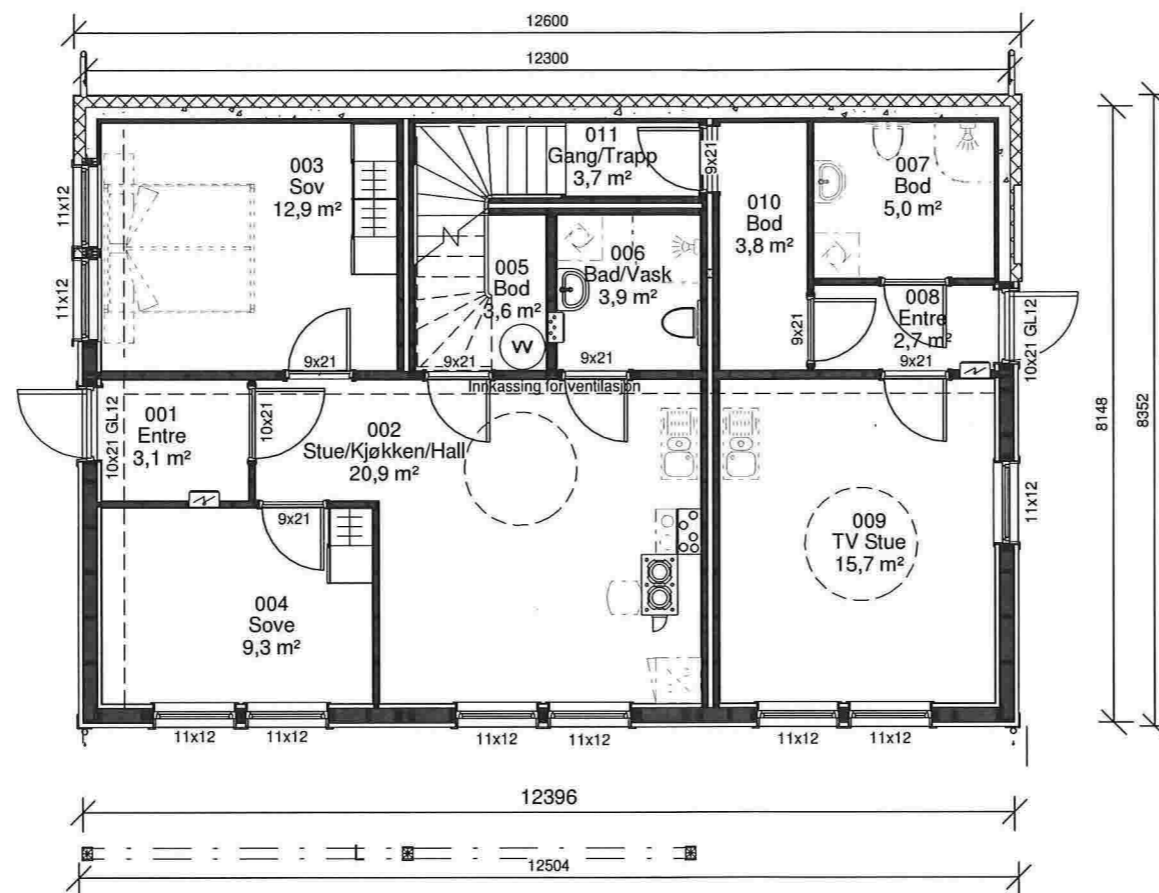

ANMERKNINGER:

Risikoklasse: 4 / Brannklasse: 1
Iht. TEK §7-22

BYGNINGENS ENERGIYTTELSE
Beregning iht energitiltaksmodell.

Utvendige mål = utv bindingsverk

Arealer i de enkelte rom er oppgitt
som faktisk romareal.

Ved skrå himling kan deler av gulv
areal ha lavere takhøyde enn 2,4m.

Innredning og sanitærutstyr kun
inkludert hvis angitt i kontrakt.

SYMBOLFORKLARING:

- Plassering
takrennenedløp
- Rømningsvei


REV:	DATO:	REVISJON:	SIGN:
		Kunde revisjon	

BYGGEFIRMA
Nilsen & Andersen as
MESTERHUS

TILTAKSHAVER:	
BYGGEPLASS:	Midtgård-Leknes
G.nr/B.nr:	196/158
KOMMUNE:	LINDÅS
Utarbeidet av:	Byggefirma Nilsen & Andersen AS Salhusvegen 55 5131 NYBORG
	firmapost@nilsenogandersen.no www.nilsenogandersen.no

TEGN, INNHOLD:	U.etg.	TILTAKSART:	Enebolig	MÅL:	1 : 100
PROSJEKT:	Grete Tomt 15				
ARKITEKT:	SB	DATO:	29.02.2014	TEGN:	SB
PROSJEKT NR:	1136	TEGN.NR:	02		

E-4

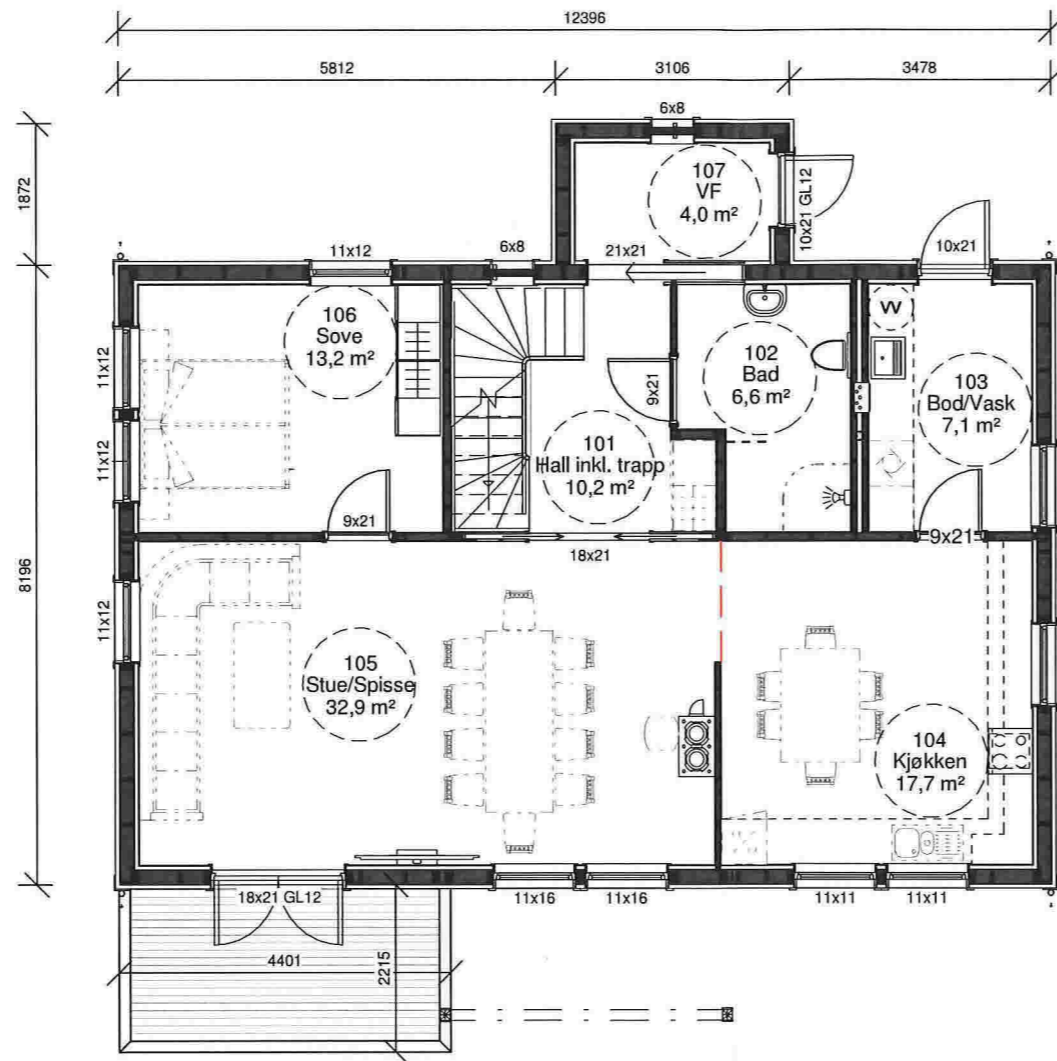

ANMERKNINGER:

Risikoklasse: 4 / Brannklasse: 1
Iht. TEK §7-22

BYGNINGENS ENERGIYTELSE
Beregning iht energitiltaksmodell.

Utvendige mål = utv bindingsverk

Arealer i de enkelte rom er oppgitt som faktisk romareal.

Ved skrå himling kan deler av gulv areal ha lavere takhøyde enn 2,4m.

Innredning og sanitærutstyr kun inkludert hvis angitt i kontrakt.

SYMBOLFORKLARING:

- Plassering takrennenedløp
- Rømningsvei

REV:	DATO:	REVISJON:	SIGN:
		Kunde revisjon	


BYGGEFIRMA

Nilsen & Andersen as

TILTAKSHAVER:	
BYGGEPLASS:	Midtgård-Leknes
G.nr/B.nr:	196/158
KOMMUNE:	LINDÅS
Utarbeidet av:	Byggefirma Nilsen & Andersen AS Salhusvegen 55 5131 NYBORG
	firmapost@nilsenogandersen.no www.nilsenogandersen.no

TEGN, INNHOLD:	1.etg.	TILTAKSART:	Enebolig	MÅL:	1 : 100
PROSJEKT:	Grete Tomt 15				
ARKITEKT:	SB	DATO:	29.02.2014	TEGN:	SB
PROSJEKT NR:	1136	TEGN NR:	03		

K-5

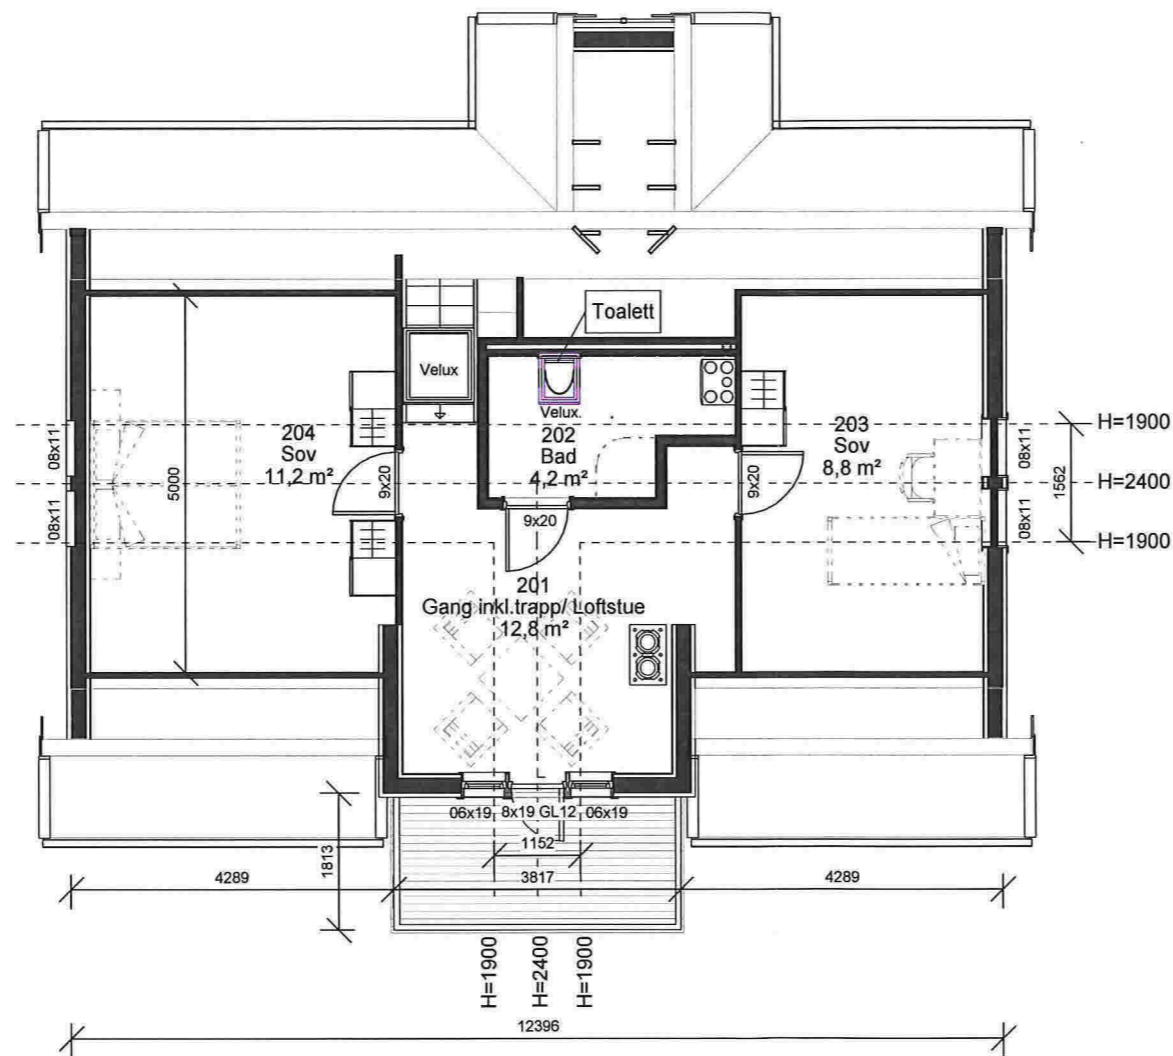

ANMERKNINGER:

Risikoklasse: 4 / Brannklasse: 1
ihht. TEK §7-22

BYGNINGENS ENERGIYTELSE
Beregning ihht energitilslaksmodell.

Utvendige mål = utv bindingsverk

Arealer i de enkelte rom er oppgitt som faktisk romareal.

Ved skrå himling kan deler av gulv areal ha lavere takhøyde enn 2,4m.

Innredning og sanitærutstyr kun inkludert hvis angitt i kontrakt.

SYMBOLFORKLARING:

 Plassering takrennedløp

 Rømningsvei


REV.	DATO:	REVISJON:	SIGN:
		Kunde revisjon	

BYGGEFIRMA
 Nilsen & Andersen as



TILTAKSHAVER:	
BYGGEPLASS:	Midtgård-Leknes
G.nr/B.nr:	196/158
KOMMUNE:	LINDÅS
Utarbeidet av:	Byggefirma Nilsen & Andersen AS Salhusvegen 55 5131 NYBORG
	firmapost@nilsenogandersen.no www.nilsenogandersen.no

TEGN, INNHOLD:	Loft	TILTAKSART:	Enebolig	MÅL:	1 : 100
PROSJEKT:	Grete Tomt 15				
ARKITEKT:	SB	DATO:	29.02.2014	TEGN:	SB
PROSJEKT NR:	1136	TEGN NR:	04		


E-6

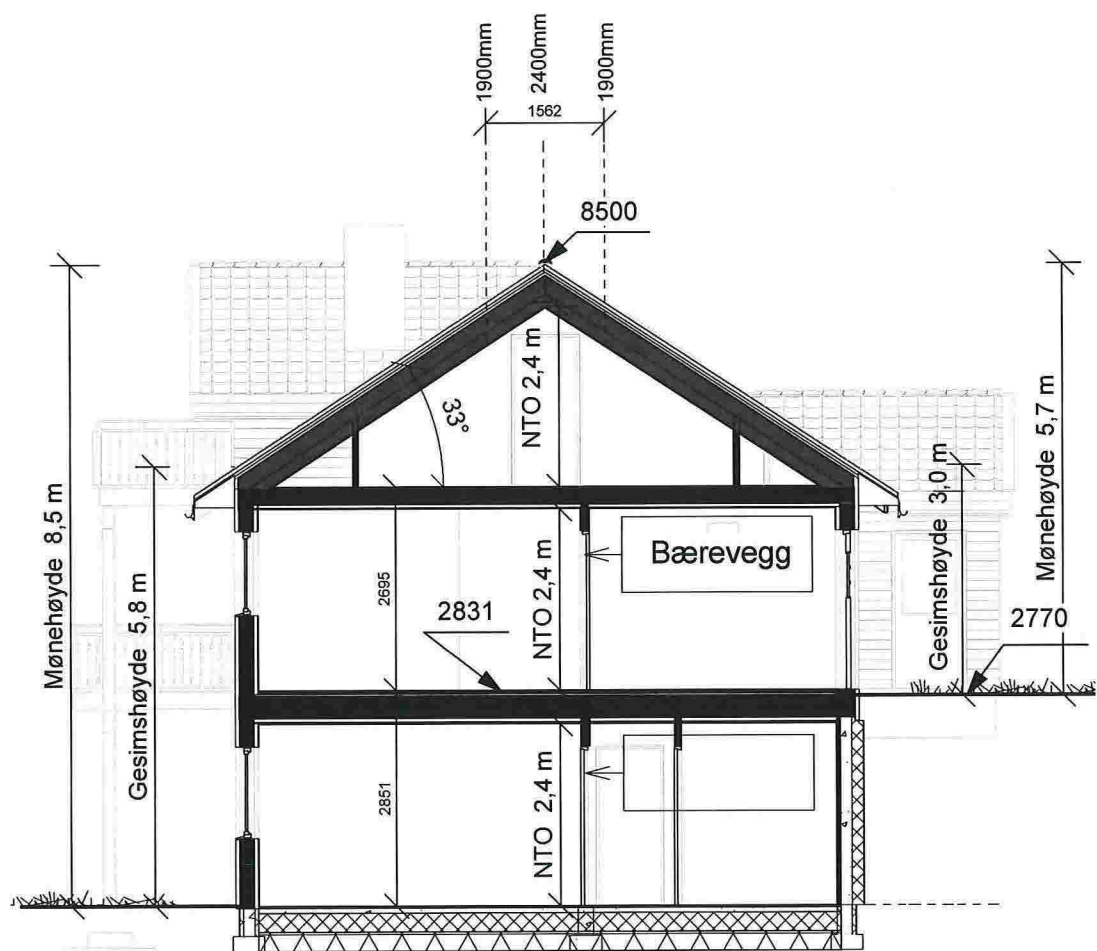

Snitt A-A
1 : 100

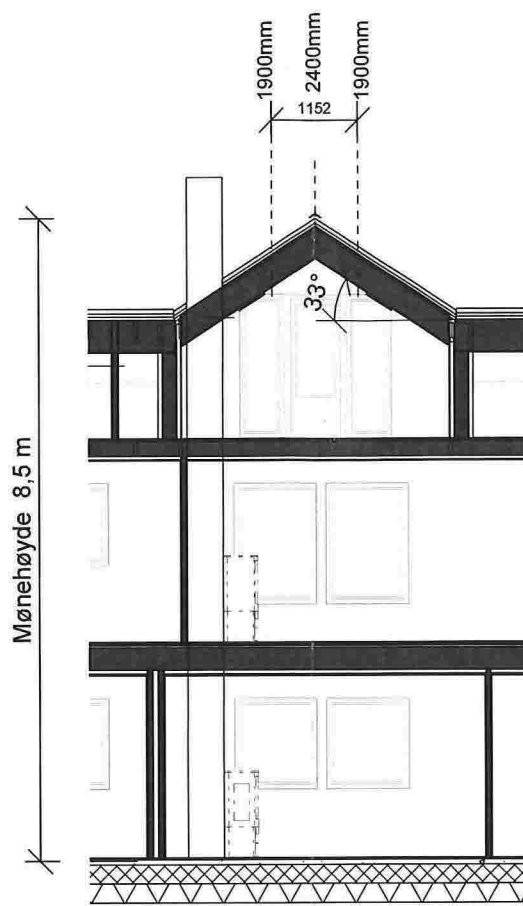

Snitt B-B
1 : 100

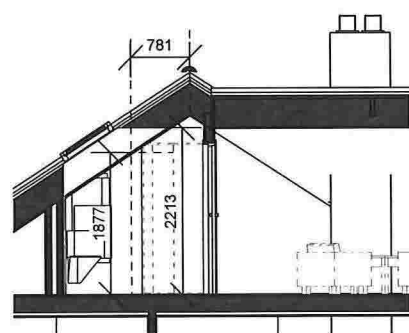

Snitt C-C
1 : 100

P-ROM			
Level	Number	Name	Area
ETG U	001	Entre	3,1 m ²
ETG U	002	Stue/Kjøkken/Hall	20,9 m ²
ETG U	003	Sov	12,9 m ²
ETG U	004	Sove	9,3 m ²
ETG U	005	Bod	3,6 m ²
ETG U	006	Bad/Vask	3,9 m ²
ETG U	007	Bod	5,0 m ²
ETG U	008	Entre	2,7 m ²
ETG U	009	TV Stue	15,7 m ²
ETG U	010	Bod	3,8 m ²
ETG U	011	Gang/Trapp	3,7 m ²
ETG 1	101	Hall inkl. trapp	10,2 m ²
ETG 1	102	Bad	6,6 m ²
ETG 1	103	Bod/Vask	7,1 m ²
ETG 1	104	Kjøkken	17,7 m ²
ETG 1	105	Stue/Spisse	32,9 m ²
ETG 1	106	Sove	13,2 m ²
ETG 1	107	VF	4,0 m ²
LOFT	201	Gang inkl. trapp/ Loftstue	12,8 m ²
LOFT	202	Bad	4,2 m ²
LOFT	203	Sov	8,8 m ²
LOFT	204	Sov	11,2 m ²

BRA inkl. Boder	
Etasje	Areal
ETG U	91,1 m ²
ETG 1	96,4 m ²
LOFT	38,8 m ²
	226,3 m ²

Etasje	Volumet
ETG U	203,5 m ³
ETG 1	220,6 m ³
LOFT	71,8 m ³
	496,0 m ³

BYA
120,2 m ²

ANMERKNINGER:

Risikoklasse: 4 / Brannklasse: 1
iht. TEK §7-22

Arealer i tabell er iht. NS3940.

BYGNINGENS ENERGIYTELSE
Beregning iht. energitiltaksmodell.

NTO = Nettomål

Mål referert til utside bindingsverk

SYMBOLFORKLARING:

Kolehøyde

Høydenivå

Eksisterende terreng

Planert terreng

REV.	DATO:	REVISJON:	SIGN:
		Kunde revisjon	

BYGGEFIRMA
Nilsen & Andersen as
MESTERHUS

TILTAKSHAVER:	
BYGGEPLASS:	Midtgård-Leknes
G.nr/B.nr:	196/158
KOMMUNE:	LINDÅS
Utarbeidet av: Byggefirma Nilsen & Andersen AS Salhusvegen 55 5131 NYBORG firmapost@nilsenogandersen.no www.nilsenogandersen.no	

TEGN, INNHOLD:		TILTAKSART:	MÅL:
Snitt og arealer		Enebolig	1 : 100
PROSJEKT: Grete Tomt 15			
ARKITEKT:	DATO:	TEGN:	PROSJEKT NR:
SB	29.02.2014	SB	1136
			TEGN.NR:
			01