

Nabovarsel

sendes til berørte naboer og gjenboere

Ved riving skal kreditorer med pengeheftelser i eiendommen varsles § 21-3

Til (nabo/gjenboer)

KATHRINE AVEN SÆTRE
SUNDSBØVEGEN 190
5955 LINDÅS

Tiltak på eiendommen:			
Gnr.	Bnr.	Festenr.	Seksjonsnr.
119	18		
Eiendommens adresse			
SUNDSBØVEGEN 188			
Postnr.	Poststed		
5955	LINDÅS		
Kommune			
LINDÅS			
Eier/fester			
ÅGE SØRHAUG			

Som eier/fester av:			
Gnr.	Bnr.	Festenr.	Seksjonsnr.
199	1		
Eiendommens adresse			
SUNDSBØVEGEN 190			

Det varsles herved om

Nybygg
 Anlegg
 Endring av fasade
 Riving
 Påbygg/tilbygg
 Skilt/reklame
 Innhegning mot veg
 Bruksendring
 Midlertidig bygning, konstruksjon eller anlegg
 Antennesystem
 Oppretting/endring av matrikkelenhet (eiendomsdeling) eller bortfeste
 Annet

Dispensasjon etter plan- og bygningsloven kapittel 19

Plan- og bygningsloven med forskrifter
 Kommunale vedtekter
 Arealplaner
 Vegloven

Vedlegg nr. B -

Arealdisponering

Sett kryss for gjeldende plan

Arealdel av kommuneplan
 Reguleringsplan
 Bebyggelsesplan

Navn på plan

Beskriv nærmere hva nabovarslet gjelder

Det skal settes ned renseanlegg for avløp - Wallax se vedlegg

Vedlegg nr. Q -

Spørsmål vedrørende nabovarsel rettes til

Foretak/tiltakshaver
SKARSVAG RØR OG INTERIØR AS

Kontaktperson, navn Merete Skarsvåg	E-post post@skarsvag-ror.no	Telefon 56170710	Mobil 97149755
Søknaden kan ses på hjemmeside: (ikke obligatorisk)		WWW.SKARSVAG-ROR.NO	

Merknader sendes til

Eventuelle merknader skal være mottatt innen 2 uker etter at dette varsel er sendt.
Ansvarlig søker/tiltakshaver skal sammen med søknad sende innkomne merknader og redegjøre for ev. endringer.

Navn Merete Skarsvåg	Postadresse Melandsvegen 15
Postnr. Poststed 5918 FREKHAUG	E-post post@skarsvag-ror.no

Beskrivelse av vedlegg	Gruppe	Nr. fra – til	Ikke relevant
Dispensasjonssøknad/vedtak	B	-	<input type="checkbox"/>
Situasjonsplan	D	-	<input checked="" type="checkbox"/>
Tegninger snitt, fasade	E	-	<input type="checkbox"/>
Andre vedlegg	Q	-	<input checked="" type="checkbox"/>

Underskrift

Sted Frekhaug	Dato 26.04.2019	Underskrift ansvarlig søker eller tiltakshaver <i>Merete N. Skarsvåg</i>
		Gjentas med blokkbokstaver MERETE N. SKARSVAG

Nabovarsel

sendes til berørte naboer og gjenboere

Ved riving skal kreditorer med pengeheftelser i eiendommen varsles § 21-3

Til (nabo/gjenboer)
Marianne Sundsbø Røahagen 35A 0754 OSLO

Tiltak på eiendommen:			
Gnr.	Bnr.	Festenr.	Seksjonsnr.
119	18		
Eiendommens adresse			
SUNDSBØVEGEN 188			
Postnr.	Poststed		
5955	LINDÅS		
Kommune			
LINDÅS			
Eier/fester			
ÅGE SØRHAUG			

Som eier/fester av:			
Gnr.	Bnr.	Festenr.	Seksjonsnr.
199	2		
Eiendommens adresse			
Sundsbovegen			

Det varsles herved om				
<input type="checkbox"/> Nybygg	<input type="checkbox"/> Anlegg	<input type="checkbox"/> Endring av fasade	<input type="checkbox"/> Riving	
<input type="checkbox"/> Påbygg/tilbygg	<input type="checkbox"/> Skilt/reklame	<input type="checkbox"/> Innhegning mot veg	<input type="checkbox"/> Bruksendring	
<input type="checkbox"/> Midlertidig bygning, konstruksjon eller anlegg	<input type="checkbox"/> Antennesystem	<input type="checkbox"/> Oppretting/ending av matrikkelenhet (eiendomsdeling) eller bortfeste	<input checked="" type="checkbox"/> Annet	

Dispensasjon etter plan- og bygningsloven kapittel 19				
<input type="checkbox"/> Plan- og bygningsloven med forskrifter	<input type="checkbox"/> Kommunale vedtekter	<input type="checkbox"/> Arealplaner	<input type="checkbox"/> Vegloven	Vedlegg nr. B -

Arealdisponering		
Sett kryss for gjeldende plan		
<input type="checkbox"/> Arealdel av kommuneplan	<input type="checkbox"/> Reguleringsplan	<input type="checkbox"/> Bebyggelsesplan
Navn på plan		

Beskriv nærmere hva nabovarslet gjelder	
Det skal settes ned renseanlegg for avløp - Wallax se vedlegg	
Vedlegg nr. Q -	

Spørsmål vedrørende nabovarsel rettes til			
Foretak/tiltakshaver SKARSVÅG RØR OG INTERIØR AS			
Kontaktperson, navn Merete Skarsvåg	E-post post@skarsvag-ror.no	Telefon 56170710	Mobil 97149755
Søknaden kan ses på hjemmeside: (ikke obligatorisk)		WWW.SKARSVAG-ROR.NO	

Merknader sendes til	
Eventuelle merknader skal være mottatt innen 2 uker etter at dette varsel er sendt. Ansvarlig søker/tiltakshaver skal sammen med søknad sende innkomne merknader og redegjøre for ev. endringer.	
Navn Merete Skarsvåg	Postadresse Melandsvegen 15
Postnr. 5918	Poststed FREKHAUG
E-post post@skarsvag-ror.no	

Vedlegg	Beskrivelse av vedlegg	Gruppe	Nr. fra – til	Ikke relevant
	Dispensasjonssøknad/vedtak	B	-	<input type="checkbox"/>
	Situasjonsplan	D	-	<input checked="" type="checkbox"/>
	Tegninger snitt, fasade	E	-	<input type="checkbox"/>
	Andre vedlegg	Q	-	<input checked="" type="checkbox"/>

Underskrift		
Sted Frekhaug	Dato 26.04.2019	Underskrift ansvarlig søker eller tiltakshaver <i>Merete Skarsvåg</i>
Gjentas med blokkbokstaver MERETE N. SKARSVÅG		

Vedlegg nr.
C -

Sendt
vekommandert
26/4-18



Opplysninger gitt i nabovarsel sendes kommunen sammen med søknaden

(Gjenpart av nabovarsel)

Pbl § 21-3

Tiltak på eiendommen:							
Gnr.	Bnr.	Festenr.	Seksjonsnr.	Eiendommens adresse	Postnr.	Poststed	
119	18			SUNDSBØVEGEN 188	5955	LINDÅS	
Eier/fester				Kommune			
ÅGE SØRHAUG				LINDÅS			

Det varsies herved om							
<input type="checkbox"/> Nybygg	<input type="checkbox"/> Anlegg	<input type="checkbox"/> Endring av fasade	<input type="checkbox"/> Riving				
<input type="checkbox"/> Påbygg/tilbygg	<input type="checkbox"/> Skilt/reklame	<input type="checkbox"/> Innhegning mot veg	<input type="checkbox"/> Bruksendring				
<input type="checkbox"/> Midlertidig bygning, konstruksjon eller anlegg	<input type="checkbox"/> Antennesystem	<input type="checkbox"/> Oppretting/ending av matrikkelenhet (eiendomsdeling) eller bortfeste	<input checked="" type="checkbox"/> Annet				

Dispensasjon etter plan- og bygningsloven kapittel 19							
<input type="checkbox"/> Plan- og bygningsloven med forskrifter	<input type="checkbox"/> Kommunale vedtekter	<input type="checkbox"/> Arealplaner	<input type="checkbox"/> Vegloven				
							Vedlegg nr. B -

Arealdisponering							
Sett kryss for gjeldende plan							
<input type="checkbox"/> Arealdel av kommuneplan	<input type="checkbox"/> Reguleringsplan	<input type="checkbox"/> Bebyggelsesplan					
Navn på plan							

Beskriv nærmere hva nabovarslet gjelder							
Det skal settes ned renseanlegg for avløp - Wallax se vedlegg							
							Vedlegg nr. Q -

Spørsmål vedrørende nabovarsel rettes til							
Foretak/tiltakshaver SKARSVÅG RØR OG INTERIØR AS							
Kontaktperson, navn Merete Skarsvåg				E-post post@skarsvag-ror.no		Telefon	Mobil 97149755
Søknaden kan ses på hjemmeside: (ikke-obligatorisk)				WWW.SKARSVAG-ROR.NO			

Merknader sendes til							
Eventuelle merknader skal være mottatt innen 2 uker etter at dette varsel er sendt. Ansvarlig søker/tiltakshaver skal sammen med søknad sende innkomne merknader og redegjøre for ev. endringer.							
Navn Merete Skarsvåg				Postadresse Melandsvegen 15			
Postnr. 5918		Poststed FREKHAUG		E-post post@skarsvag-ror.no			

Følgende vedlegg er sendt med nabovarslet							
Beskrivelse av vedlegg				Gruppe	Nr. fra – til		Ikke relevant
Dispensasjonssøknad/vedtak				B	-		<input type="checkbox"/>
Situasjonsplan				D	-		<input checked="" type="checkbox"/>
Tegninger snitt, fasade				E	-		<input type="checkbox"/>
Andre vedlegg				Q	-		<input checked="" type="checkbox"/>

Underskrift							
Tilsvarende opplysninger med vedlegg er sendt i nabovarsel til berørte naboer og gjenboere. Mottagere av nabovarsel fremgår av kvittering for nabovarsel.							
Sted Frekhaug		Dato 26.04.2019		Underskrift ansvarlig søker eller tiltakshaver			
				Gjenlas med blokkbokstaver MERETE N. SKARSVÅG			

*Sendt rekommanderet
26/4-17.*



Kvittering for nabovarsel sendes kommunen sammen med søknaden

Nabovarsel kan enten sendes som rekommandert sending, overleveres personlig mot kvittering eller sendes på e-post mot kvittering. Med kvittering for mottatt e-post menes en e-post fra nabo/gjenboer som bekrefter å ha mottatt nabovarselet. Ved personlig overlevering vil signatur gjelde som bekreftelse på at varselet er mottatt. Det kan også signeres på at man gir samtykke til tiltaket.

Tiltaket gjelder							
Eiendom/ byggested	Gnr.	Bnr.	Festenr.	Seksjonsnr.	Bygningsnr.	Bolignr.	Kommune
	119 18				LINDÅS		
Adresse				Postnr.	Poststed		
SUNDSBØVEGEN 188				5955	LINDÅS		

Følgende naboer har mottatt eller fått rek. sending av vedlagte nabovarsel med tilhørende vedlegg:

Nabo-/gjenboereiendom				Eier/fester av nabo-/gjenboereiendom			
Gnr.	Bnr.	Festenr.	Seksjonsnr.	Eiers/festers navn		Dato sendt e-post	
199	1			KATHRINE AVEN SÆTRE			
Adresse				Adresse		Kvittering vedlegges	
SUNDSBØVEGEN 190				SUNDSBØVEGEN 190			
Postnr.		Poststed		Postnr.		Poststedets reg.nr.	
5955		LINDÅS		5955		LINDÅS	
Personlig kvittering for		Dato	Sign.	Personlig kvittering for		Dato	Sign.
<input type="checkbox"/> mottatt varsel				<input type="checkbox"/> samtykke til tiltaket			

Nabo-/gjenboereiendom				Eier/fester av nabo-/gjenboereiendom			
Gnr.	Bnr.	Festenr.	Seksjonsnr.	Eiers/festers navn		Dato sendt e-post	
199	2			Marianne Sundsbø			
Adresse				Adresse		Kvittering vedlegges	
Sundsbøvegen				Røhagen 35A			
Postnr.		Poststed		Postnr.		Poststedets reg.nr.	
5955		LINDÅS		0754		OSLO	
Personlig kvittering for		Dato	Sign.	Personlig kvittering for		Dato	Sign.
<input type="checkbox"/> mottatt varsel				<input type="checkbox"/> samtykke til tiltaket			

Nabo-/gjenboereiendom				Eier/fester av nabo-/gjenboereiendom			
Gnr.	Bnr.	Festenr.	Seksjonsnr.	Eiers/festers navn		Dato sendt e-post	
Adresse				Adresse		Kvittering vedlegges	
Postnr.		Poststed		Postnr.		Poststedets reg.nr.	
Personlig kvittering for		Dato	Sign.	Personlig kvittering for		Dato	Sign.
<input type="checkbox"/> mottatt varsel				<input type="checkbox"/> samtykke til tiltaket			

Nabo-/gjenboereiendom				Eier/fester av nabo-/gjenboereiendom			
Gnr.	Bnr.	Festenr.	Seksjonsnr.	Eiers/festers navn		Dato sendt e-post	
Adresse				Adresse		Kvittering vedlegges	
Postnr.		Poststed		Postnr.		Poststedets reg.nr.	
Personlig kvittering for		Dato	Sign.	Personlig kvittering for		Dato	Sign.
<input type="checkbox"/> mottatt varsel				<input type="checkbox"/> samtykke til tiltaket			


Nabo-/gjenboereiendom				Eier/fester av nabo-/gjenboereiendom			
Gnr.	Bnr.	Festenr.	Seksjonsnr.	Eiers/festers navn		Dato sendt e-post	
Adresse				Adresse		Kvittering vedlegges	
Postnr.		Poststed		Postnr.		Poststedets reg.nr.	
Personlig kvittering for		Dato	Sign.	Personlig kvittering for		Dato	Sign.
<input type="checkbox"/> mottatt varsel				<input type="checkbox"/> samtykke til tiltaket			


Det er per dags dato innlevert rekommandert sending til ovennevnte adressater.

Samlet antall sendinger: 2


Sign.

Merete W. Skarvøig

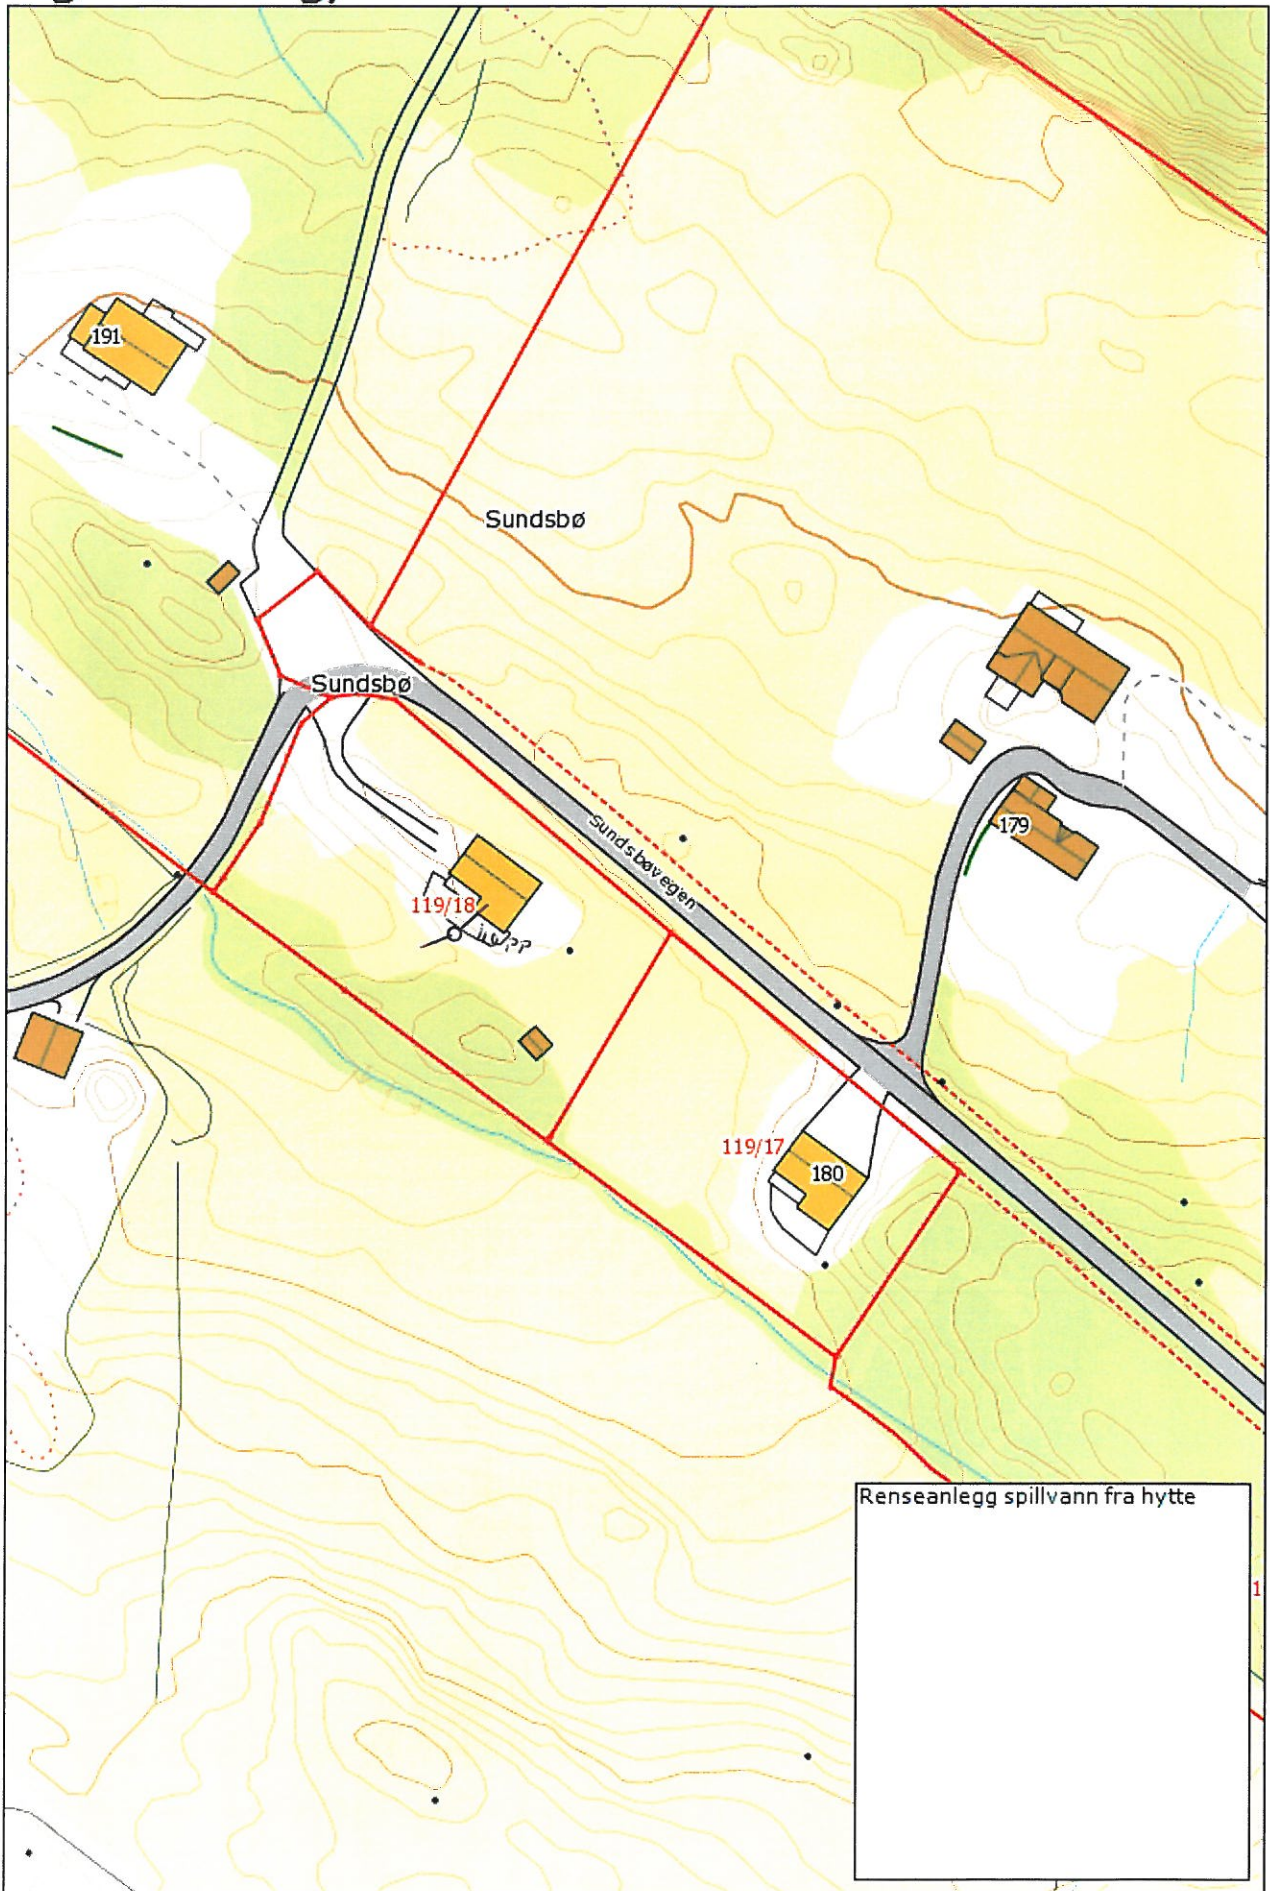


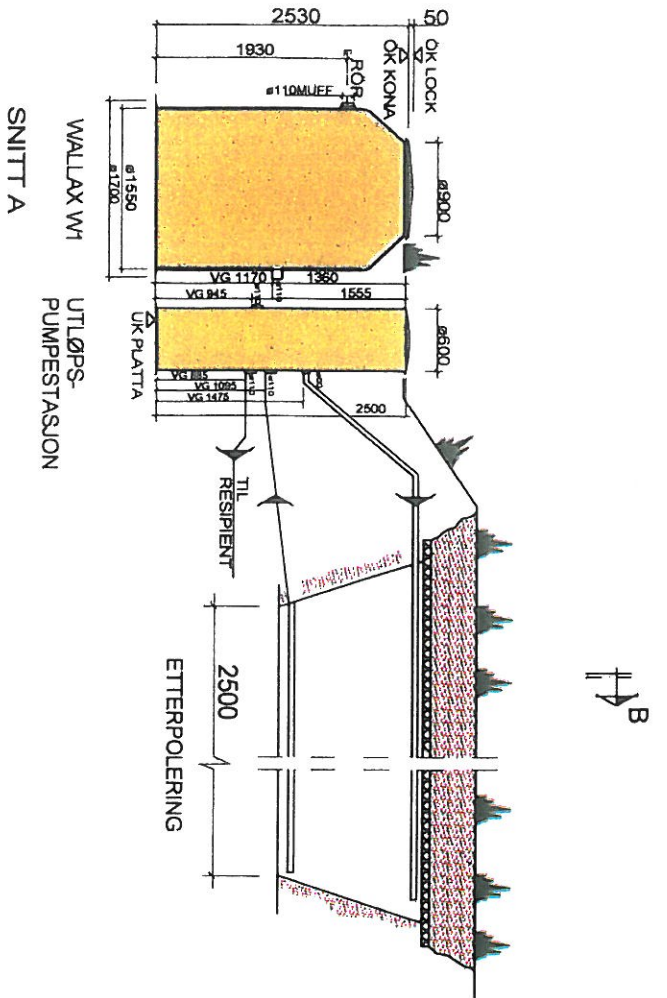

SNITTA A

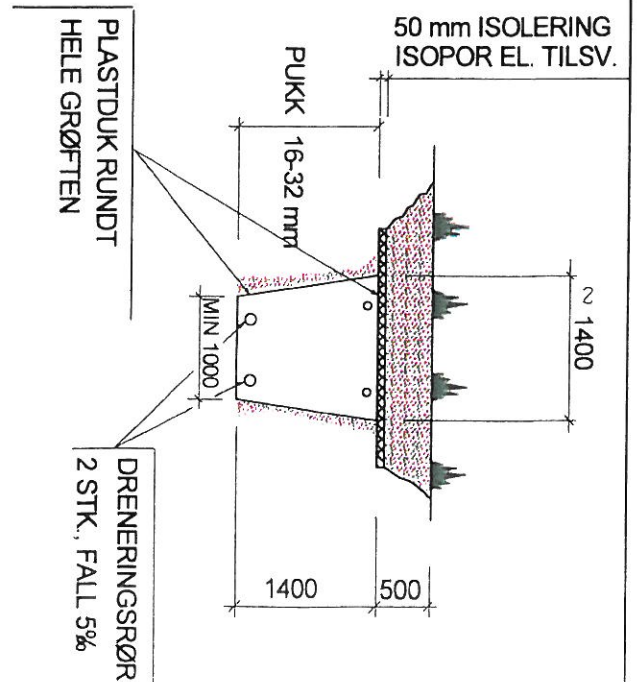

SNITTB - B

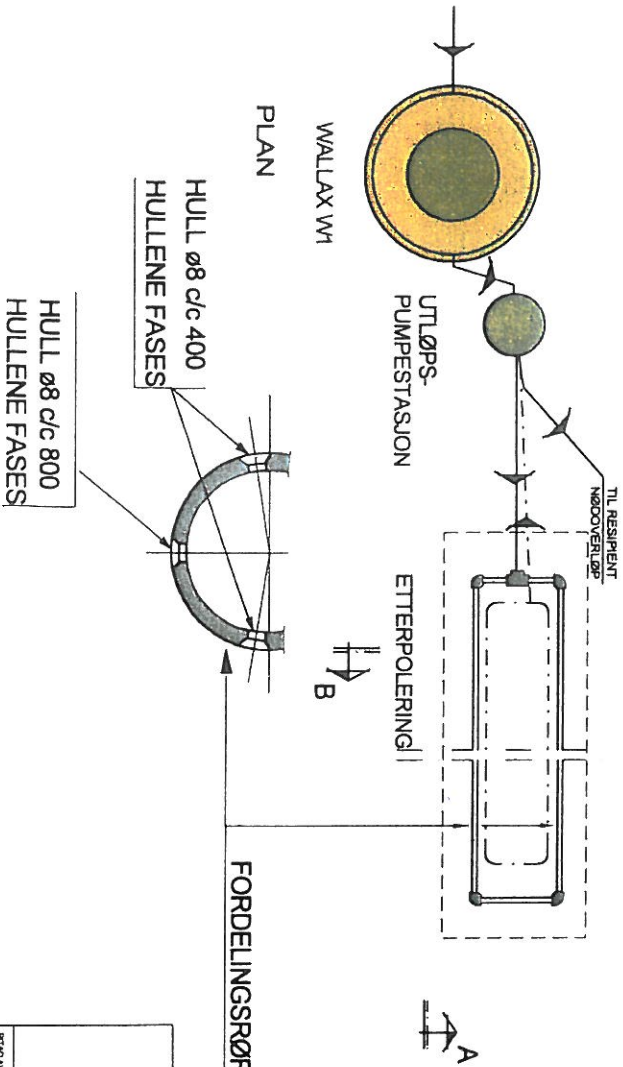

PLAN

HULL Ø8 c/c 800
HULLENE FASES

HULL Ø8 c/c 400
HULLENE FASES

FORDELINGSRØR Ø50 NT10

Wallax

MINIRENSEANLEGG
TYPE W1

PUMPESTASJON
ETTERPOLERING/RESIRKULASJON

RT/AV	L.S.J	KONT/AV	T.S	SKALA	1:50 A3
DATUM	2008.01.08				

AV/AV

RT/AV

REV