


SØR

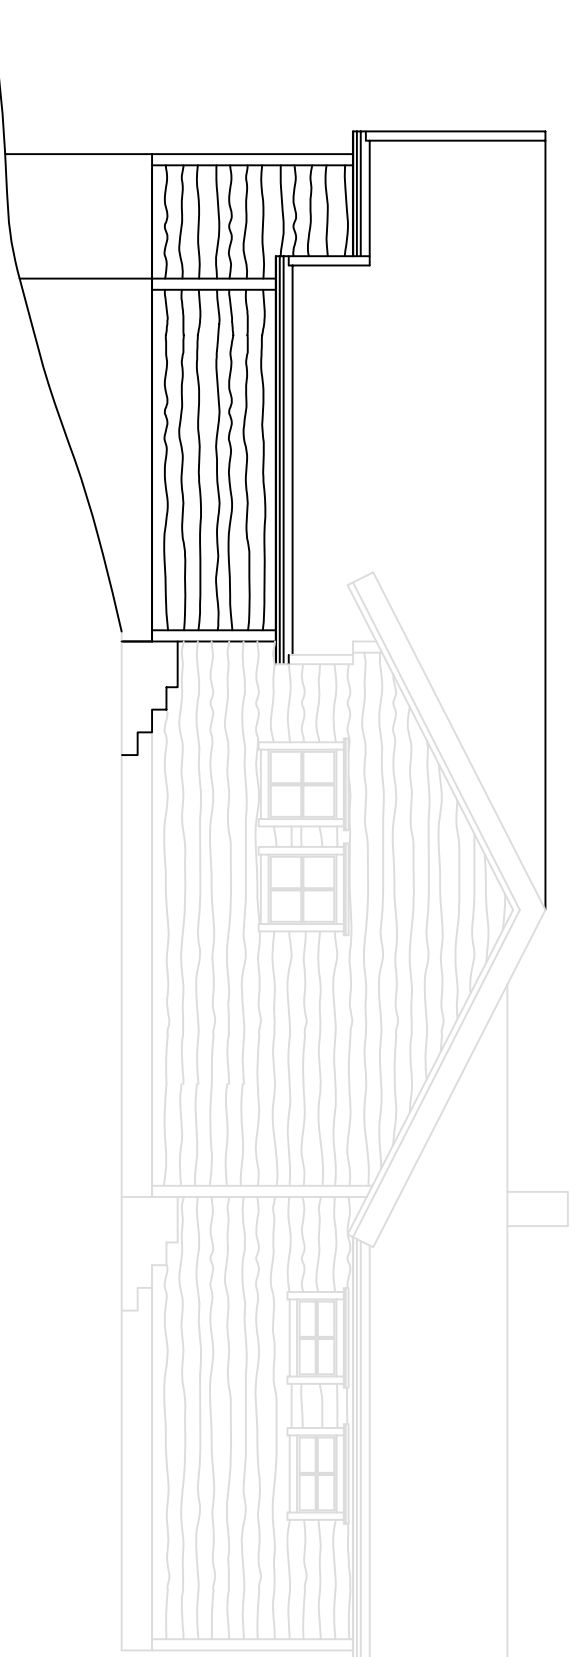

NORD

SAK : Tilbygg		Tittel: VVS		Rev.
TILTAKSNAVER : Torbjørn Romarheim Marlen Kolås Romarheim		TEGN : Fasade sør / nord		
BYGGEPLASS : Kolås		MÅLESTOKK 1:100	DATO : 04.04.17	
		KOMMUNE : Lindås	GNR : 107	BNR : 3
		Tegnet av: Torbjørn Romarheim		