

Nabovarsel

sendes til berørte naboer og gjenboere

Ved riving skal kreditorer med pengeheftelser i eiendommen varsles, pbl § 21-3

LINDÅS KOMMUNE	
Klassering	
29 MAI 2017	
Ark. saksnr.	Løpenr.
Saksh.	Tilgangskode

29-May-2017



Til (nabo/gjenboer)

Lindås kommune
Kvernhusmyrane 41
5914 ISDALSTØ

Som eier/fester av:

Gnr.	Bnr.	Festenr.	Seksjonsnr.
188	31, 417		
Eiendommens adresse Kvassnesvegen			

Tiltak på eiendommen:

Gnr.	Bnr.	Festenr.	Seksjonsnr.
188	701		
Eiendommens adresse Kvassnesvegen			
Postnr.	Poststed		
5914	ISDALSTØ		
Kommune Lindås kommune			
Eier/fester NGIR			

Det varsles herved om

☐ Nybygg	☒ Anlegg	☐ Endring av fasade	☐ Riving
☐ Påbygg/tilbygg	☐ Skilt/reklame	☐ Innhegning mot veg	☐ Bruksendring
☐ Midlertidig bygning, konstruksjon eller anlegg	☐ Antennesystem	☐ Oppretting/endring av matrikkelenhet (eiendomsdeling) eller bortfeste	☐ Annet

Dispensasjon etter plan- og bygningsloven kapittel 19

☐ Plan- og bygningsloven med forskrifter	☐ Kommunale vedtekter	☐ Arealplaner	☐ Vegloven
---	--	--------------------------------------	-----------------------------------

Vedlegg nr.
B -

Arealdisponering

Sett kryss for gjeldende plan

☒ Arealdel av kommuneplan	☐ Reguleringsplan	☐ Bebyggelsesplan
---	--	--

Navn på plan

Knarvik - Alversund 2007 - 2019; Senterområde 120

Beskriv nærmere hva nabovarslet gjelder

Dette varsel omhandler grøft for VA-ledning på gnr. 188/701 via borehull til grøft for VA-ledninger på gnr. 188/802 med tilhørende kummer.

Nærmere informasjon fås ved henvendelse ansvarlig søker, Norconsult

Vedlegg nr.
Q -

Spørsmål vedrørende nabovarsel rettes til

Foretak/tiltakshaver

Norconsult AS, VA-seksjonen

Kontaktperson, navn

John Ingvald Økland

E-post

john.ingvald.okland@norconsult.com

Telefon

55 37 55 00

Mobil

454 04 434

Søknaden kan ses på hjemmeside:
(ikke obligatorisk):

Merknader sendes til

Eventuelle merknader skal være mottatt innen 2 uker etter at dette varsel er sendt.

Ansvarlig søker/tiltakshaver skal sammen med søknad sende innkomne merknader og redegjøre for ev. endringer.

Navn

Norconsult AS, VA-seksjonen

Postadresse

Postboks 1199

Postnr.

5811 BERGEN

E-post

john.ingvald.okland@norconsult.com


Vedlegg

Beskrivelse av vedlegg	Gruppe	Nr. fra - til	Ikke relevant
Dispensasjonssøknad/vedtak	B	—	☒
Situasjonsplan	D	1 — 1	☐
Tegninger snitt, fasade	E	1 — 1	☐
Andre vedlegg	Q	—	☒

Underskrift

Sted	Dato	Underskrift ansvarlig søker eller tiltakshaver
Bergen	22.05.2017	<i>Magnus Reiakvam</i>
		Gjentas med blokkbokstaver MAGNUS REIAKVAM

Norconsult AS

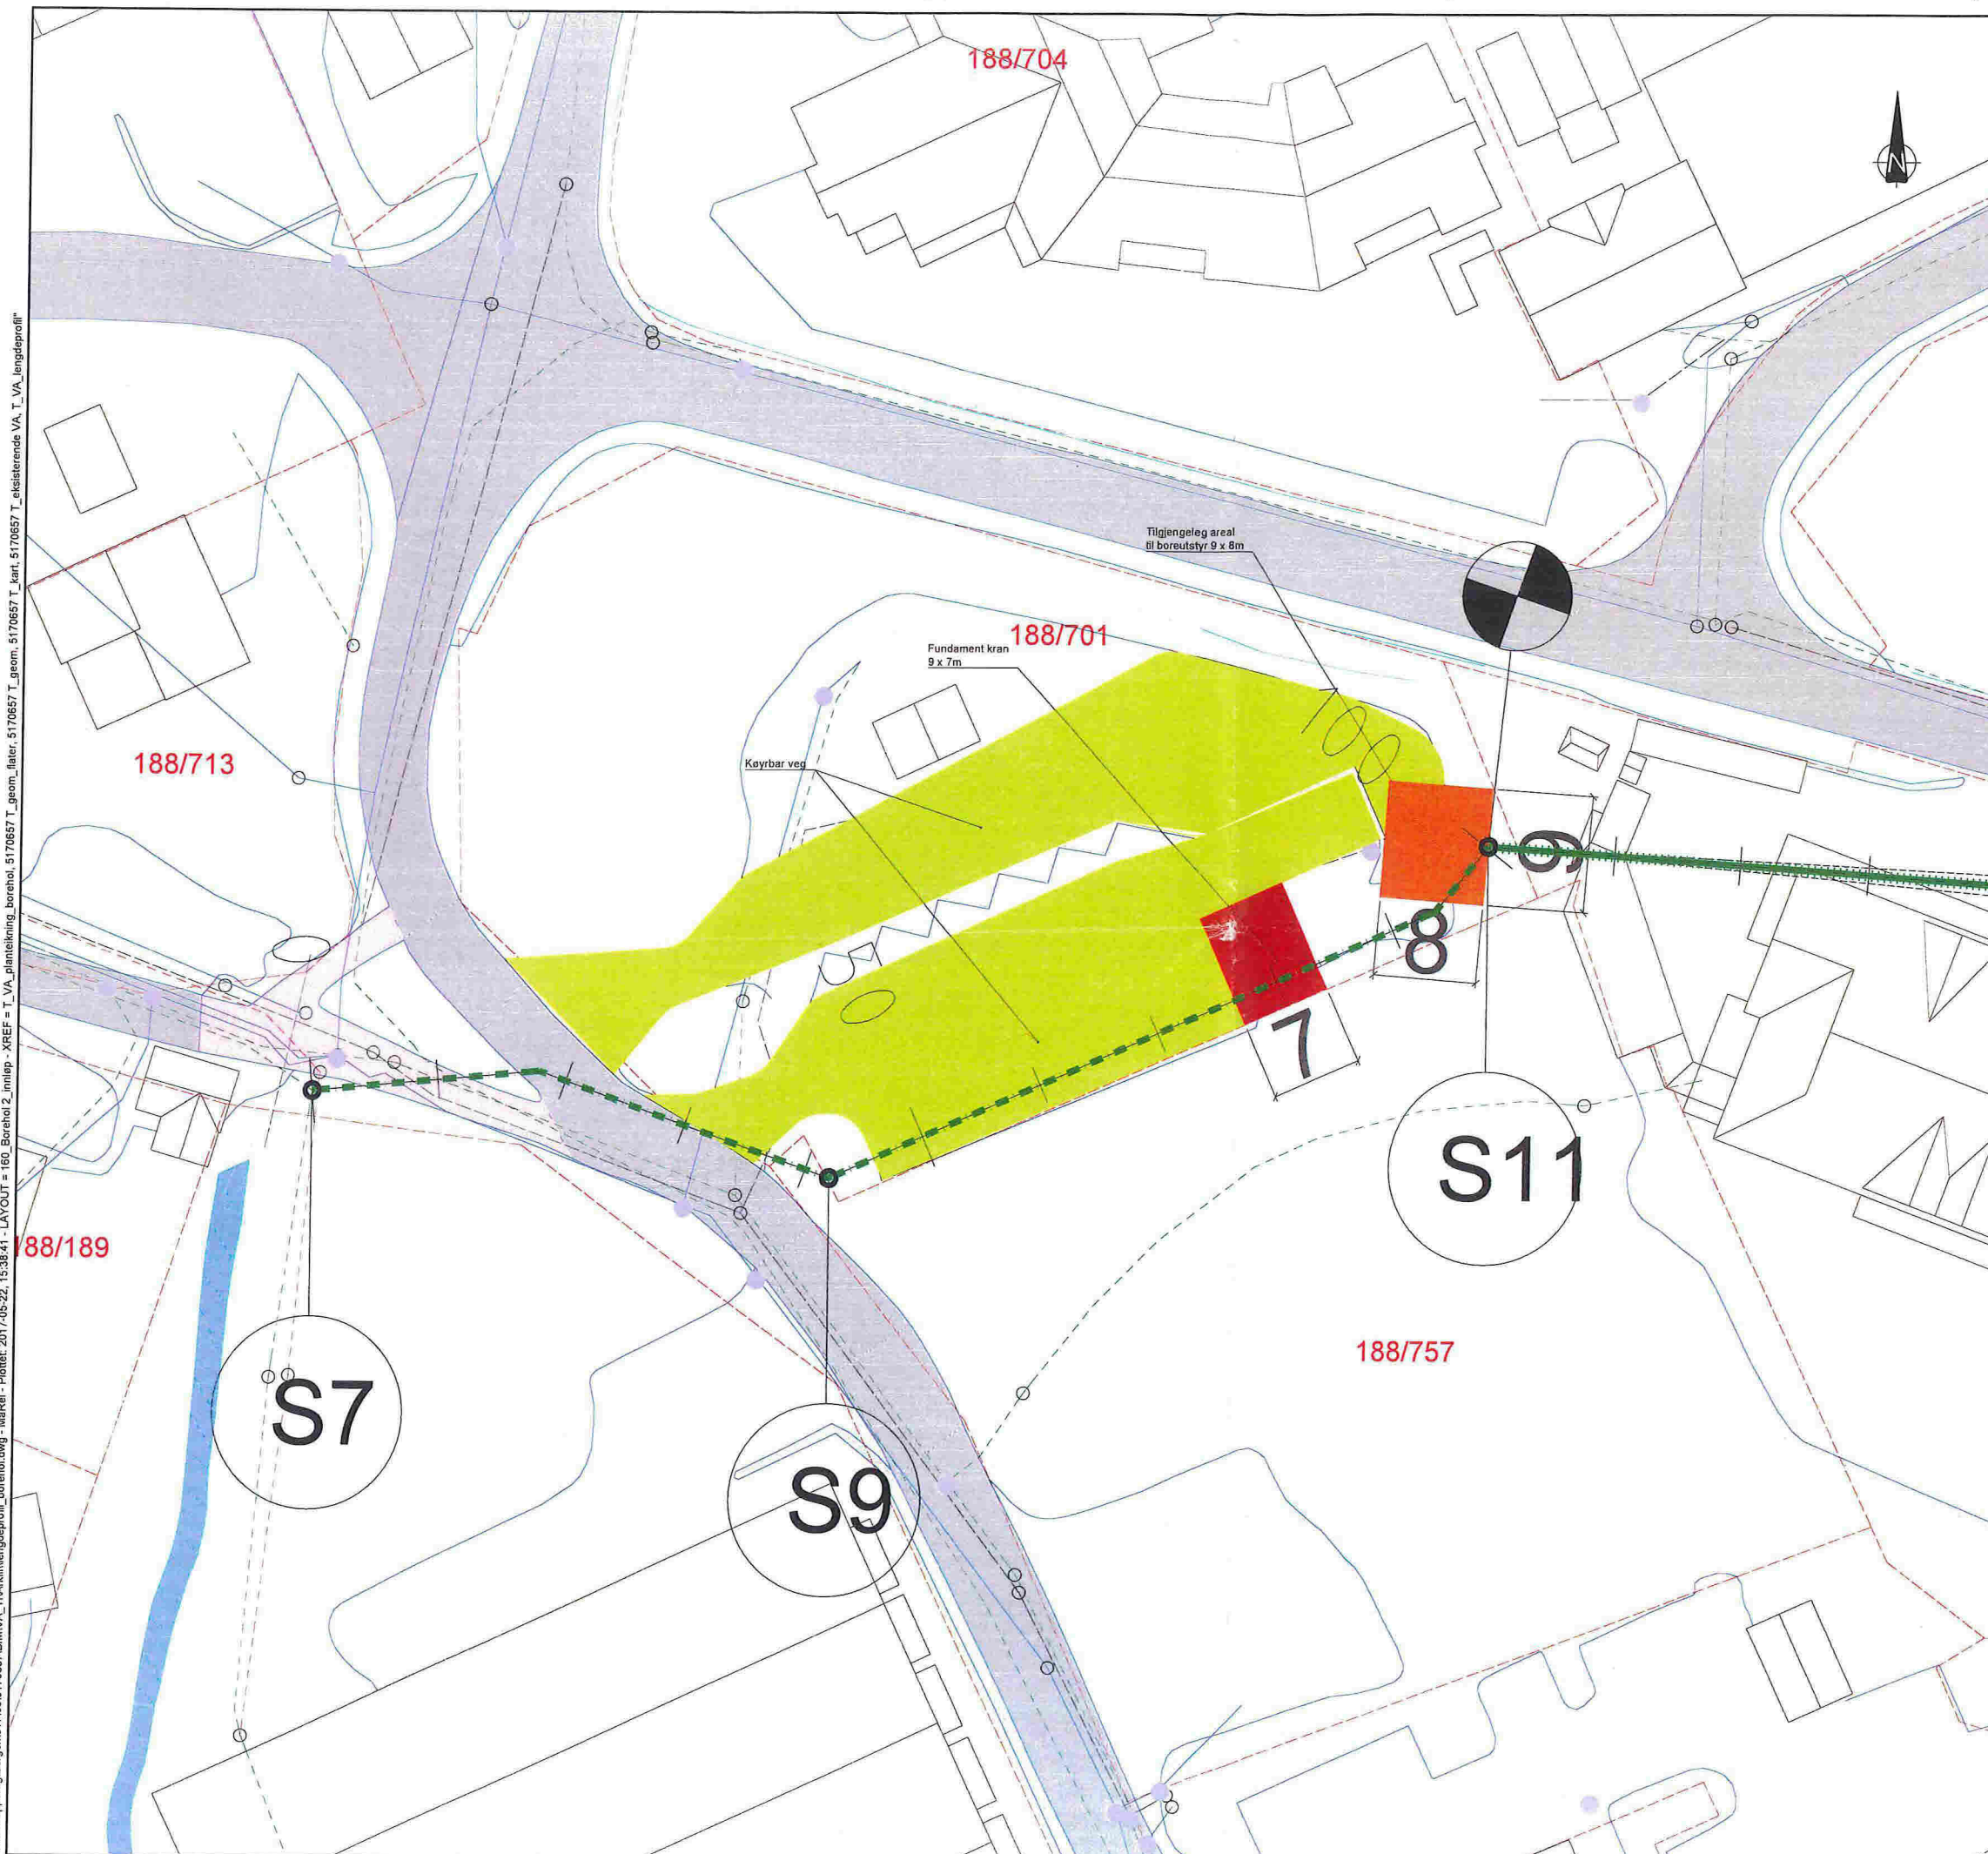

- **Entreprisegrense**



FORELØPIG 2017-05-18


F01	2017-05-05	For nabovarsel	MaRei	THH	THH
Rev:	Dato	Beskrivelse	Utlarbeidet	Fagkontroll	Godkjent

Dette dokumentet er utarbeidet av Norconsult AS som del av det oppdraget som fremgår nedenfor. Opphavsretten tilhører Norconsult AS. Dokumentet må bare benyttes til det formål som oppdragsavtalen beskriver, og må ikke kopieres eller gjøres tilgjengelig på annen måte eller i større utstrekning formålet tillater.

Lindås Kommune Masterplan Knarvik sentrum Detaljutsnitt innløst borehol 2	Målestokk A1 1:250

Norconsult 	Oppdragsnummer 5165424	Tegningsnummer 160	Revisjon F01
---	--------------------------------------	----------------------------------	----------------------------

	Eksisterende spillvassleidning
	Eksisterende vassleidning
	Eksisterende overvassleidning
	Prosjektert spillvassleidning
	Prosjektert borehol for spillvatn
	Eigedomsgrenser
	1 % horisontalavvik av prosjekert
	Køyrbar veg ved boregrop
	Fundament kran
	Tilgjengeleg areal til boreutstyr
	Entreprisegrense

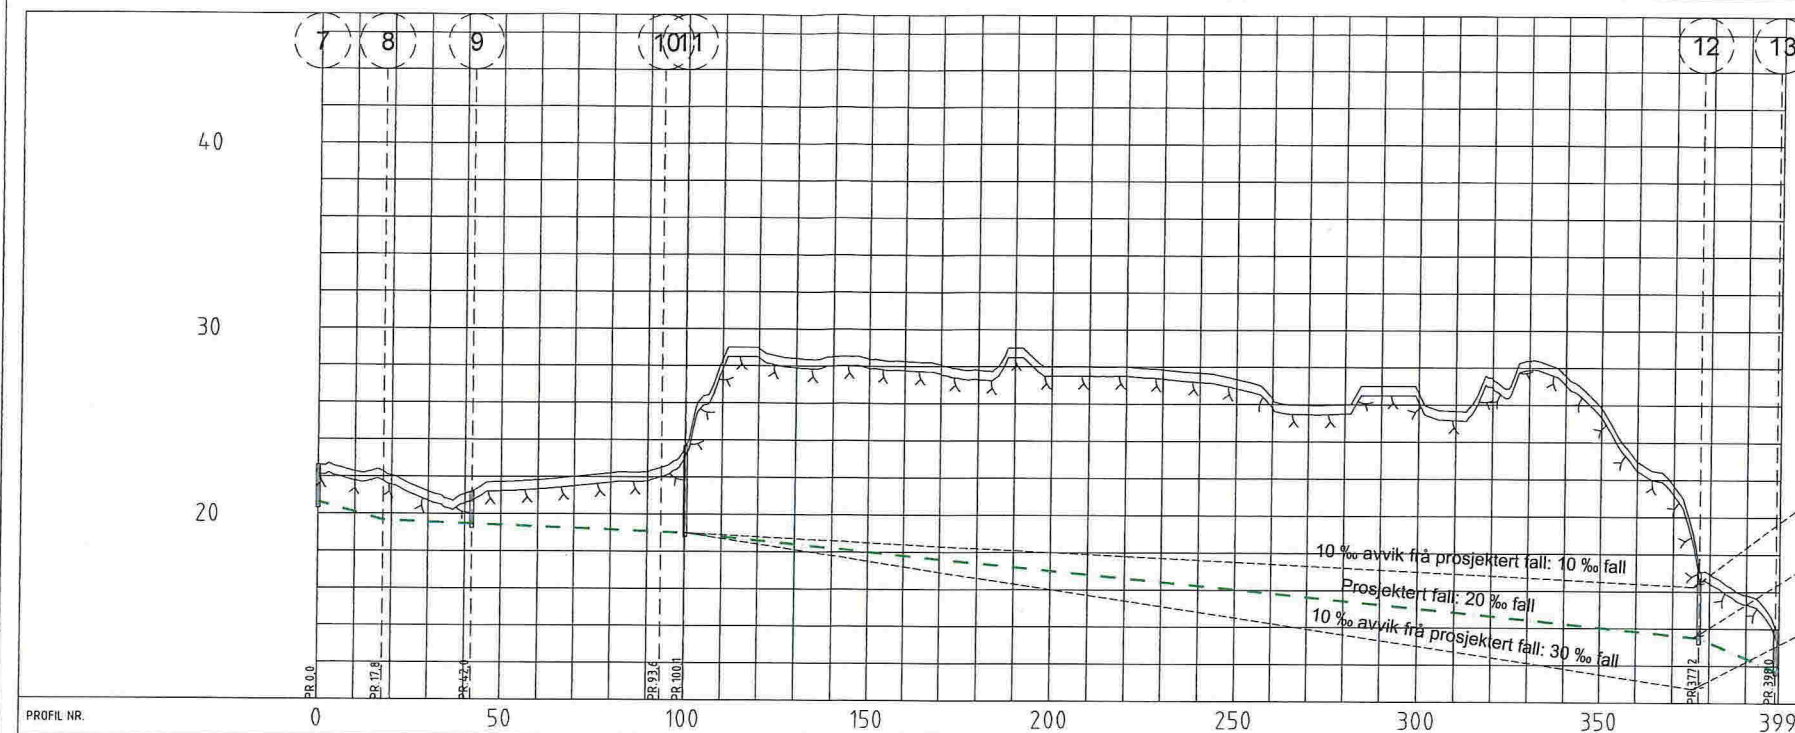

PROFIL NR.	0		50		100		150		200		250		300		350		399																								
Grunneier	
Markslag	
Grunnferhold	
TERRENG H/TOPP VEGDEKKE	22,63	22,78	22,06	21,21	21,08	21,73	21,83	22,00	22,20	22,78	23,62	28,32	28,93	28,41	28,51	28,38	28,27	28,07	27,79	28,00	27,99	28,00	28,00	27,85	27,68	27,34	26,30	26,97	26,00	27,00	26,59	25,67	27,42	28,38	27,56	25,85	22,97	21,67	16,92	15,81	14,00
Hor vinkelpunktavstand i m		17,8		24,2				51,7			6,5															277,0														20,9	
Spillvannsledning								51,7			6,5															277,0														20,9	
											-8,6														-19,9														-84,4		
		20,64	19,66		19,47					19,05	19,00																												13,50	17,74	
						400Betong																																	500PE 80 SDR 17,6	400Betona	

VEDLEGG E

Utløp borehol ved 10 % fall: +16.25

Prosjektert utløp borehol (20 %o fall): +13.5

Utløp borehol ved 30 ‰ fall: +10.75

