
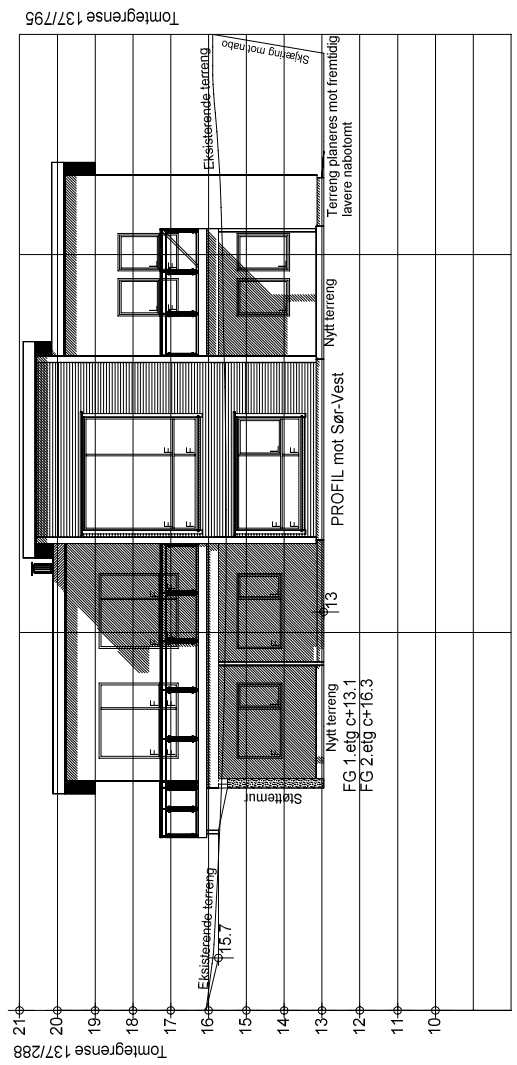


Rev. A DB 05.05.17 Planløsning+vinduer
 Rev. B DB 10.05.17 Terengprofler + vindu stue

BYGGESØKNADSTEGNINGER
 FASADE SØR-VEST OG SØR-ØST

LEVERANDØR: Selm Bygg AS Nesbrøkkå 28 5912 Selm	ANSVALIG PROSJEKTERENDE: Dakar AS	ARKFORMAT: A3	DATE: 06.04.2017	TEGNER: DB	ARK: 501
TILTAKSHAVER: Eneboig Alvarneset Lindås kommune G.NR: 137 B.NR: 796	MAL: 1 200	PROSJEKT BG AS: 1050-17	INT. PROSJEKT:	Org. nr.: 976598407	www.byggmann.no

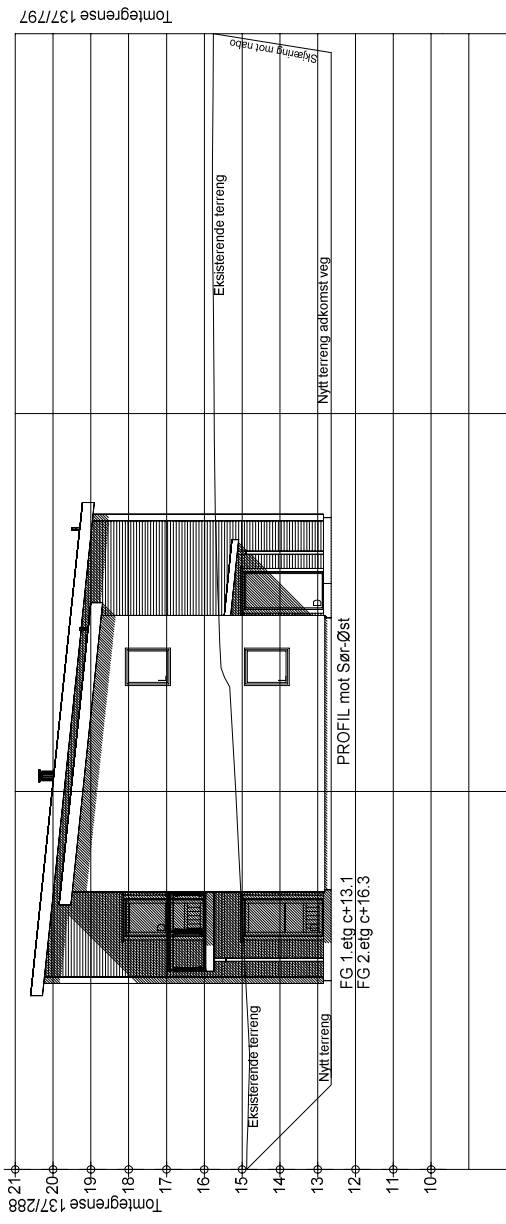

Tomtegrense 137/288

Tomtegrense 137/288

Tomtegrense 137/288



Tomtegrense 137/288

Rev. A DB 05.05.17 Planløsning+vinduer
 Rev. B DB 10.05.17 Terengprofler + vindu stue

BYGGESØKNADSTEGNINGER
 FASADE NORD-ØST OG NORD-VEST



TILTAKSHAVER: Enebolig Alvarneset Lindås kommune G.NR: 137 B.NR: 796	LEVERANDØR: Seim Bygg AS Nøsbrekkå 28 5912 Seim	ANSVARLIG PROSJEKTERENDE: Dakark AS ARKFORMAT: A3	MÅL: 1 200 PROSJEKT BG AS: 1050-17	DATO: 06.04.2017 INT. PROSJEKT:	TEGENER: DB ORG. NR.: 976598407 ARK: 502	www.byggmann.no TEGNINGENE ER IKKE KOPIERES ELLER BENYTTES VED UTFØRELSE AV ARBEIDER UTEN MEDVIRKNING FRA DAKARK AS TEGNINGENE ER IKKE GYLDIG UTEN KVALITETSSIKRINGSYSTEMET TIL DAKARK AS
--	--	--	--	---------------------------------------	---	---

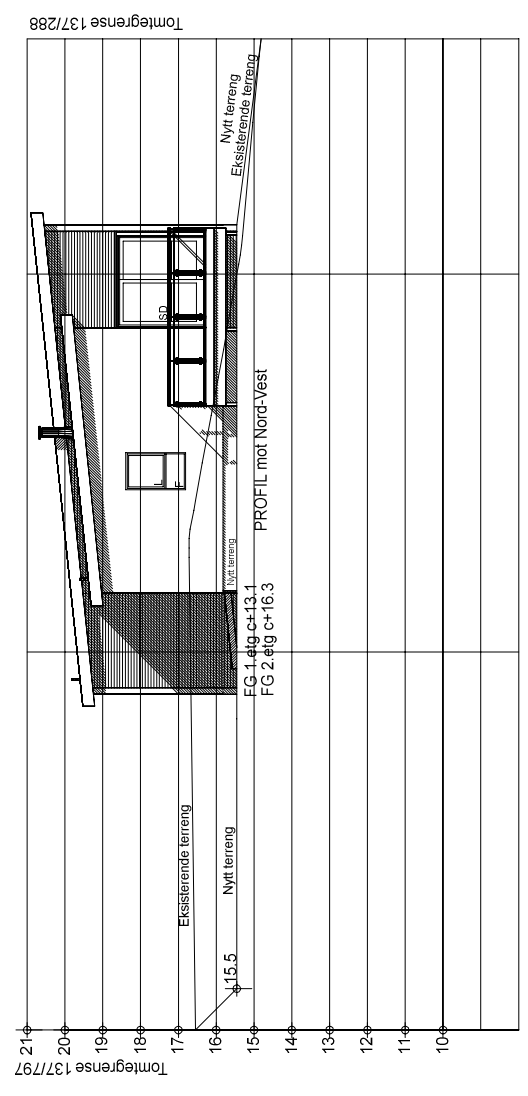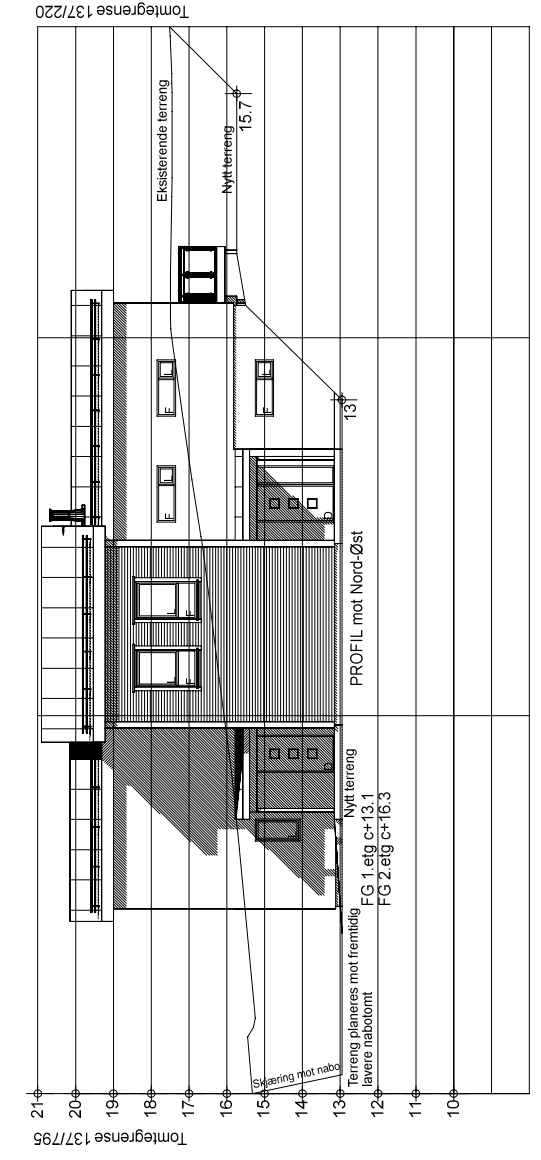


Rev. A DB 05.05.17 Planløsning+vinduer
 Rev. B DB 10.05.17 Terengngprofiler + vindu stue

BYGGESØKNADSTEGNINGER
 UNDERETASJE



TILTAKSHAVER:	Enebolig Alvarneset Lindås kommune	G.NR.: 137 B.NR.: 796	MAL.: 1:100	PROSJEKT BG AS:	1050-17
LEVERANDØR:	Seim Bygg AS Nesbøkkå 28 5912 Seim	ANSVALIG PROSJEKTERENDE:	Dakar AS	TEGNER:	DB
TEKNISSYSTEMER:	TEKNISSYSTEMER	ARKFORMAT:	A3	DATE:	06.04.2017
TEKNISSYSTEMER:	TEKNISSYSTEMER	TEGNER:	DB	ORG. NR.:	976598407
TEKNISSYSTEMER:	TEKNISSYSTEMER	ARKFORMAT:	A3	ARK. NR.:	503

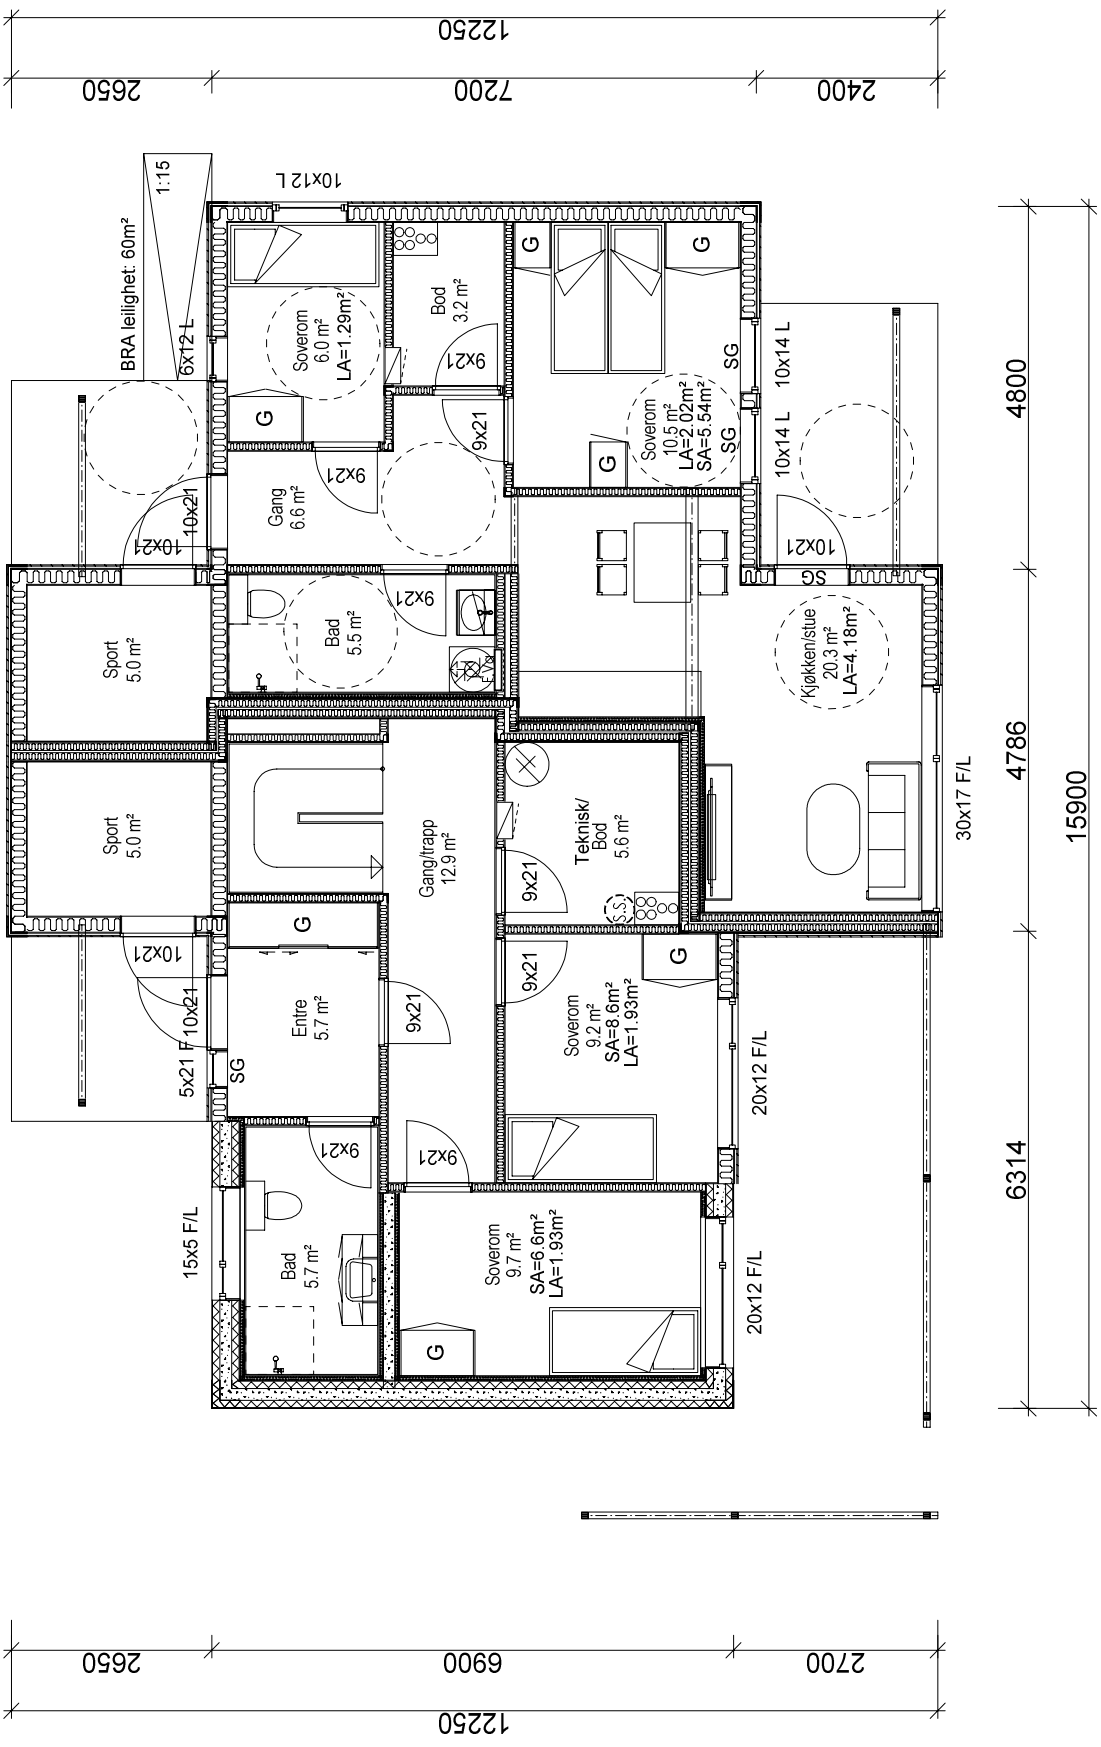


Rev. A DB 05.05.17 Planløsning+vinduer
 Rev. B DB 10.05.17 Terengngprofiler + vindu stue

BYGGESØKNADSTEGNINGER
 HOVEDPLAN



LEVERANDØR: Seim Bygg AS Nesbreen 28 5912 Seim	ANSVALIG PROSJEKTERENDE: Dakar AS	TEGNINGENDE ER IKKE KOPIERES ELLER BENYTTES VED UTFØRELSE AV ARBEIDER UTEN MEDVIRKNING FRA DAKAR AS	www.byggmann.no	ARK: 504
TILTAKSHAVER: Enebolig Alvarneset Lindås kommune	G.NR: 137 B.NR: 796	TEGNINGENDE ER IKKE GYLDIG UTEN KVALITETSSIKRINGSYSTEMET TIL DAKAR AS	www.byggmann.no	Org. nr.: 976598407
MAL: PROSJEKT BG AS: 1050-17	MAL: 1:100	TEGNINGENDE ER IKKE GYLDIG UTEN KVALITETSSIKRINGSYSTEMET TIL DAKAR AS	www.byggmann.no	Ark: 504
		TEGNINGENDE ER IKKE GYLDIG UTEN KVALITETSSIKRINGSYSTEMET TIL DAKAR AS	www.byggmann.no	Org. nr.: 976598407
		TEGNINGENDE ER IKKE GYLDIG UTEN KVALITETSSIKRINGSYSTEMET TIL DAKAR AS	www.byggmann.no	Ark: 504

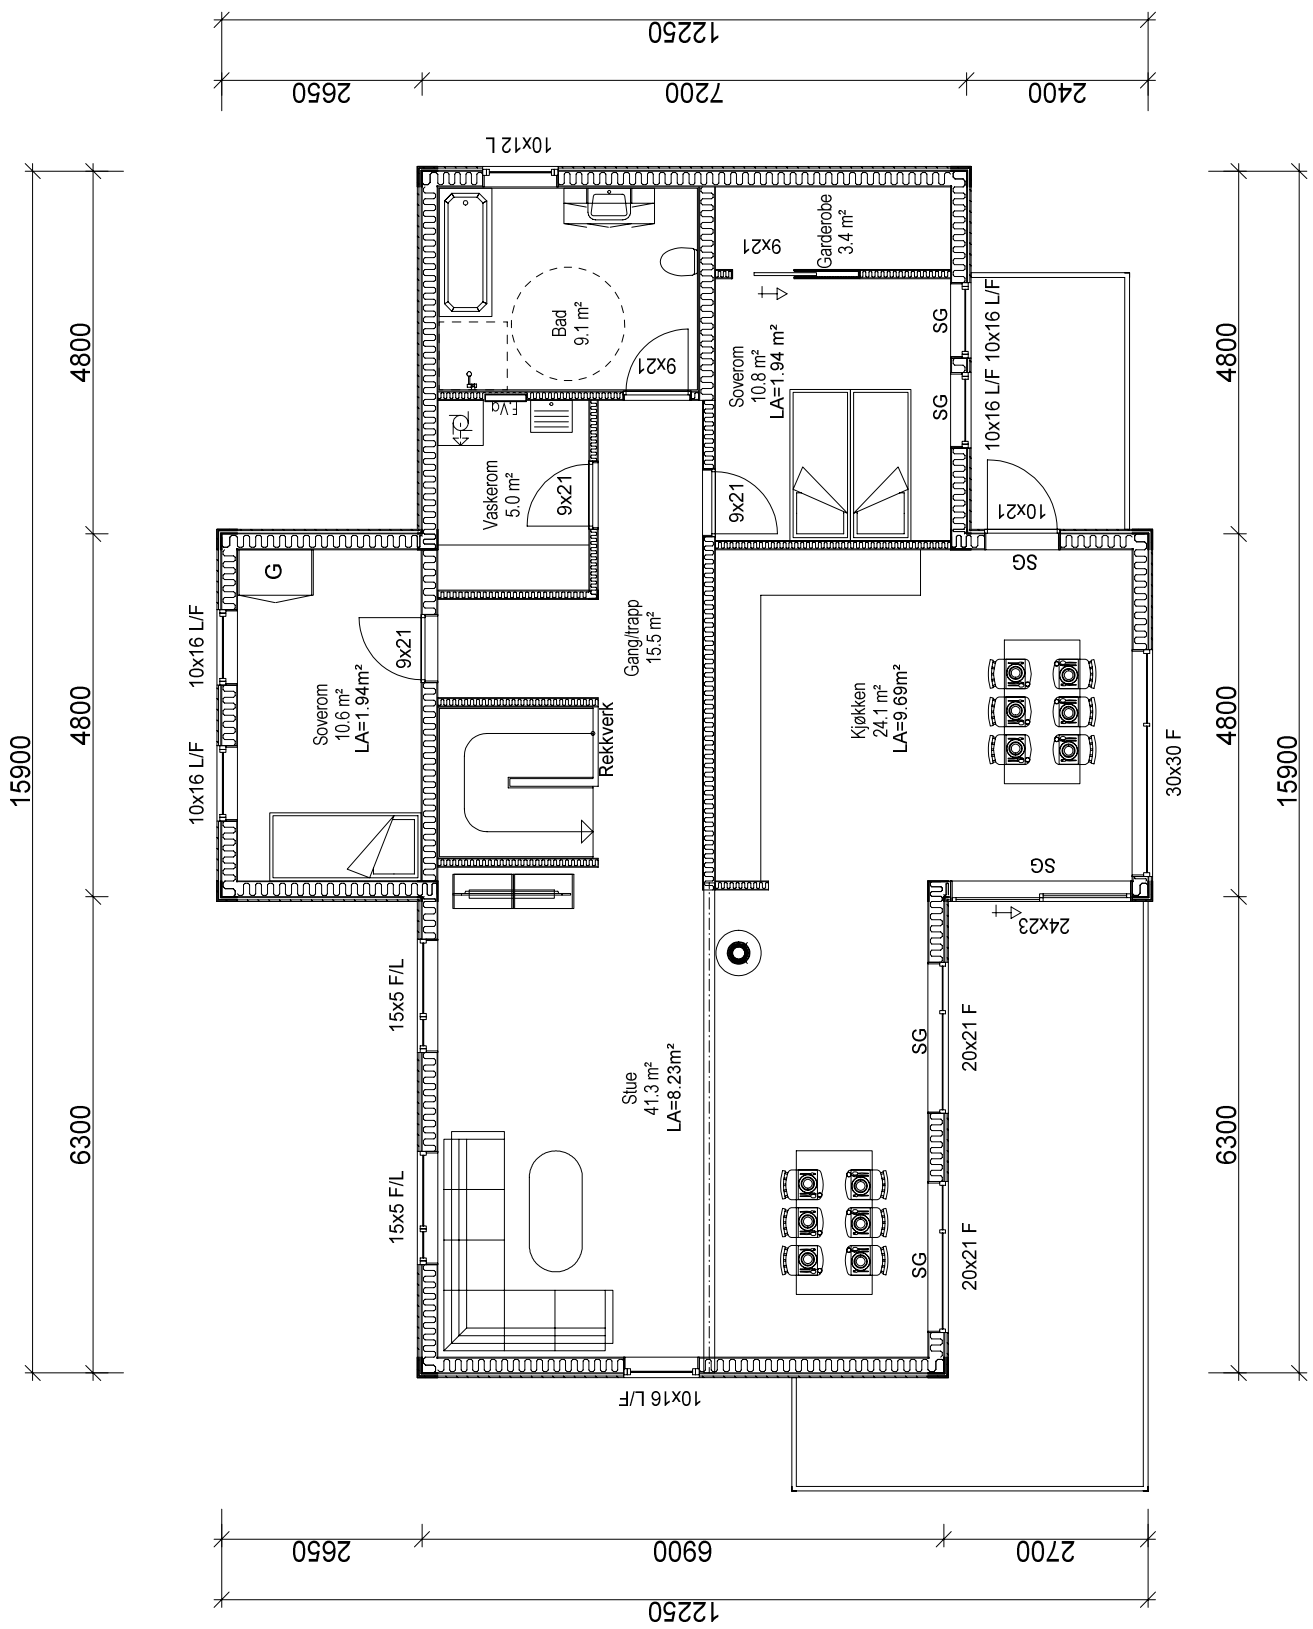



	BRA	Av BRA ålone areal	BYA	Av BYA ålone areal	Omkrets 1etg.	BTA	Oppvarmet Volum	PRIMER P-ROU	SEKULDER S-FROM
Kjeller/Underetg	122.2 m ²					139.4 m ²	293.3 m ³	98.7 m ²	23.5 m ²
Hovedplan/1.etg	125.2 m ²					140.3 m ²	367.1 m ³	121.1 m ²	4.1 m ²
Hele Bygget	247.4 m ²	178.7 m ²		56.3 m	279.7 m ²	699	219.8 m ³	27.6 m ²	

Rev. A DB 05.05.17 Planløsning+vinduer
 Rev. B DB 10.05.17 Terengprofler + vindu stue

BYGGESØKNADSTEGNINGER
 TAKPLAN OG SNITT



TILTAKSHAVER:	Enebolig Alvarneset Lindås Kommune	G.NR.: 137 B.NR.: 796	MAL.: PROSJEKT BG AS: 1050-17
LEVERANDØR:	Seim Bygg AS Nesbrekka 28 5912 Seim	ANSVALIG PROSJEKTERENDE: Dakar AS	DATE: 06.04.2017
TEKNISSYSTEMER:	TEKNISSYSTEMER ER IKKE GYLDIG UTEN KVALITETSSIKRINGSYSTEMET TIL DAKAR AS	ARKFORMAT: A3	TEGNER: DB
TEKNISSYSTEMER:	TEKNISSYSTEMER ER IKKE KOPIERES ELLER BENYTTES VED UTFØRELSE AV ARBEIDER UTEN MEDVIRKNING FRA DAKAR AS	ARKFORMAT: A3	TEGNER: DB
TEKNISSYSTEMER:	TEKNISSYSTEMER ER IKKE GYLDIG UTEN KVALITETSSIKRINGSYSTEMET TIL DAKAR AS	ARKFORMAT: A3	TEGNER: DB

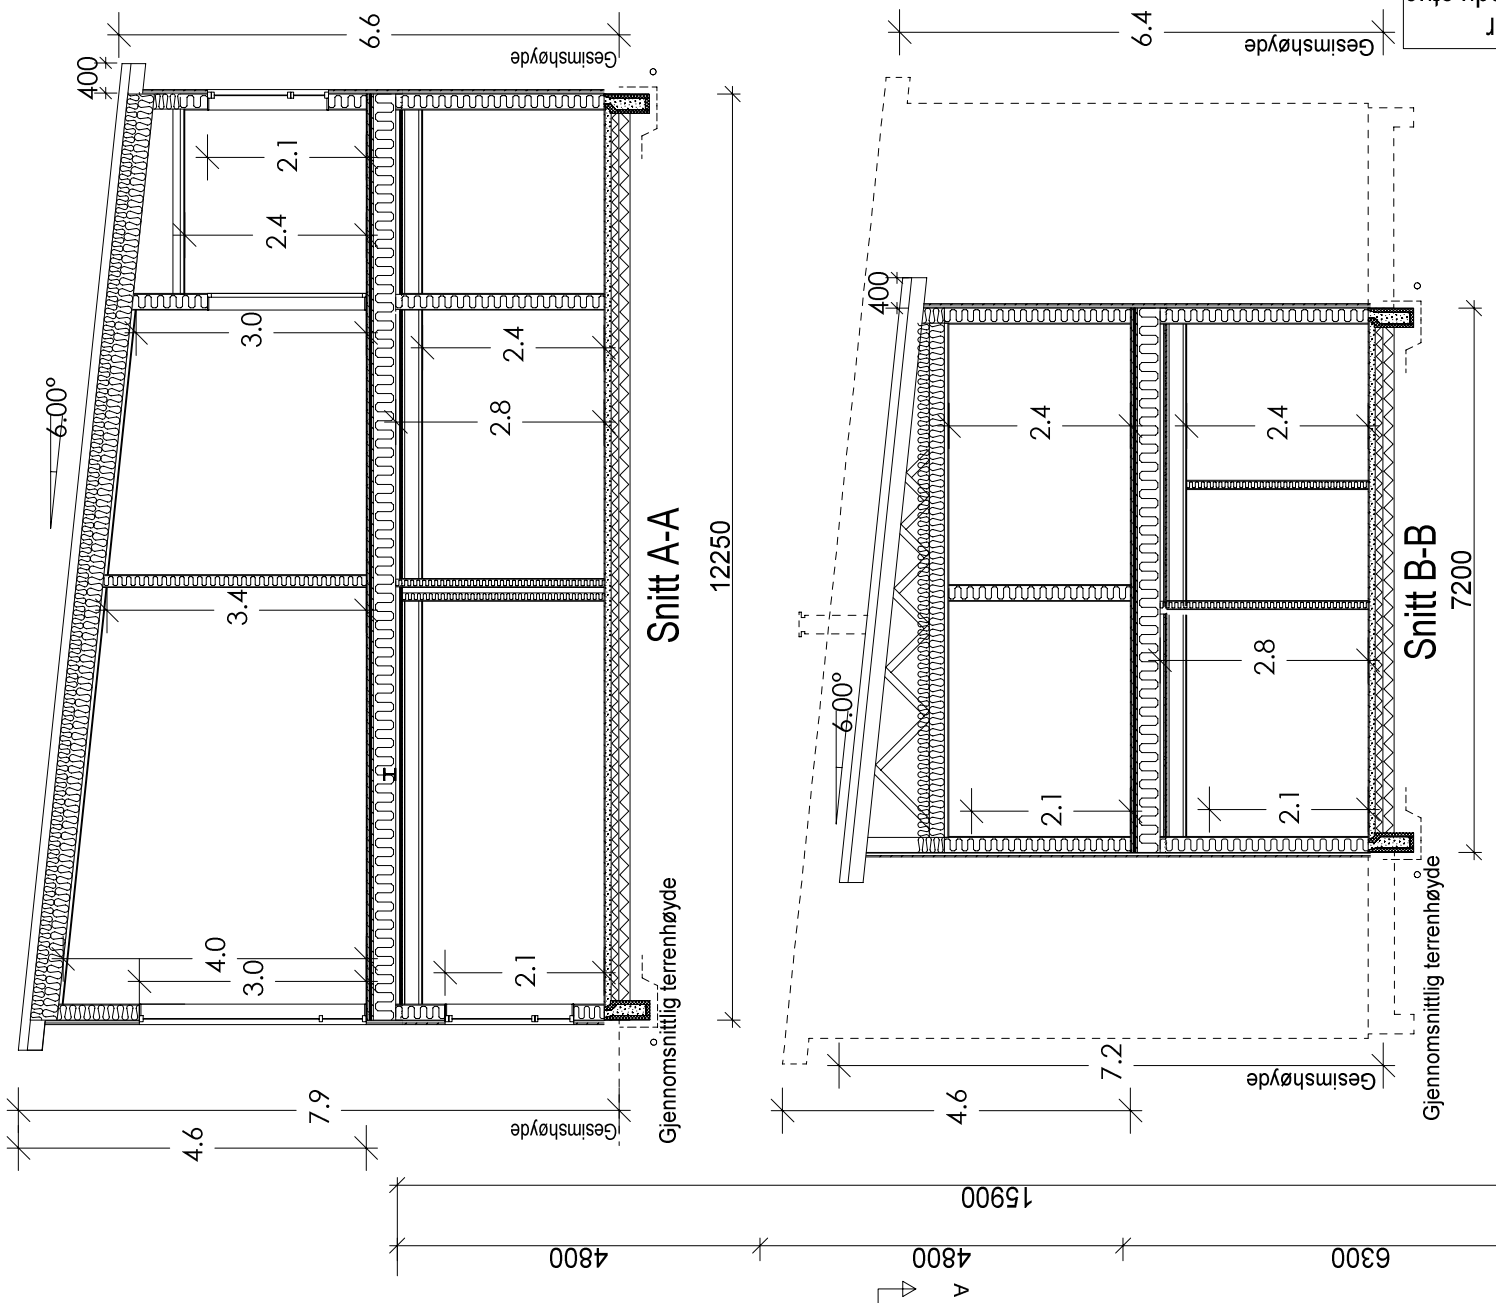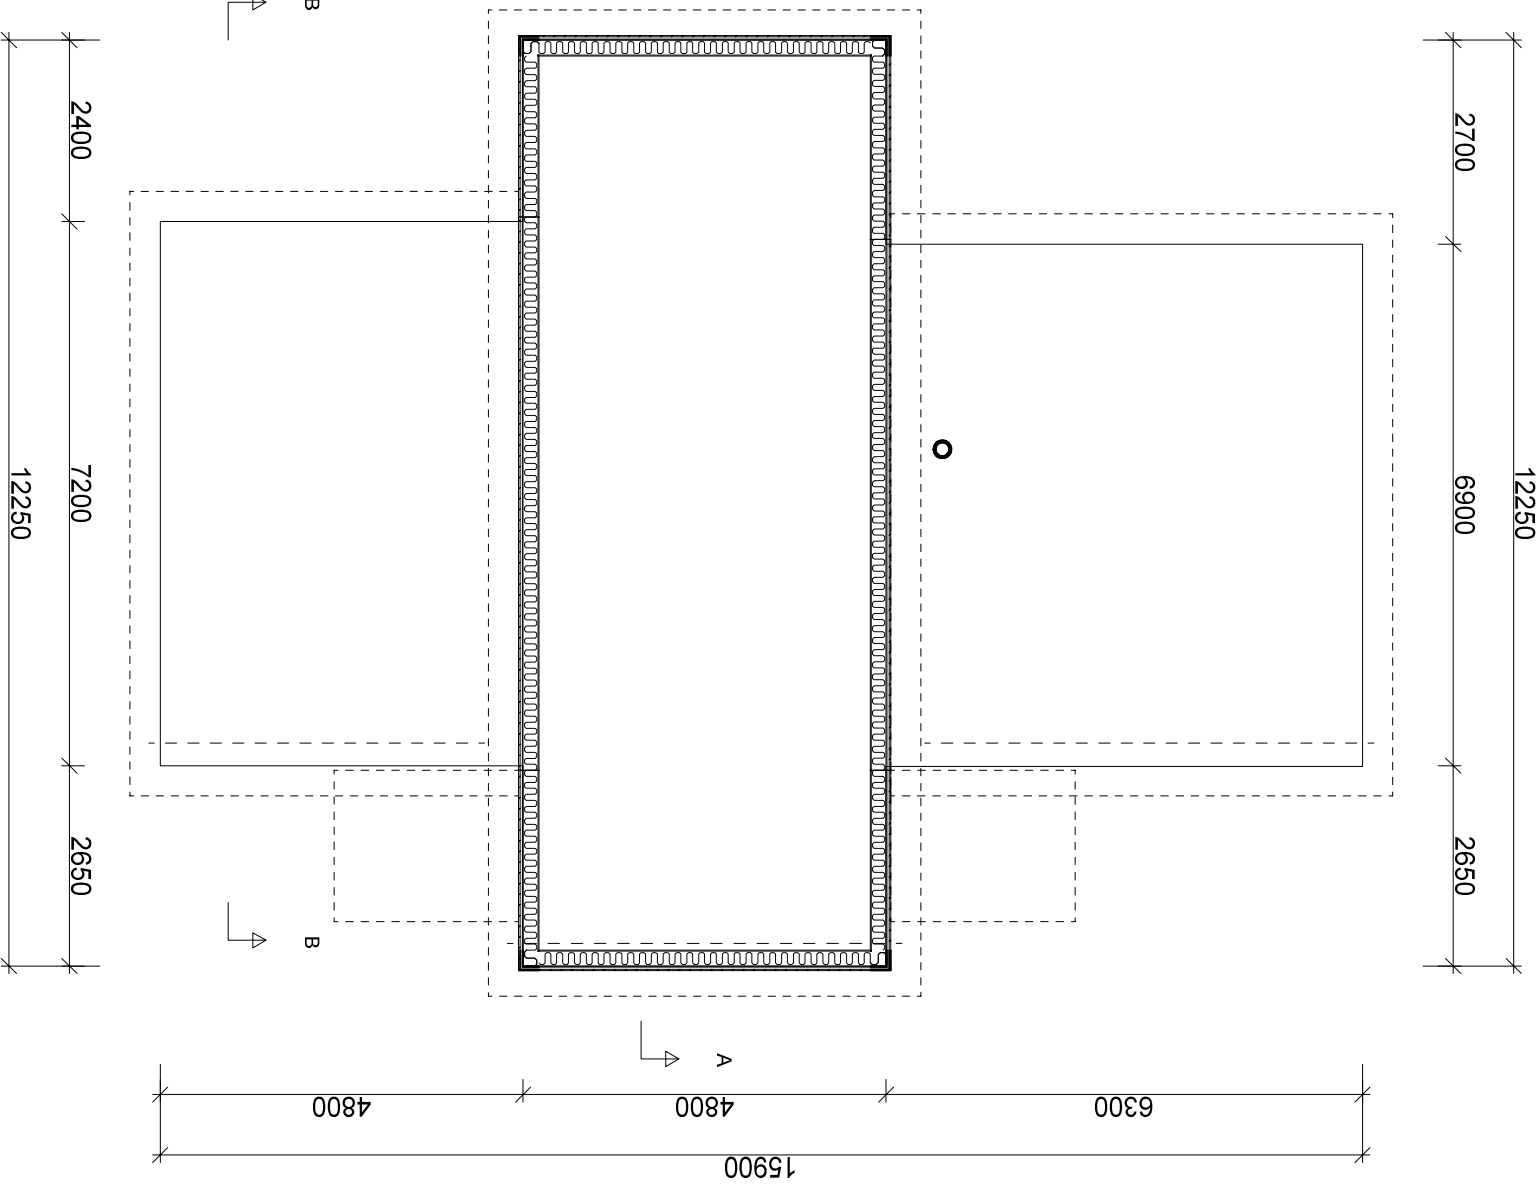

505

976598407

06.04.2017

1050-17

1:100

www.byggmann.no

Rev. A DB 05.05.17 Planøsning+vinduer
Rev. B DB 10.05.17 Terengprofiler + vindu stue

BYGGESØKNADSTEIGNINGER
PERSPEKTIV

TILTAKSHAVER:

Enebolig Alvarneset
Lindås kommune

G.NR: 137
B.NR: 796

MAL: 1:

PROSJEKT
BG AS: 1050-17

LEVERANDØR:

Seim Bygg AS
Nesbrøkka 28
5912 Seim

ANSVALIG PROSJEKTERENDE:

Dakar AS

ARKFORMAT: A3

TEGNER:

DB

DATO: 06.04.2017

INT. PROSJEKT:

976598407

ARK:

506

www.byggmann.no

TEGNINGENE MÅ IKKE KOPIERES ELLER BENYTTES VED UTFØRELSE AV ARBEIDER UTEN MEDVIRKNING FRA DAKARK AS
TEGNINGENE ER IKKE GYLDIG UTEN KVALITETSSIKRINGSYSTEMET TIL DAKARK AS

