

Grunngang til Feste. 7 mjl.

Rekr. Ham. Jakob Valle

5912 Sem

Einar Rydland

**Fra:** Nærbutikken Feste <narbutikken.feste@narbutikken.no>  
**Sendt:** 24. mai 2017 12:53  
**Til:** Einar Rydland  
**Emne:** reguleringsplan

Hei HASTESAK. Grenseoppgang grd.nr.70 bruk 9,10,26.

Beste helsing

Hans Jakob Valle

This e-mail message may contain confidential or privileged information. If you are not the intended recipient, please delete the message and any attachments and notify the sender by return e-mail. You should not retain, distribute, disclose, or use any of the information in this message.

Nabo. 70/5 Ola Kaurstien Feste. Haukåsvegen. 18 5912 Sem

Nabo 70/19 Lindås Kommune

Nabo 70/9 Ham. Jakob Valle Festevegen. 459 5912 Sem

Nabo 70/10 Ham. Jakob Valle

Nabo 70/26 Ham. Jakob Valle


Nabo 70/27 Ham. Jakob Valle

Nabo 70/2 Britt Karin Hammer Godalsvegen. 21 5355 Knarrevik

Anne Magdalen Langeres Åsen 8 6270 Brattvåg

Rose Elin Thorsen Bønneskogen. 221 5154 Bønes

Nabo 70/1-2, 4-5, 7 Fellen areal for disse bmn.

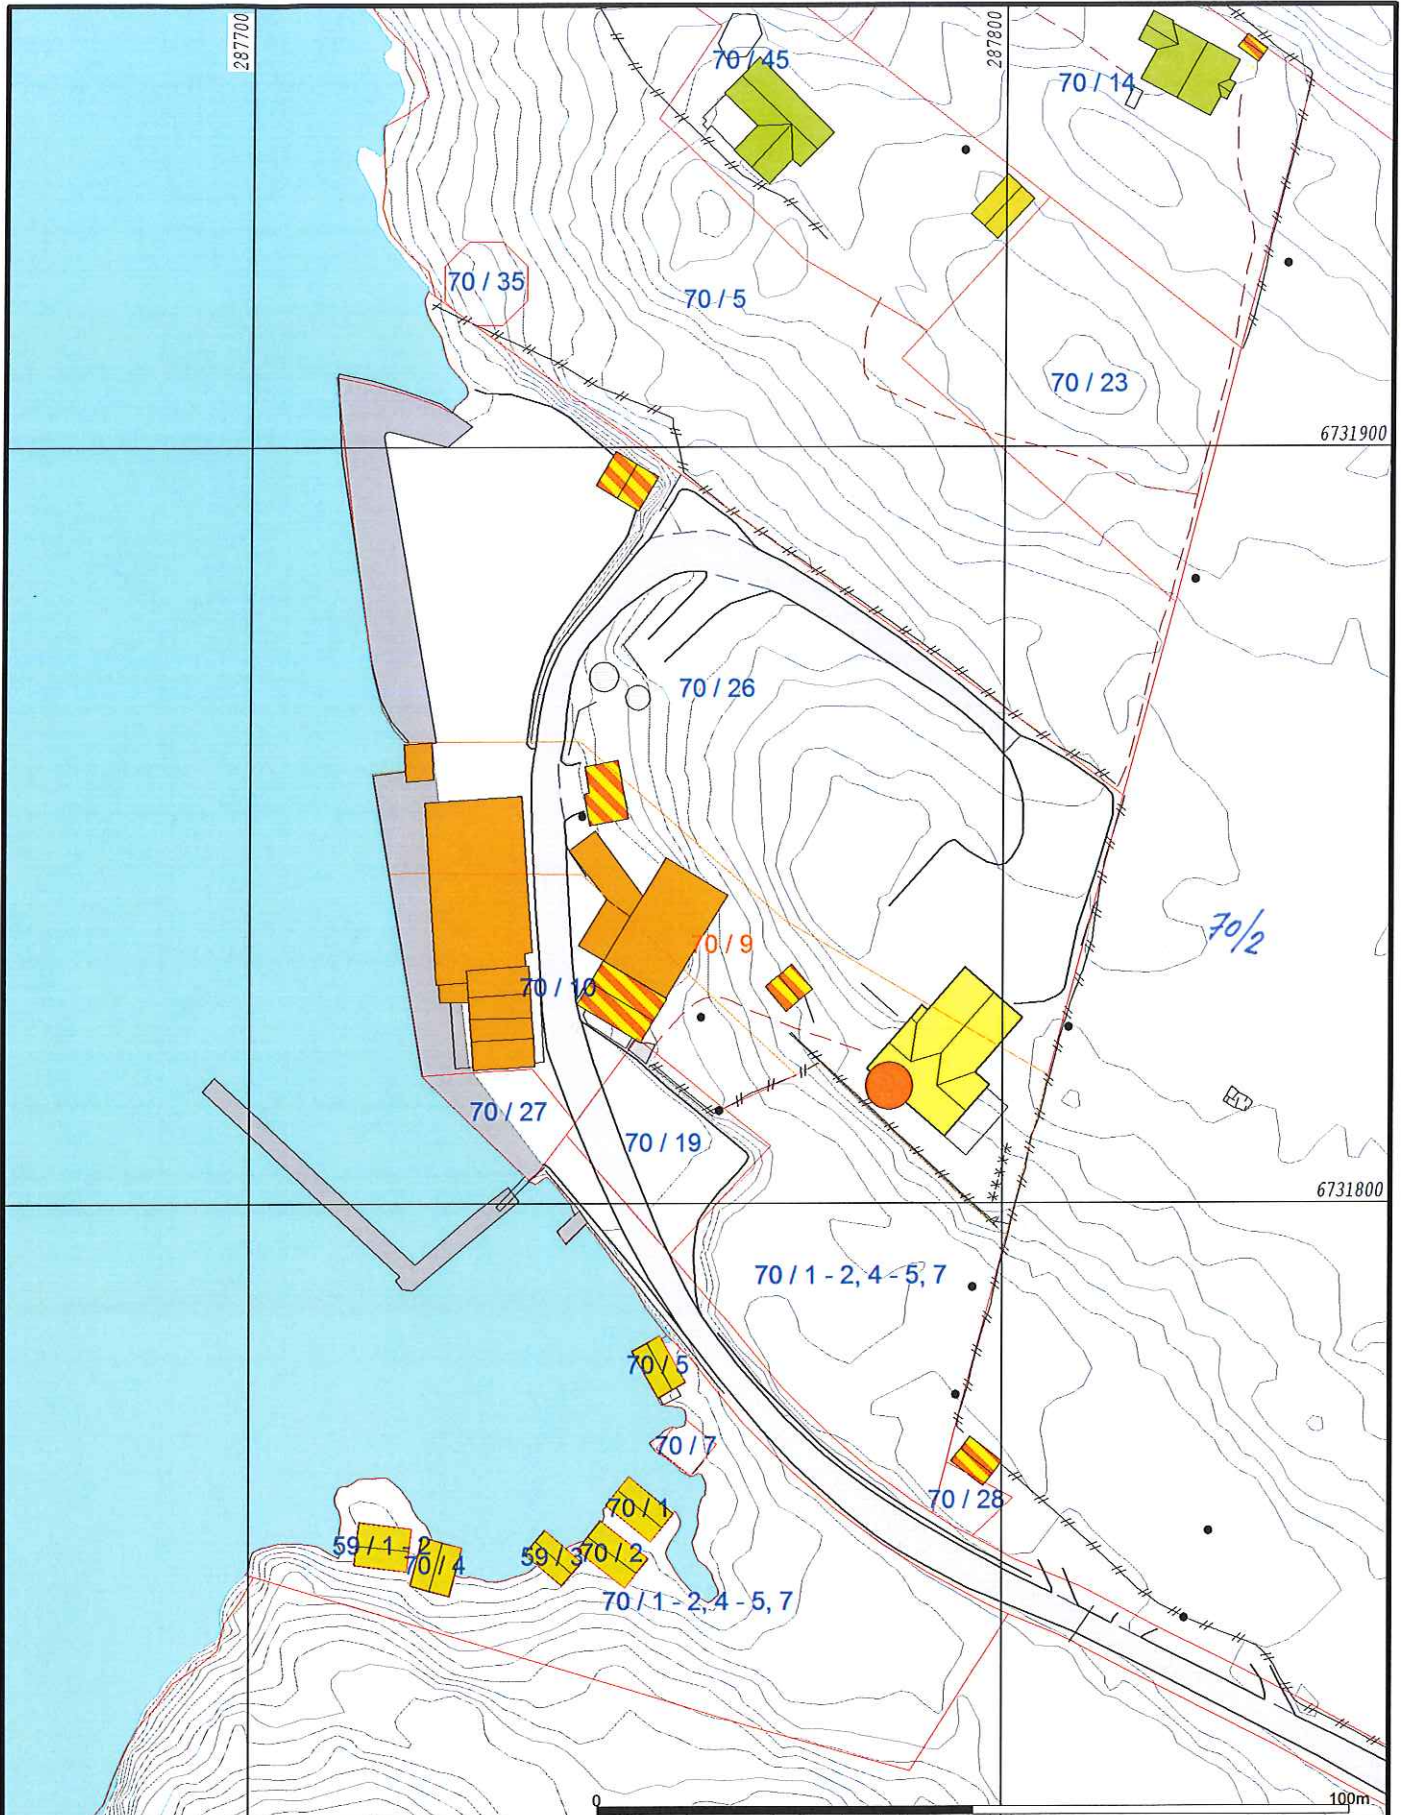

- Målte Grenser
- Registrerte Grenser
- - - Udefinert grenser
- | Terrengmålte grense
- ▲ Konstruert grensepunkt
- Bolig
- Bustad n/leilighet
- Våningshus
- Storre bustader
- Hytte/feriehus
- Garasje/uthus
- Industri/lager
- Andre bygg



Lindås kommune  
Geodata avdeling

Grensegang

Dato: 2017.05.24  
Sign: liei

Gnr 70 bnr 9,10,26,27



Målestokk  
1:1000

Beliggenhet og høyder må oppfattes som orienterende.