


Snitt C

Topp møne kote + 65,8 m.o.h

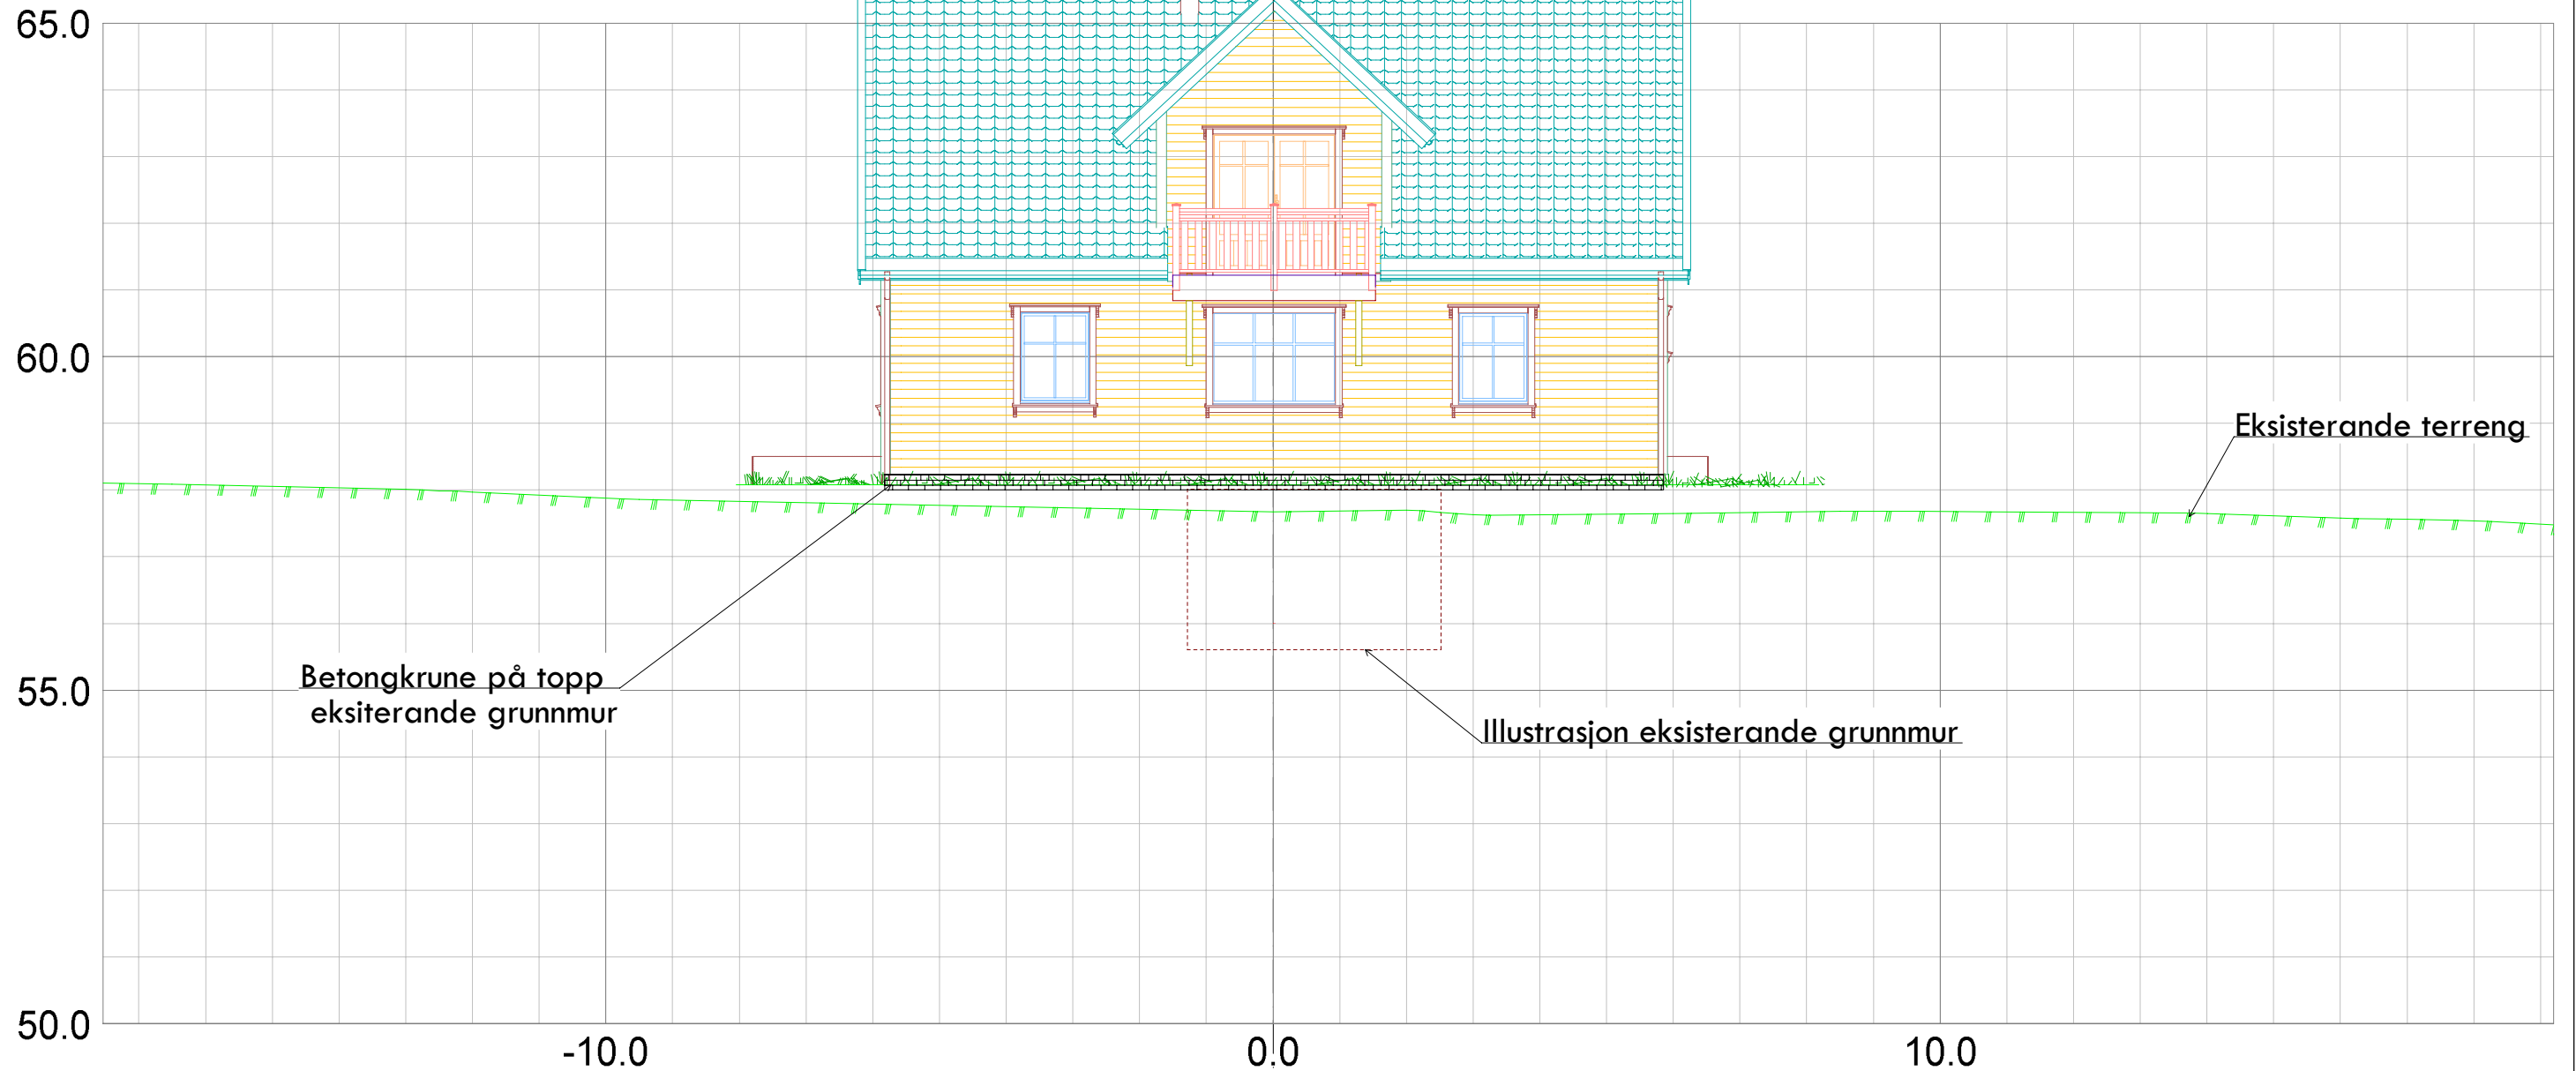

Betongkrone på topp eksisterande grunnmur

Illustrasjon eksisterande grunnmur

Eksisterande terreng

| | | | | |
|--|-----------------------|------------|--------------------|---|
| Kålås Bygg AS Sauvågen 83, 5915 Hjeltnes | | | | |
| Dato 15.05.2017 | Konstr./tegnst. sh | Godkjent | Målestokk 1:100 |  Epost: post@sh-oppmaling.no Tlf 472 99 092 |
| Snitt C Sit.plna.gnr 195, bnr 3, Hodnesdalsvegen 76 Tiltakshavar: Rolf Henning Hegland | | | | |
| Henvisning: | | Beregning: | | Lindås kommune |