

TEGNFORKLARING PBL § 12 REGULERINGSPLAN

BYGNINGAR OG ANLEGG (PBL § 12-5, nr 1) (1000)

- BF Bustader - frittgående - småhus (1111)
- F Fritidsbustad (1120)
- FIF Fritids- og turisforemål (1170)
- UA Utøpphaldsareal (1600)

SAMFERDSELSANLEGG OG TEKNISK INFRASTRUKTUR (PBL § 12-5, nr 2) (2000)

- VEG Veg (2010)
- VEGV Køyevveg (2011)
- GVEG Gangveg/gangareal (2015)
- AV Annan veggrunn (2019)
- KHP Kollektivholdeplass (2073)
- P Parkeringsplass (2082)

GRØNNSTRUKTUR (PBL § 12-5, nr 3)

- FO Friområde (3040)

LNFR OMRÅDER (PBL § 12-5, nr 5)

- L Landbruksforemål (5110)
- FR Friutsforemål (5130)

LINJESYMBOLER

- Plangrense (1201)
- Eiendomsgrænse som skal oppheves (1204)
- Bygg som skal bevarast (kun bevaringsområde) (1210)
- Byggegrænse (1211)
- Planlagt busetnad (1213)
- Busetnad som inngår i planen (1214)
- Regulert senterlinje (1221)
- Friaktlinje (1222)
- Regulert keyrefelt (1224)
- Regulert støttemur (1228)
- Måle- og avstandslinje (1259)
- Foremålsgrense (1202)
- Grense for omsynsone
- Grense for faresone
- Grense for sikringsone

BRUK OG VERN AV SJØ OG VASSDRAG (PBL § 12-5, nr 6)

- FE Ferdsel (6100)
- SBH Småbåthavn (6230)
- FV Friutsområde i sjø og vassdrag (6720)
- UMB Uthus/Naustr/Badehus (6750)
- BO Badeområde (6770)

OMSYNSONE (PBL § 12-6)

- ##### SONE MED SPESIFIKKE OMSYN
- Bevaring naturmiljø (H560)
 - Bevaring kulturmiljø (H570)

FARESONE

- Ras- og skredfare (H310)
- Høgspenningsanlegg (inkl Høgspenningskabler) (H370)

SIKRINGSONE

- Friakt (H140)

PUNKTSYMBOLER


- Avkjørsel (1242)

Andre symbol

- Sti
- Eigedomsgrænse



Ekvidistanse 1m
Målestokk 1:1000

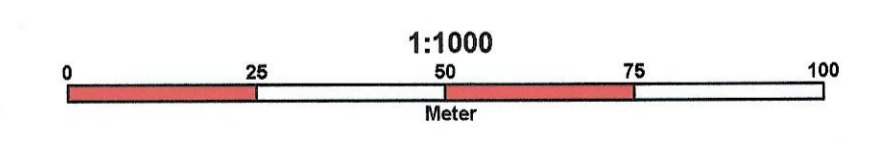

REGULERINGSPLAN MED TILHØYRANDE FØRESEGNAR FOR:
FRILUFTSOMRÅDE - KVAMSVÅGEN, delar av 139,141,142.
Planid: 1263-25082004

REVISJONAR	Dato	Signatur
	05.01.2011	TVI

SAKSHANDSAMING ETTER PLAN- OG BYGNINGSLOVA	DATO	SAKNR.	Dato plankart	Dato føresegner	Signatur
KUNNGJERING AV OPPSTART AV PLANARBEIDET	14.01.2005				
1. GONGS HANDSAMING I PLAN- OG MILJØUTVALET	20.01.2010	7/10	05.01.2010	05.01.2010	DAJU / TVI
UTLEGGING TIL OFFENTLEG ETTERSYN	03.02-17.03.2010		02.02.2010	02.02.2010	DAJU / TVI
2. GONGS HANDSAMING I PLAN- OG MILJØUTVALET	16.06.2010	140/10	02.02.2010	02.02.2010	DAJU / TVI
EVENT. NYTT OFFENTLEG ETTERSYN					
EVENT. 3. GONGS HANDSAMING I PLAN- OG MILJØUTVALET	01.06.2011	131/11	05.01.2011	05.01.2011	DAJU / TVI
VEDTAK I KOMMUNESTYRET	16.06.2011	70/11	05.01.2011	05.01.2011	DAJU / TVI

LINDÅS KOMMUNE

Planen er utarbeid av
Lindås kommune, Areal- og miljøavd.

DATO
1/7 2011
SIGNATUR
S. Toth