
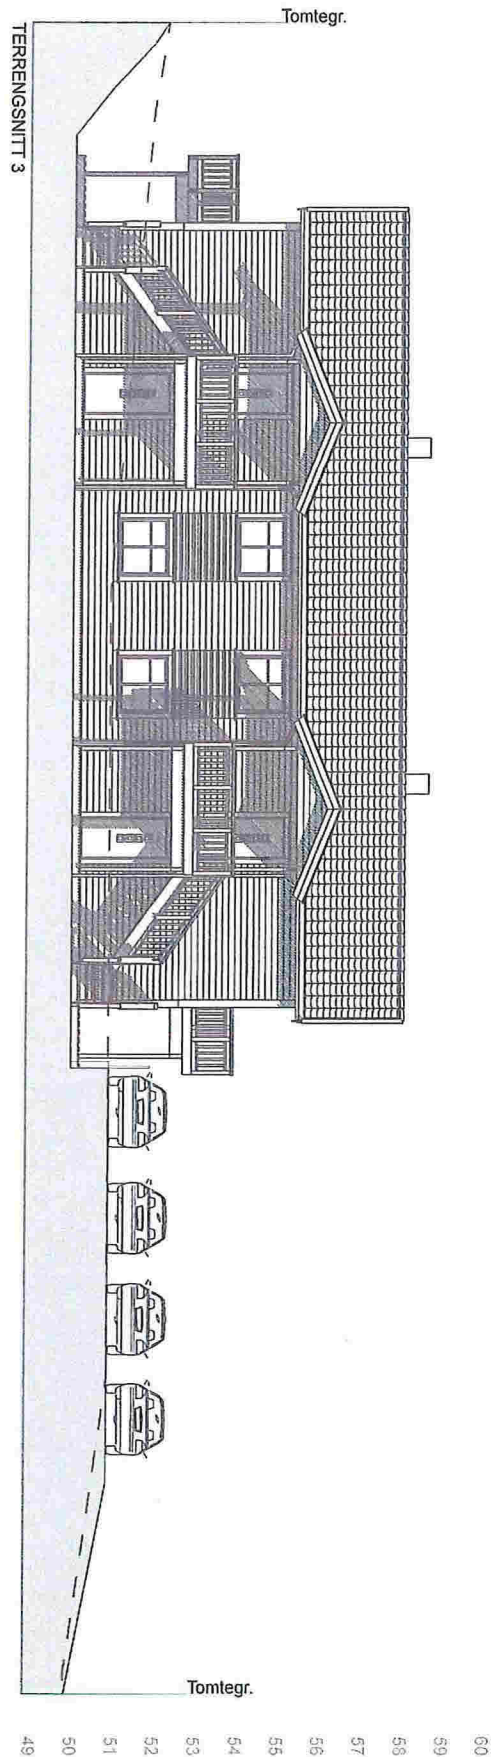


		AA	REVIDERINGEN GJELDER		LO	29.05.2017	
Firemannsbolig Kolla varaint		REV.	ANT.	Byggm. Nils J. Solend	SIGN.	DATO	
Terrengprofiler				TEGN. LO	PROSJ.NR. Ns29	G.NR. 137	B.NR. 131
				GODKJ.	TEGN. NR. 506	KOMMUNE:	
				DATO 15.05.2017	MÅL 1:125	Lindås	
TEGNINGEN MÅ HVERKEN HELT ELLER DELVIS KOPIERES ELLER BENEYTTES VED UTFØRELSE AV ARBEIDER SOM IdehusGruppen AS IKKE MEDVIRKER I.							

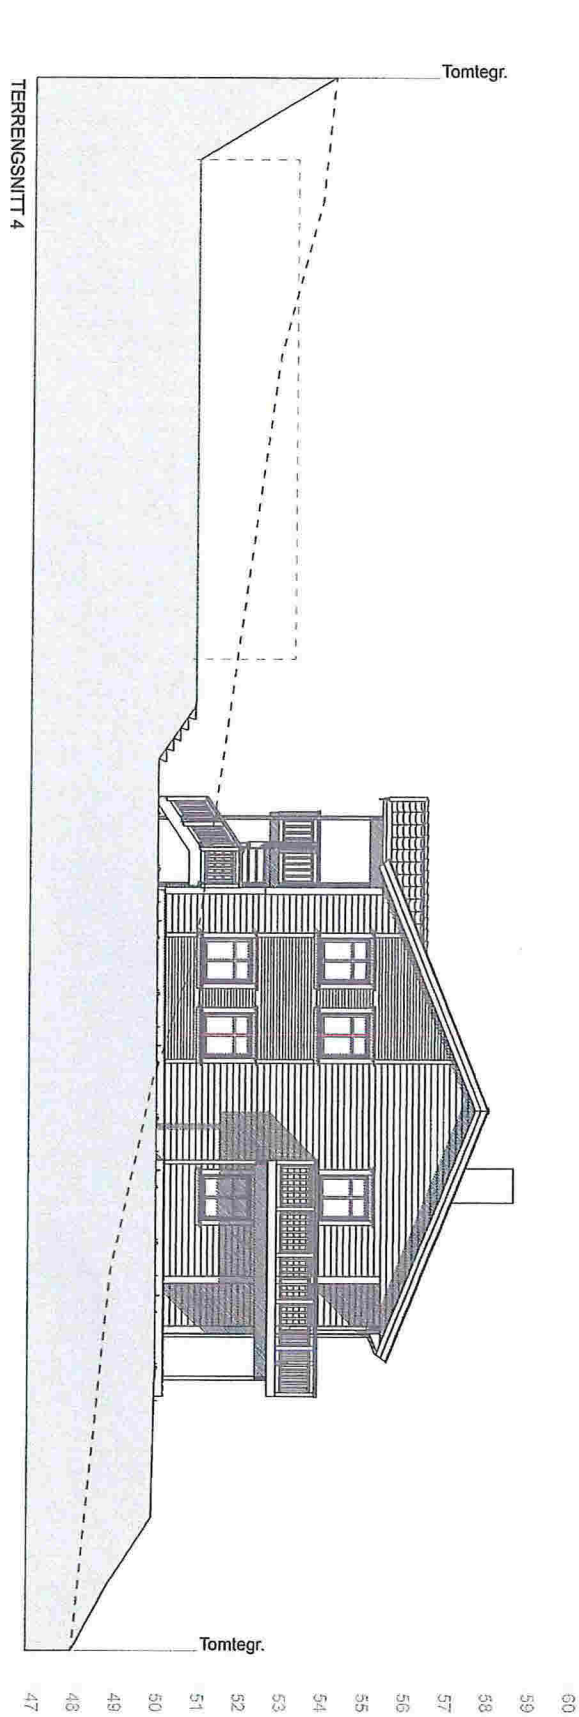

DATA DESIGN SYSTEM

AA	LO	29.05.2017
REV. ANT.	SIGN.	DATO

REVIDERINGEN GJELDER

Firemannsbolig Kolla varaint

Byggm. Nils J. Solend

TEGN. LO

PROSJ.NR.

G.NR.

B.NR.

GODKJ.

Ns29

137

131



Terrangprofiler

TEGN. NR.

KOMMUNE:

DATO



507

Lindås

15.05.2017

MÅL

1 : 125

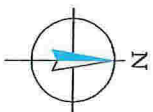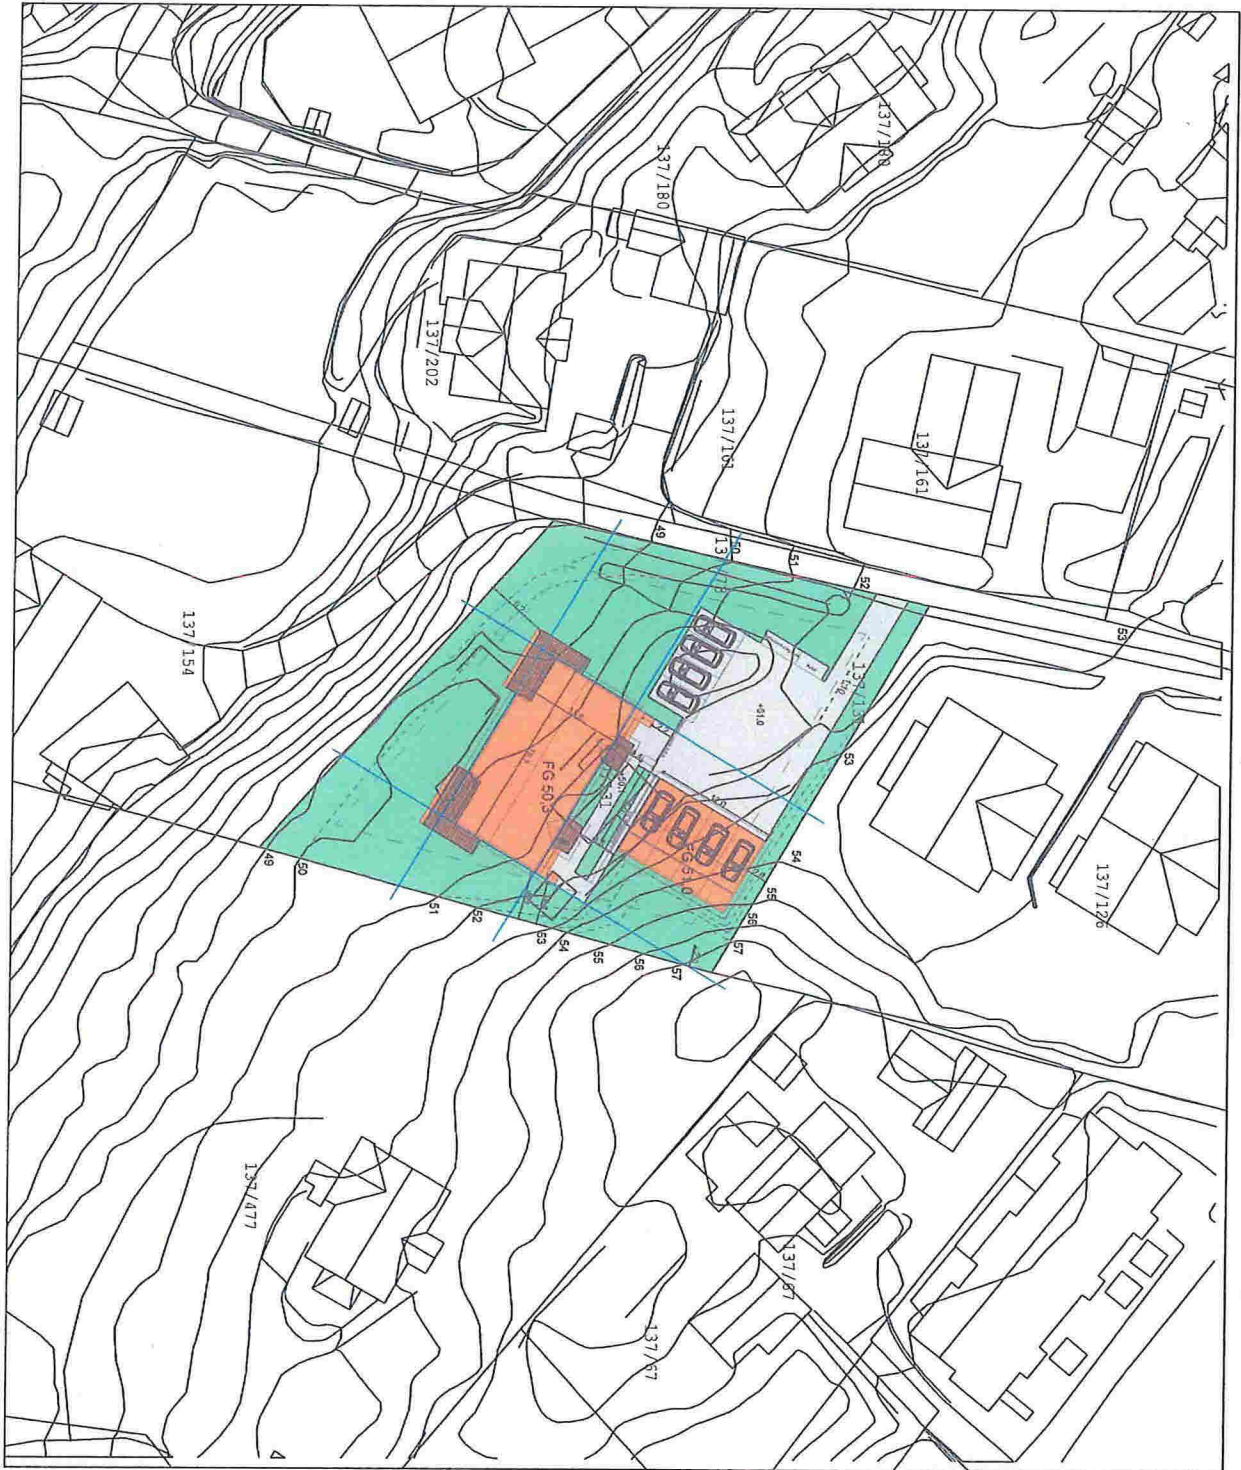

DATA DESIGN SYSTEM

AA	
REV.	ANT.
REVIDERINGEN GJELDER	

LO	29.05.2017
SIGN.	DATO

Firemannsbolig Kolla varaint

TEGN. LO	PROSJ.NR. Ns29	G.NR. 137	B.NR. 131
GODKJ.	TEGN. NR. 505	KOMMUNE:	
DATO 12.05.2017	MÅL 1 : 500	Lindås	

IdEHUS Situasjonsplan

TEGNINGEN MÅ HVERKEN HELT ELLER DELVIS KOPIERES ELLER BENYTTES VED UTFØRELSE AV ARBEIDER SOM IdEhusGruppen AS IKKE MEDVIRKER I.