

Søknad om løyve til graving i offentlig veg

Vedlegg 2.1

Etter vedleggene i Veglovn §§ 32 og 57 og forskrifter om varsling av arbeid på offentlig veg vert det hermed søkt om løyve til:

Legging     Utskiifting     Reparasjon     Luftspenn

Veg nr.: 1234 Hp.: 3 Km: 0037    Arbeidsstad: VAHAUGEN

Arbeidskjeld: Hp 4 Km 0062

Vassleidning     Telekabel     Avløpsleidning     Anna: \_\_\_\_\_  
 El-kabel     Gassleidning     TV-kabel

Noverande dekkte:

Asfalt     Brostein     Grus     Anna: Grasdekke

Frå eigedom Gnr.: 212 bnr.: 105 slik det er vist på vedlagde kart / skisse i målestokk 1: 1000

Arbeidsskjildring: Legge ny Vi. Ø225 og pumpeledning for S... **LINDÅS KOMMUNE**  
**Teknisk drift VVA**

Arbeidet er ønska oppstarta: Veke 7 og venta avslutta: Veke 17 (Prøvegraving veke 7)

Talet på kryssingar: 4 stk.    Boring:  ja, ved km: HP 3-0037 nei

Lengde på luftspenn/groft langs veg 0,90 m frå km: \_\_\_\_\_ til km: \_\_\_\_\_

Ny oppstart 01.06.2017  
 Venta avslutta 17.07.2017  
 Retta av Linda Folkestad

Som eigar av og oppdragsgjever/byggherre for anlegget tekt eg på meg det ansvar som "Retningslinjer for graving i offentlig veg - NKF nettverksgruppe Veg og trafikk Hordaland, Oktober 2013" pålegg meg og garanterer for ferdigstilling av anlegget utan kostnad for veghaldar. Eg godtek dei villkår for loyvet som går fram av nemnde retningslinjer.

Oppdragsgjever/byggherre: Nordhordland Næringspark AS

Adresse: Sandvinsbrødene 5 5035 Bergen

Kontaktperson hos oppdragsgjever/byggherre: Roger Gjerfvik Tlf.: 918.75.391

Dato: 09.02.17 Underskrift: Roger Gjerfvik

Som entreprenør er eg kjend med dei plikter som gjeld for undersøking på gravestaden. Det er sett lysss for dei type anlegg som finst på staden:

El-kabel     Vassleidning     Signalkabel     Kulturminne  
 Telekabel     Avløpsleidning     Polygonpunkt     Gass  
 TV-kabel     Gassleidning     Grøntanlegg     Anna: \_\_\_\_\_

Nødvendige opplysningar og direktiv om anlegga er innhenta og varsel om graving er gitt.  (kryss av)

Arbeida skal utførast etter "Retningslinjer for graving i offentlig veg - NKF nettverksgruppe Veg og trafikk Hordaland, Oktober 2013" og etter tilvisning av vedrerte partar. Eg godtar dei plikter som arbeid i offentlig veg medfører eller nemnde retningslinjer. Godkjend plan for arbeidsvarsling vil ligga føre før arbeidet vert sett i gong. Eg har gyldig ansvarsforsikring i følge retningslinjene pkt. 1.6 og 1.7  ja  nei (kryss av)

Entreprenør: Frode Haugetvær Maskin AS

Adresse: Austfjordvegen 2472 5981 MASFJORDNES

Kontaktperson hos entreprenør: HOGNE NYGÅRD Tlf.: 90069757

Dato: 09.02.17 Underskrift: Hogne Nygård

Spesielle vilkår, evt sjå baksida: Arbeid skal utførast etter regelverk "Retningslinjer for graving i offentlig veg" NKF nettverksgruppe Veg og trafikk Hordaland Oktober 2013. og som avtalt med Teknisk drift VA (Alle Dingen / A. Helgesen)

Graveløyve gitt     Graveløyve avslått

**LINDÅS KOMMUNE**  
**Teknisk drift VVA**    den 10.2 2017    Linda Folkestad  
 Kommune / Etating    Underskrift



148#9237a3dc15b-0e8d-4ab6-9193-c408304c12da.5

Retningslinjer for gravling i offentlig veg - NKF nettverksgruppe Veg og trafikk Hordaland

Spesielle vilkår, forts. :

Kalibrering fra BKK og Geomatikk skal ligge  
færdig før oppstart av arbeid.

Føresetninger for arbeid i offentlig veg

Det er vedtatt egne "Retningslinjer for gravling i offentlig veg - NKF nettverksgruppe Veg og trafikk Hordaland, Oktober 2013". Disse gjelder for alt arbeid i eller ved offentlig veg. Entreprenør/byggherre kan få reglane ved å vende seg til den enkelte kommune.

Ansvarshavande entreprenør

Det skal alltid vere ein ansvarshavande entreprenør (eventuelt offentlig teknisk etat) for gravling i offentlig veg.

Den som skal vere ansvarshavande entreprenør for eit anlegg i eller ved offentlig veg skal ha dei nemnte retningslinjer og full kjennskap til desse. Ved underskrift på søknadsskjema skal entreprenør forplikte seg til å følgje reglane og ta på seg det ansvaret som følgjer med.

Ansvarleg entreprenør har eit særleg ansvar for at det er gjort tilstrekkeleg undersøking om det er andre anlegg i vegen på den staden der det skal gravast. Entreprenøren må ha full oversikt over tilhøva sjølv om andre har gjort undersøkingar. Avkryssing på søknadsskjema skal gjelde som forpliktande erklæring om at tilstrekkeleg undersøking er gjort. Manglande avkryssing kan føre til avvist søknad.

Eigenkontroll skal utførast og skjema «Entreprenøren sin eigenkontroll ved arbeid i offentlig veg» skal sendast til den enkelte kommune, jf. "Retningslinjer for gravling i offentlig veg - NKF nettverksgruppe Veg og trafikk Hordaland, Oktober 2013." Garanti tid gjeld tre år frå dato for ferdigstilling. Entreprenøren / byggherre er ansvarleg for ferdigstilling.

Ansvarshavande eigar (byggherre)

Søknad om graveløyve skal alltid underskrivast av eigar av det aktuelle anlegg (byggherre).

Ved si underskrift skal eigaren (byggherren)

- ta på seg ansvaret for det ferdige anlegg, og for hendingar og skader som anlegget måtte medføre på vegen og tredjemann
- vere garantist for at entreprenøren sine plikter etter reglane blir oppfylt

Føresetninger for å ha liggande leiðnings- og kabelanlegg i offentlig veg- og gategrunn

Løyvet frå kommunen er gitt mellom anna. Leiðnings- og kabelleigar er plikta til, for eiga rekning, å foreta dei nødvendige endringar med leiðnings- eller kabelanlegget - eventuelt fjerne det - dersom kommunen seinare måtte finne det nødvendig.

Risiko og ansvar

Mulig ulempe for leiðnings- eller kabelanlegget ved kommunen sitt vedlikehalds-, reparasjons- eller utbetringsarbeid er ikkje kommunen sitt ansvar. Kommunen har heller ikkje ansvar for skader/ulempar på leiðnings- eller kabelanlegg som følgjer av trafikkbelastning på vegen







Statens vegvesen

Særskilt vedtak og betingelser for arbeidet

Plan nr.:	Sak/Sveis nr.:	Vedtaks nr.:
Veg nr.: 1234	fra Hp/km: 3/0037	til Hp/km: 4/0062
Strekning: Kommunal veg i byggefelt Vahaugen		Sted: Eikangervåg
Arbeid som skal utføres: Graving av VA-grøft langs med vegen		
Arbeidet utføres i perioden		LINDÅS KOMMUNE Teknisk drift VVA
Fra dato: 15 februar 2017	Til dato: 28 april 2017	
Annet: 01.06.2017	17.07.2017	
Region: Velg	Region (2): Velg	dinda Folkestad
Avdeling: Velg	Avd. (2): Velg	Avd. (3): Velg
Seksjon:	Telefon:	Faks:
Adresse:	e-post:	

Med hjemmel i skiltforskrift av 7. oktober 2005 nr 1219 §§ 26, 28, 30 og 32 og vegtrafikkloven §7 treffes vedtak om bruk av følgende trafikkregulerende skilt/lyssignaler/dirigering/oppmerking i samsvar med vedlagte skisse:

Fartsgrenseskilt (362.x).....	<input type="checkbox"/>	Andre trafikkregulerende tiltak	<input type="checkbox"/>	Trafikksignal (skyttelet).....	<input type="checkbox"/>				
<input type="checkbox"/>	<input type="checkbox"/>	<input type="checkbox"/>	<input type="checkbox"/>	Manuell dirigering.....	<input type="checkbox"/>				
30	40	50	60	70	80	90	<input type="checkbox"/>	Vegstengning.....	<input type="checkbox"/>

Betingelser for arbeidet:

- Arbeidet skal varsles som vist på vedlagte arbeidsvarslingsplan, datert: 00.01.1900
- Bestemmelsene i skiltforskriften og håndbok N301 "Arbeid på og ved veg" gjelder for arbeidet
- Ansvarelig for gjennomføring og oppfølging (kryss av):
  - Statens vegvesen.....  ⇒ Byggeleder: \_\_\_\_\_
  - Annen offentlig etat.....  ⇒ Angi hvilken: \_\_\_\_\_
  - Entreprenør.....  ⇒ Frode Haugsvær Maskin AS
- Ansvarshavende: Hogne Nygård Tlf./e-post: 9006975 /hogne@fh-maskin .no  
 Stedsansvarlig(e): Meldes inn ved arbeidsstart Tlf./e-post: 0
- Loggbok skal alltid føres, og returneres fylkesavdeling: Velg \_\_\_\_\_
- Lede-/følgebil .....
- Følgende skal varsles/informeres om arbeidet (kryss av):
  - Politi.....  Brannvesen.....  Ambulanse/lege.....
  - Vegtrafikksentralen.....
  - Skole.....  ⇒ Angi hvilke(n): \_\_\_\_\_
  - Kollektivselskap.....  ⇒ Angi hvilke(t): \_\_\_\_\_
  - Radio, presse m.m.....  ⇒ Angi hvem: \_\_\_\_\_
  - Andre.....  ⇒ Angi hvem: \_\_\_\_\_
- Tillatelser:
  - Gravetillatelse.....  Arbeidstillatelse.....
  - NB: Se vedlagte vilkår for gravetillatelsen
- Kopi av all dokumentasjon som inngår i arbeidsvarslingsplanen skal oppbevares på arbeidsstedet.
- Spesielle vilkår/betingelser: \_\_\_\_\_

NB: Politiet og ansvarshavende skal ha kopi av blanketten.

0  
Kramik  
Sted

00.01.1900  
10.02.2017  
Dato

LINDÅS KOMMUNE  
Teknisk drift VVA  
for Apple Dungen  
dinda Folkestad  
Sign. (etter fullmakt)





Statens vegvesen

Risikovurdering av arbeide på eller ved veg

Plan nr.: 0	Sak/Sveis nr: 0	Vedtak nr.: 0
Veg nr.: 1234	fra Hp/km: 3/0037	til Hp/km: 4/0062
Strekning: Kommunal veg i byggefelt Vahaugen	Sted: Elkangervåg	
Arbeid som skal utføres: Graving av VA-grøft langs med vegen		
Ansvarshavende: Hogne Nygård	Tlf./e-post: 9006975 /hogne@fh-maskin .no	
Entreprenør: Frode Haugsvær Maskin AS	Adresse: 5981 Masfjordnes	

Arbeidet utføres i perioden

Fra dato: 15 februar 2017	Til dato: 28 april 2017	E-post:
---------------------------	-------------------------	---------

En risikovurdering er en vurdering av hva som kan gå galt, hva som kan gjøres for å hindre det og hvordan en kan redusere konsekvensene dersom noe skjer.

- Tre spørsmål er kjernen i risikovurderingen:
- Hva kan gå galt?
  - Hva kan vi gjøre for å hindre dette?
  - Hva kan vi gjøre for å redusere konsekvensene dersom det skjer?

Forhold som kan medføre risiko for ulykke:	Sannsynlighet:	Konsekvens:	Prioritet:
	Sett inn verdi for:	Sett inn verdi for:	(= produktet)
Forhold nr.: ↓ Beskrivelse:	Stor: 1 Middels: 2 Liten: 3	Stor: 1 Middels: 2 Liten: 3	
Eks.: Byggegrøp 1 m dyp umiddelbart inn til kjørebane	1	2	2
1: Grøft / boregrøp 1,5 m dyp langs med kjørebane	2	1	2
2: Påkjørsel av mjuke trafikkanter/arbeidere	3	1	3
3: Påkjørsel av biler	3	3	9
4: Utrykningskjøretøy	2	2	4
5:			0
6:			0
7:			0
8:			0
9:			0
10:			0
11:			0

Forhold nr.:

↓ Tiltak for å forhindre at ulykker skjer / reduserer konsekvensene av en ulykke:

1: Sikre grøft / boregrøp med byggegjerde eller fyller igjen grøfta / gropa.

2: Visa særleg aktsomheit ved flytting av biler og maskiner .

3: Visa særleg aktsomheit ved flytting av biler og maskiner.

4: Vegen må haldast open for utrykningskjøretøy

5:

6:

7:

8:

9:

10:

11:


Merknader:

Blank space for notes.

148#927:7a3dc15b-0e8c-4ab6-9193-c40830d4c12da:9



Vedlegg nr. 01

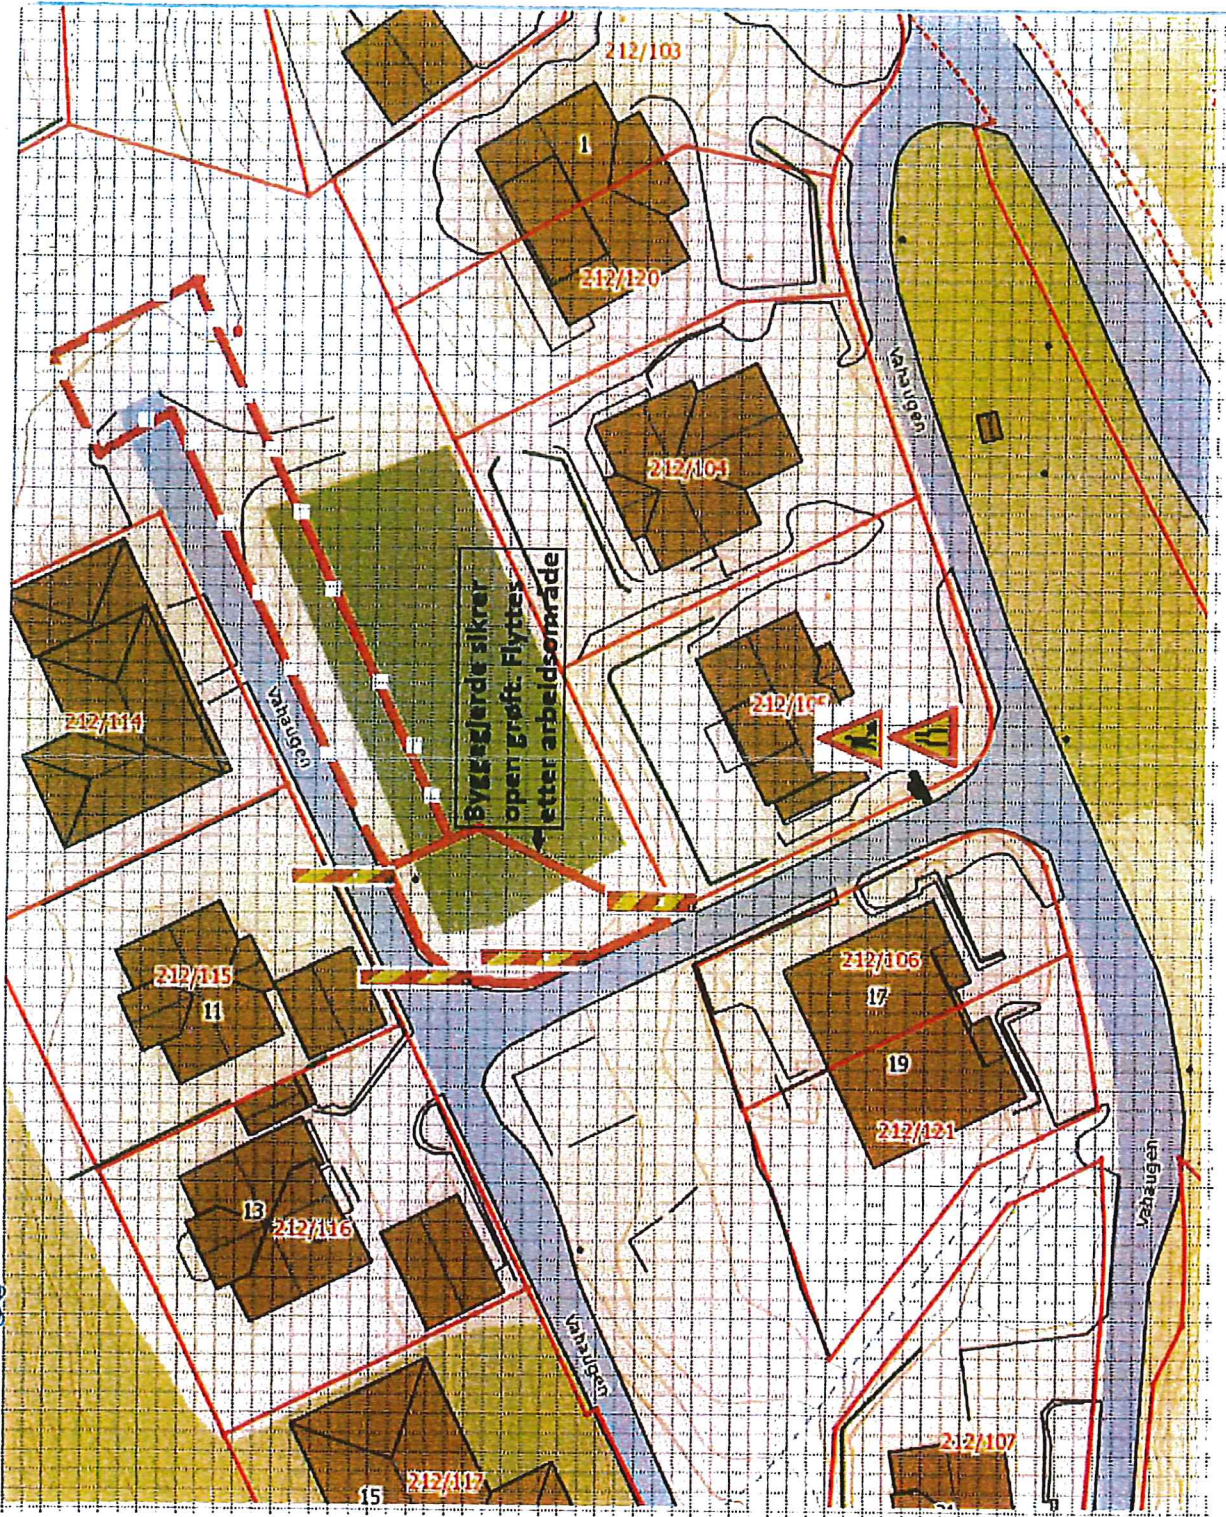

Graveløyet formyet  
av Linda Folkestad  
Gyldig 01.06.2017 - 17.07.2017

LINDÅS KOMMUNE  
Teknisk drift VVA

Kranik 10.02.2017

LINDÅS KOMMUNE  
Teknisk drift VVA  
for Alle Dingen

Linda Folkestad





Statens vegvesen

### Plan for varsling og sikring av vegarbeide

Plan nr.:	0	Sak/Sveis nr.:	0	Vedtak nr.:	0
Veg nr.:	1234	fra Hp/km:	3/0037	til Hp/km:	4/0062
Strekning:	Kommunal veg i byggefelt Vahaugen			Sted:	Elkangervåg
Arbeid som skal utføres:	Graving av VA-grøft langs med vegen				
Entreprenør:	Frode Haugsvær Maskin AS				
Adresse:	5981 Masfjordnes	0		0	
Ansvarshavende:	Hogne Nygård			Tlf./e-post:	9006975 /hogne@fh-maskin.no
Stedsansvarlig(e):	Meldes inn ved arbeidsstart			Tlf./e-post:	
Arbeidet utføres	fra dato:	15 februar	2017	Til dato:	28 april 2017

Underskrevet plan er vedtak med hjemmel i skiltforskriftens §29 og §30. Særskilt vedtak for trafikkregulerende tiltak skal vedlegges.

#### Varslingsmaterieill:



Skilt nr.: Ant.:

110 1

106 1

906 10

#### Skisse:

Sjå vedlegg nr. 01

#### Merknader:

Groft / Grop som står open vert sikra med byggegjærde.

#### Blankettfordeling:

- Statens vegvesen
- Entreprenør
- Ansvarshavende
- Politiet
- 

LINDÅS KOMMUNE

Teknisk drift VVA  
for A16 Dingen

Linda Folkestad  
Sign. (etter fullmakt)

Fylles ut av skiltmyndigheten:

Kranvik  
Sted

10.02.2017  
Dato



# LINDÅS KOMMUNE

Teknisk drift

Frode Haugsvær Maskin AS  
Austfjordvegen 2472  
5981 MASFJORDNES

Referanser:  
Dykkar:  
Vår: 17/44 - 17/4694

Saksbehandlar:  
Linda Folkestad  
Linda.Folkestad@lindas.kommune.no

Dato:  
10.02.2017

## Svar på søknad om graveløyve - Vahaugen, Eikangervåg

Vedlagt følger graveløyve – Vahaugen – Frode Haugsvær Maskin AS

Med helsing

Linda Folkestad  
saksbehandlar

*Dette dokumentet er elektronisk godkjent og har difor ingen signatur.*

### Vedlegg:

Graveløyve - Vahaugen - Frode Haugsvær Maskin AS

### Kopi til:

Einingsleiar Teknisk drift  
Fagsjef vegdrift

### Mottakarar:

Frode Haugsvær Maskin AS      Austfjordvegen      5981      MASFJORDNES  
2472

