



Til
Lindås kommune
Byggesak
v/Knut Bjørnevoll

31.05.2017

Ref 16/3941 – 17/9006

Byggesak for gbnr 58/121 Lygre indre – Fritidsbustad

Viser til innsendt søknad og rammeløyve av 23.03.17 for dette tiltaket.

Søknad om etablering av anleggsvei.

Det søkes herved om tillatelse til å etablere en anleggsvei for dette tiltaket.
Anleggseien plasseres ihh til vedlagt kart.


Grunneier av gbnr 58/10 som veien vil gå over har gitt tillatelse til bygging av veien.

Arbeidet med vegen vil bli utført av A. Kalland Maskin som skal utføre alt grunnarbeidet i tiltaket.

Vedlegg
Kart
Erklæring fra grunneier 58/10
Erklæring om ansvarsrett A. Kalland Maskin

Vennlig hilsen
Langenes Bygg AS

Tlf: 56 35 74 10 Mob 932 12 158
vidar@langenesbygg.no

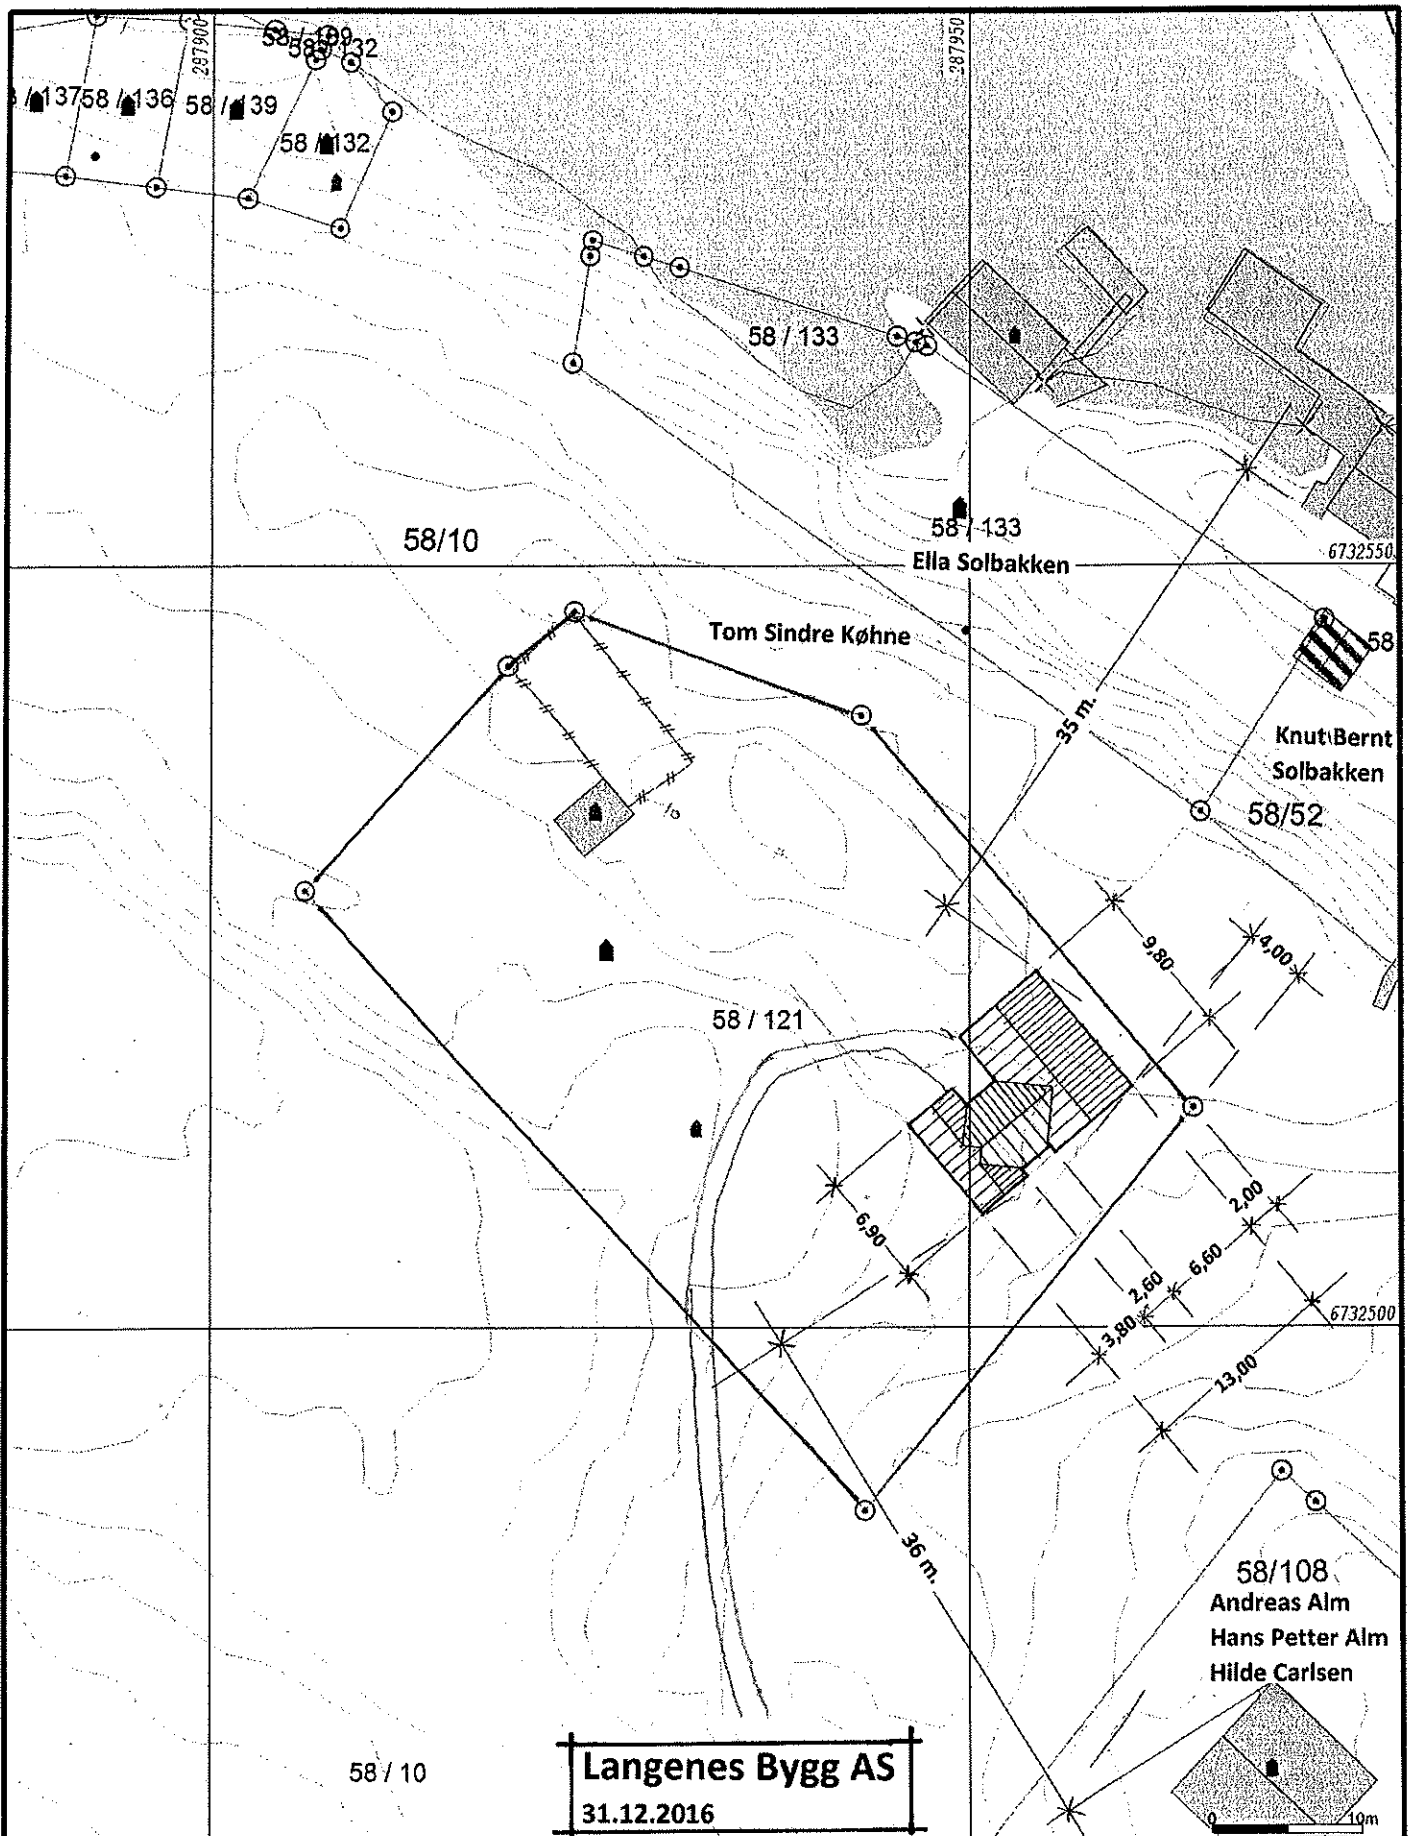

Langenes Bygg AS
31.12.2016

- Målte Grenser
- Registrerte Grenser
- Udefinert grenser
- ⊙ Terrengmålte grense
- ⊙ Konstruert grensepunkt
- Bolig
- Bustad m/leilighet
- Våningshus
- Større bustader
- Hytte/feriehus
- Garasjekåthus
- Industrilager
- Andre bygg

Beliggighet og høyder må oppfattes som orienterende.
Koordinatsystem: EUREF89 - SONE 32 (EPSG:25832)
Høydesystem: NN 2000 høyder (EPSG:5941)



Lindås kommune
Geodata avdeling
Grunnkart.



Dato: 2017.01.19
Sj: 889

G.nr. 58, b.nr. 121.

Målestokk
1:500

01/02-17
Kuf

ERKLÆRING.

Undertegnede eier av g.nr.58, b.nr. 10 i Lindås kommune, gir herved eier av g.nr. 58, b.nr. 121 anledning til bygging av anleggsvei frem mot hyttetomt.


Anleggsveien vil bygges fra felles parkeringsplass, fortsette med å utbedre bestående sti på 88, veien går så fra stii i terreng mot tomtegrense, ca. 64 m.

Lindås, 07.02.2017.

TOM SINDRE KØHNE

Navnet med blokkbokstaver

Eier av gnr.58, bnr.10 i Lindås kommune.

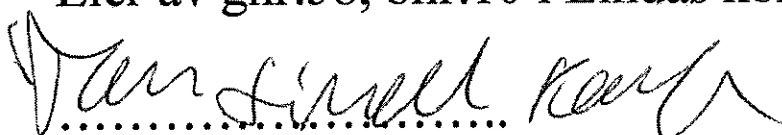

Kommunens saksnr.	Vedlegg nr.	Side
	G-	1 av 1



Erklæring om ansvarsrett

etter plan- og bygningsloven (pbl) § 23-3

Erklæringen skal sendes til ansvarlig søker.
Alternativt kan erklæringen sendes direkte til kommunen, men da må ansvarlig søker få tilsendt en kopi.

Erklæringen gjelder						
Eiendom/ byggsted	Gnr.	Bnr.	Festnr.	Seksjonsnr.	Bygningsnr.	Bolignr.
	58	121				
	Adresse				Postnr.	Poststed
	Buskeneset				5912	SEIM

Foretak		
Foretakets navn		Organisasjonsnr.
A. Kalland Maskin		974214717
Adresse		Postnr.
Hansdalsvegen 152		5281
		Poststed
		VALESTRANDSFOSSEN
Kontaktperson		Telefon
Arve Kalland		56394915
		Mobiltelefon
		900 73 263
E-post		
i-kvi@online.no		
Foreligger sentral godkjenning? <input checked="" type="checkbox"/> Ja <input type="checkbox"/> Nei		
Hvis ja, dekkes ansvarsområdene av sentral godkjenning? <input checked="" type="checkbox"/> Helt <input type="checkbox"/> Delvis <input type="checkbox"/> Nei		

Ansvarsområde						
Funksjon (SØK, PRO, UTF, kontroll)	Beskriv arbeidet foretaket skal ha ansvar for	Tiltaks- klasse	Våre samsvarserklæringer/kontrollerklæringer vil foreligge ved: (sett X)			
			Søknad om ramme- tillatelse	Søknad om igangsettings- tillatelse/ ett-trinns søknad	Søknad om midlertidig brukstillatelse	Søknad om ferdigattest
UTF	Grunnarbeid og landskapsutforming	1				X

Erklæring og underskrift	
Foretaket er kjent med reglene om straff og sanksjoner i pbl kap 32 og at det kan medføre reaksjoner dersom det gis uriktige opplysninger. Foretaket forplikter seg til å stille med nødvendig kompetanse i tiltaket jf. SAK10 kap. 10 og 11	
<input type="checkbox"/> Ansvarlig prosjekterende erklærer at prosjekteringen skal være planlagt, gjennomført og kvalitetssikret i henhold til pbl jf. SAK10 §12-3 <input checked="" type="checkbox"/> Ansvarlig utførende erklærer at arbeidet ikke skal starte før det foreligger kvalitetssikret produksjonsunderlag for respektive del av utførelsen jf. SAK10 § 12-4 <input type="checkbox"/> Ansvarlig kontrollerende erklærer uavhengighet, jf. SAK10 § 14-1, og vil redegjøre for endringer som kan påvirke uavhengigheten jf. SAK10 §12-5	
Dato	Underskrift
22.03.2017	<i>Arve Kalland</i>
Gjentas med blokkbokstaver	
ARVE KALLAND	