



1. ETASJE

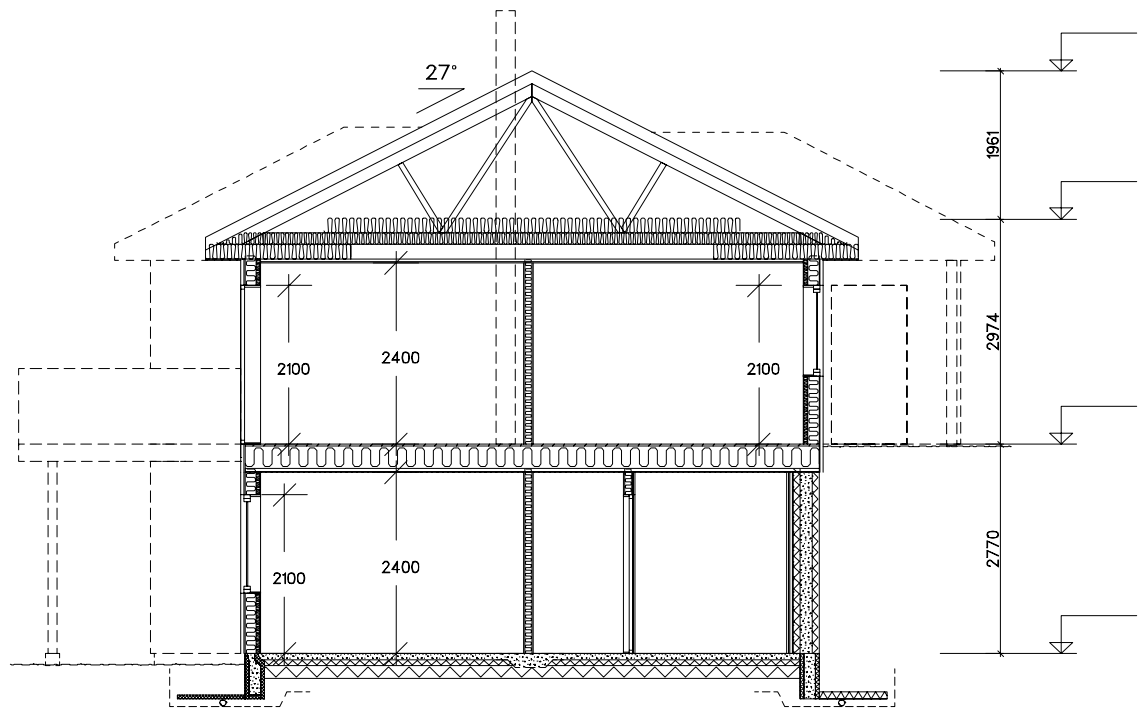

SNITT A-A

Målsetting på utside stenderverk/mur

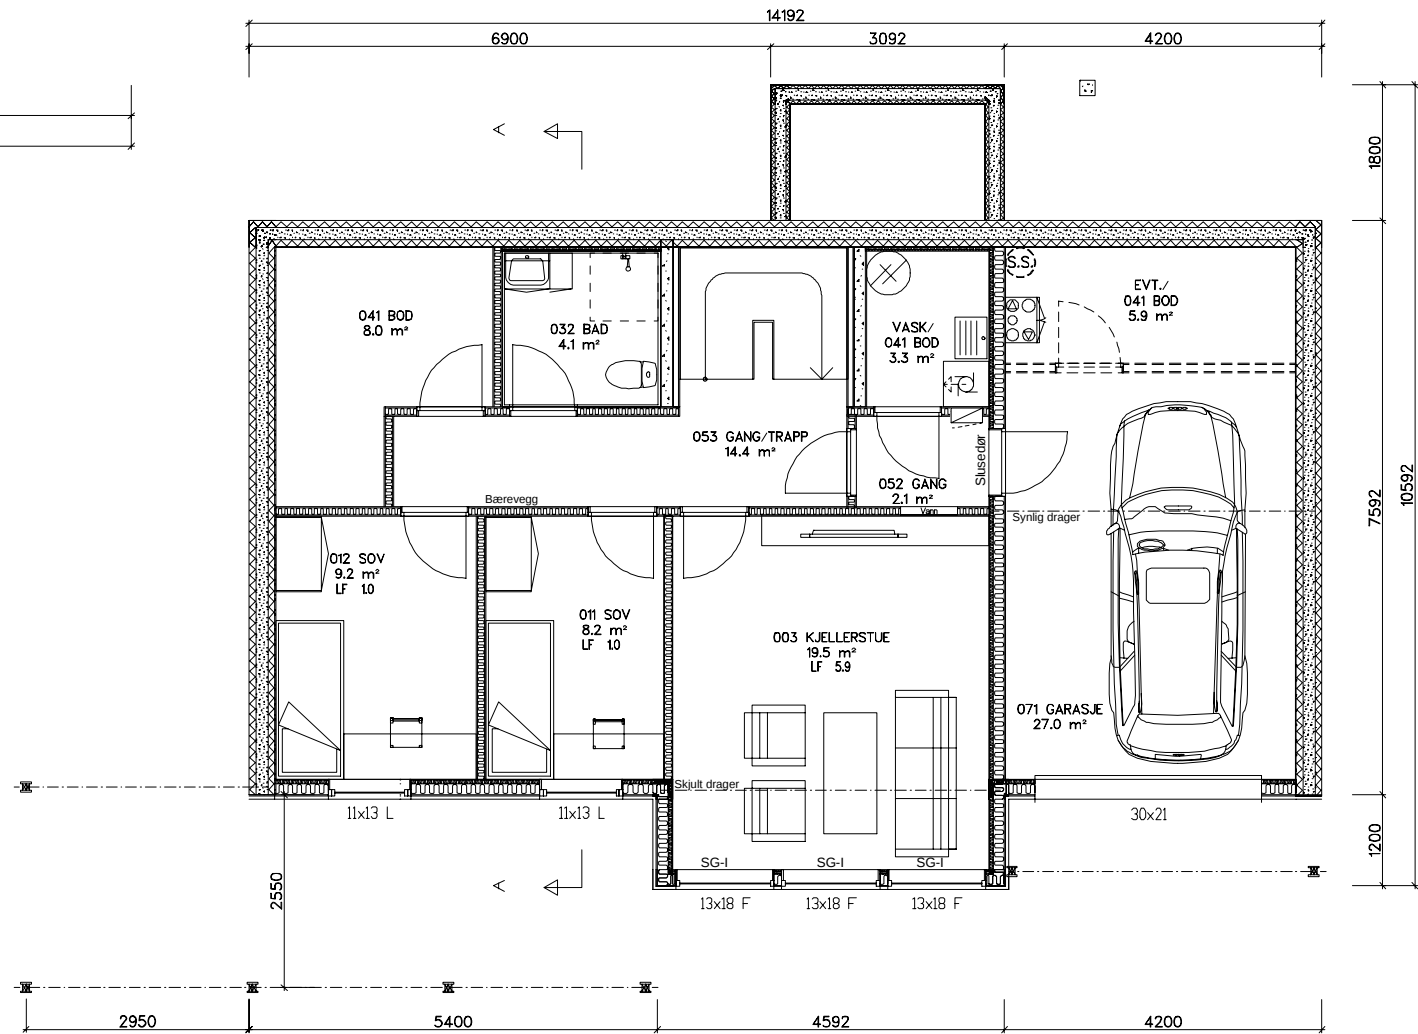

UNDERETASJE

AREAL	BRA	P-Rom
Bileilighet		
Underetasje/Kjeller	71.3	63.3
Hovedplan/1.etg.	103.9	103.9
Loftplan/2.etg.		
Garasje/Utv. bod	27.0	
SUM Hovedleilighet	202.2	167.2
Loft-bredde ved 1,9m høyde:		
Bebygd areal, BYA : 154.3		
Diverse :		

B Rev.nr. A
 Se mail datert 27.05.2011
 Revideringer se mail datert 18.05.2011

MAB Tegn.:
 MAB

15.06.2011
 Dato : 24.05.2011

Tiltakshaver:
 Byggepluss :
 Kommune :

Kontr. :
 Dato: 22.03.2011

Hustype
OPAL var

Målestokk : 1 : 100
 Arkitekt : NH

Dato: 22.03.2011
 Arkivnr. : 15034

Denne tegning tilhører Nordbohus AS. Etterligging kfr. lov om ändsværk av 12.5.1961.

Nr. :
A01+

