

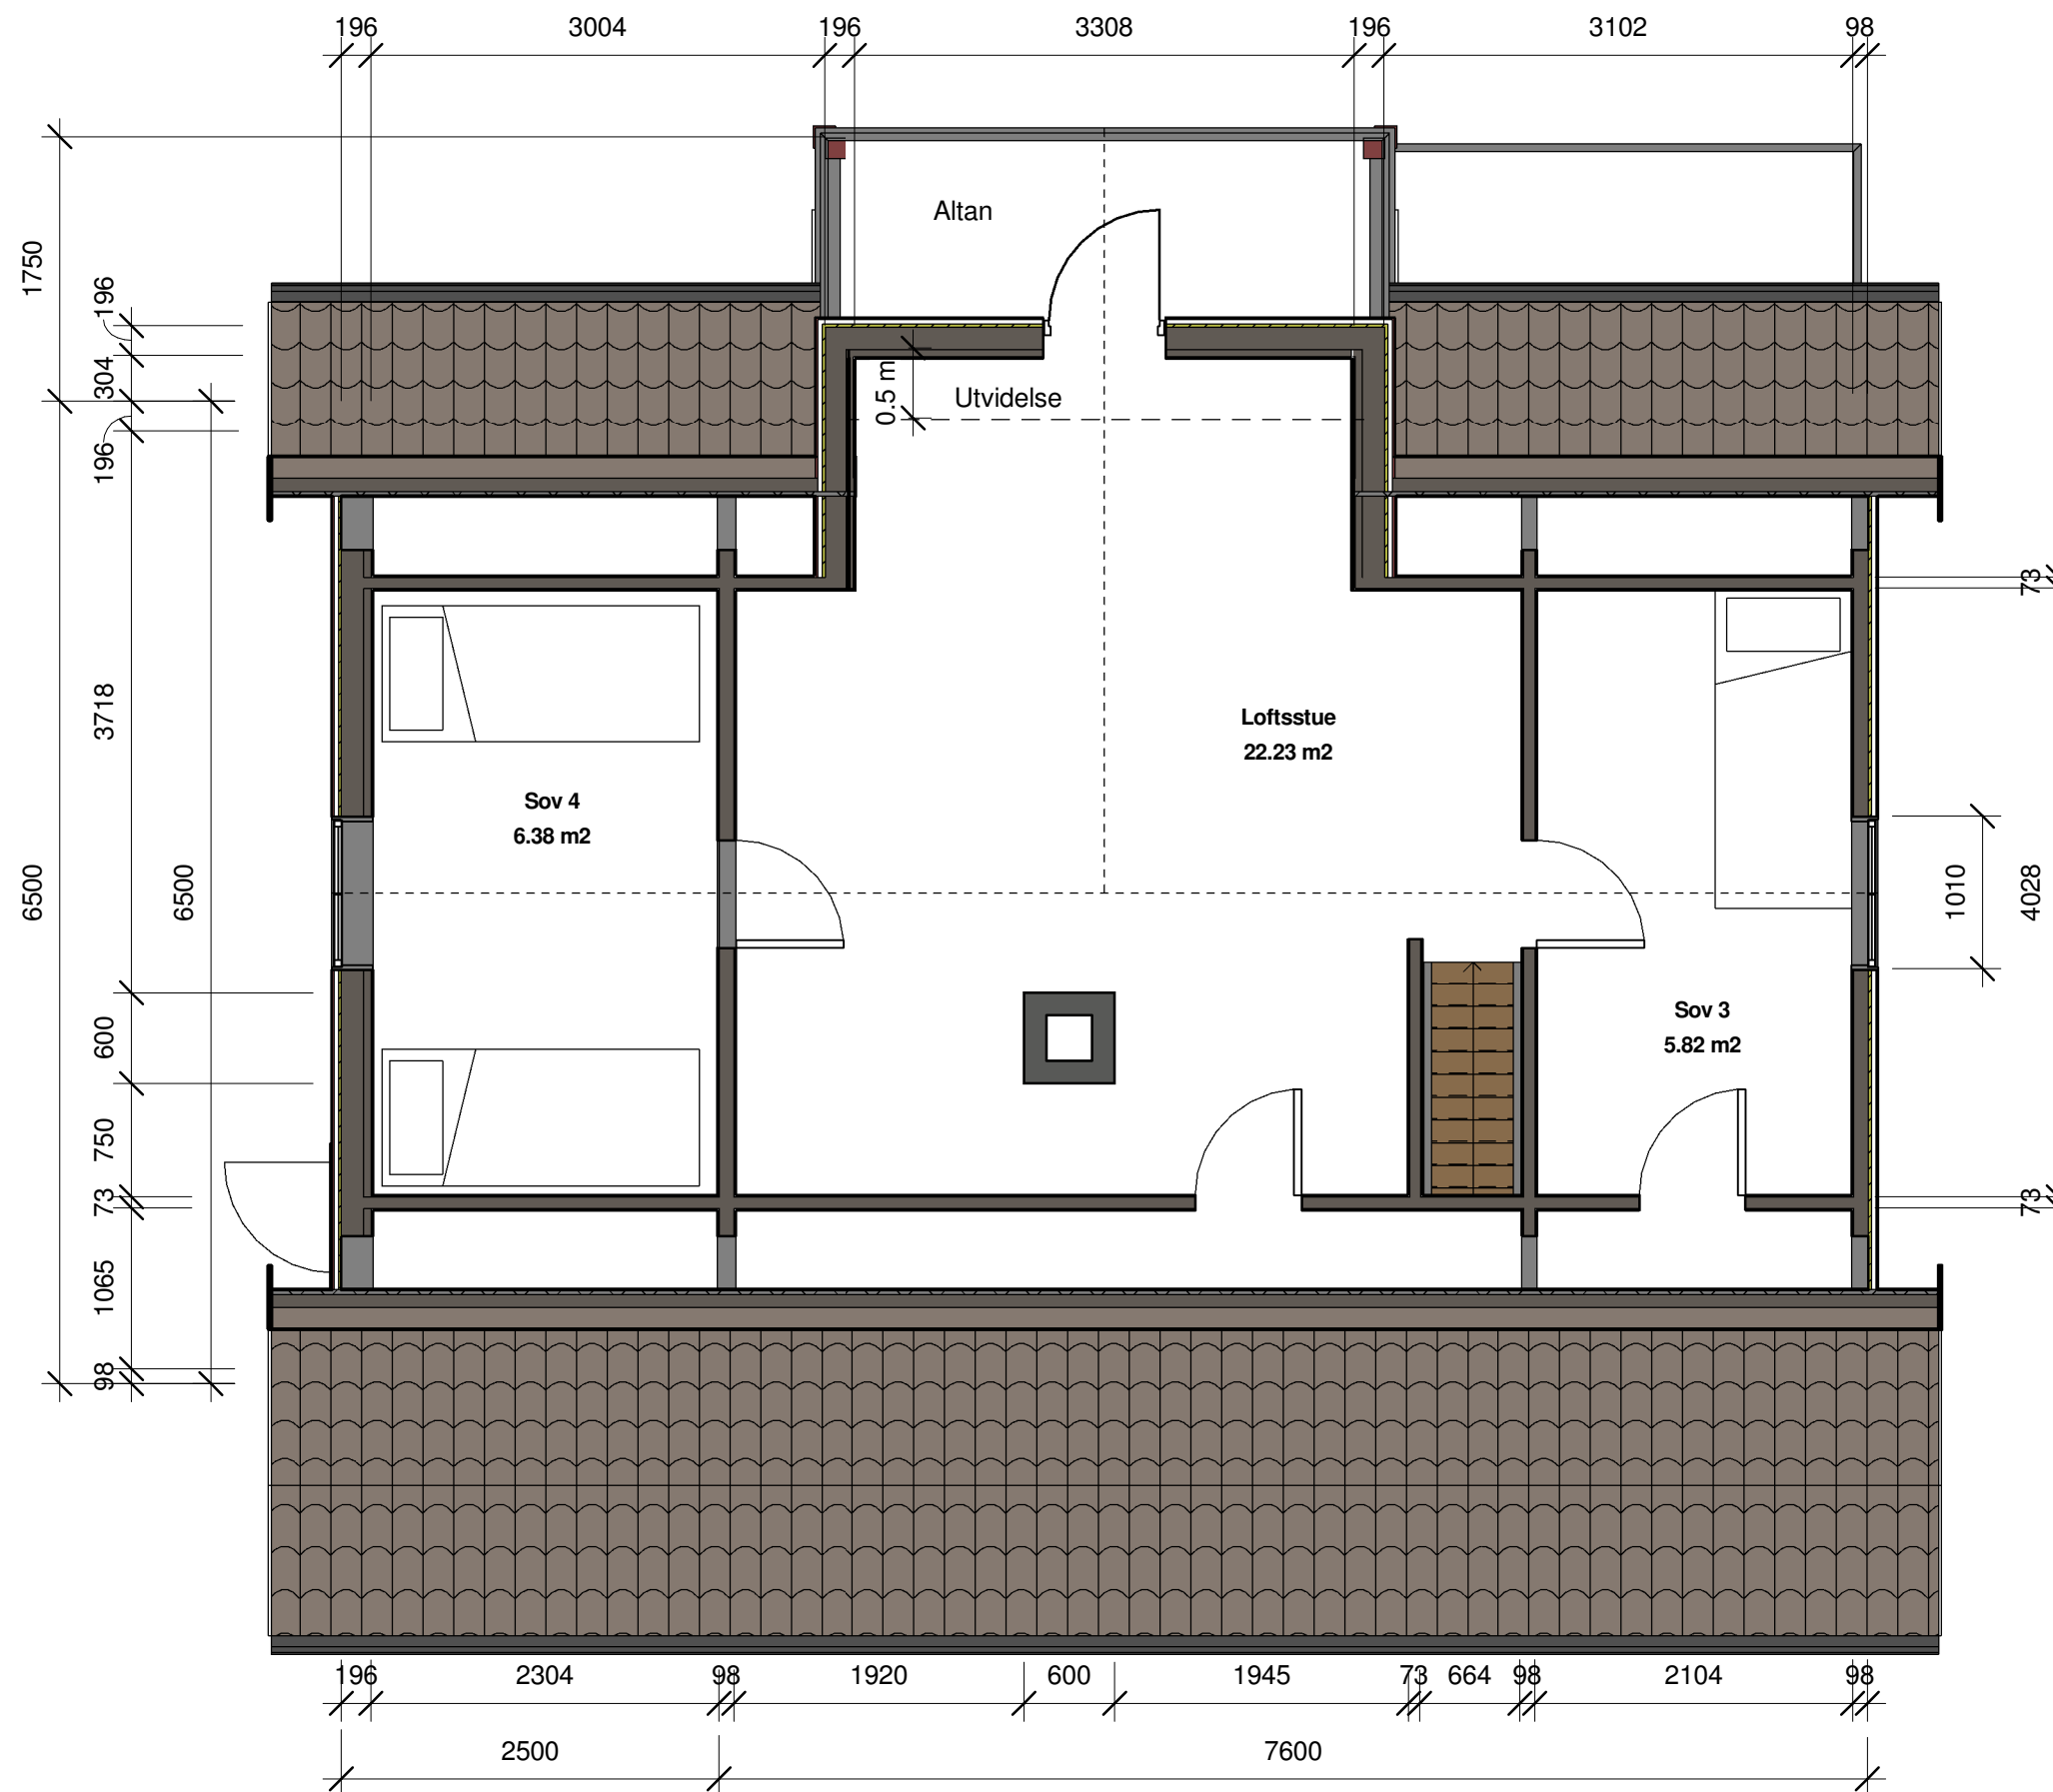


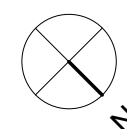

NB! Alle mål må kontrolleres på stedet.

SKALA 1:50

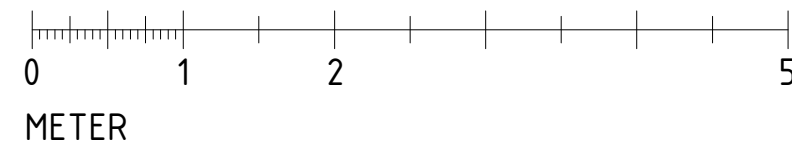

HYTTE, tilbygg Gnr 100, Bnr 13, Vabøvegen 50 Lindås kommune P.nr 1702 Arkitekt Mette Kyed Thorson	2.etg FORSLAG TIL TILBYGG Trine Pedersen og Kenneth Hodneland Vabøvegen 166 A, 5955 Lindås Sivilarkitekt MNAL Medlem av Arkitektbedriftene Org.nr 987 788 682 Kvalen 16, N-5955 Lindås Tlf +47 901 48 834 mktho@online.no	Mål 1 : 50 / A3
		Tegn.nr A302
		Rev B
		Dato 6.4.2017