Søknad om løyve til graving i offentleg veg — Vedlegg 2.1

Etter vedtektene i Veglova §§ 32 og 57 og forskrifter om varsling av arbeid på offentleg veg vert det hermed søkt om løyve til:

☐ Legging ☐ Utskifting ☐ Reparasjon ☐ Luftspenn

Veg nr.: ______ Hp.: ______ Km: ______ - ______ Arbeidsstad: Hafstamyra

Arbeida gjeld:

☐ Vassleidning ☐ Telekabel ☐ Avløpsleidning ☒ Anna: Overvannsledning
☐ El-kabel ☐ Gassleidning ☐ TV-kabel

Noverande dekke: ☒ Asfalt ☐ Brostein ☐ Grus ☐ Anna: ______

Frå eigedom Gnr.: ved 137 bnr.: 172 slik det er vist på vedlagde kart / skisse i målestokk 1: 1000

Arbeidsskildring: Det skal legges ned ny overvannsledning

Arbeidet er ønska oppstarta: 12.06.17 og venta avslutta: 07.07.17

Talet på kryssingar: ______ stk. Boring: ☐ ja, ved km: ______ ☐ nei

Lengde på luftspenn/grøft langs veg: ______ m frå km: ______ til km: ______

Som eigar av og oppdragsgjevar/byggherre for anlegget tek eg på meg det ansvaret som *"Retningsliner for graving i offentleg veg – NKF nettverksgruppe Veg og trafikk Hordaland, Oktober 2013"* pålegg meg og garanterer for ferdigstilling av anlegget utan kostnad for veghaldar. Eg godtek dei vilkår for løyvet som går fram av nemnde retningsliner.

Oppdragsgjevar/byggherre: Lindås Kommune

Adresse: Kvernhusmyrane

Kontaktperson hos oppdragsgjevar/byggherre: Knut Espeseth Tlf.: 99376601

Dato: 6/6-17. Underskrift: Knut Espeseth

Som entreprenør er eg kjend med dei plikter som gjeld for undersøking på gravestaden. Det er sett kryss for dei type anlegg som finst på staden:

☒ El-kabel ☒ Vassleidning ☐ Signalkabel ☐ Kulturminne
☐ Telekabel ☒ Avløpsleidning ☐ Polygonpunkt ☐ Gass
☐ TV-kabel ☐ Gassleidning ☐ Grøntanlegg ☐ Anna: ______

Nødvendige opplysningar og direktiv om anlegga er innhenta og varsel om graving er gitt. ☒ (kryss av)

Arbeida skal utførast etter *"Retningsliner for graving i offentleg veg – NKF nettverksgruppe Veg og trafikk Hordaland, Oktober 2013"* og etter tilvisning av vedrørte partar. Eg godtar dei plikter som arbeid i offentleg veg medfører etter nemnde retningsliner. Godkjend plan for arbeidsvarsling vil liggja føre for arbeidet vert sett i gong. Eg har gyldig ansvarsforsikring i følgje retningslinene pkt. 1.6 og 1.7 ☐ ja ☐ nei (kryss av)

Entreprenør: Alversund Maskinstasjon AS

Adresse: Bulaugen 6

Kontaktperson hos entreprenør: Ove Myking Tlf.: 91852001

Dato: 6/6. 17 Underskrift: Ove Myking

☐ Spesielle vilkår, evt sjå baksida: ______

☐ Graveløyve gitt ☐ Graveløyve avslått

______ den ___ / ___ 20__ ______

Kommune / Etat Underskrift

Spesielle vilkår, forts. :

____
____
____
____
____
____
____
____

Føresetnader for arbeid i offentleg veg

Det er vedtatt eigne *"Retningsliner for graving i offentleg veg – NKF nettverksgruppe Veg og trafikk Hordaland, Oktober 2013"*. Desse gjeld for all arbeid i eller ved offentleg veg. Entreprenør/byggherre kan få reglane ved å vende seg til den einskilde kommune.

Ansvarshavande entreprenør
Det skal alltid vere ein ansvarshavande entreprenør (eventuelt offentleg teknisk etat) for graving i offentleg veg.

Den som skal vere ansvarshavande entreprenør for eit anlegg i eller ved offentleg veg skal ha dei nemnte retningsliner og full kjennskap til desse. Ved underskrift på søknadsskjema skal entreprenør forplikte seg til å følgje reglane og ta på seg det ansvaret som følgjer med.

Ansvarleg entreprenør har eit særleg ansvar for at det er gjort tilstrekkeleg undersøking om det er andre anlegg i vegen på den staden der det skal gravast. Entreprenøren må ha full oversikt over tilhøva sjølv om andre har gjort undersøkingar. Avkryssing på søknadsskjema skal gjelde som forpliktande erklæring om at tilstrekkelig undersøking er gjort. Manglande avkryssing kan føre til avvist søknad.

Eigenkontroll skal utførast og skjema *«Entreprenøren sin eigenkontroll ved arbeid i offentleg veg»* skal sendast til den einskilde kommune, jf. *"Retningsliner for graving i offentleg veg – NKF nettverksgruppe Veg og trafikk Hordaland, Oktober 2013."* Garantitid gjeld tre år frå dato for ferdigsynfaring. Entreprenøren / byggherre er ansvarleg for ferdigstilling.

Ansvarshavande eigar (byggherre)
Søknad om graveløyve skal alltid underskrivast av eigar av det aktuelle anlegg (byggherre).
Ved si underskrift skal eigaren (byggherren)
• ta på seg ansvaret for det ferdige anlegg, og for hendingar og skader som anlegget måtte medføre på vegen og tredjemann
• vere garantist for at entreprenøren sine plikter etter reglane blir oppfylt

Føresetnader for å ha liggande leidnings- og kabelanlegg i offentleg veg- og gategrunn
Løyvet frå kommunen er gitt mellombels. Leidnings- og kabeleigar er plikta til, for eiga rekning, å foreta dei nødvendige endringar med leidnings- eller kabelanlegget – eventuelt fjerne det – dersom kommunen seinare måtte finne det nødvendig.

Risiko og ansvar
Mulig ulempe for leidnings- eller kabelanlegget ved kommunen sitt vedlikehalds-, reparasjons- eller utbetringsarbeid er ikkje kommunen sitt ansvar. Kommunen har heller ikkje ansvar for skader/ulemper på leidnings- eller kabelanlegg som følgje av trafikkbelastning på vegen

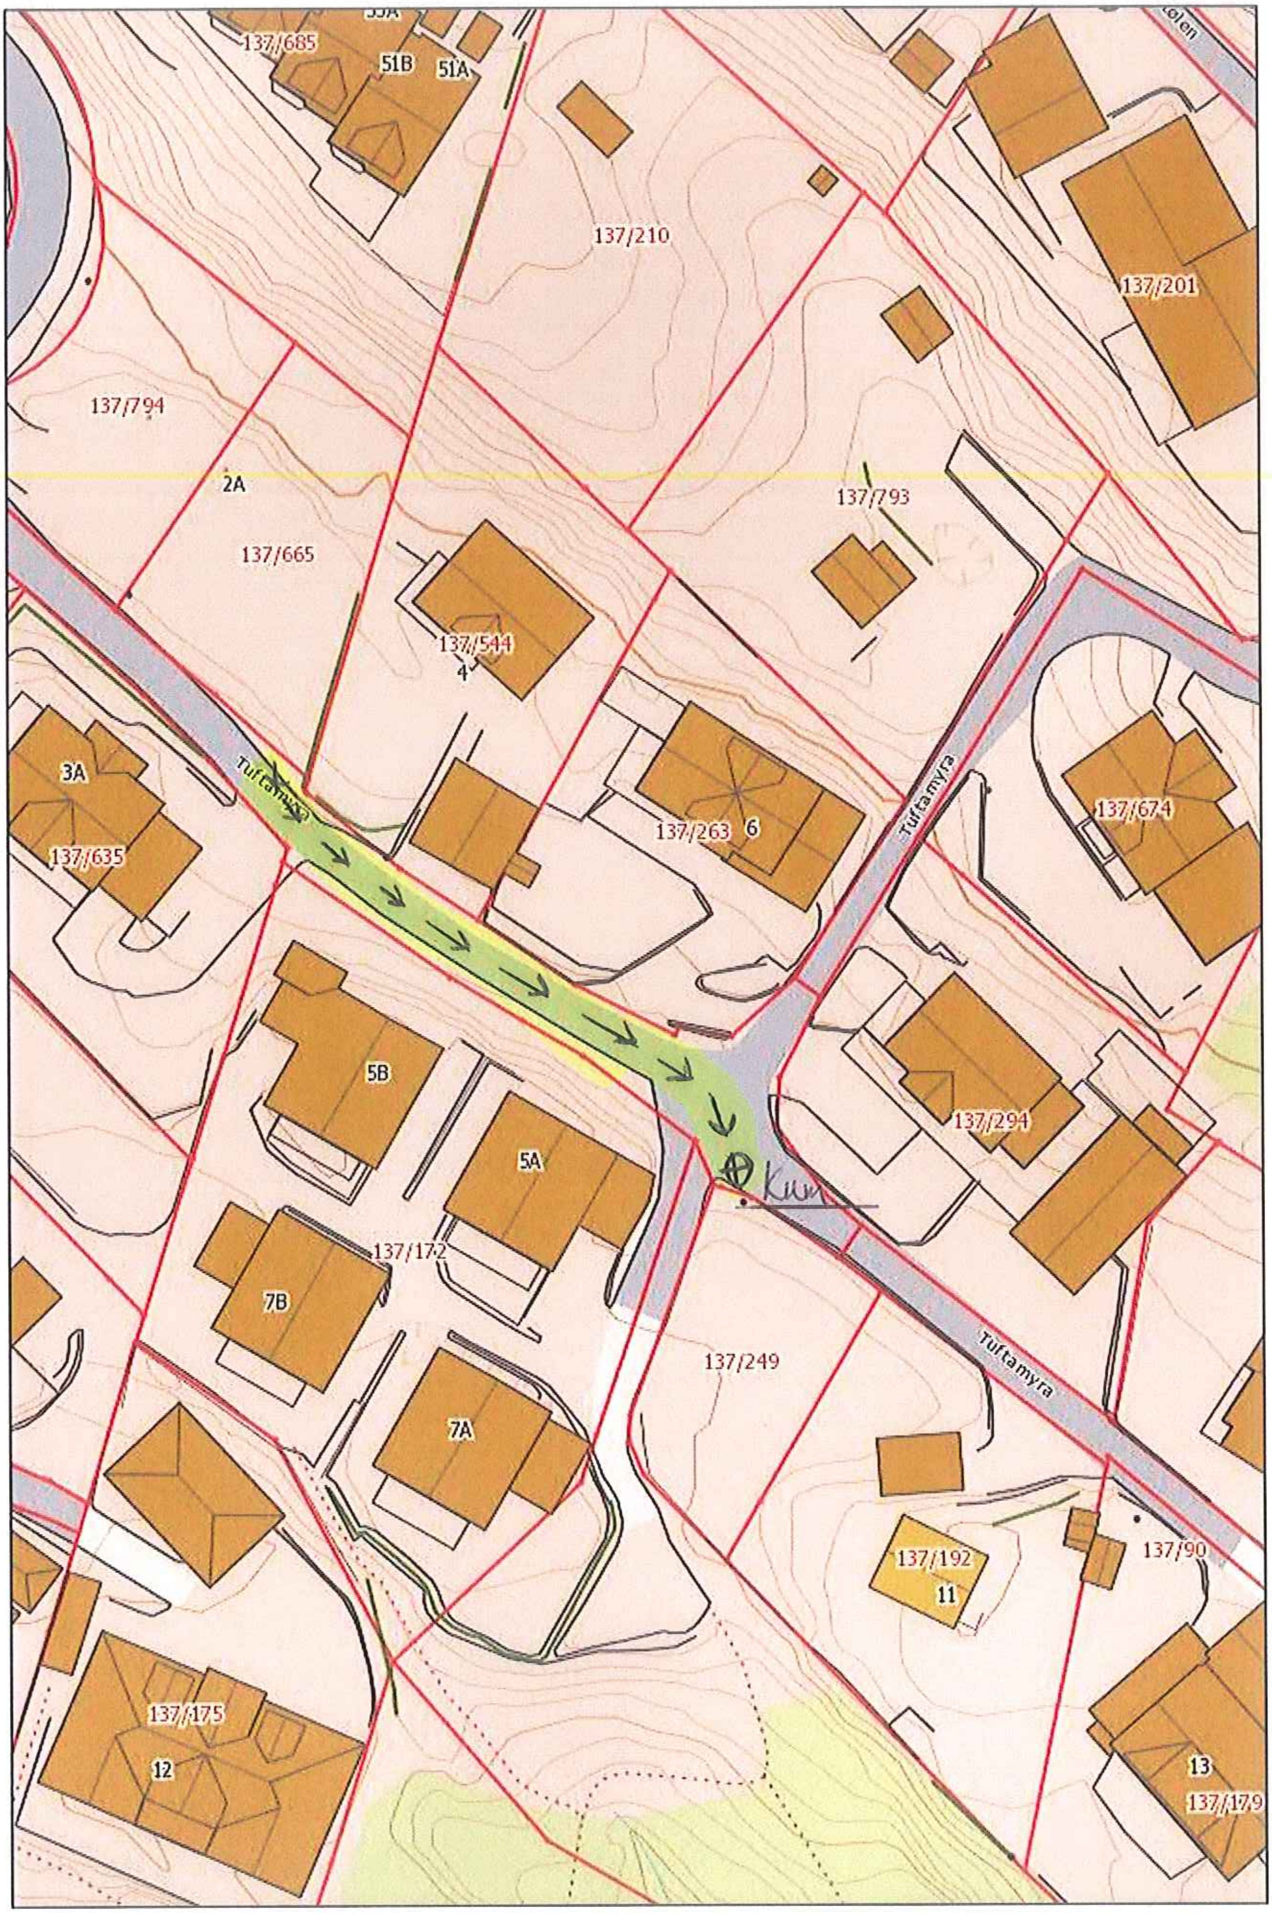
137/685
51B
51A
137/210
137/201
137/794
2A
137/665
137/793
137/544
4
3A
137/635
Tuftamyra
137/263
6
Tuftamyra
137/674
5B
5A
137/294
Kum
137/172
7B
137/249
Tuftamyra
7A
137/192
11
137/90
137/175
12
13
137/179