



Nabovarsel

sendes til berørte naboer og gjenboere

Ved riving skal kreditorer med pengeheftelser i eiendommen varsles § 21-3

LINDÅS KOMMUNE	
Klassering	
06.06.2017	
Ark. saksnr.	Løpenr.
Saksh.	Tilgangskode

Til (nabo/gjenboer)
Lindås kommune
Kvernhusmyrane 20
5914 ISDALSTØ

Som eier/fester av:			
Gnr.	Bnr.	Festenr.	Seksjonsnr.
121	42		
Eiendommens adresse			
Storemyra, vei			

Tiltak på eiendommen:			
Gnr.	Bnr.	Festenr.	Seksjonsnr.
127	93		
Eiendommens adresse			
Storemyra 133			
Postnr.	Poststed		
5954	MONGSTAD		
Kommune			
LINDÅS KOMMUNE			
Eier/fester			
Mongstad Administrasjon AS			

Det varsles herved om				
☒ Nybygg	☒ Anlegg	☐ Endring av fasade	☐ Riving	
☐ Påbygg/tilbygg	☐ Skilt/reklame	☐ Innhegning mot veg	☐ Bruksendring	
☐ Midlertidig bygning, konstruksjon eller anlegg	☐ Antennesystem	☐ Oppretting/endring av matrikkelenhet (eiendomsdeling) eller bortfeste	☐ Annet	
Dispensasjon etter plan- og bygningsloven kapittel 19				
☐ Plan- og bygningsloven med forskrifter	☐ Kommunale vedtekter	☐ Arealplaner	☐ Vegloven	Vedlegg nr. B -

Arealdisponering	
Sett kryss for gjeldende plan	
☐ Arealdel av kommuneplan	☒ Reguleringsplan
☐ Bebyggelsesplan	
Navn på plan	
Reguleringsplan for Mongstad Sør	

Beskriv nærmere hva nabovarslet gjelder
Etablering av nytt anlegg på Mongstad Forsyningsbase. Leietaker er Swire. inngjerdet areal er 4067 m2
Virksomheten vil være utleie av lastebærere til Offshore industri, herunder containere, tanker og basketer. Det skal utføres sertifisering og vedlikehold av lastebærere, samt mottak, miksing/lagring og levering av diverse produksjonskemikalier til Offshore bruk. Anlegget består av 5 brakker m/ kontor/spiserom/garderobe/wc, 1 prøvetakingsbrakke, rubbhall, tankgård for lagertanker, fyllestasjon, betongplate for telt og lagring av IBC tanker, Flettverksgjerde m/piggtråd H=2m+ 3 rader piggtråd, skyveport B=8 m.
Området blir sikret med kamera, sensorer og adgangskontroll.
Vedlegg nr. Q -

Spørsmål vedrørende nabovarsel rettes til			
Foretak/tiltakshaver			
Multiconsult ASA			
Kontaktperson, navn	E-post	Telefon	Mobil
Oddvar Straume	oddvar.straume@multiconsult.no	55623752	95823219
Søknaden kan ses på hjemmeside: (ikke obligatorisk)		WWW.	

Merknader sendes til	
Eventuelle merknader skal være mottatt innen 2 uker etter at dette varsel er sendt.	
Ansvarlig søker/tiltakshaver skal sammen med søknad sende innkomne merknader og redegjøre for ev. endringer.	
Navn	Postadresse
Multiconsult ASA	Nesttunbrekka 99
Postnr.	E-post
5221	aase.midtun@multiconsult.no

Vedlegg			
Beskrivelse av vedlegg	Gruppe	Nr. fra – til	Ikke relevant
Dispensasjonssøknad/vedtak	B	-	☒
Situasjonsplan	D	1 - 1	☐
Tegninger snitt, fasade	E	1 - 3	☐
Andre vedlegg	Q	1 - 1	☐

Underskrift	
Sted	Dato
Nesttunbrekka	31.05.2017
Underskrift ansvarlig søker eller tiltakshaver	
AASE MIDTUN	

Vedlegg D-1


ambita

Kommune: 1263 Lindås

Eiendom: 1263/127/93/0/0


Målestokk 1:4000

Dato: 3.5.2017

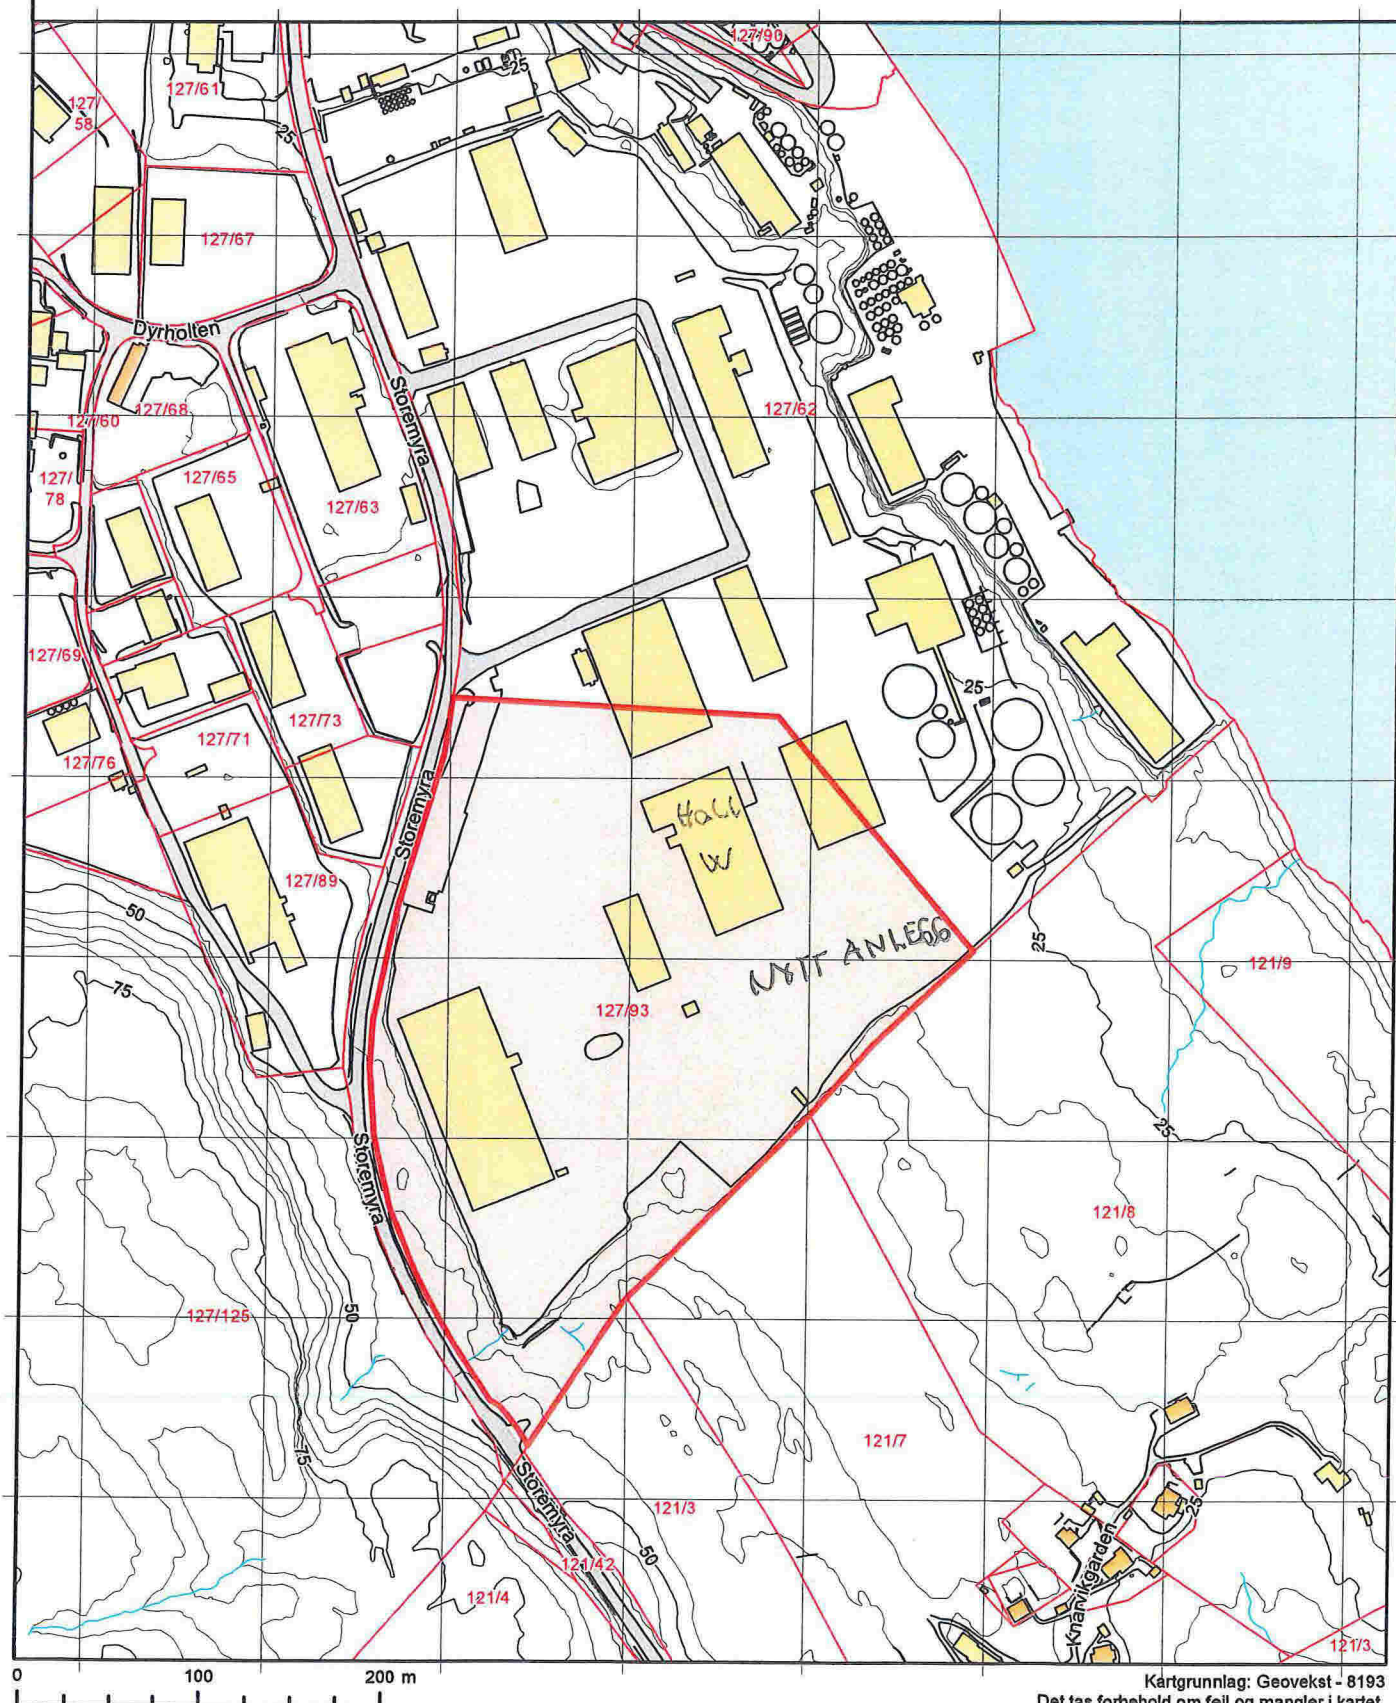

Kartgrunnlag: Geovekst - 8193

Det tas forbehold om feil og mangler i kartet.
Kartet kan ikke benyttes i byggesaksbehandling.

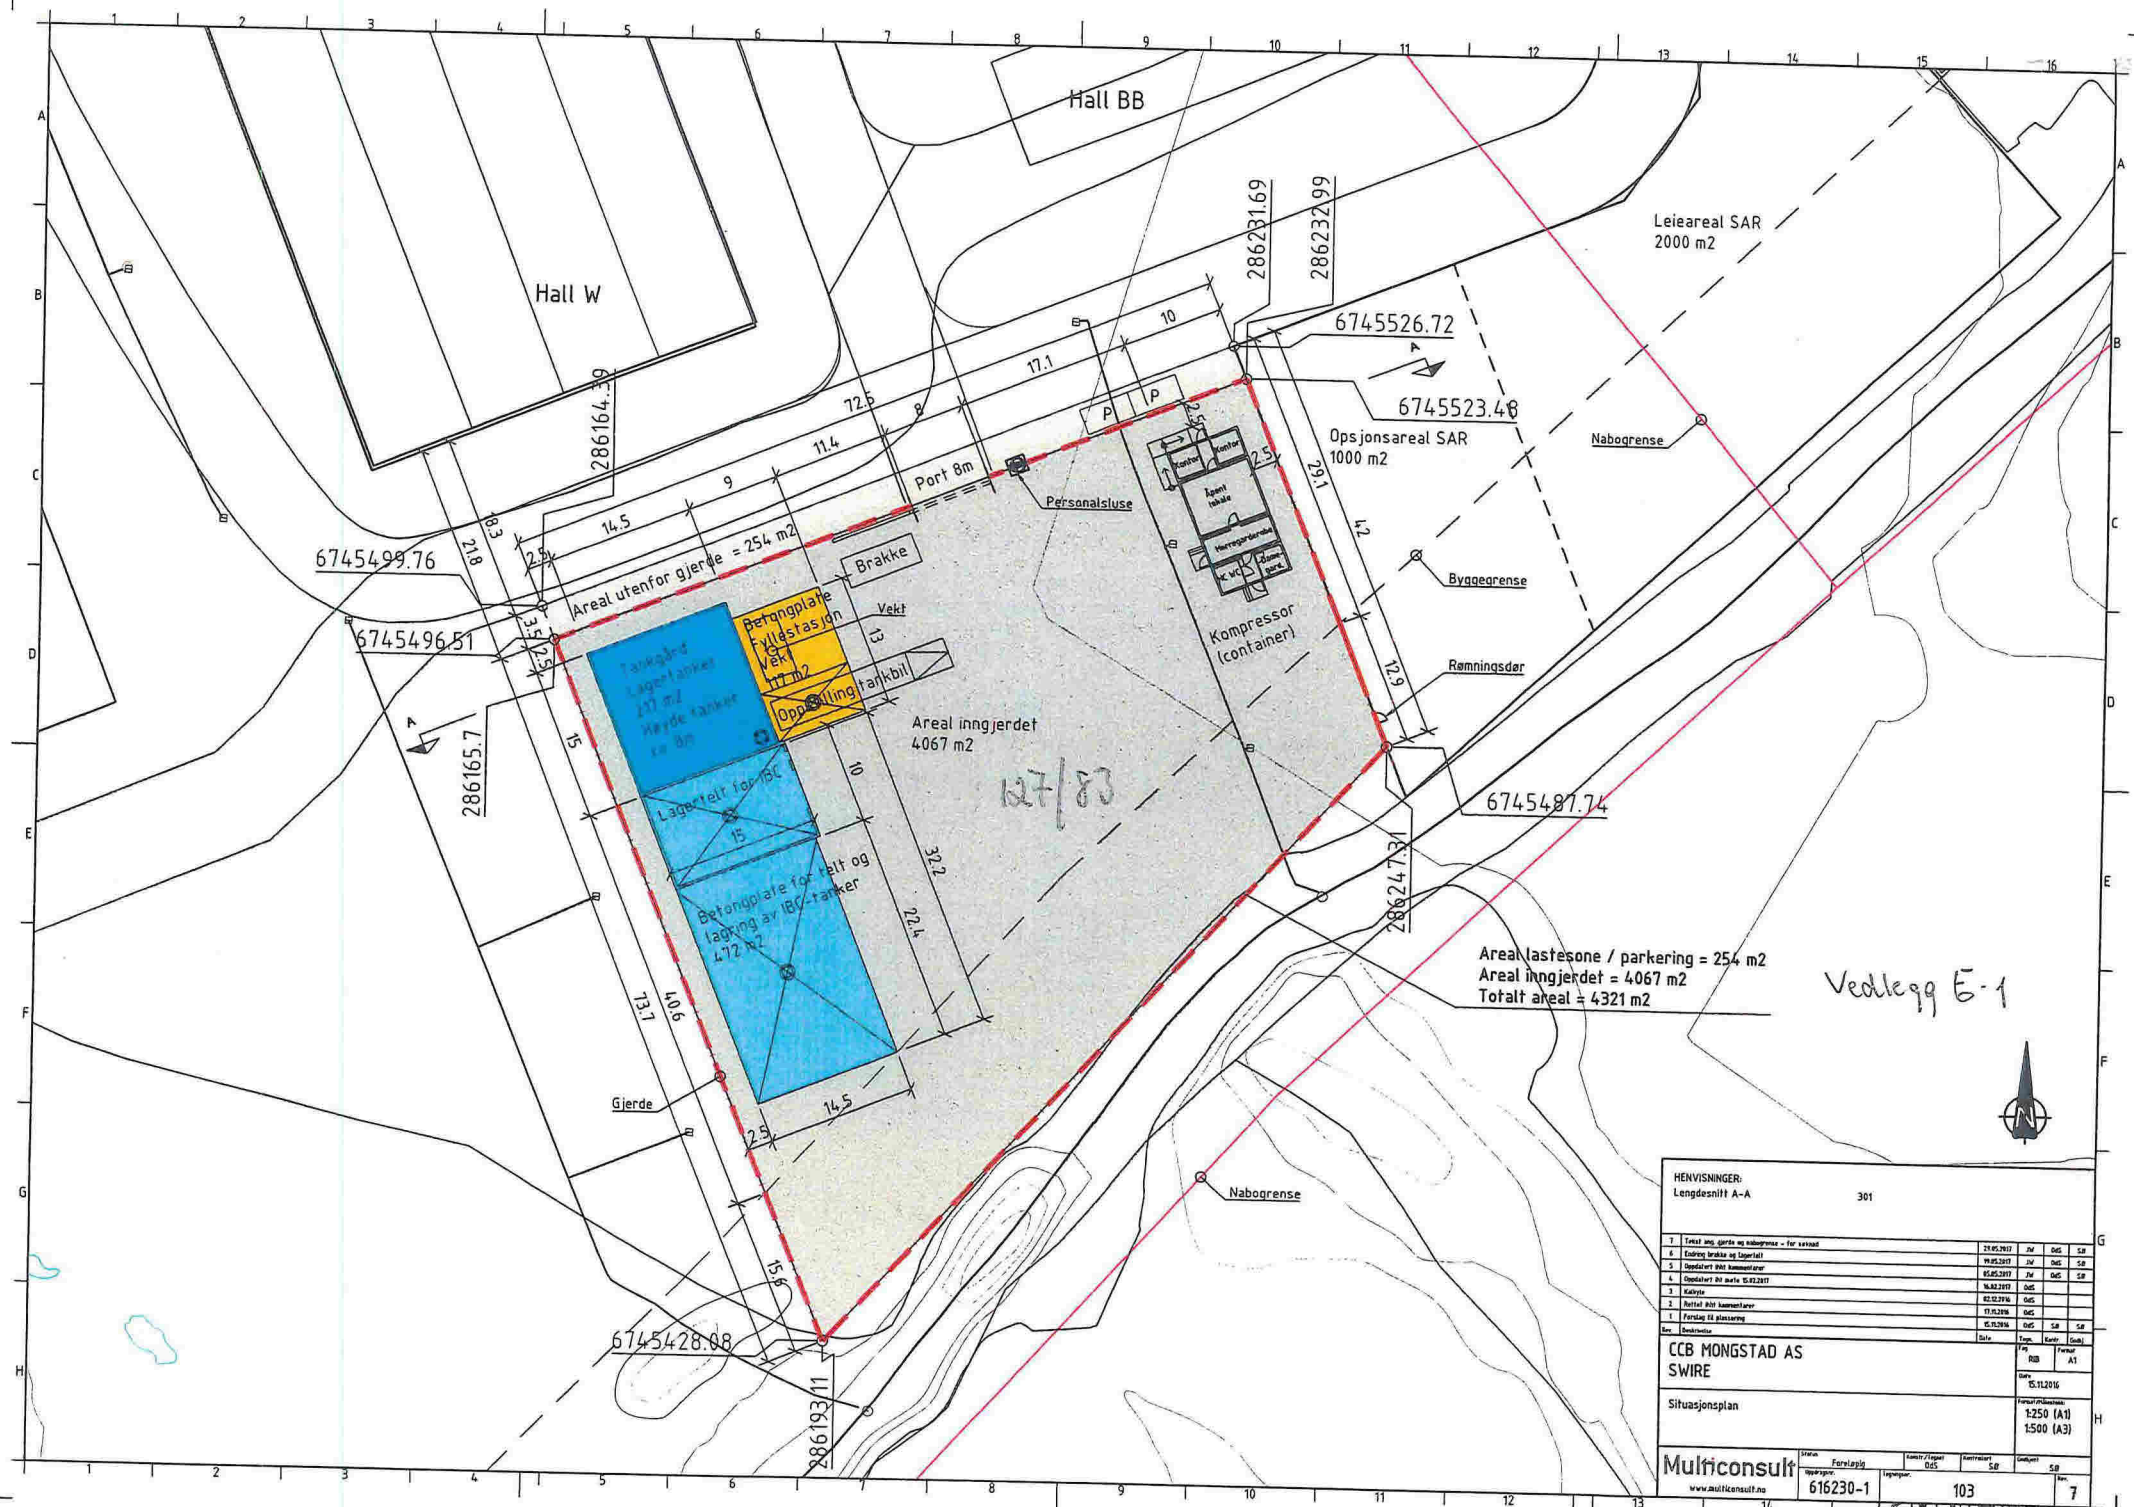





Areal lastesone / parkering = 254 m2
Areal inngjerdet = 4067 m2
Totalt areal = 4321 m2

Vedlegg E-1



HENVISNINGER: Lengdesnitt A-A		301	
1	Tekst ang. gjerde og nabogrense - for vedlag	21.05.2017	JW GDS
6	Endring brukte og opprettet	19.05.2017	JW GDS
5	Opprettet 800 kV kabelstasjon	16.05.2017	JW GDS
4	Opprettet 800 kV kabelstasjon	16.05.2017	GDS
3	Kontroll av kabelstasjon	15.12.2016	GDS
2	Opprettet 800 kV kabelstasjon	15.12.2016	GDS
1	Første gangs plassering	15.12.2016	GDS
Rev. Beskrivelse		Tegn. Dato. Utgitt	
CCB MONGSTAD AS SWIRE		Rev.	Rev.
Situasjonsplan		Rev.	Rev.
Multiconsult		Rev.	Rev.
www.multiconsult.no		Rev.	Rev.
616230-1		103	7

Vedlegg E-3

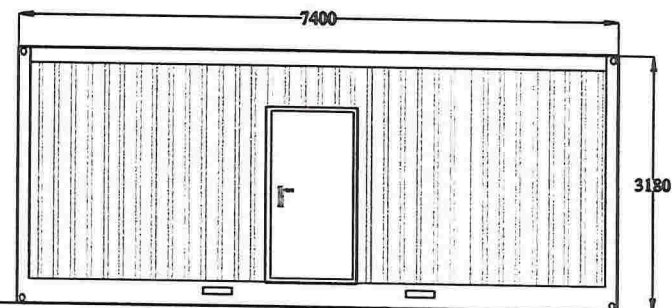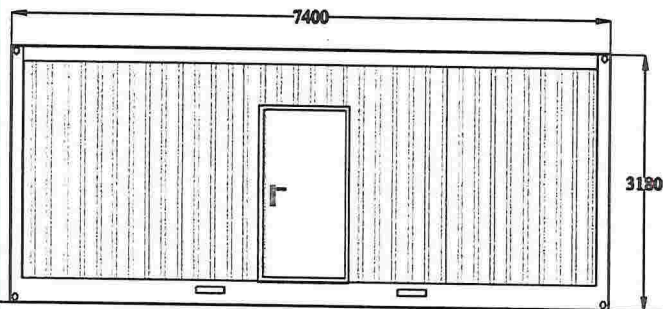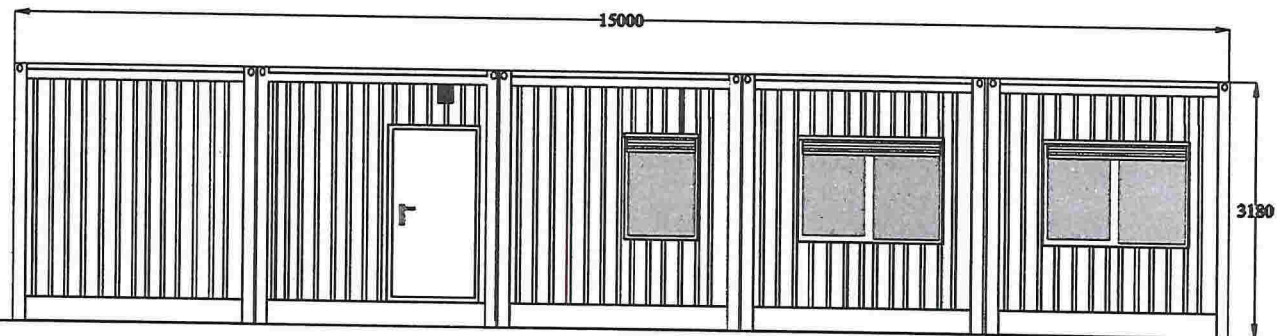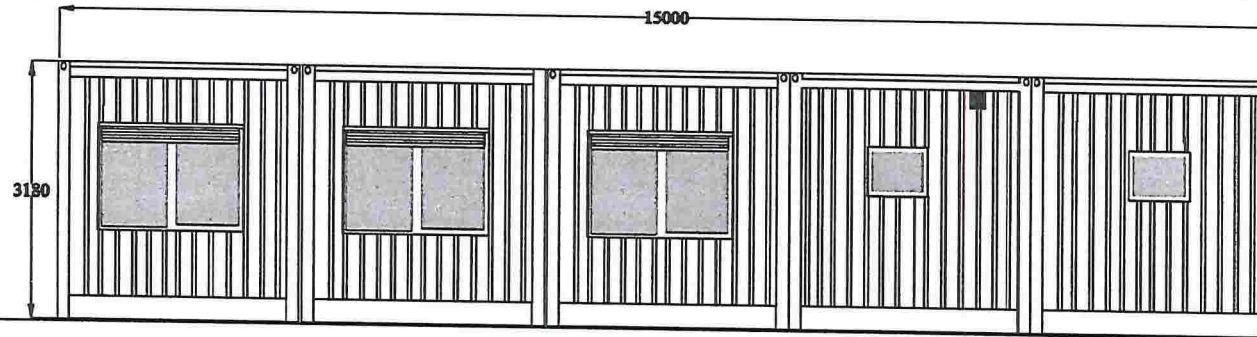

Rev.	Date	Description	Changed	Checked	Approved	Review no.
P01	25.01.2017		KDG			
Project name:			Drawing title: Rigg Mongstad Fasade			
File name:						
Drawn by:	Date:	Project no.				
KG	18.01.17		Format:	Scale:	Sheet:	Rev:
			A3	-	1 of 1	P01

Vedlegg 9-1



10m span Insulated

excellence in engineering

