


X:\proppdrag\Bergen\5170657\BIM\VA_T\VA_k\lengdeprofil_borehol.dwg - MaRei - Plottet: 2017-06-07, 12:56:05 - LAYOUT = 160_Borehol_2_innlep - XREF = T_VA_plantekning_borehol, 5170657_T_geom, 5170657_T_kart, 5170657_T_eksisterende VA, T_VA_lengdeprofil

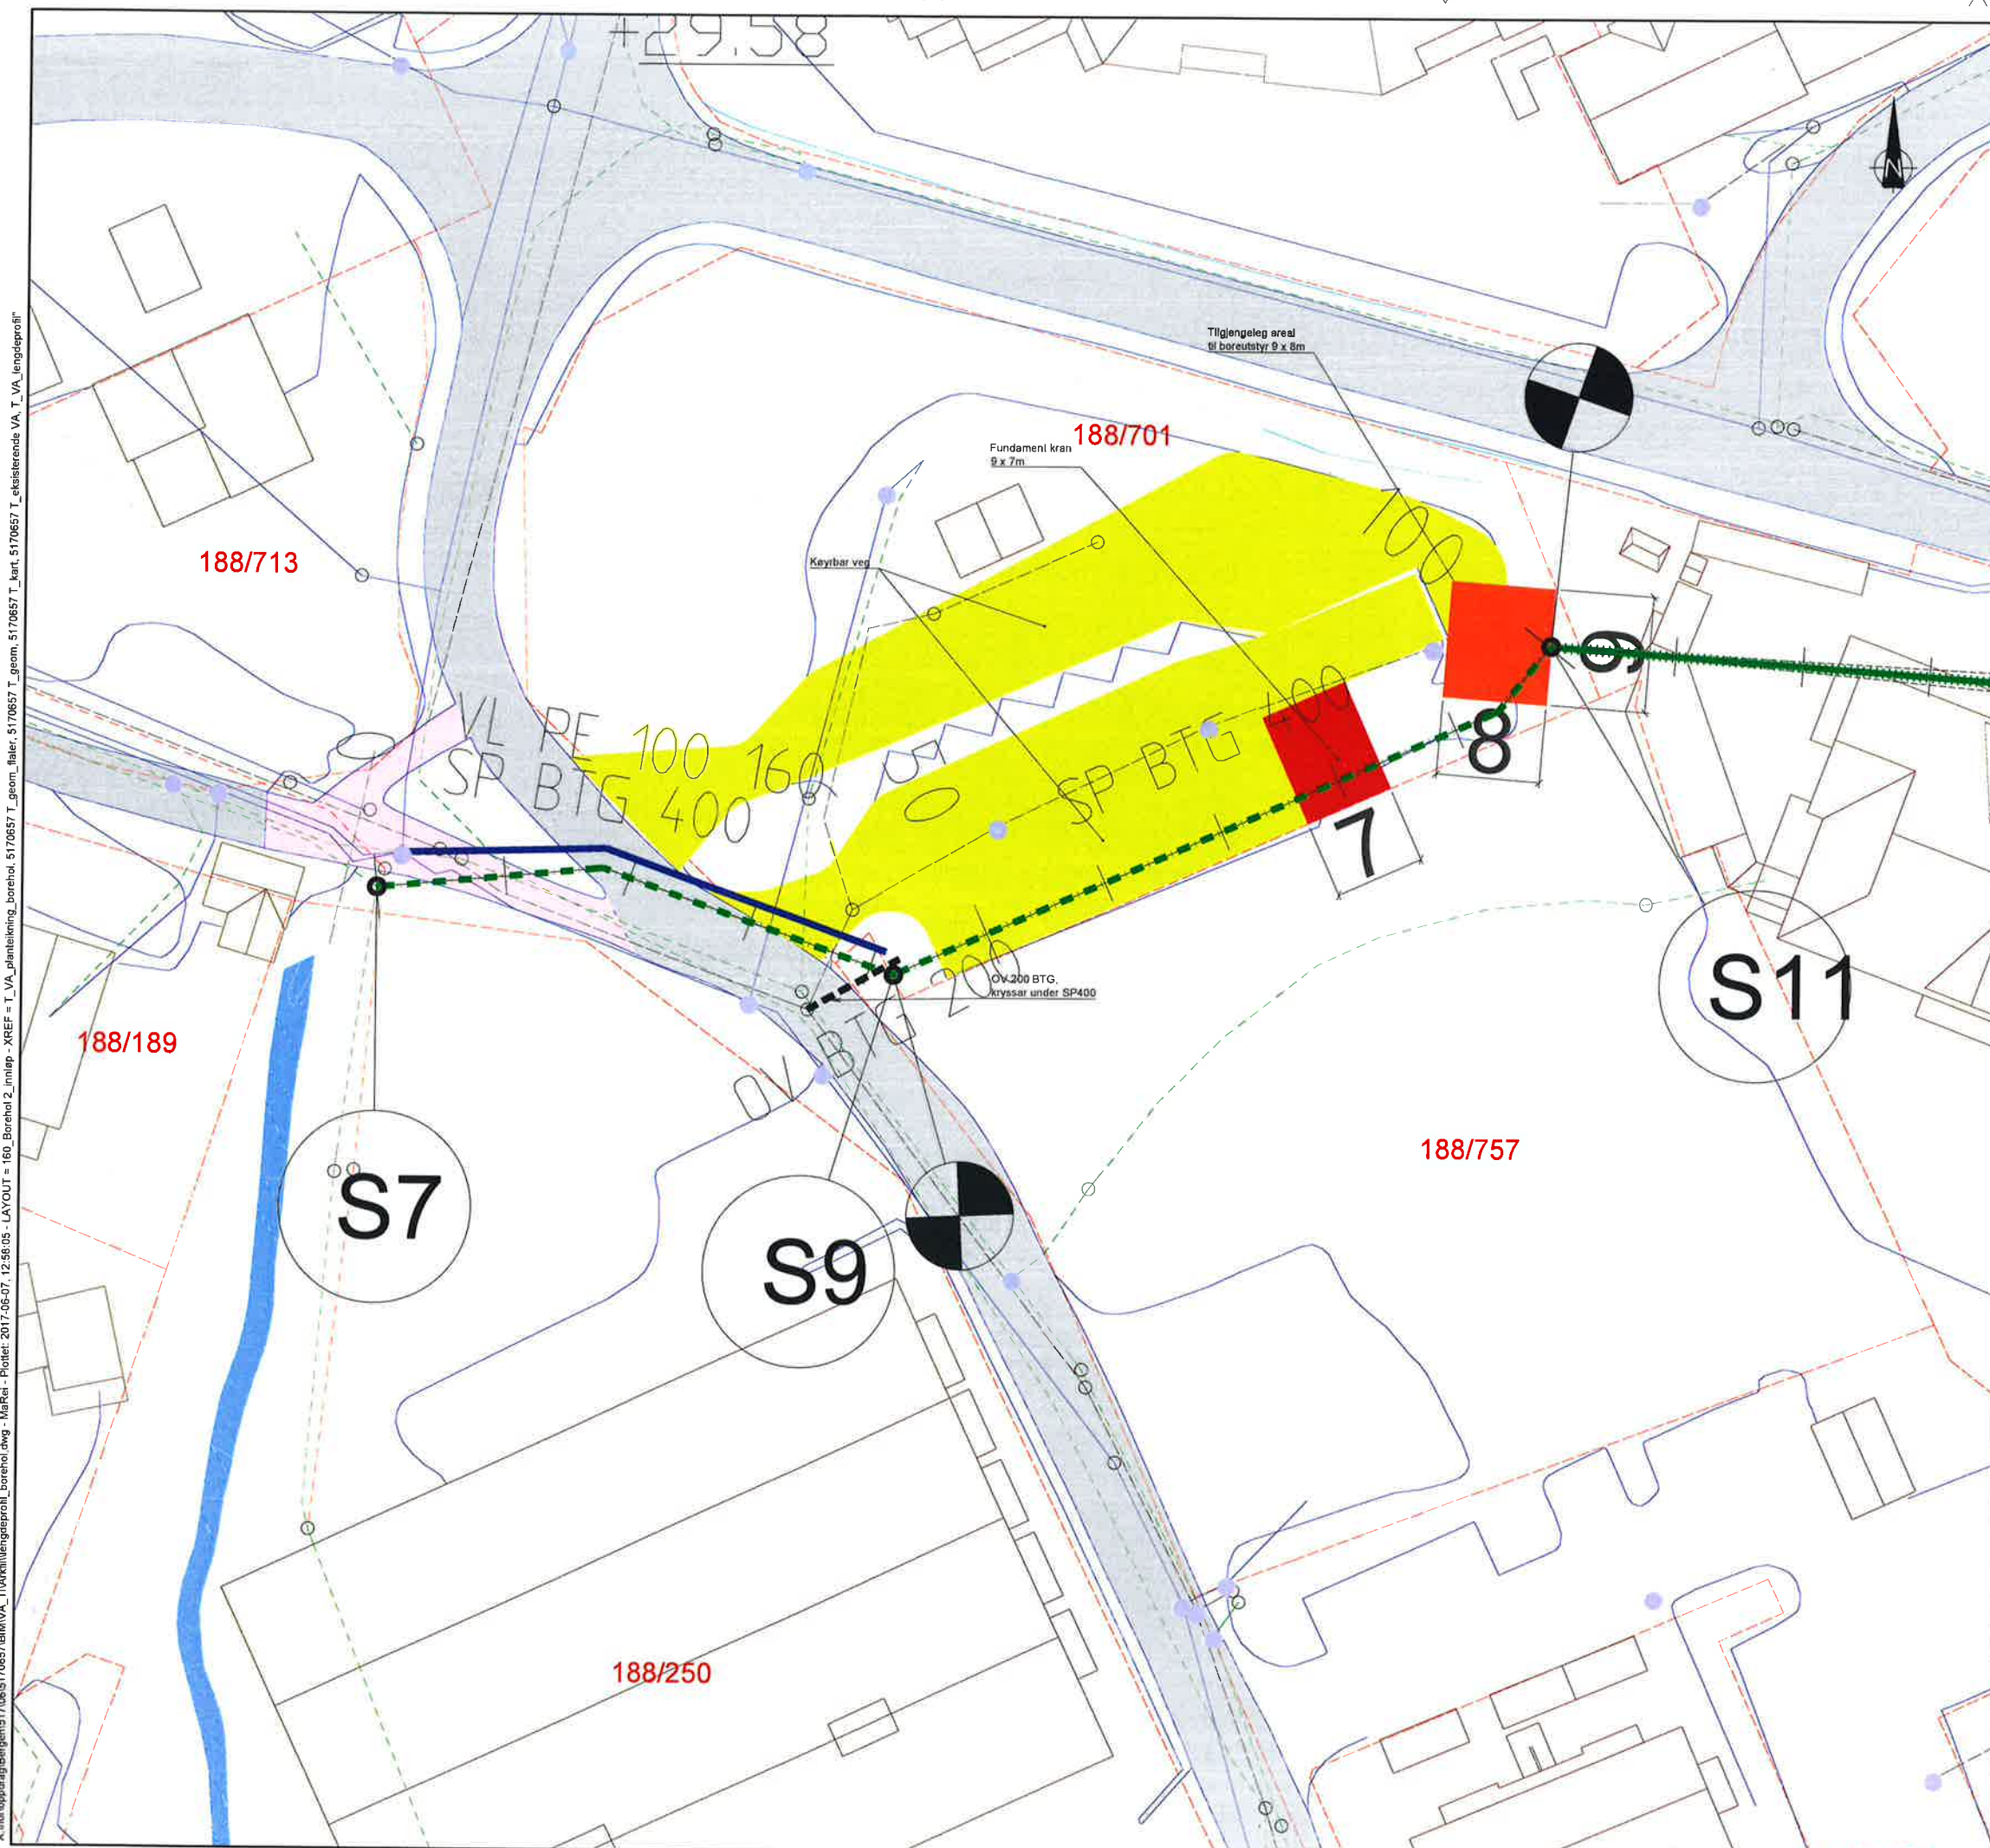

Teiknforklaring:	
	Eksisterende spillvassleidning
	Eksisterende vassleidning
	Eksisterende overvassleidning
	Prosjektert vassleidning
	Prosjektert overvassleidning
	Prosjektert spillvassleidning
	Prosjektert borehol for spillvatn
	Eigedomsgrenser
	1 % horisontalavvik av prosjektert
	Køyrbar veg ved boregrop
	Fundament kran
	Tilgjengeleg areal boreutstyr
	Entreprisegrense

VEDLEGG D1

2017-06-07

E02	2017-06-07	For godkjenning hos myndigheter	MaRei	THH	THH
F01	2017-06-02	For anskaffelse	MaRei	THH	THH
Rev	Dato	Beskrivelse	Utarbeidet	Fagkontroll	Godkjent
Dette dokumentet er utarbeidet av Norconsult AS som del av det oppdraget som framgår nedenfor. Opphavsretten tilhører Norconsult AS. Dokumentet må bare benyttes til det formål som oppdragsvilkårene beskriver, og må ikke kopieres eller gjøres tilgjengelig på annen måte eller i større utstrekning enn formålet tilsier.					
Lindås Kommune					Målestokk A1 1:250
Masterplan Knarvik sentrum Entreprise borehol					
Detaljutsnitt innløp borehol 2					
Norconsult	Oppdragsnummer 5165424	Tegningsnummer 160	Rev. 02 E02		