


Teiknforklaring:

- Eksisterende spillvassleiding
- Eksisterende vassleiding
- Prosjektert vassleiding
- Eksisterende overvassleiding
- Prosjektert overvassleiding
- Prosjektert spillvassleiding
- Prosjektert borehol for spillvatn
- Eigedomsgrenser
- 1 % horisontalavvik av prosjekert
- Kjørbar veg ved boregrop
- Fundament kran
- Tilgjengeleg areal til boreutstyr
- Entreprisegrense

borehol 2

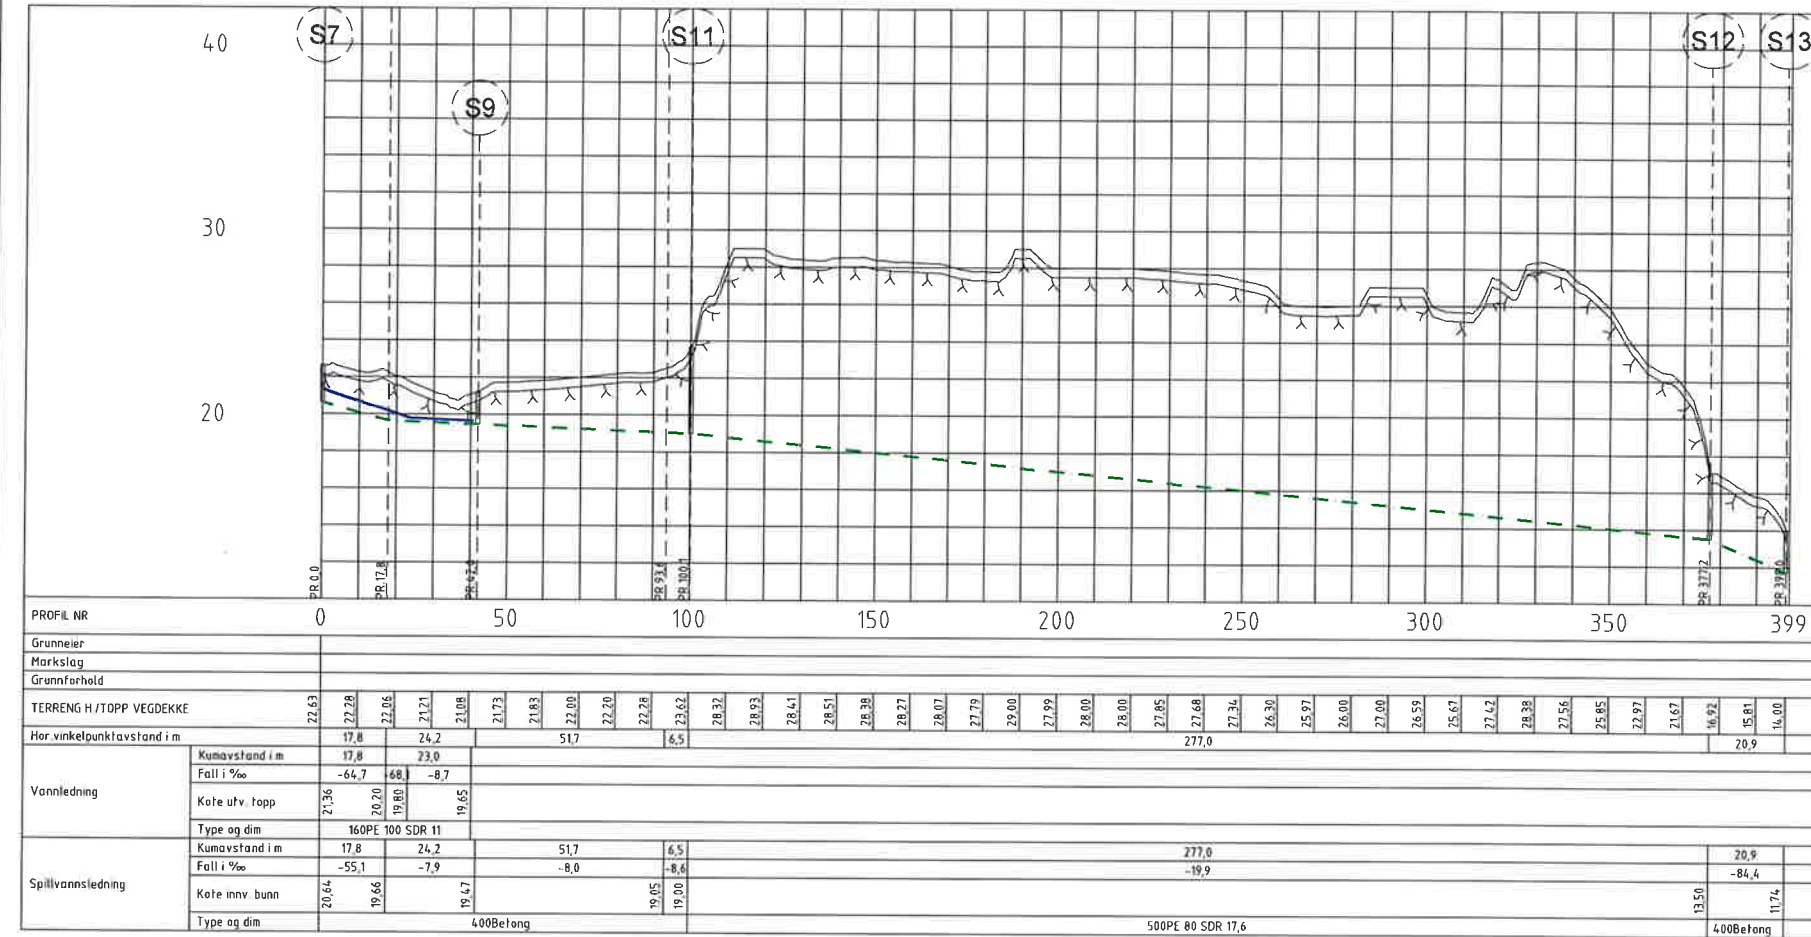

VEDLEGG E1

