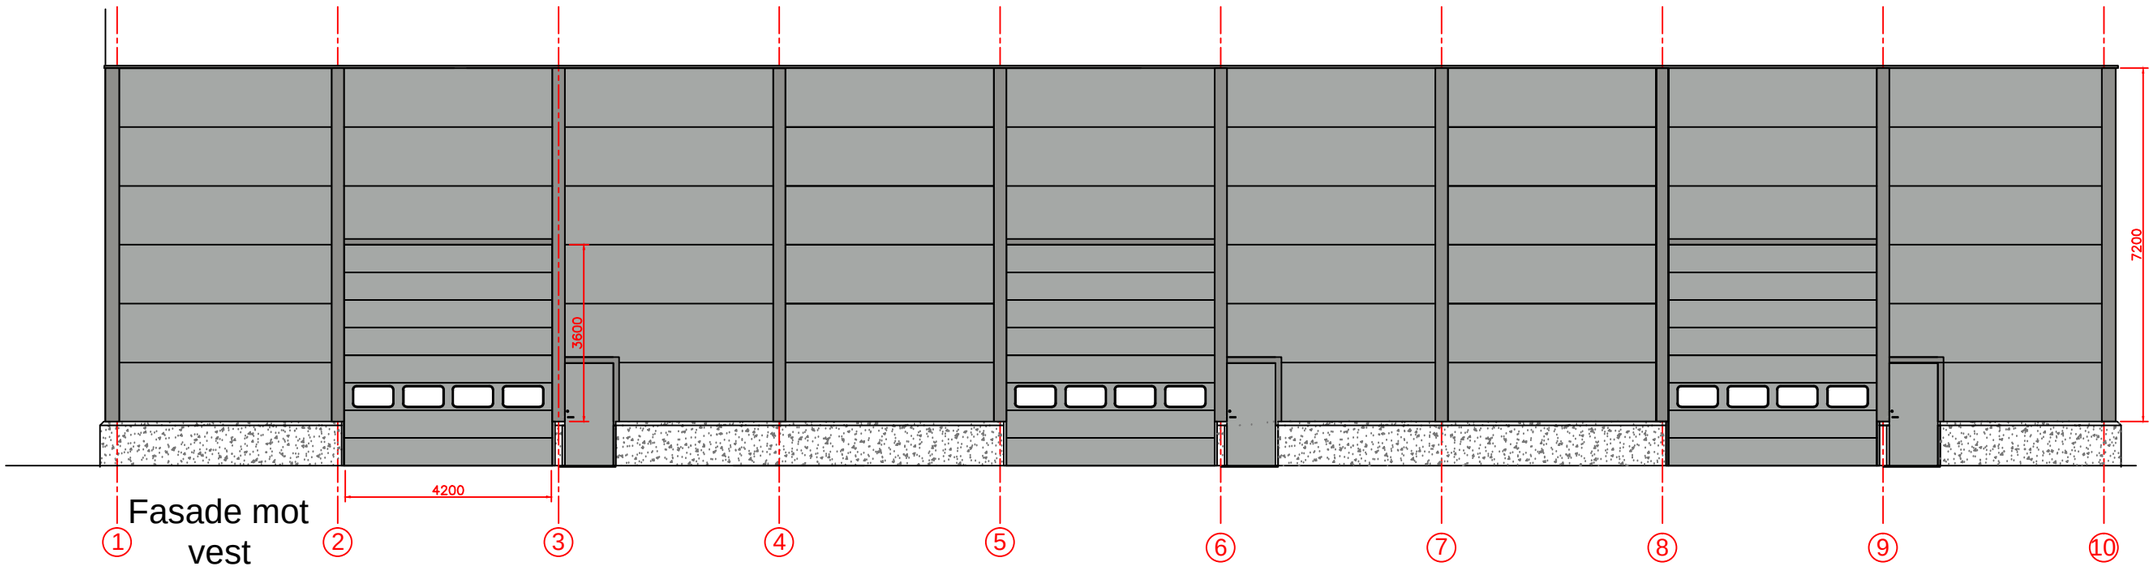

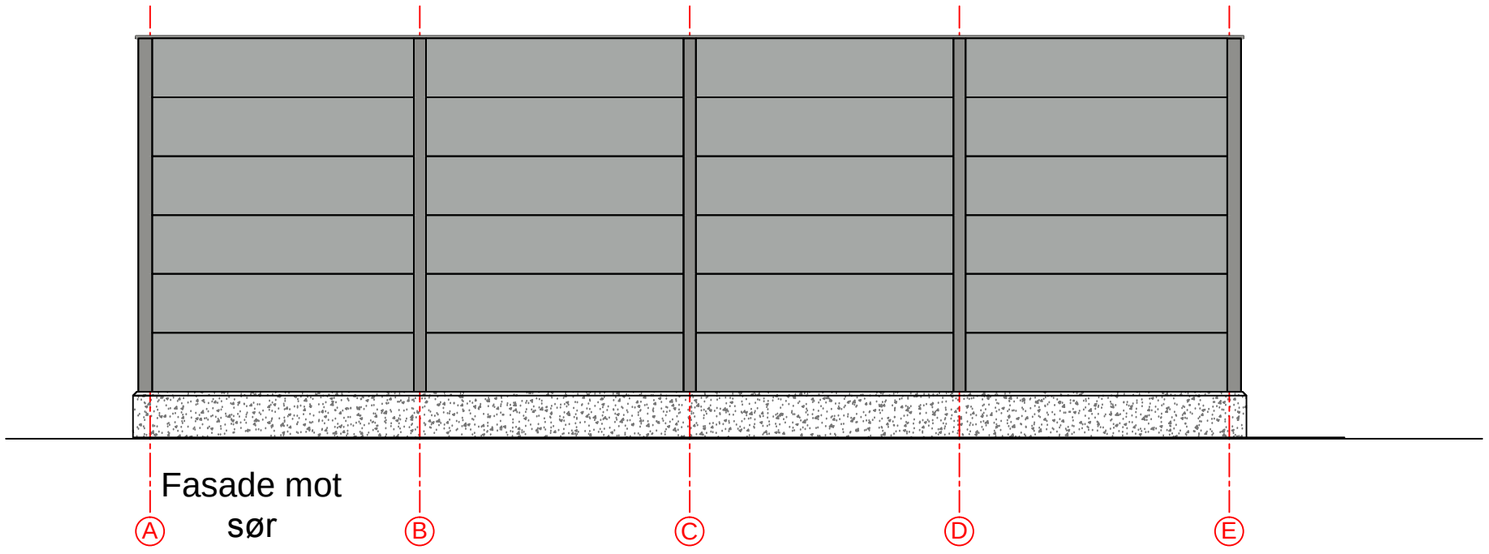

SOGNNES BYGG

SOGNNES Bygg AS
Litleåsveien 79
5131 Nyborg
T: 55 53 54 60
F: 55 53 54 61
e: post@sognnes.no

Byggherre: Totlandsdal Bygg AS
Stussdal VVS AS

Prosjekt: Verkstedsbygg Eikanger

Revisjon	Revisjonstekst	Dato	Tegnet	Kontr.
-	-	-	-	-

Prosjektfase: TILBUDSTEGNING

Fasade 1 + 4

Utarbeidet av	Kontrollert av
-	-

Dato: 28.09.2016

Målestokk: 1:125

Ark: A3

Prosjektnummer	Tegningsnummer	Revisjon
00000	A 00 000	-