


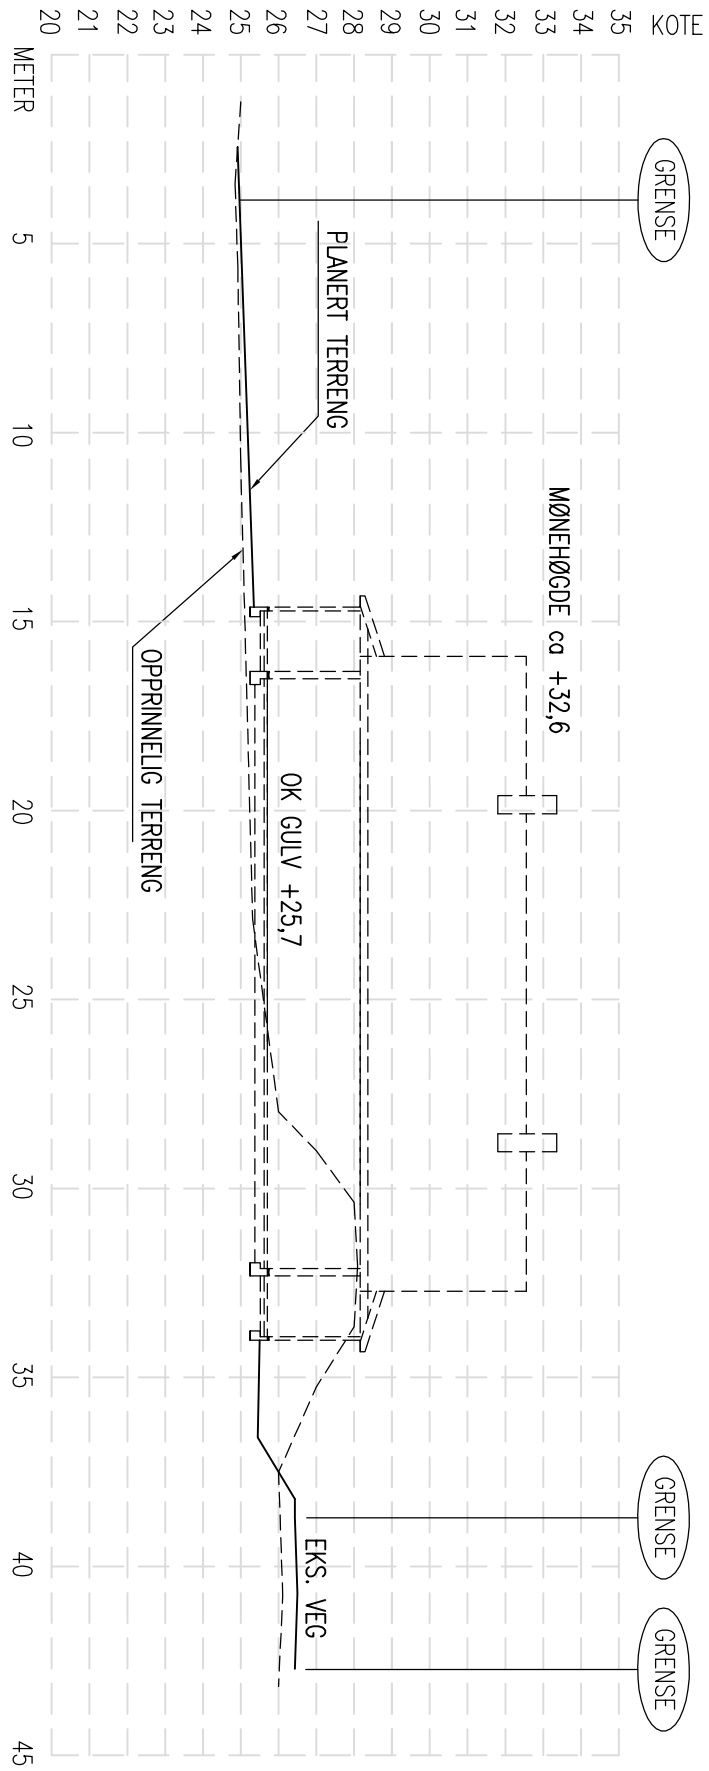

TERRENGPROFIL A-A

GRUNNARBEID:

UNDERSPRENGNING I SKJÆRING:

SKJÆRINGER IFM. SPRENGSTEINSFYLING UNDERSPRENGES TIL MINIMUM 0,15 M UNDER FUNDAMENTERINGSNIVA.
SE NBI BLAD 511.101 OG 513.131.

UTLEGGING OG KOMPRIMERING:

STØRSTE STEINSTØRRELSE BØR VÆRE MINDRE ENN 2/3 AV LAGTYKKELSEN.
STEINMASSER LEGGES UT OG KOMPRIMERES LAGVIS. HVERT LAG SKAL KOMPRIMERES FULLSTENDIG FØR NESTE LAG LEGGES UT.
AVIK MELLOM HØVESTE OG LAVESTE PUNKT – FERDIG TOPPLATE< 20MM.
TIL HØYDEJUSTERING OG UTEVNING BENYTTES STEINMATERIALER MED STØRRELSE 2-60MM.
SE NBI BLAD 513.131

SPRENGSTEINSFYLING:

HEINING SKAL VÆRE MINDRE ELLER LIK 1:1,5.
FALL BORT FRA HUSVEGG MINIMUM 1:50 I EN BREDDJE PÅ 1M.
SE NBI BLAD 513.131.

NATURSTEINSMUR
SE NBI BLAD 517.342.

SIKRINGSTILTAK:

NIVÅFORSKJELLER OVER 0,5 M SKAL HA SIKRINGSTILTAK (GJERDE).
I STØRRE SKJÆRINGER HVOR DET KREVES SPEIELLE SIKRINGSTILTAK, SKAL UTF TA KONTAKT MED PRO –SOM SKAL GJENNOMFØRE BEFARING FØR DET GJØRES TILTAK.
SE NBI BLAD 517.342 OG 311.135


DATE/SIGN		DESCRIPTION	
NOTE:		* PART OF DRAWING MAY NOT BE SHOWN IN SCALE * DO NOT TAKE MEASURES ON DRAWING * ONLY RELAY ON GIVE DIMENSIONS	
ACCORDING TO INTERNATIONAL LAWS, THIS DRAWING IS THE PROPERTY OF ARKOCONSULT AS. THE DRAWING CAN NOT BE USED, MADE PUBLIC OR HANDED OVER TO A THIRD PART WITHOUT OUR WRITTEN CONSENT. ANY INFRINGEMENT WILL LEAD TO LEGAL PROCEEDINGS.			
REVISION/DATE:		BOLIG & EIENDOM AS	
PROJECT NO.:		RISASJØEN, 123/146	
DRAWING NO.:		TERRENGPROFIL A-A	
SCALE:		1:200	
FORMAT:		A3	
DRAWN:		LAH	
DATE:		16.06.15	
CHECKED:		PKT	
DATE:		12.02.16	

GRUNNARBEID:


UNDERSPRENGNING I SKJÆRING:
SKJÆRINGER JFM. SPRENGSTENSPYLING UNDERSPRENGES TIL MINIMUM 0,15 M UNDER FUNDAMENTETERNINGSNIVA.
SE NBI BLAD 511.101 OG 513.131.

UTLEGANG OG KOMPRIMERING:
STØRSTE STEINSTØRRELSE BØR VÆRE MINDE ENN 2/3 AV LAGTYKKELSEN.
STEINMASSER LEGGES UT OG KOMPRIMERES LAGVIS. HVERT LAG SKAL KOMPRIMERES FULLSTENDIG FØR NESTE LAG LEGGES UT.
AVIK MELLOM HØYESTE OG LAVESTE PUNKT – FERDIG TOPPLATE< 20MM.
TIL HØYDEJUSTERING OG UTJEVNING BENYTTES STEINMATERIALER MED STØRRELSE 2-60MM.
SE NBI BLAD 513.131

SPRENGSTENSPYLING:
HELNING SKAL VÆRE MINDRE ELLER LIK 1:1,5.
FALL BORT FRA HUSVEGG MINIMUM 1:50 I EN BREDE PÅ 1M.
SE NBI BLAD 513.131.
NATURSTENSMUR
SE NBI BLAD 517.342.
SIKRINGSTILTAK:
NMFORSKJELLER OVER 0,5 M SKAL HA SIKRINGSTILTAK (GJERDE).
I STØRRE SKJÆRINGER HVOR DET KREVES SPESIELLE SIKRINGSTILTAK, SKAL UTF TA KONTAKT MED PRO –SOM SKAL GJENNOMFØRE BEFARING FØR DET GJØRES TILKAK.
SE NBI BLAD 517.342 OG 311.135

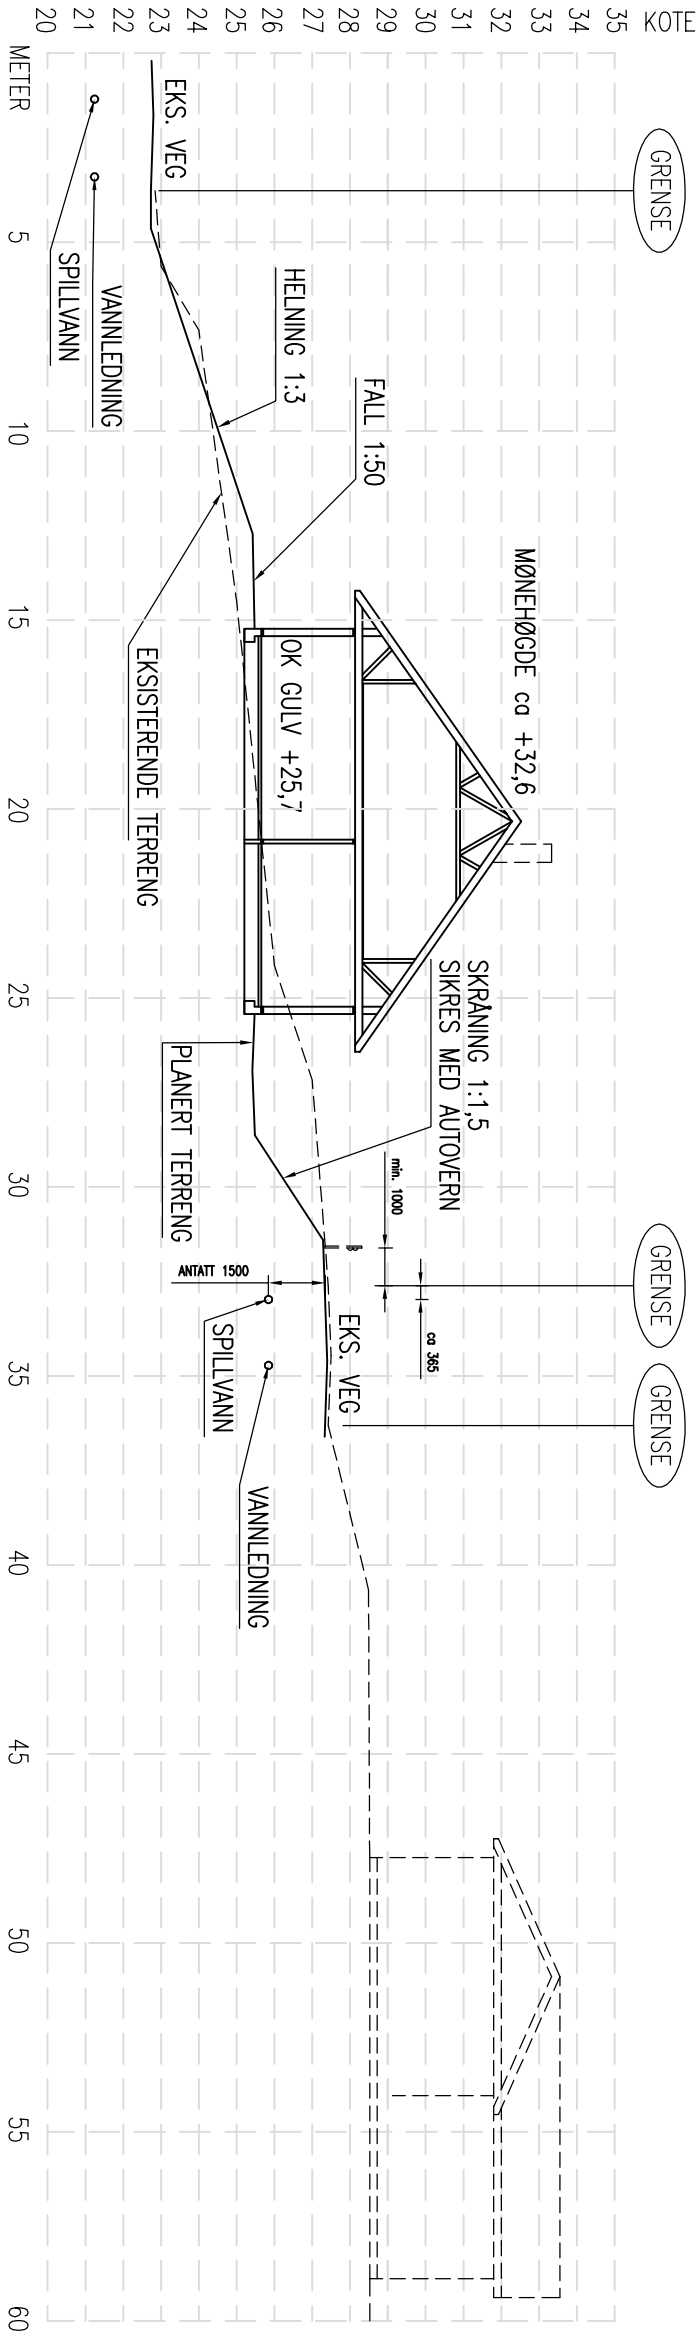

TERRENGPROFIL B-B

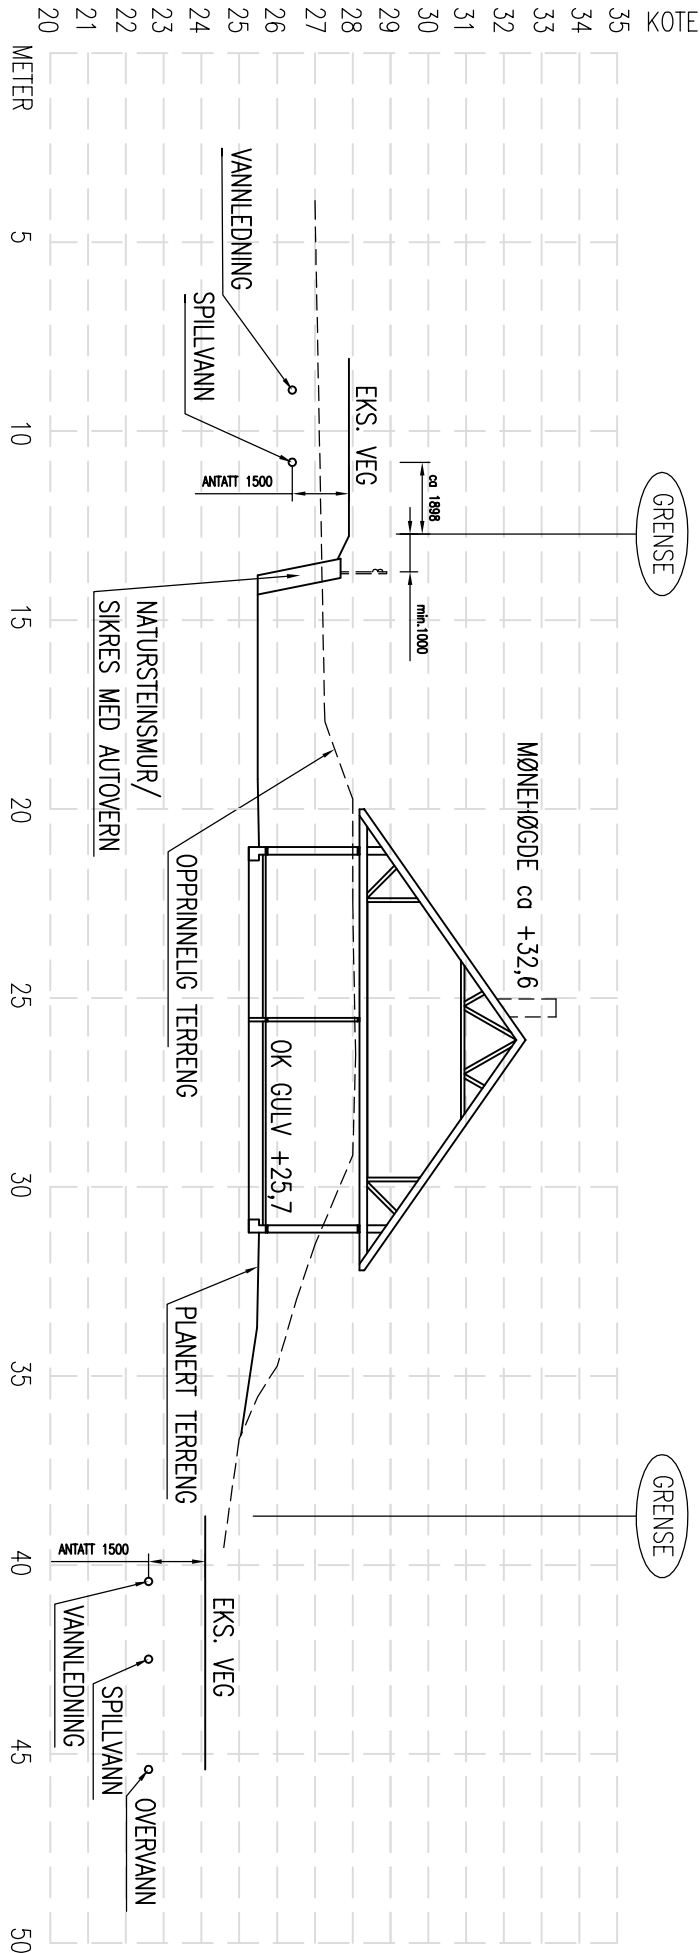

TERRENGPROFIL C-C

REV.	B	AUTOVERN FLYTTET, VISER LEDNINGSNETT	04.04.17/LAH
	A	ENDR. IFT. KOMMENTARER FRA KOMMUNE	15.03.17/LAH
DESCRIPTION		DATE/SIGN	
arkoconsult ARKOCONSULT AS, Postboks 103, 5291 Volestf., Tel.: 56390003 – Fax: 56191130 – Mob.: 93241511 Mail: post@arkoconsult.no – Org.nr.: 997089782 MVA		NOTE! * PART OF DRAWING MAY NOT BE SHOWN IN SCALE * DO NOT TAKE MEASURES ON DRAWING * ONLY RELAY ON GIVE DIMENSIONS	
		ACCORDING TO INTERNATIONAL LAWS, THIS DRAWING IS THE PROPERTY OF ARKOCONSULT AS. THE DRAWING CAN NOT BE USED, MADE PUBLIC OR HANDED OVER TO A THIRD PARTY WITHOUT OUR WRITTEN CONSENT. ANY INFRINGEMENT WILL LEAD TO LEGAL PROCEEDINGS.	
		BOLIG & EIENDOM AS RISASJØEN, 123/146	
		TERRENGPROFIL B-B OG C-C	
DRAWING NO.: 20714103A12		REVISION/DATE: B/04.04.17	
		PROJECT NO.: 2014103	
		SCALE: 1:200 FORMAT: A2	
DRAWN: LAH		DATE: 16.06.15	
CHECKED: PKT		DATE: 12.02.16	