



## Statens vegvesen

Bjørn Ove Lilleskare  
Litleskare  
5911 ALVERSUND

Behandlende enhet:  
Region vest

Saksbehandler/innvalgsnr:  
Rannveig S Leknes - 55516321

Vår referanse:  
2010/140611-002

Deres referanse:

Vår dato:  
13.09.2010

### **Gravetillatelse - Fv. 404 Litleskare - Lindås kommune - Legging av avløpsledning**

Etter Deres søknad av 07.06.2010 gir en herved tillatelse til å legge avløpsledning under fv. 404 Hp 0,1 ved ca. kmpel 6,720.

Tillatelsen gis på retningslinjer, som finnes på internett:

[www.vegvesen.no/fag/Drift og vedlikehold/Gravemelding i region vest](http://www.vegvesen.no/fag/Drift%20og%20vedlikehold/Gravemelding%20i%20region%20vest)

Veg Bergen og Vest  
Med hilsen

Alf Storlid  
avdelingsingeniør

Kopi: Svein Litleskaret Maskinstasjon  
5911 Alversund

## Søknad om løyve til framføring av kablar, leidningar og graving i offentleg veg

Etter vedtektene i Veglova §§ 32 og 57 og forskrifter om varsling av arbeid på offentleg veg vert det hermed søkt om løyve til:

Legging  Utsifting  Reparasjon  Luftspenn

Veg nr. FL 404 Hp.: 01 Km: 6,720 Arbeidsstad: LITLESKARE

Arbeida gjeld:  Vassleidning  Telekabel  Avløpsleidning  TV-kabel  
 El-kabel  Gassleidning  Anna: \_\_\_\_\_  
 Noverande dekke:  Asfalt  Brostein  Grus  Annå: \_\_\_\_\_

Frå eigedom Gnr.: 148 bnr.: 3 slik det er vist på vedlagde kart / skisse i målestokk 1: 1000

Arbeidsskildring: LEGGING AV AVLØPSLEIDNING GJENNOM FL 404

Arbeidet er ønska oppstarta: 25.06 KL. 09.00 og venta avslutta: 25.06 KL. 02.00

Talet på kryssingar: 1 stk. Boring:  ja, ved km: 6,720 nei

Langde på luftspenn/grøft langs veg: \_\_\_\_\_ m frå km: \_\_\_\_\_ til km: \_\_\_\_\_

Som eigar av og oppdragsgjevar/byggherre for anlegget tek eg på meg det ansvaret som «Retningslinjer for framføring av kablar, leidningar og graving i offentleg veg - Statens vegvesen Region vest, av januar 2006» pålegg meg og garanterer for ferdigstilling av anlegget utan kostnad for Statens vegvesen. Eg godtek dei vilkår for løyvet som går fram av nemnde retningslinjer.

Oppdragsgjevar/byggherre: Bjorn Ouu Lillestare

Adresse: Littlestare, 5911 Alversund

Kontaktperson hos oppdragsgjevar/byggherre: Bjorn Ouu Lillestare Tlf.: 92229891

Dato: 9/6-10 Underskrift: Bjorn Ouu Lillestare

Som entreprenør er eg kjend med dei plikter som gjeld for undersøking på gravestaden. Det er sett kryss for dei type anlegg som finst på staden:

El-kabel  Vassleidning  Signalkabel  Kulturminne  
 Telekabel  Avløpsleidning  Polygonpunkt  Gass  
 TV-kabel  Skilt  Grøntanlegg  Anna: \_\_\_\_\_

Nødvendige opplysningar og direktiv om anlegga er innhenta og varsel om graving er gitt.  (kryss av)

Arbeida skal utførast etter «Retningslinjer for framføring av kablar, leidningar og graving i offentleg veg – Statens vegvesen Region vest, av januar 2006», og etter tilvisning av vedrørte partar. Eg godtar dei plikter som arbeid i offentleg veg medfører etter nemnde retningslinjer. Godkjend plan for arbeidsvarsling vil liggja føre før arbeidet vert sett i gong.

Eg har gyldig ansvarsforsikring i følgje retningslinene pkt. 1.6 og 1.7  ja  nei (kryss av)

Entreprenør: Svein Lillestare Maskinstasjon


Adresse: 5911 Alversund 5911 Alversund

Tlf. nr. 56 35 06 29

Kontaktperson hos entreprenør: Svein Lillestare Tlf.: 915 76634

Dato: 7/6-10 Underskrift: Svein Lillestare

Returadresse: Statens vegvesen Region vest, Askedalen 4, 6863 Leikanger

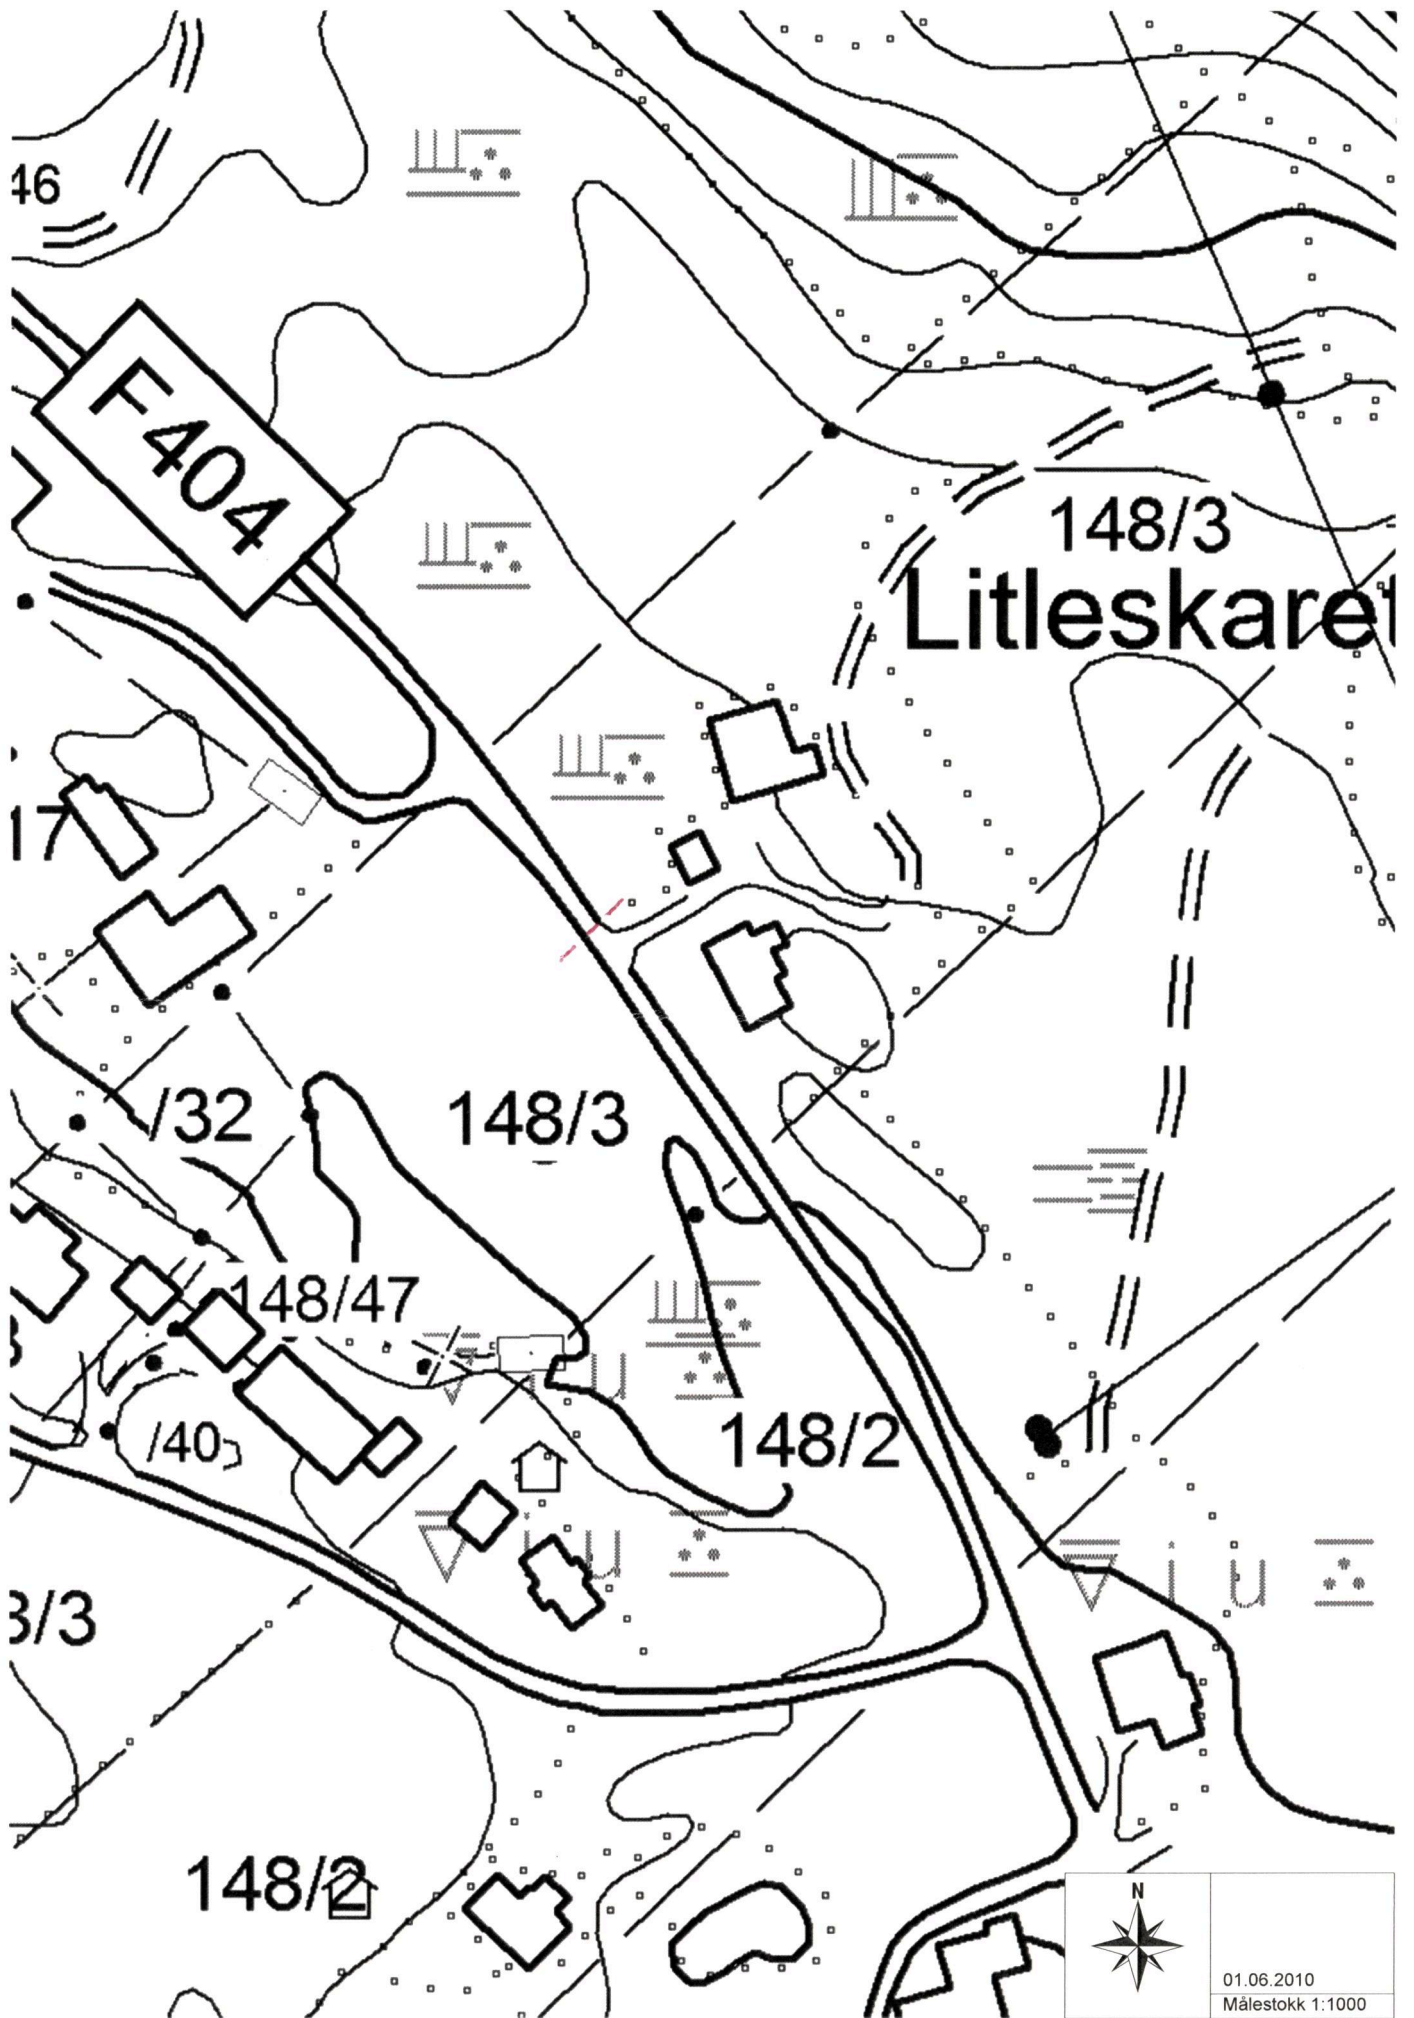

01.06.2010  
Målestokk 1:1000