




Saksbehandler		Tegnet av	km	
Prosjektansvarlig		Sedemannskont.		
Målestokk		Dato	09.12.2016	
1 : 200		Prosj.nr.		
1 : 200		Tegn.nr.	1	
Rev.				

202-155


Profil 3

**Medaas Oppmåling**

Lillevika 47, 5914 Isdalstø  
Tlf: 48287186, E-Post: kjarmeda@online.no

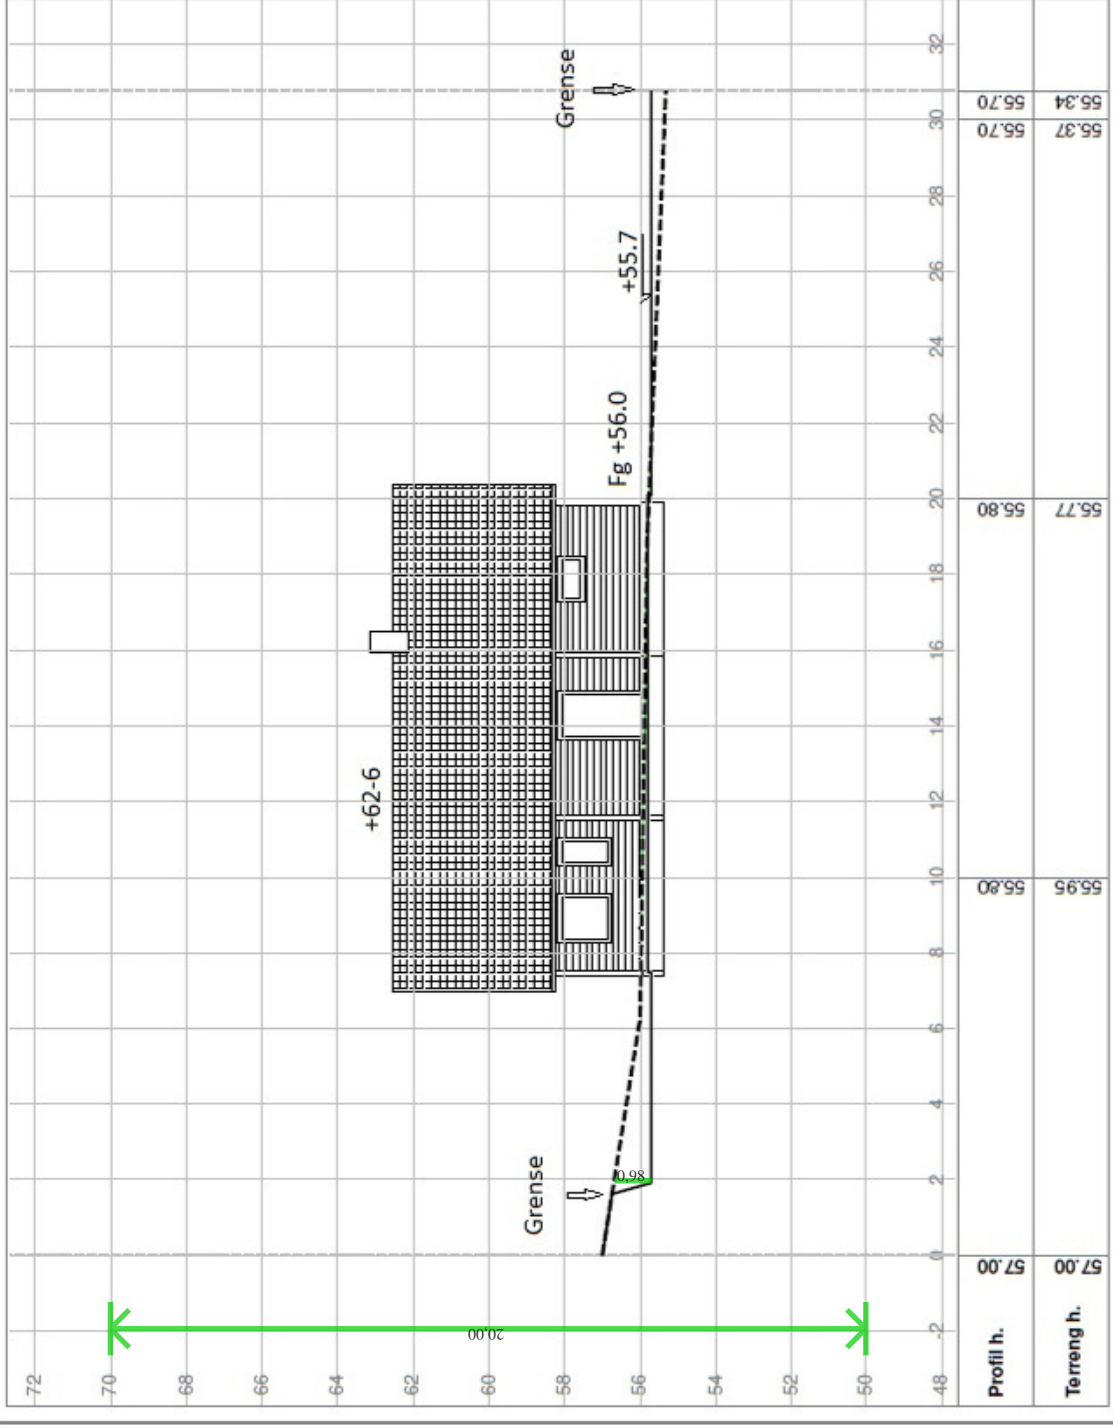


202-155 Profil 4		Tegnet av	Saksbehandler
		km	
Medaas Oppmåling Lillevika 47, 5914 Isdalsto Tlf: 48287186, E-Post: kjameda@online.no		Sødmannskontnr.	Prosjektansvarlig
		Dato	Målestokk
1		09.12.2016	1:200
		Prosj.nr.	1:200
Tegn.nr.		Rev.	

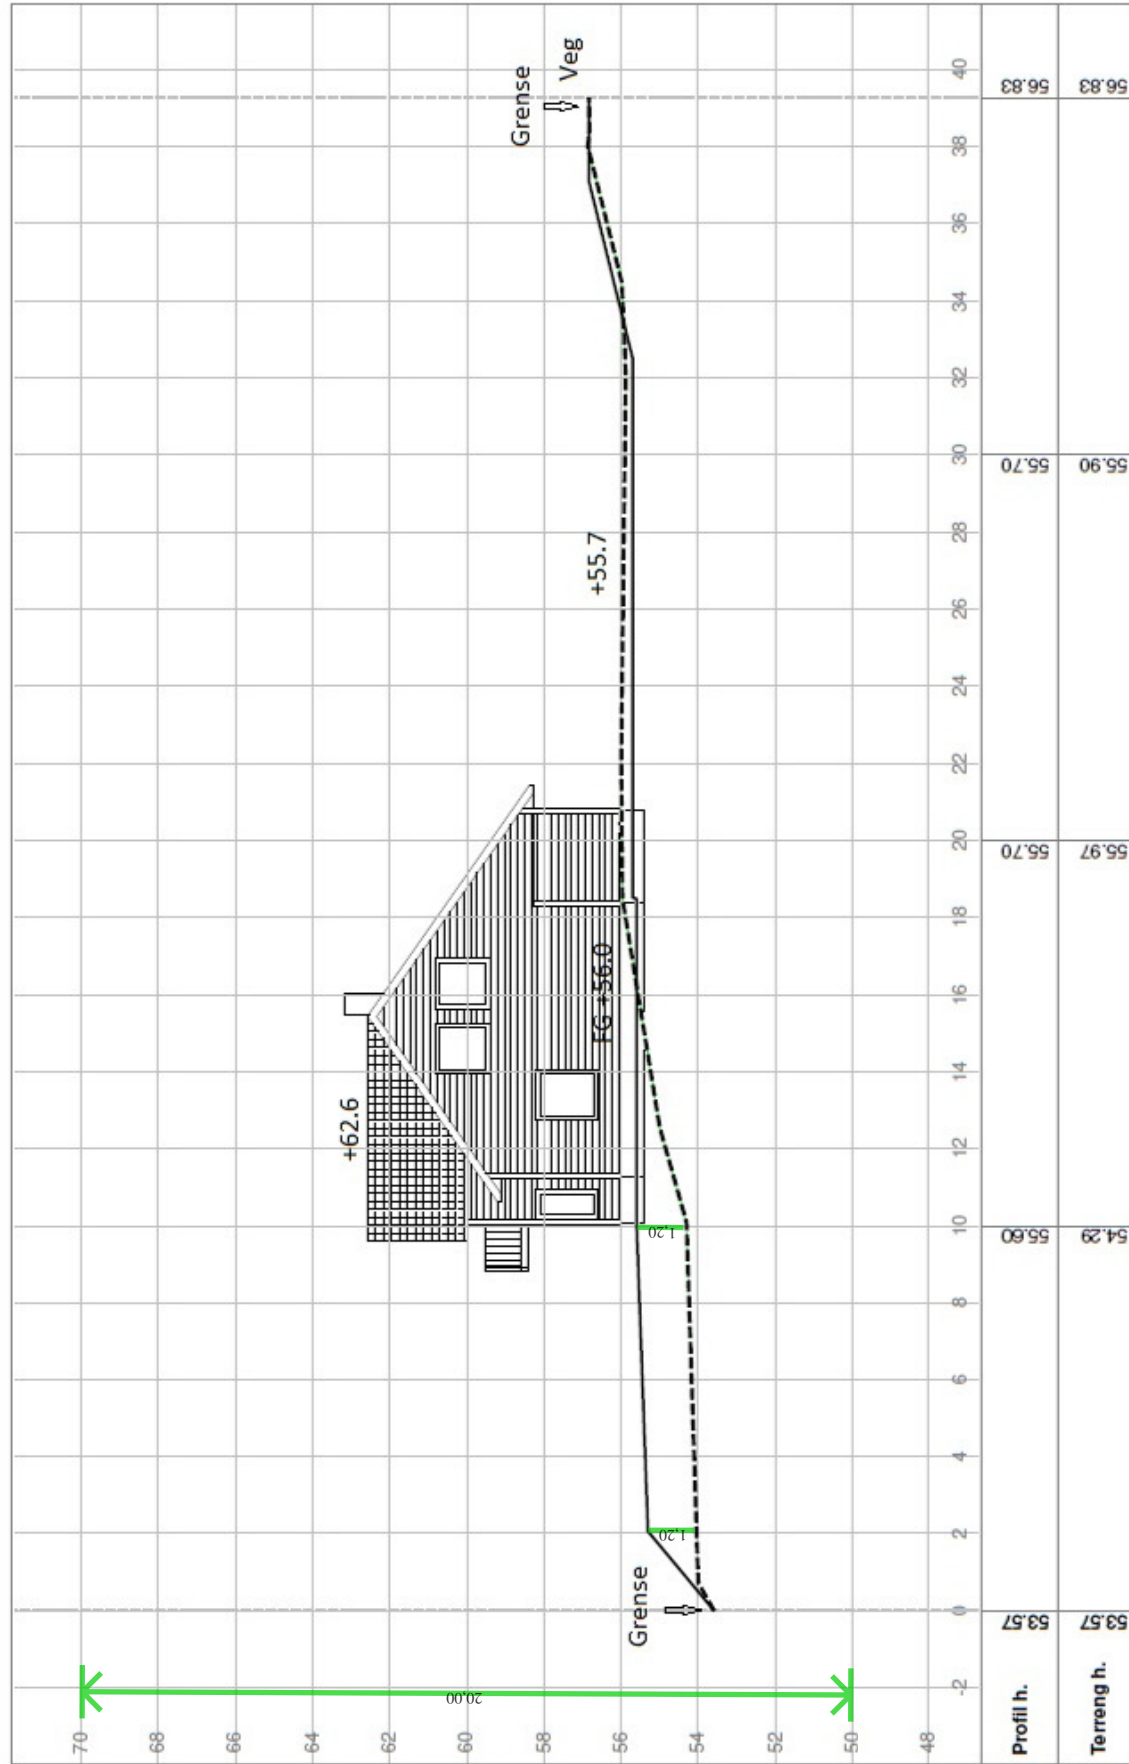

202-155		Saksbehandler	
Profil 1		Sakemåler	
Medaas Oppmåling		Prosjektansvarlig	
Lillevika 47, 5914 Isdalsto		Målestokk	
Tlf: 48287186, E-Post: kjame da@online.no		1: 200	
		1: 200	
		Tegn.nr.	
		1	
		Rev.	

Tegnet av		km	
Sakemåler		Sakemåler	
Sakemåler		Sakemåler	
Sakemåler		Sakemåler	

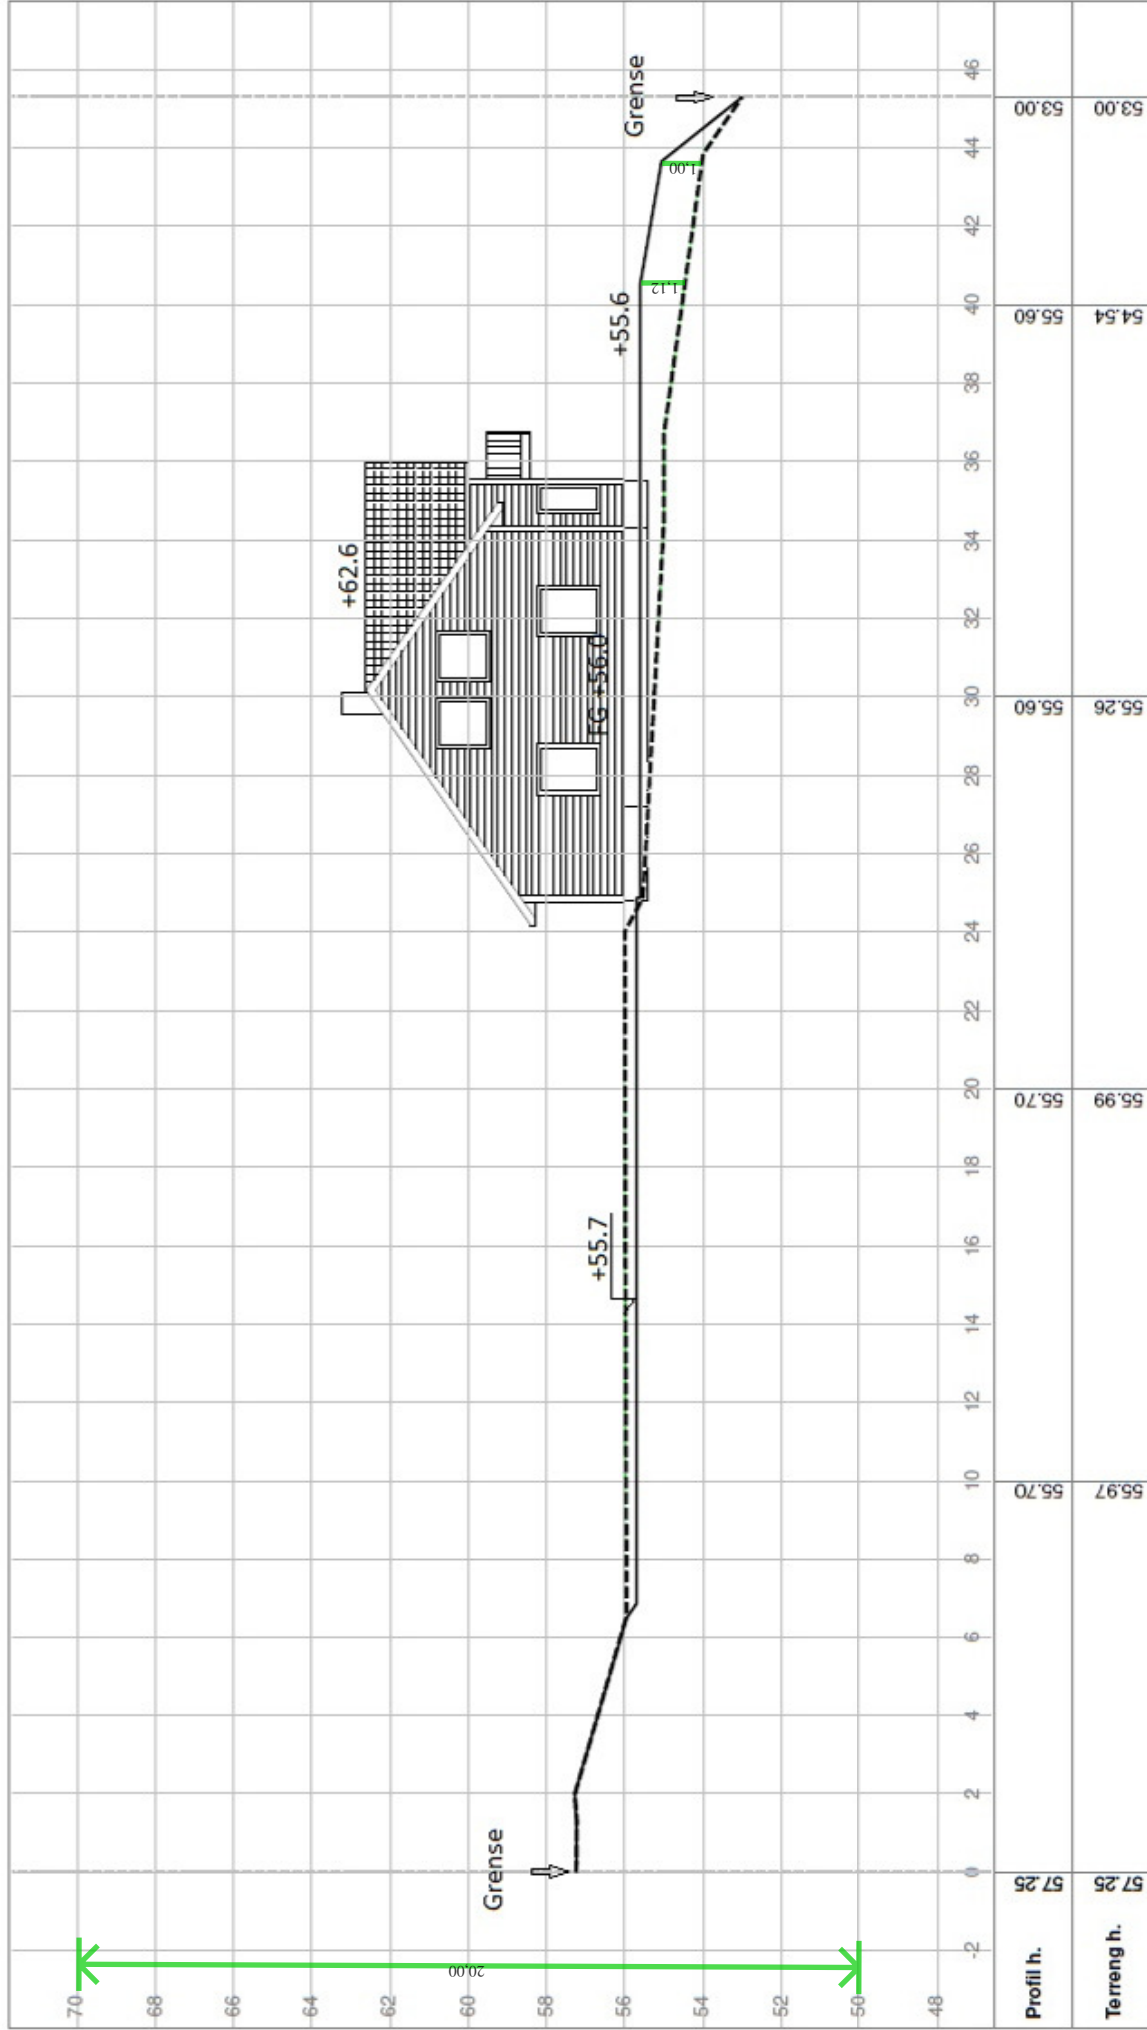

Saksbehandler		Tegnet av	
Prosjektansvarlig		km	
Målestokk		Sidsmannskont.	
1 : 200		Dato	
1 : 200		09.12.2016	
Rev.		Prosj.nr.	
1		Tegn.nr.	

202-155

Profil 2

**Medaas Oppmåling**

Lillevika 47, 5914 Isdalstø  
Tlf: 48287186, E-Post: kjameas@online.no