



Statens vegvesen

Lindås kommune
Kvernhusmyrane 20
5914 ISDALSTØ

Behandlende enhet:
Region vest
Vegavdeling Hordaland

Saksbehandler/telefon:
Remy Rune Furevik / 55516378

Vår referanse:
17/75266-3

Deres referanse:

Vår dato:
19.06.2017

Fv. 404 i Lindås kommune – Høringsbrev særskilt fartsgrense – Lurevegen ved Lygra

Statens vegvesen har tatt en vurdering av eksisterende fartsgrense på Fv. 404 i Lindås kommune, og oversender med dette høringsbrev tilknyttet ny særskilt fartsgrense på deler av denne fylkesvegen.

Hovedparsell 3 av Fv. 404 er vurdert opp imot NA – rundskriv 05/17 «Kriterier for fartsgrenser i byer og tettsteder». Statens vegvesen vurderer strekningen dit hen at det finnes en klar endring i områdets karakter fra og med km. 2,500 til enden av vegstrekningen. I dette ligger vi at det lokaliseres en rekke avkjørsler på denne delen av fylkesvegen, samt at husene stedvis ligger nokså tett til vegen. Trafikkmengden er dog særs lav på denne delstrekningen, og er i Norsk Vegdatabank registrert til å være på omkring 250 kjøretøy. Det er ikke registrert ulykker på denne delen i perioden 2005 – dags dato, og hva gjelder langsgående tilbud er dette ikke etablert. All ferdsel til fots må med andre ord skje på vegskulder eller i grøfteareal. Vegstandarden er lav, der vegbredden jevnt over er registrert til å være på 3,0 meter. Således er det sannsynlig at fartsnivået på store deler av strekningen er selvregulerende.

Etter en samlet vurdering, vil Statens vegvesen fremme følgende forslag om ny særskilt fartsgrense med referanse til vårt vegnettsregister:

Fv. 404: 50 km/t fra hp. 03 – km. 2,560, til hp. 03 – km. 5,291

Fv. 404: 50 km/t fra hp. 50 – km. 0,000, til hp. 50 – km. 0,271

Se skiltplan L001 – L004 datert 18.06.2017 som ligger vedlagt.

I samsvar med skiltforskriften § 26, nr. 1, andre og tredje ledd, ber vi om Hordaland politidistrikt og Lindås kommune sin uttalelser. Vi ber om uttale så snart som mulig, og senest innen 01.08.2017.

I samsvar med NA - rundskriv 2011/7 sendes kopi av dette høringsbrevet til Samferdselsavdelinga i Hordaland fylkeskommune.

Vegavdeling Hordaland
Med hilsen

Olav Finne
Avdelingsdirektør

Sindre Lillebø


Dokumentet er godkjent elektronisk og har derfor ingen håndskrevne signaturer.

Vedlegg: 1

Likelydende brev sendt til
Lindås kommune, Kvernhusmyrane 20, 5914 ISDALSTØ
Hordaland politidistrikt, Hordaland politidistrikt, Felles operativ enhet, Postboks 285
sentrum, 5804 BERGEN


Kopi
Hordaland fylkeskommune – Samferdselsavdelinga, Postboks 7900, 5020 BERGEN

Posisjon	Skilt	Skiltnr.	Størrelse	Folie-klasse/Belysning	Plate		Oppsett		Høyde (underkant skilt)	Vedtak	Merknader	Posisjon	Skilt	Skiltnr.	Størrelse	Folie-klasse/Belysning	Plate		Oppsett		Høyde (underkant skilt)	Vedtak	Merknader	
					Type	Antall	Type	Antall									Type	Antall	Type	Antall				
① ③		362.50	MS	2		2 - NY			2,0m u/H															
② ④		364.50	MS	2		2 - NY		3	2 - NY															
⑤ ⑥ ⑦ ⑧ ⑨ ⑩ ⑪ ⑫ ⑬ ⑭ ⑮		362.50	LS	2		11 - NY		3	11 - NY	2,0m u/H														
SYMBOLFORKLARING: Nytt oppsett Eksisterende oppsett Skiltoppsett på stolpe Eksisterende oppsett på stolpe Skiltoppsett på mast Eksisterende oppsett på mast Tosidig skilt/to ensidige skilt på stolpe/mast Helportal Halvportal Posisjonsangivelse												FOLIEKLASSE: 1, 2 eller 3 IB = Innvendig belyst UB = Utvendig belyst BP = Billedpunkt FG = Fullgrafisk			ANTALL: FJ = Fjernes FL = Flyttes NY = Ny		OPPSETTYPE: 1 = Eksisterende stolpe 2 = Stolpe 60mm, med fundament 3 = Stolpe 89mm, med fundament 4 = NE - godkjent mast og fundament 5 = Monteres på... (brorekkverk, lysmast etc) HØYDE UNDERKANT SKILT: u/S = Underkant underskilt u/H = Underkant hovedskilt							

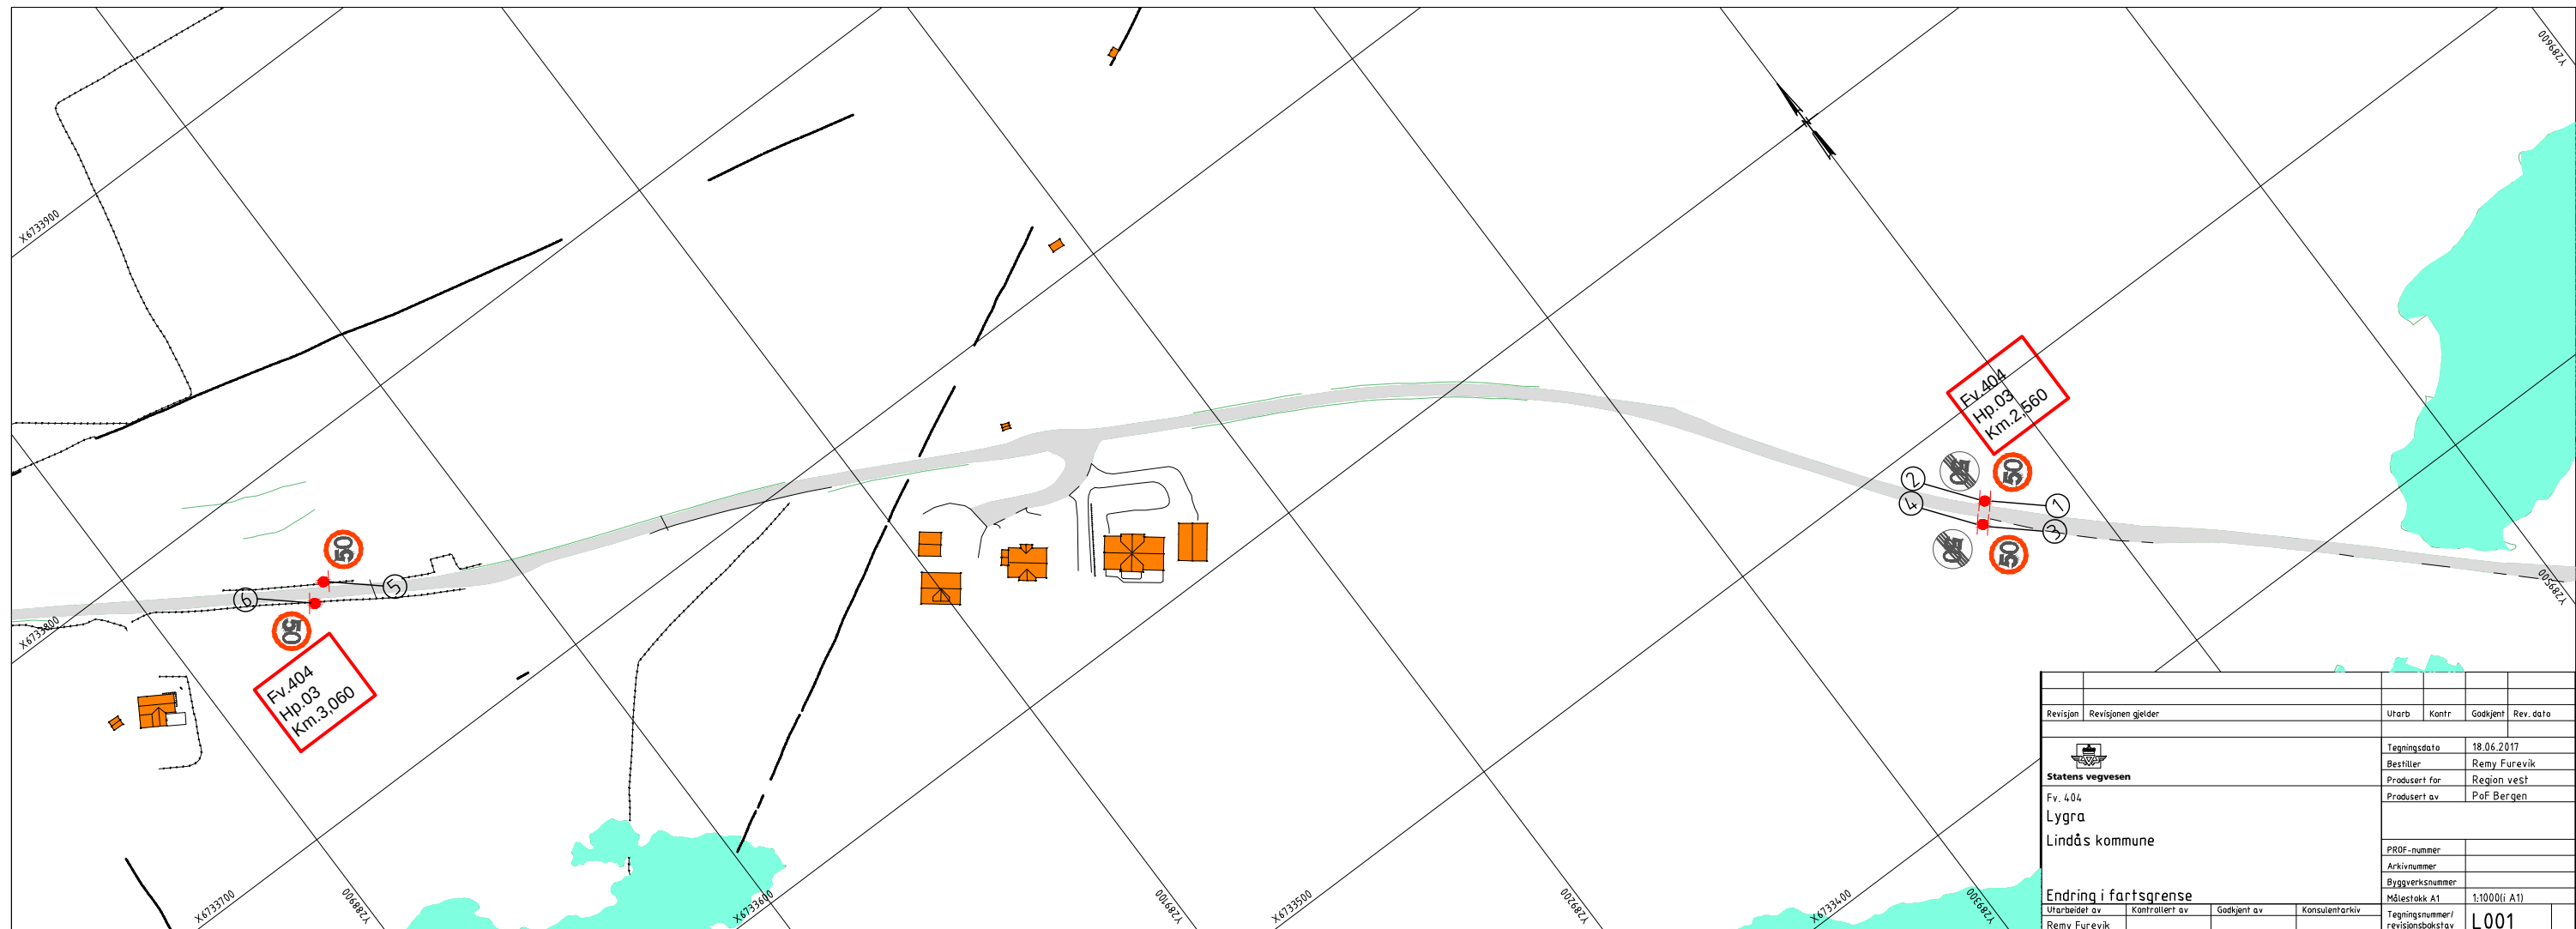

Revisjon	Revisjonen gjelder	Utb. av	Kontr.	Godkjent av	Rev. dato
 Statens vegvesen Fv. 404 Lygra Lindås kommune		Tegningsdato: 18.06.2017 Bestiller: Remy Furevik Produsert for: Region vest Produsert av: PoF Bergen			
Endring i fartsgrense Utarbeidet av: Remy Furevik Kontrollert av: [] Godkjent av: [] Konsulentarkiv: []		PRØF-nummer: [] Arkivnummer: [] Byggeværksnummer: [] Målestokk A1: 1:1000(i: A1) Tegningsnummer/revisjonsbokstav: L001			


Posisjon	Skilt	Skiltnr.	Størrelse	Folie-klasse/Belysning	Plate		Oppsett		Høyde (underkant skilt)	Vedtak	Merknader	Posisjon	Skilt	Skiltnr.	Størrelse	Folie-klasse/Belysning	Plate		Oppsett		Høyde (underkant skilt)	Vedtak	Merknader	
					Type	Antall	Type	Antall									Type	Antall	Type	Antall				
① ③		362.50	MS	2		2 - NY																		
② ④		364.50	MS	2		2 - NY		3	2 - NY	2,0m u/H														
⑤ ⑥ ⑦ ⑧ ⑨ ⑩ ⑪ ⑫ ⑬ ⑭ ⑮		362.50	LS	2		11 - NY		3	11 - NY	2,0m u/H														
												SYMBOLFORKLARING: Nytt oppsett Eksisterende oppsett Skiltoppsett på stolpe Eksisterende oppsett på stolpe Skiltoppsett på mast Tosidig skilt/to ensidige skilt på stolpe/mast Helportal Halvportal Posisjonsangivelse				FOLIEKLASSE: 1, 2 eller 3 IB = Innvendig belyst UB = Utvendig belyst BP = Billedpunkt FG = Fullgrafisk		ANTALL: FJ = Fjernes FL = Flyttes NY = Ny		OPPSETTYPE: 1 = Eksisterende stolpe 2 = Stolpe 60mm, med fundament 3 = Stolpe 89mm, med fundament 4 = NE - godkjent mast og fundament 5 = Monteres på... (brorekkverk, lysmast etc) HØYDE UNDERKANT SKILT: u/S = Underkant underskilt u/H = Underkant hovedskilt				

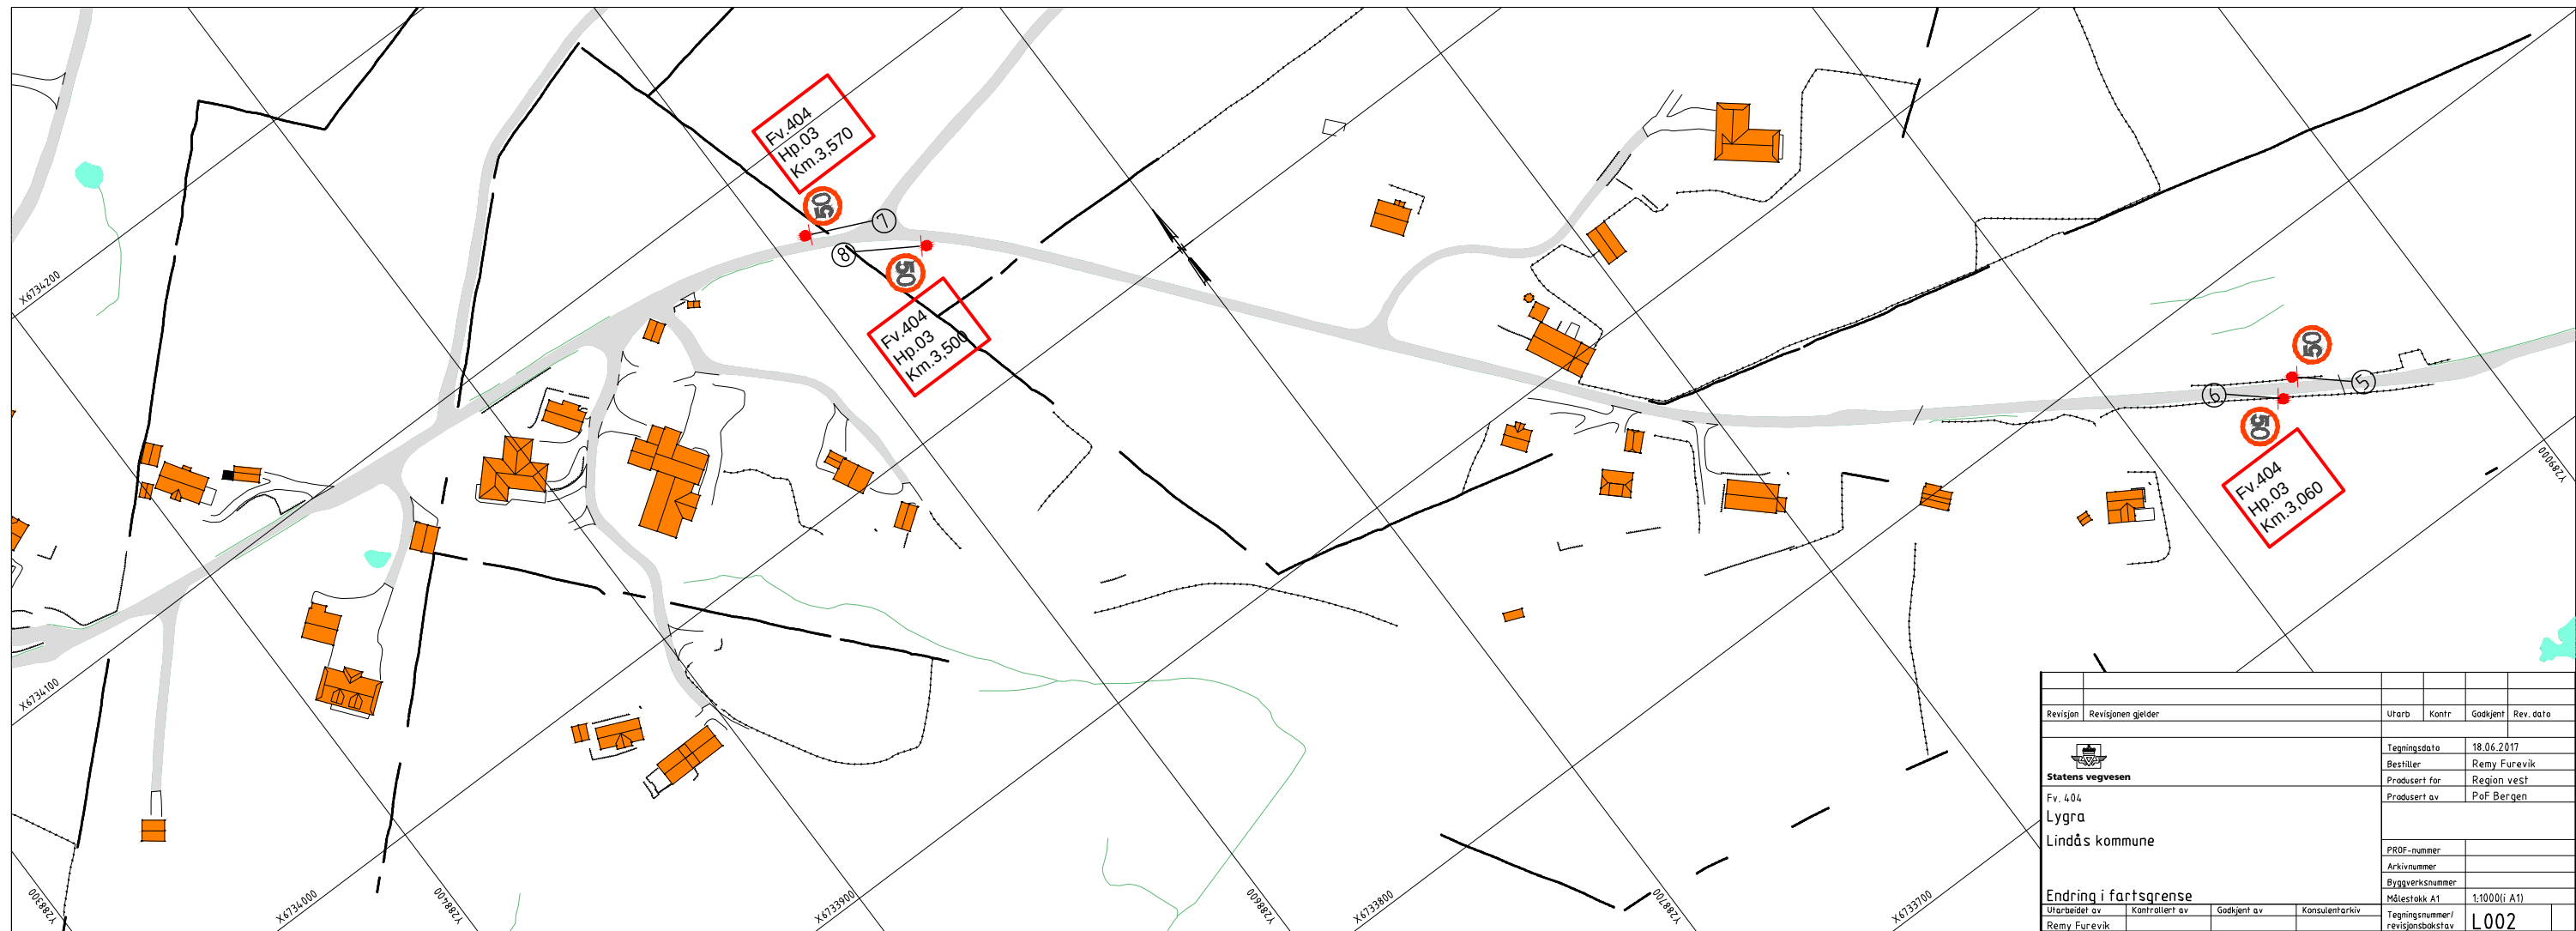

Revisjon	Revisjonen gjelder	Utdr.	Kontr.	Godkjent	Rev. dato
 Statens vegvesen Fv. 404 Lygra Lindås kommune		Tegningsdato: 18.06.2017 Bestiller: Remy Furevik Produsert for: Region vest Produsert av: PoF Bergen			
Endring i fartsgrense Utarbeidet av: Remy Furevik Kontrollert av: Godkjent av: Konsulentarkiv:		PRØF-nummer: Arkivnummer: Byggeværksnummer: Målestokk A1: 1:1000(i: A1) Tegningsnummer/ revisjonsbokstav: L002			


Posisjon	Skilt	Skiltnr.	Størrelse	Folie-klasse/Belysning	Plate		Oppsett		Høyde (underkant skilt)	Vedtak	Merknader	Posisjon	Skilt	Skiltnr.	Størrelse	Folie-klasse/Belysning	Plate		Oppsett		Høyde (underkant skilt)	Vedtak	Merknader	
					Type	Antall	Type	Antall									Type	Antall						
① ③		362.50	MS	2		2 - NY			2,0m u/H															
② ④		364.50	MS	2		2 - NY		3	2 - NY															
⑤ ⑥ ⑦ ⑧ ⑨ ⑩ ⑪ ⑫ ⑬ ⑭ ⑮		362.50	LS	2		11 - NY		3	11 - NY	2,0m u/H														

SYMBOLFORKLARING:		FOLIEKLASSE:		ANTALL:		OPPSETTYPE:	
	Nytt oppsett		Eksisterende oppsett	1, 2 eller 3	FJ = Fjernes	1 = Eksisterende stolpe	
	Skiltoppsett på stolpe			IB = Innvendig belyst	FL = Flyttes	2 = Stolpe 60mm, med fundament	
	Skiltoppsett på mast			UB = Utvendig belyst	NY = Ny	3 = Stolpe 89mm, med fundament	
	Tosidig skilt/to ensidige skilt på stolpe/mast			BP = Billedpunkt		4 = NE - godkjent mast og fundament	
	Helportal		Halvportal	FG = Fullgrafisk		5 = Monteres på... (brorekkverk, lysmast etc)	
	Posisjonsangivelse					HØYDE UNDERKANT SKILT:	
						u/S = Underkant underskilt	
						u/H = Underkant hovedskilt	

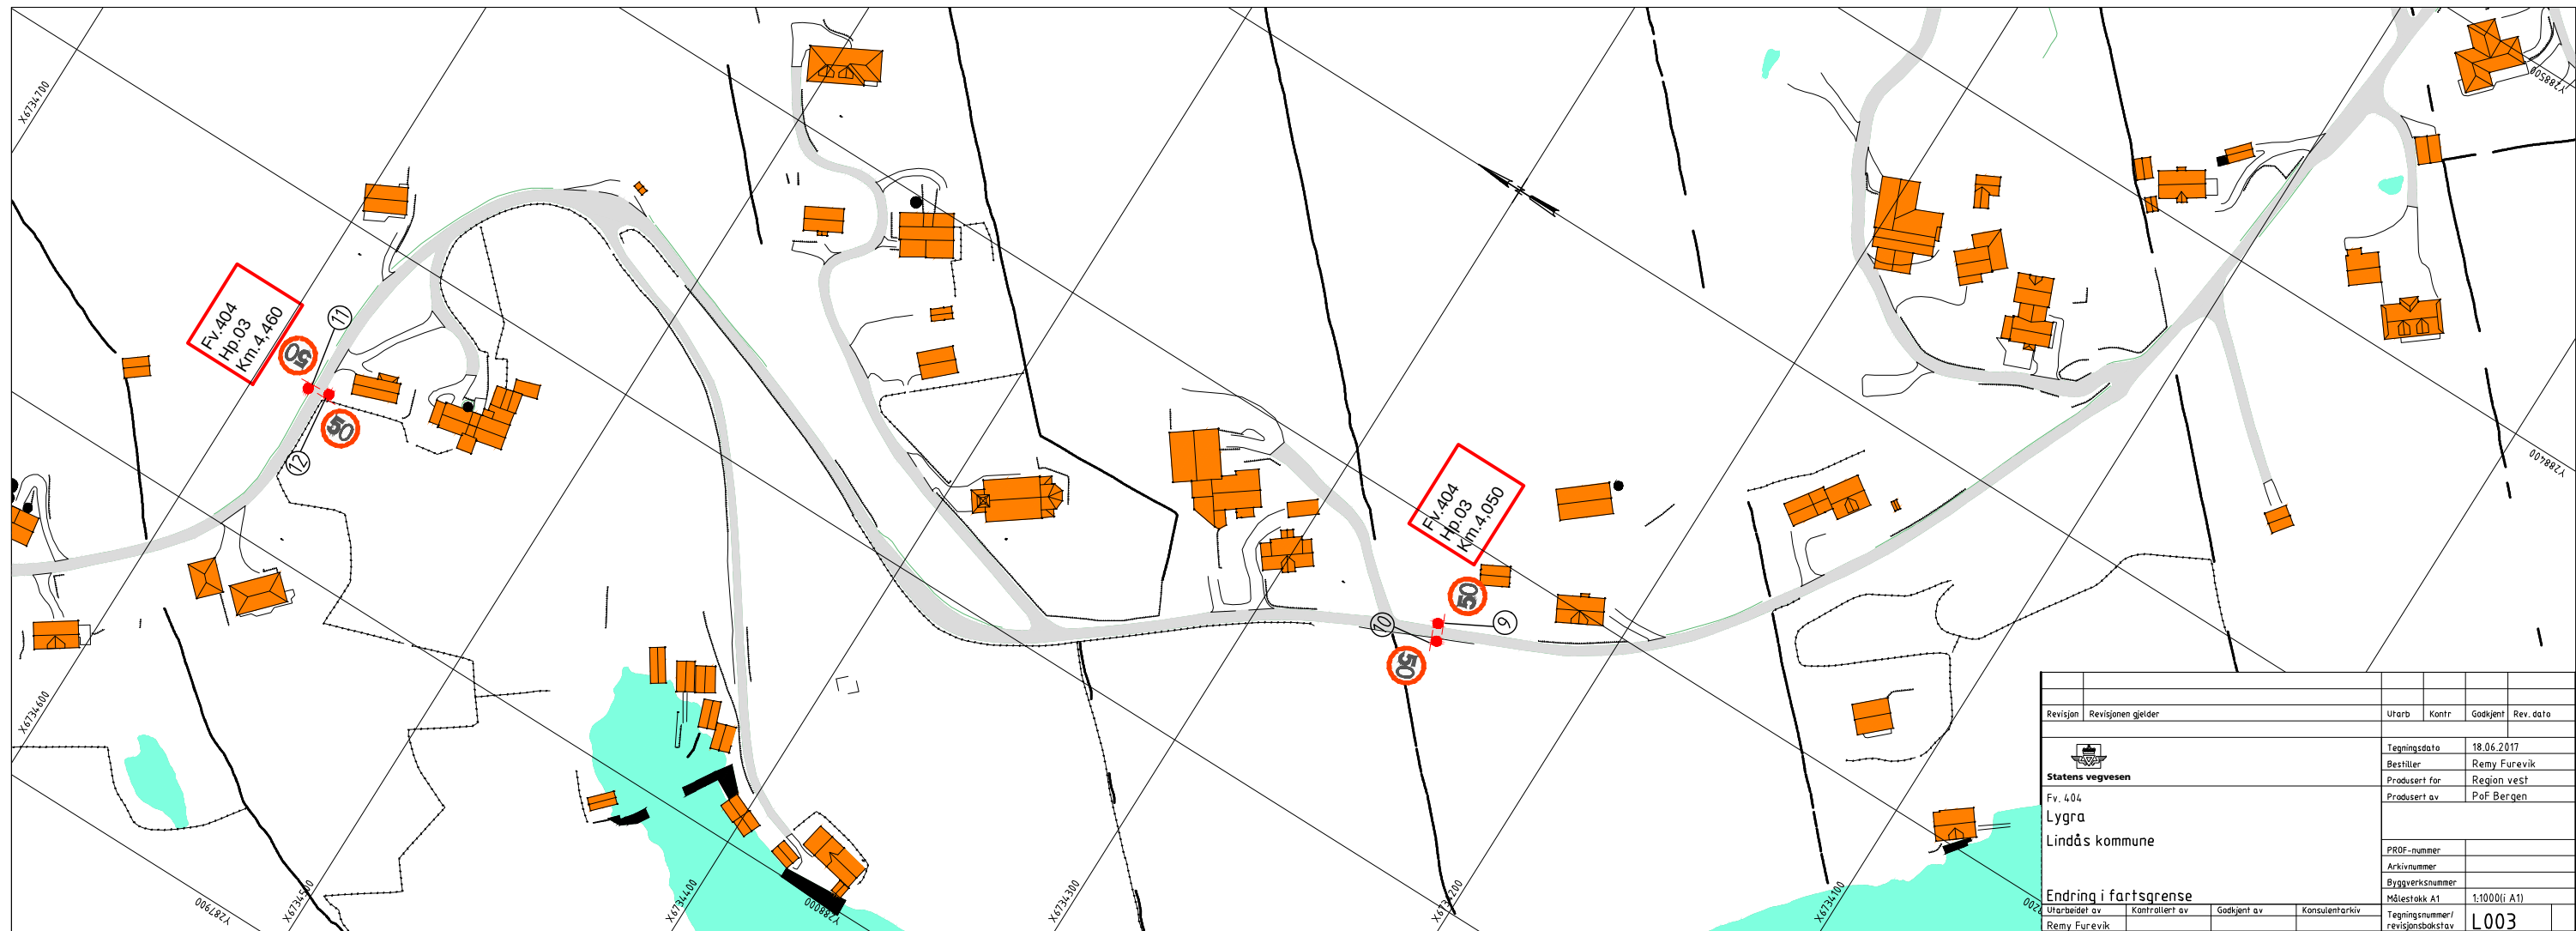

Revisjon	Revisjonen gjelder	Utb. Kontr.	Godkjent	Rev. dato
				18.06.2017
 Fv. 404 Lygra Lindås kommune		Bestiller	Remy Furevik	
		Produsert for	Region vest	
		Produsert av	PoF Bergen	
		PROF-nummer		
		Arkivnummer		
		Byggeværksnummer		
		Målestokk A1	1:1000(i A1)	
		Tegningsnummer/	revisjonsbokstav	
			L003	

Posisjon	Skilt	Skiltnr.	Størrelse	Folie-klasse/Belysning	Plate		Oppsett		Høyde (underkant skilt)	Vedtak	Merknader	Posisjon	Skilt	Skiltnr.	Størrelse	Folie-klasse/Belysning	Plate		Oppsett		Høyde (underkant skilt)	Vedtak	Merknader			
					Type	Antall	Type	Antall									Type	Antall	Type	Antall						
① ③		362.50	MS	2		2 - NY			2,0m u/H																	
② ④		364.50	MS	2		2 - NY		3	2 - NY																	
⑤ ⑥ ⑦ ⑧ ⑨ ⑩ ⑪ ⑫ ⑬ ⑭ ⑮		362.50	LS	2		11 - NY		3	11 - NY	2,0m u/H																
												SYMBOLFORKLARING: Nytt oppsett Eksisterende oppsett Skiltoppsett på stolpe Skiltoppsett på mast Tosidig skilt/to ensidige skilt på stolpe/mast Helportal Halvportal Posisjonsangivelse					FOLIEKLASSE: 1, 2 eller 3 IB = Innvendig belyst UB = Utvendig belyst BP = Billedpunkt FG = Fullgrafisk			ANTALL: FJ = Fjernes FL = Flyttes NY = Ny		OPPETTYPE: 1 = Eksisterende stolpe 2 = Stolpe 60mm, med fundament 3 = Stolpe 89mm, med fundament 4 = NE - godkjent mast og fundament 5 = Monteres på... (brorekkverk, lysmast etc) HØYDE UNDERKANT SKILT: u/S = Underkant underskilt u/H = Underkant hovedskilt				

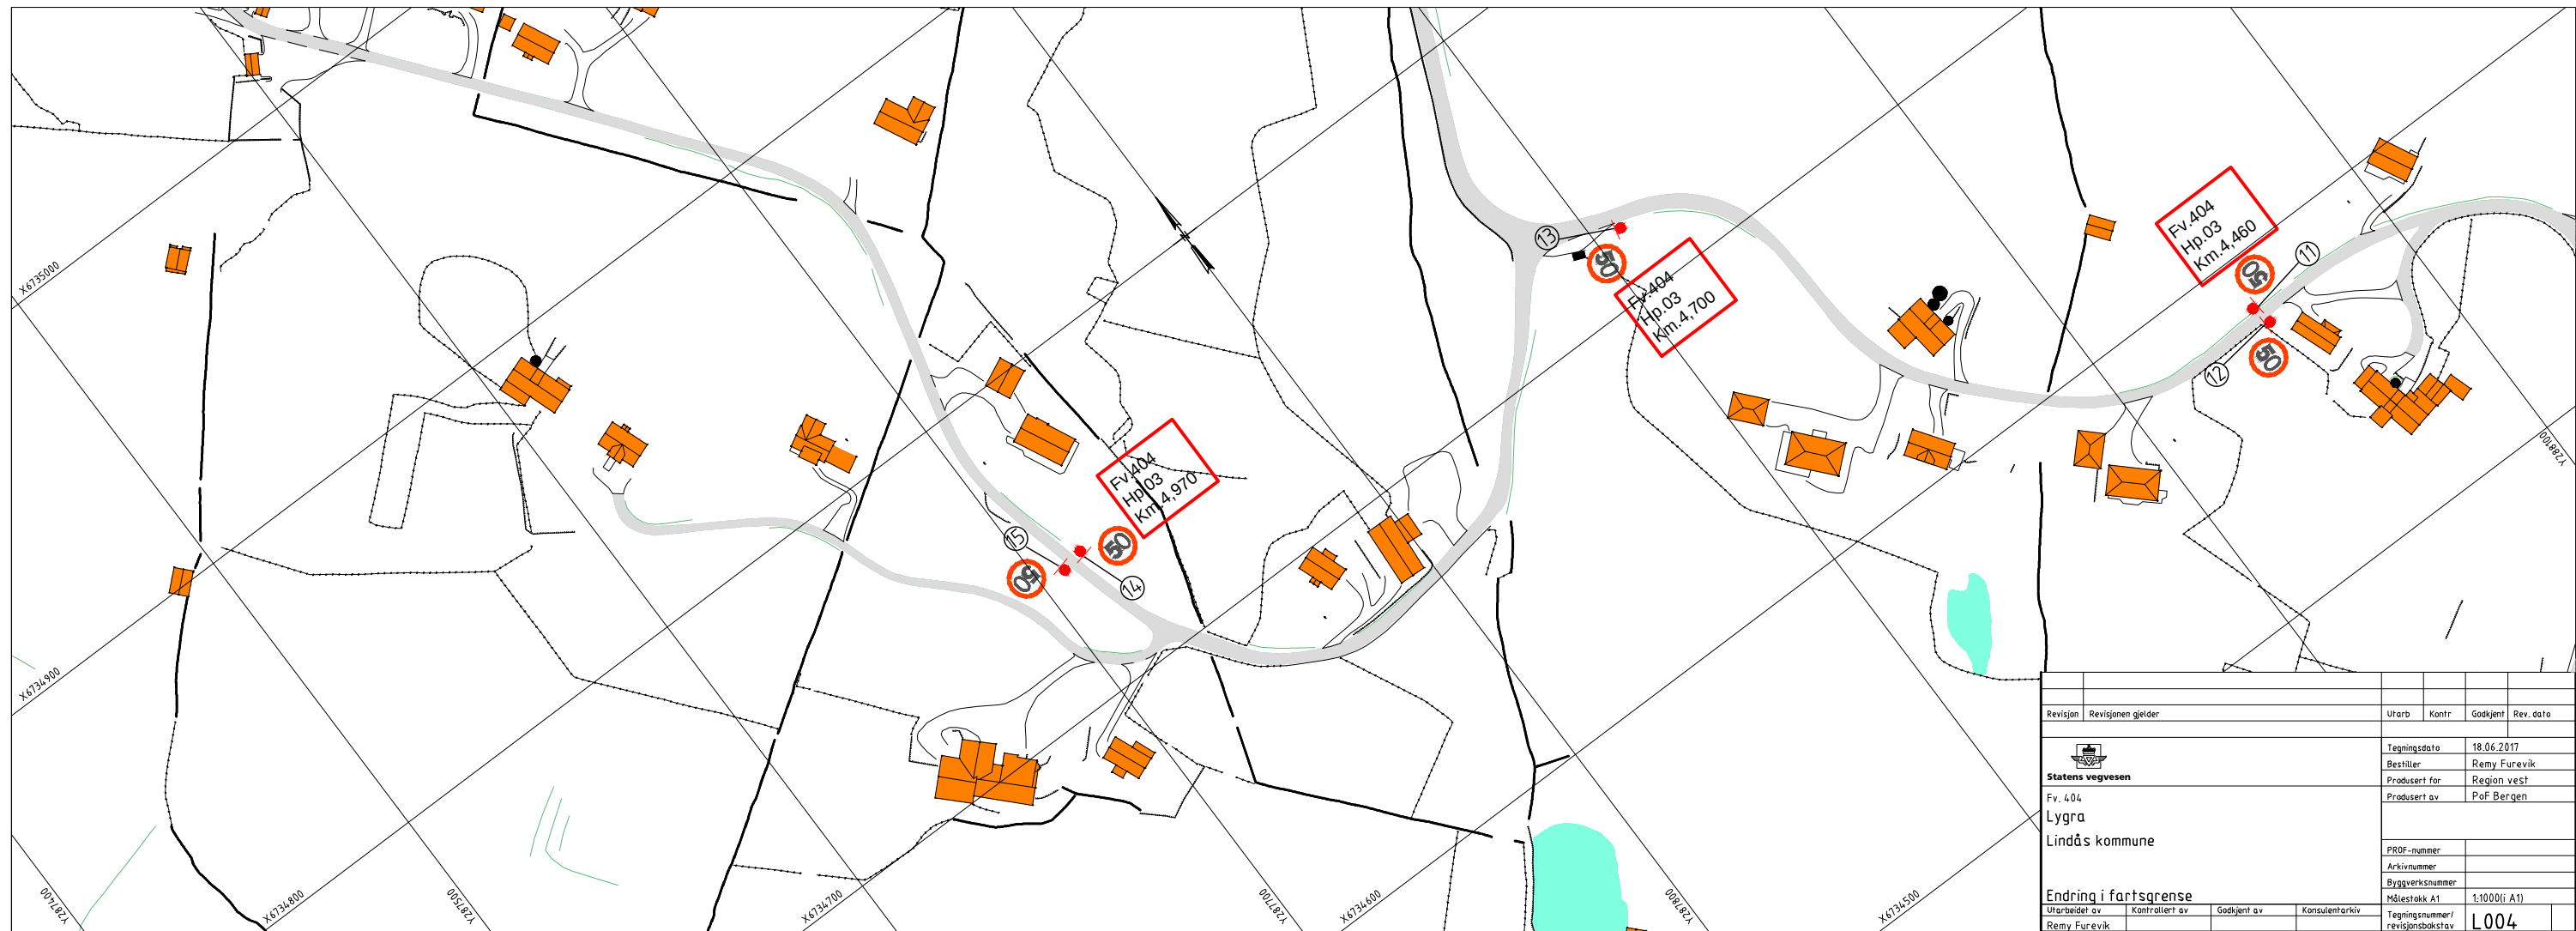

Revisjon	Revisjonen gjelder	Utarb	Kontr	Godkjent	Rev. dato
 Statens vegvesen Fv. 404 Lygra Lindås kommune		Tegningsdato: 18.06.2017 Bestiller: Remy Furevik Produsert for: Region vest Produsert av: PoF Bergen			
Endring i fartsgrense Utarbeidet av: Remy Furevik Kontrollert av: Godkjent av: Konsulentarkiv:		PROF-nummer: Arkivnummer: Byggeværksnummer: Målestokk A1: 1:1000(i: A1) Tegningsnummer/ revisjonsbokstav: L004			