

Nabovarsel

Sendes til berørte naboer og gjenboere

Ved riving skal kreditorer med pengeheftelser i eiendommen varsles, plan- og bygningsloven § 21-3

20-June-2017



LINDÅS KOMMUNE	
Klassering	
20.06.2017	
Ark. saksnr.	Løpenr.
Saksh.	Tilgangskode

Til

Lindås kommune
Kvernhusmyrane 20
5914 ISDALSTØ

Som eier/fester av

Gnr.	Bnr.	Eiendommens adresse
188	26	Kvernhusmyrane 20

Tiltak på eiendommen

Kommune	Gnr.	Bnr.	Adresse	Eier/fester
Lindås	188	135	Strandveien 67, 5914 ISDALSTØ	Frode Nygaard Knutsen

Det varsles herved om

Søknadstype	Tiltakstype	Næringsgruppekode	Formål
rammetillatelse	Påbygg Fasadeendring	X Bolig	bolig

Dispensasjonsøknad etter Plan-og bygningsloven Kapittel 19

Det søkes dispensasjon fra bestemmelsene i: Komm. vedtekter til plan- og bygningsloven, Vegloven
Begrunnelse for dispensasjon: Eiendommen ligger i enden av en kommunal blindveg

Nabovarselet gjelder

Det er tidligere sendt inn byggemelding med forslag til utvidelse av bolighus på G 188/135. Denne meldingen omhandler søknad om å benytte sokkeletasjen i tilbygg til utleie.

Tegninger er:

Situasjonsplan, plager for utvidelse, snitt og fasader

Arealdisponering

Planstatus mv.

Gjeldende plan	Navn på plan
Reguleringsplan	Eldre plan

Spørsmål og merknader vedrørende nabovarsel

Ansvarlig søker

navn

ABSOLUTT FORM - Rolf Hermansen

Kontaktperson

navn

e-postadresse

Telefon

Mobiltelefon

Rolf Annar Hermansen rolf.af@designfellesskapet.no 92622801 92622801

Merknadene sendes:

Eventuelle merknader skal være mottatt innen 2 uker etter at dette varsel er sendt. Ansvarlig søker/tiltakshaver skal sammen med søknad sende innkomne merknader og redegjøre for eventuelle endringer.

Nabovarsel

Sendes til berørte naboer og gjenboere

Ved riving skal kreditorer med pengeheftelser i eiendommen varsles, plan- og bygningsloven § 21-3



Navn ABSOLUTT FORM - Rolf Hermansen Postadresse Bredsgården 2 E, 5003 BERGEN e-postadresse rolf.af@designfellesskapet.no

Vedlegg

Vedleggstype	Gruppe	Beskrivelse av vedlegget
Kvittering for nabovarsel	C	
Situasjonskart	F	
Tegning eksisterende fasade	E	
Tegning eksisterende plan	E	
Tegning ny fasade	E	
Tegning ny plan	E	
Tegning ny snitt	E	
Redegjørelse - estetikk	F	

Signering

Ansvarlig søker/Tiltakshaver


Sted Bergen



Dato 15.06.2017


Signatur 


Gjentas med blokkbokstaver

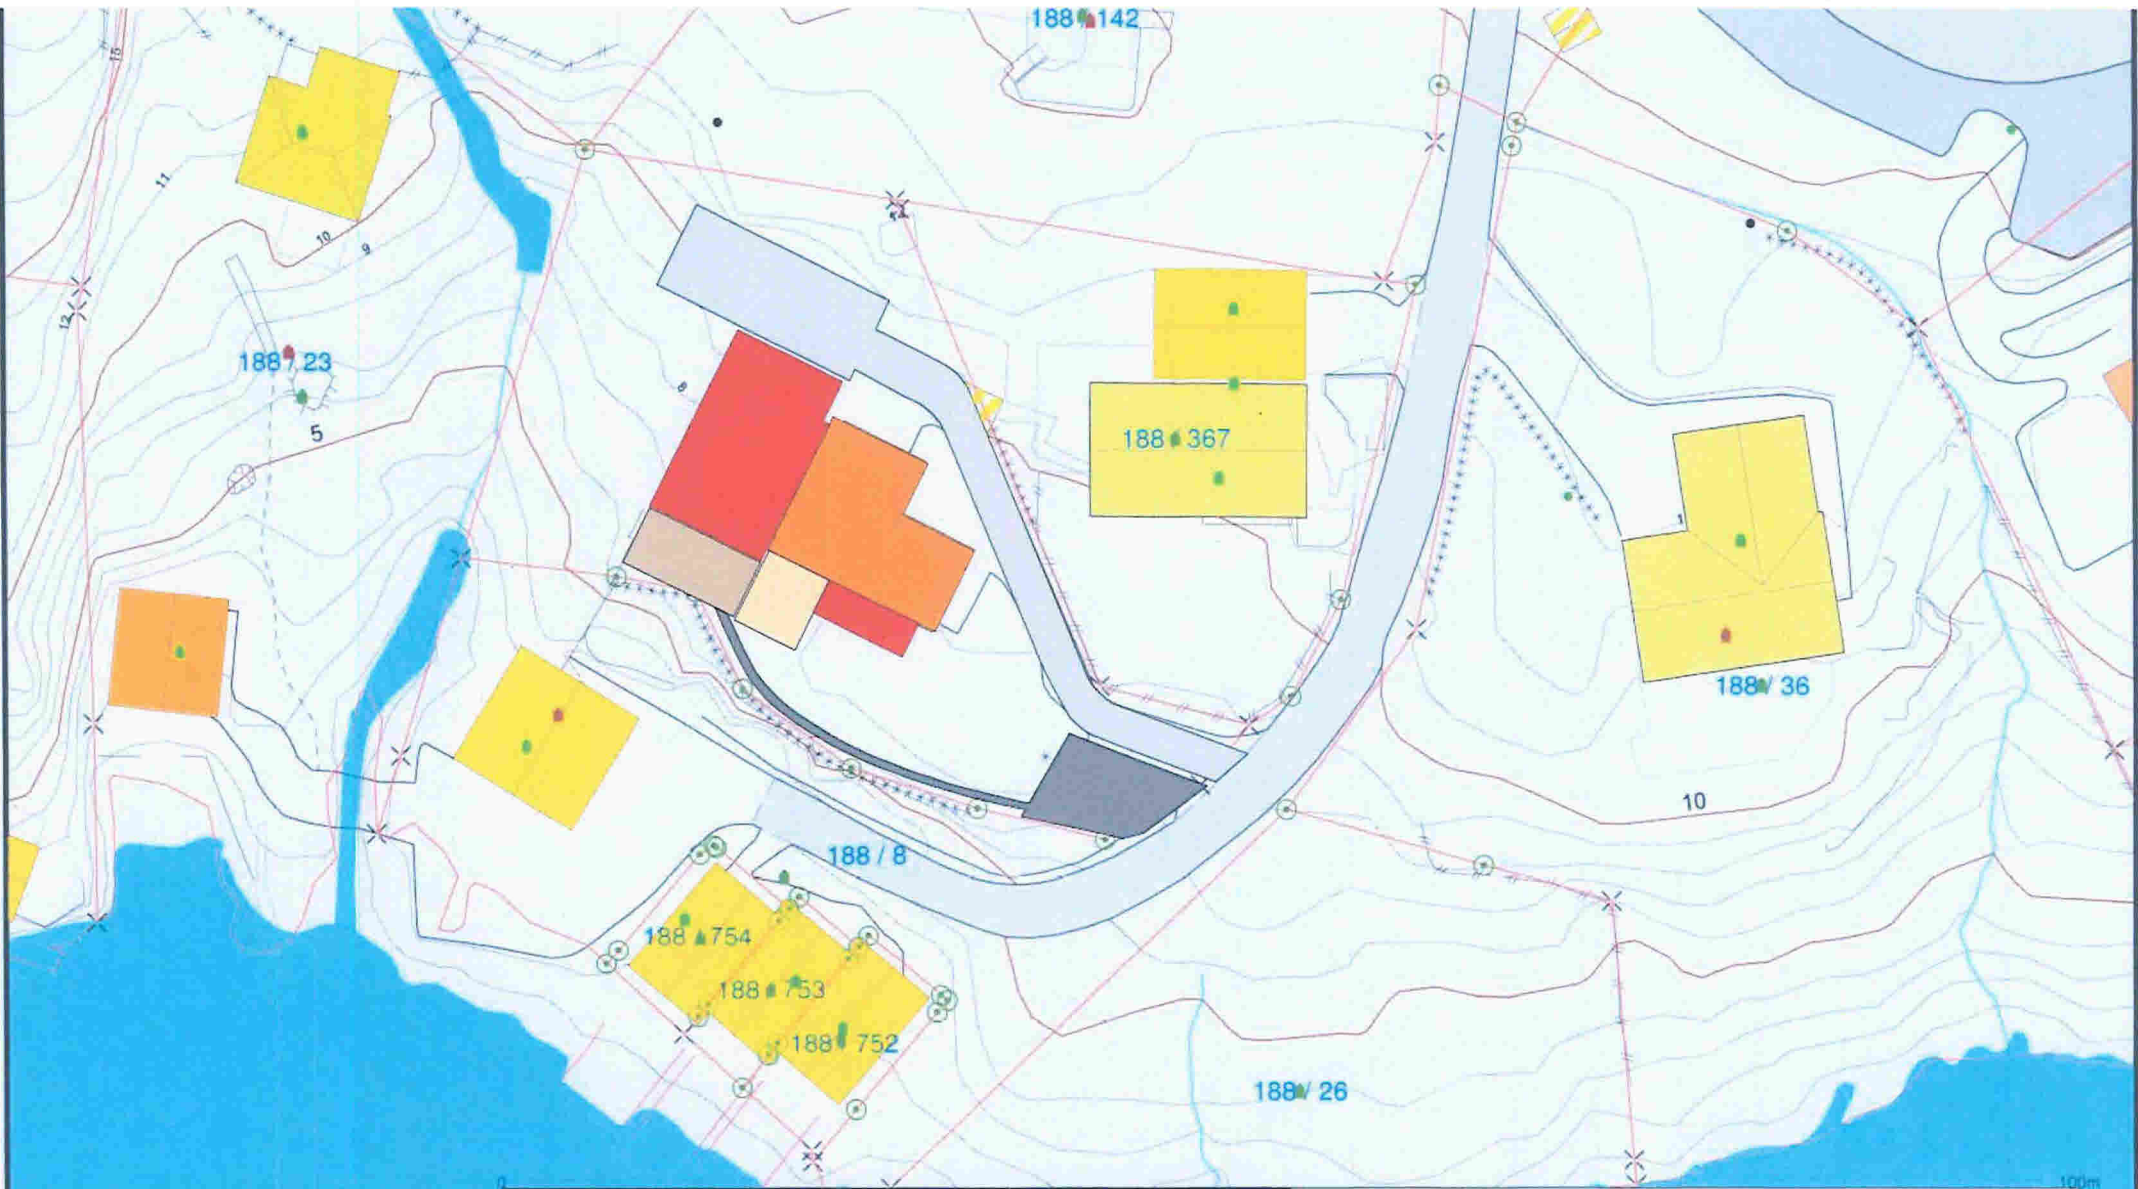
ROLF HERMANSEN




<ul style="list-style-type: none"> Målte Grenser Registrerte Grenser Udefinert grenser Terrengmålte grense Konstruert grensepunkt Bolig Bustad m/leilighet 	<ul style="list-style-type: none"> Våningshus Større bustader Hytte/feriehuis Garasje/uthus Industri/lager Andre bygg 	<ul style="list-style-type: none"> EKSISTERENDE BYGG TILBYGG UTEPLASS EIER 	<ul style="list-style-type: none"> UTEPLASS LEIETAKER KJØREVEI, SNU- OG PARKERING EIER SNU- PARKERING OG GANGVEI, LEIETAKER 		<p>Lindås kommune Byggesak</p>	
<p>Beliggenhet og høyder må oppfattes som orienterende.</p>				<p>Utvalgt dato: 2013.07.10 Utvalgt stamme: liin</p>	<p>gbnr 188/135</p>	<p>Målestokk 1:500</p>

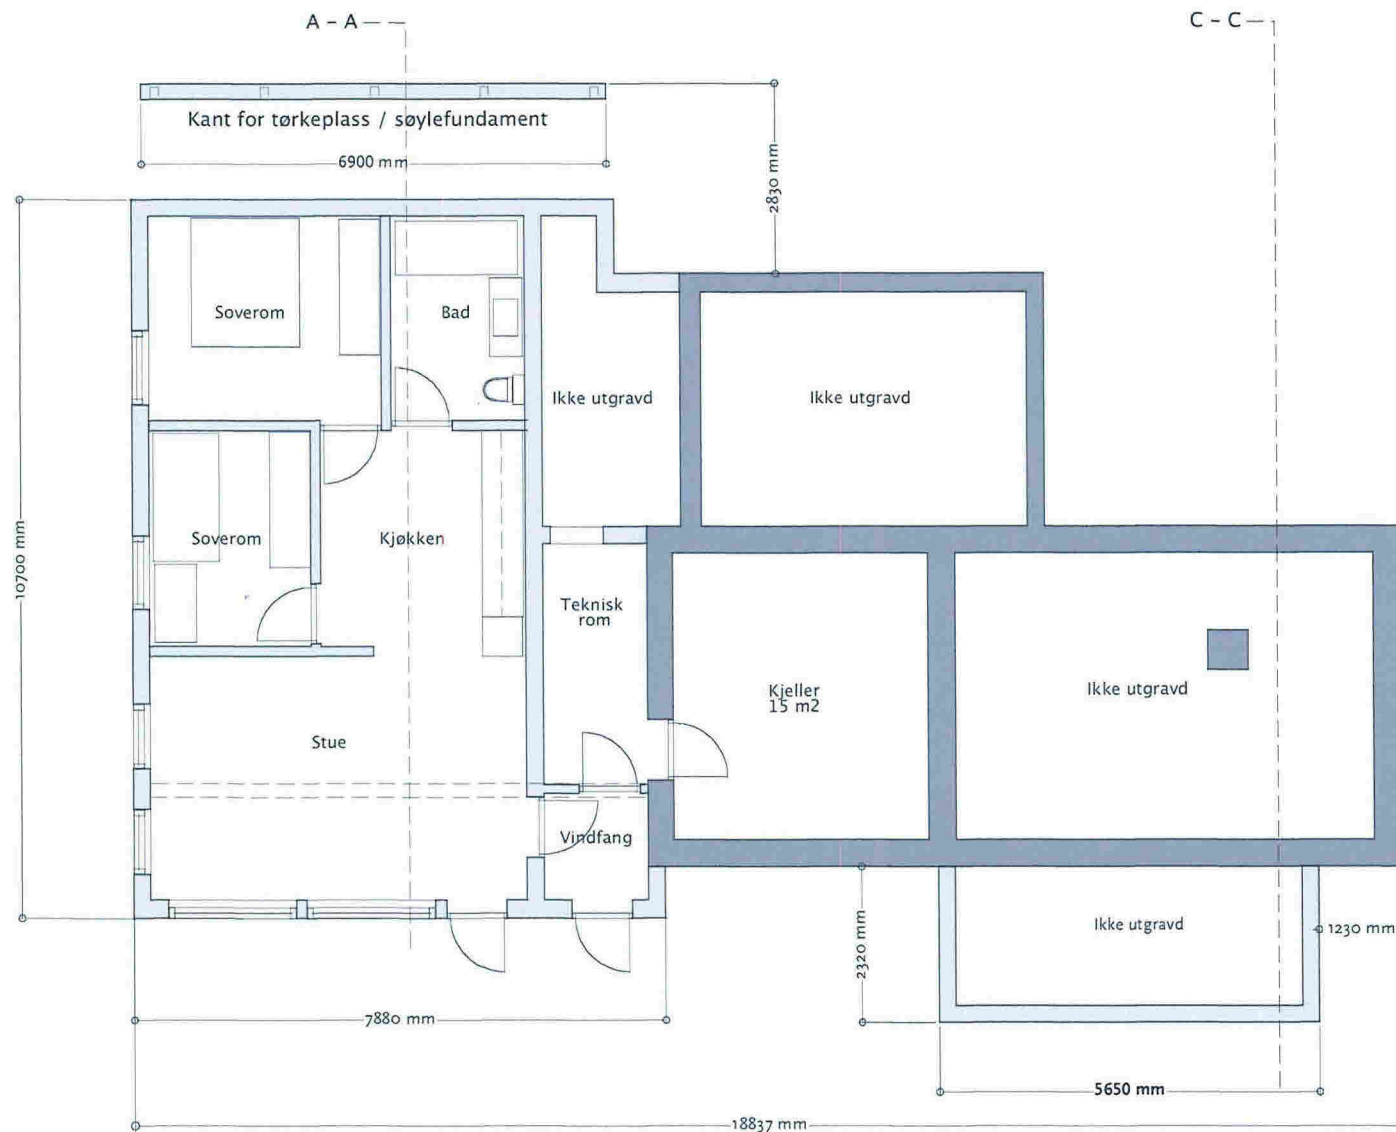


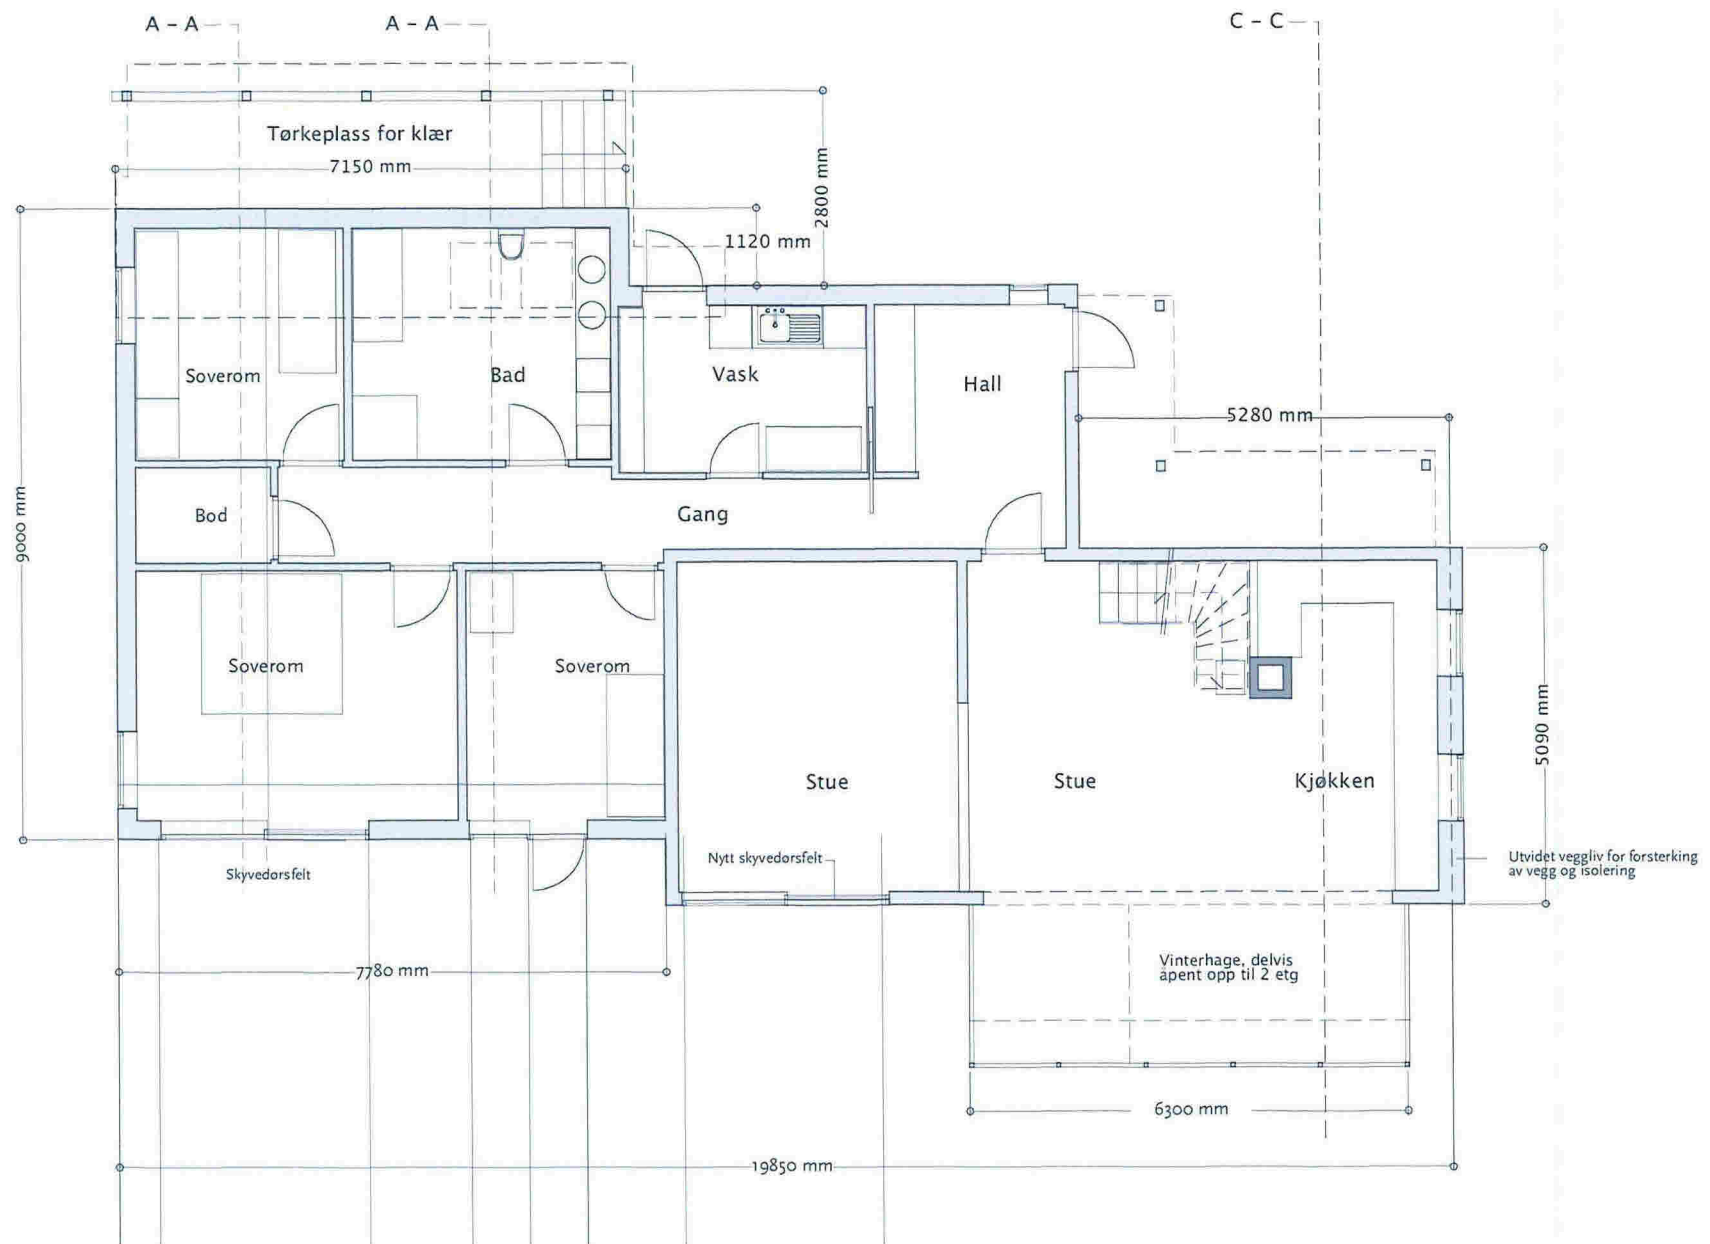

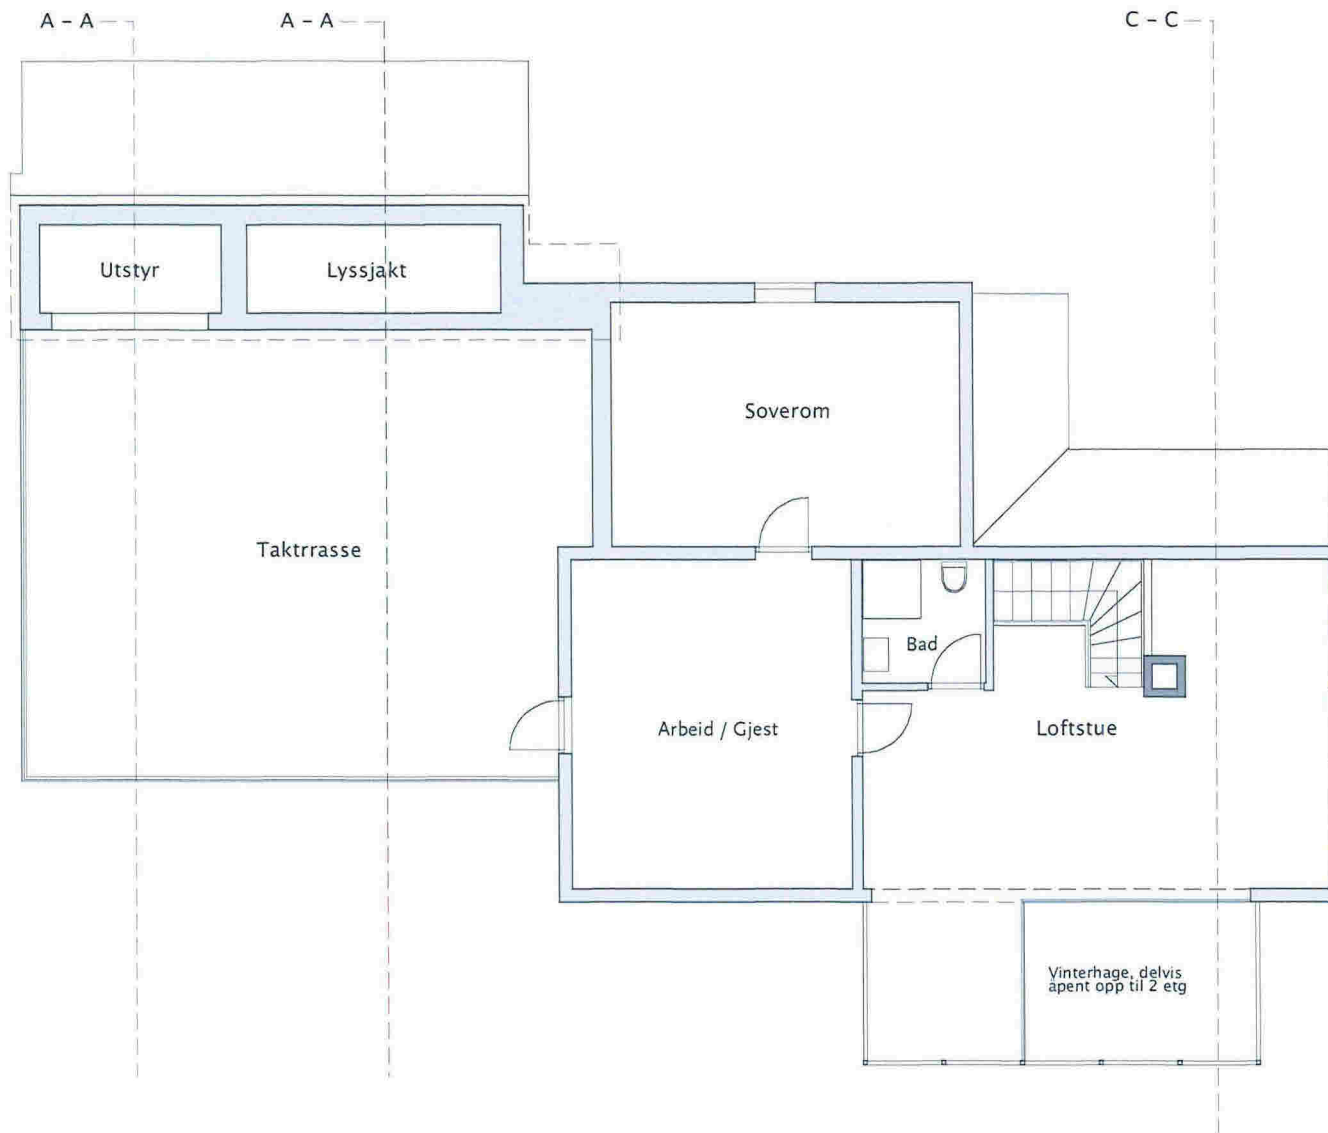

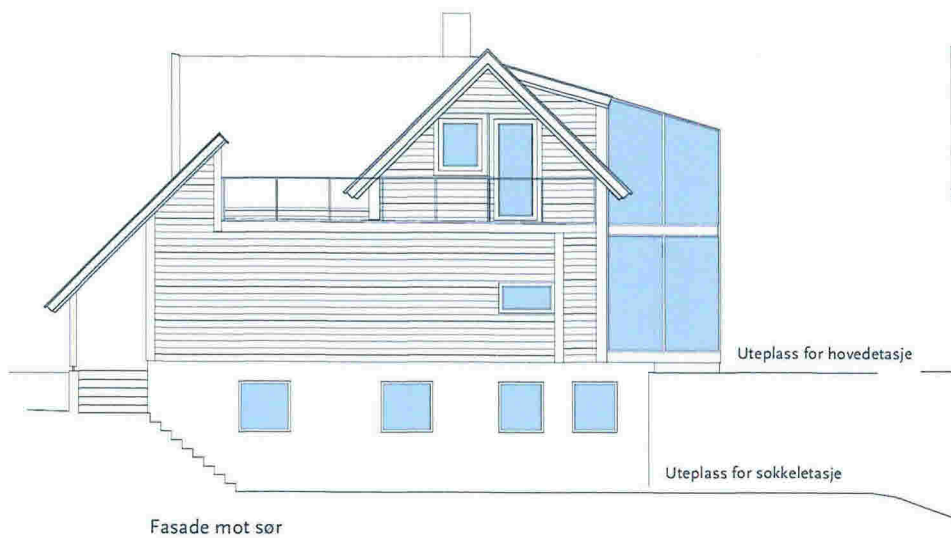


Fasade mot sør

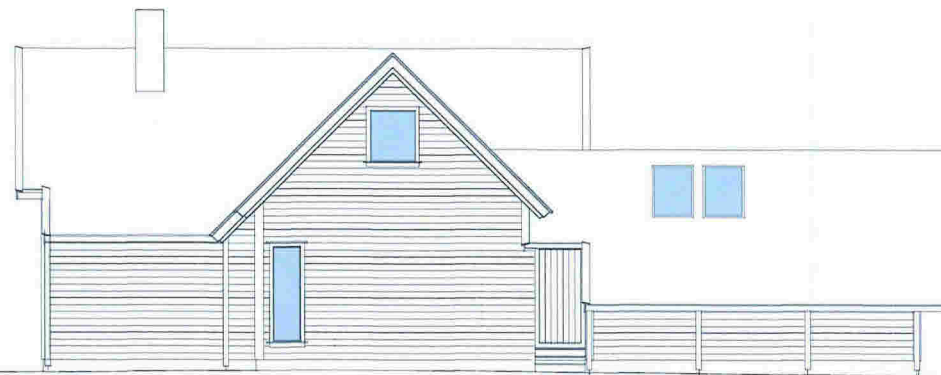

Fasade mot vest



Fasade mot nord

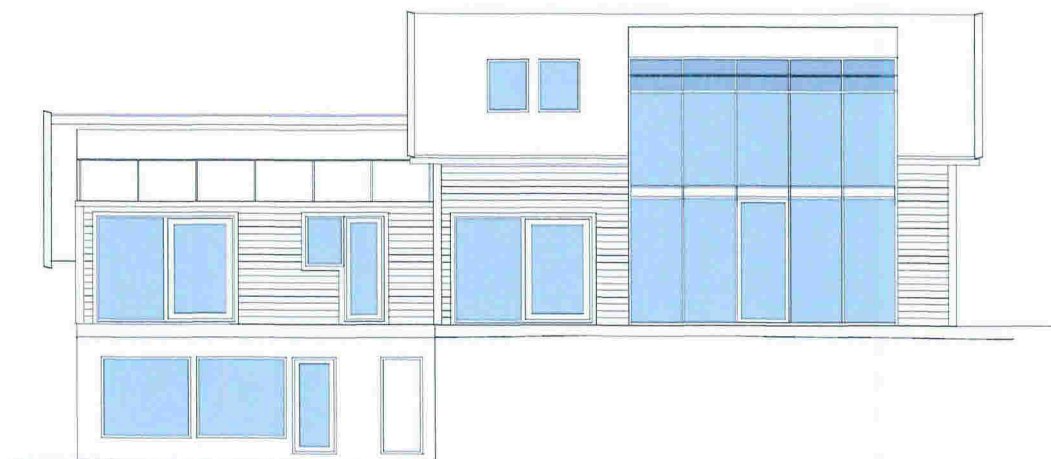

Fasade mot øst