

Nabovarsel

Sendes til berørte naboer og gjenboere

Ved riving skal kreditorer med pengeheftelser i eiendommen varsles, plan- og bygningsloven § 21-3



Til
Lindås kommune Kvernhusmyrane 20 5914 ISDALSTØ

Som eier/fester av
Gnr. Bnr. Eiendommens adresse 188 8 Kvernhusmyrane 20

Tiltak på eiendommen
Kommune Gnr. Bnr. Adresse Eier/fester Lindås 188 135 Strandveien 67, 5914 ISDALSTØ Frode Nygaard Knutsen

Det varsles herved om
Søknadstype Tiltakstype Næringsgruppekode Formål rammetillatelse Påbygg Fasadeendring X Bolig bolig
Dispensasjonsøknad etter Plan-og bygningsloven Kapittel 19 Det søkes dispensasjon fra bestemmelsene i: Komm. vedtekter til plan- og bygningsloven, Vegloven Begrunnelse for dispensasjon: Eiendommen ligger i enden av en kommunal blindveg

Nabovarselet gjelder
Det er tidligere sendt inn byggemelding med forslag til utvidelse av bolighus på G 188/135. Denne meldingen omhandler søknad om å benytte sokkeletasjen i tilbygg til utleie. Tegninger er: Situasjonsplan, plager for utvidelse, snitt og fasader

Arealdisponering
Planstatus mv. Gjeldende plan Navn på plan Reguleringsplan Eldre plan

Spørsmål og merknader vedrørende nabovarsel
Ansvarlig søker navn ABSOLUTT FORM - Rolf Hermansen
Kontaktperson navn e-postadresse Telefon Mobiltelefon Rolf Annar Hermansen rolf.af@designfelleskapet.no 92622801 92622801
Merknadene sendes: Eventuelle merknader skal være mottatt innen 2 uker etter at dette varsel er sendt. Ansvarlig søker/tiltakshaver skal sammen med søknad sende innkomne merknader og redegjøre for eventuelle endringer.

Nabovarsel

Sendes til berørte naboer og gjenboere

Ved riving skal kreditorer med pengeheftelser i eiendommen varsles, plan- og bygningsloven § 21-3



Navn ABSOLUTT FORM - Rolf Hermansen Postadresse Bredsgården 2 E, 5003 BERGEN e-postadresse rolf.af@designfelleskapet.no

Vedlegg

Vedleggstype	Gruppe	Beskrivelse av vedlegget
Kvittering for nabovarsel	C	
Situasjonskart	F	
Tegning eksisterende fasade	E	
Tegning eksisterende plan	E	
Tegning ny fasade	E	
Tegning ny plan	E	
Tegning ny snitt	E	
Redegjørelse - estetikk	F	

Signering

Ansvarlig søker/Tiltakshaver

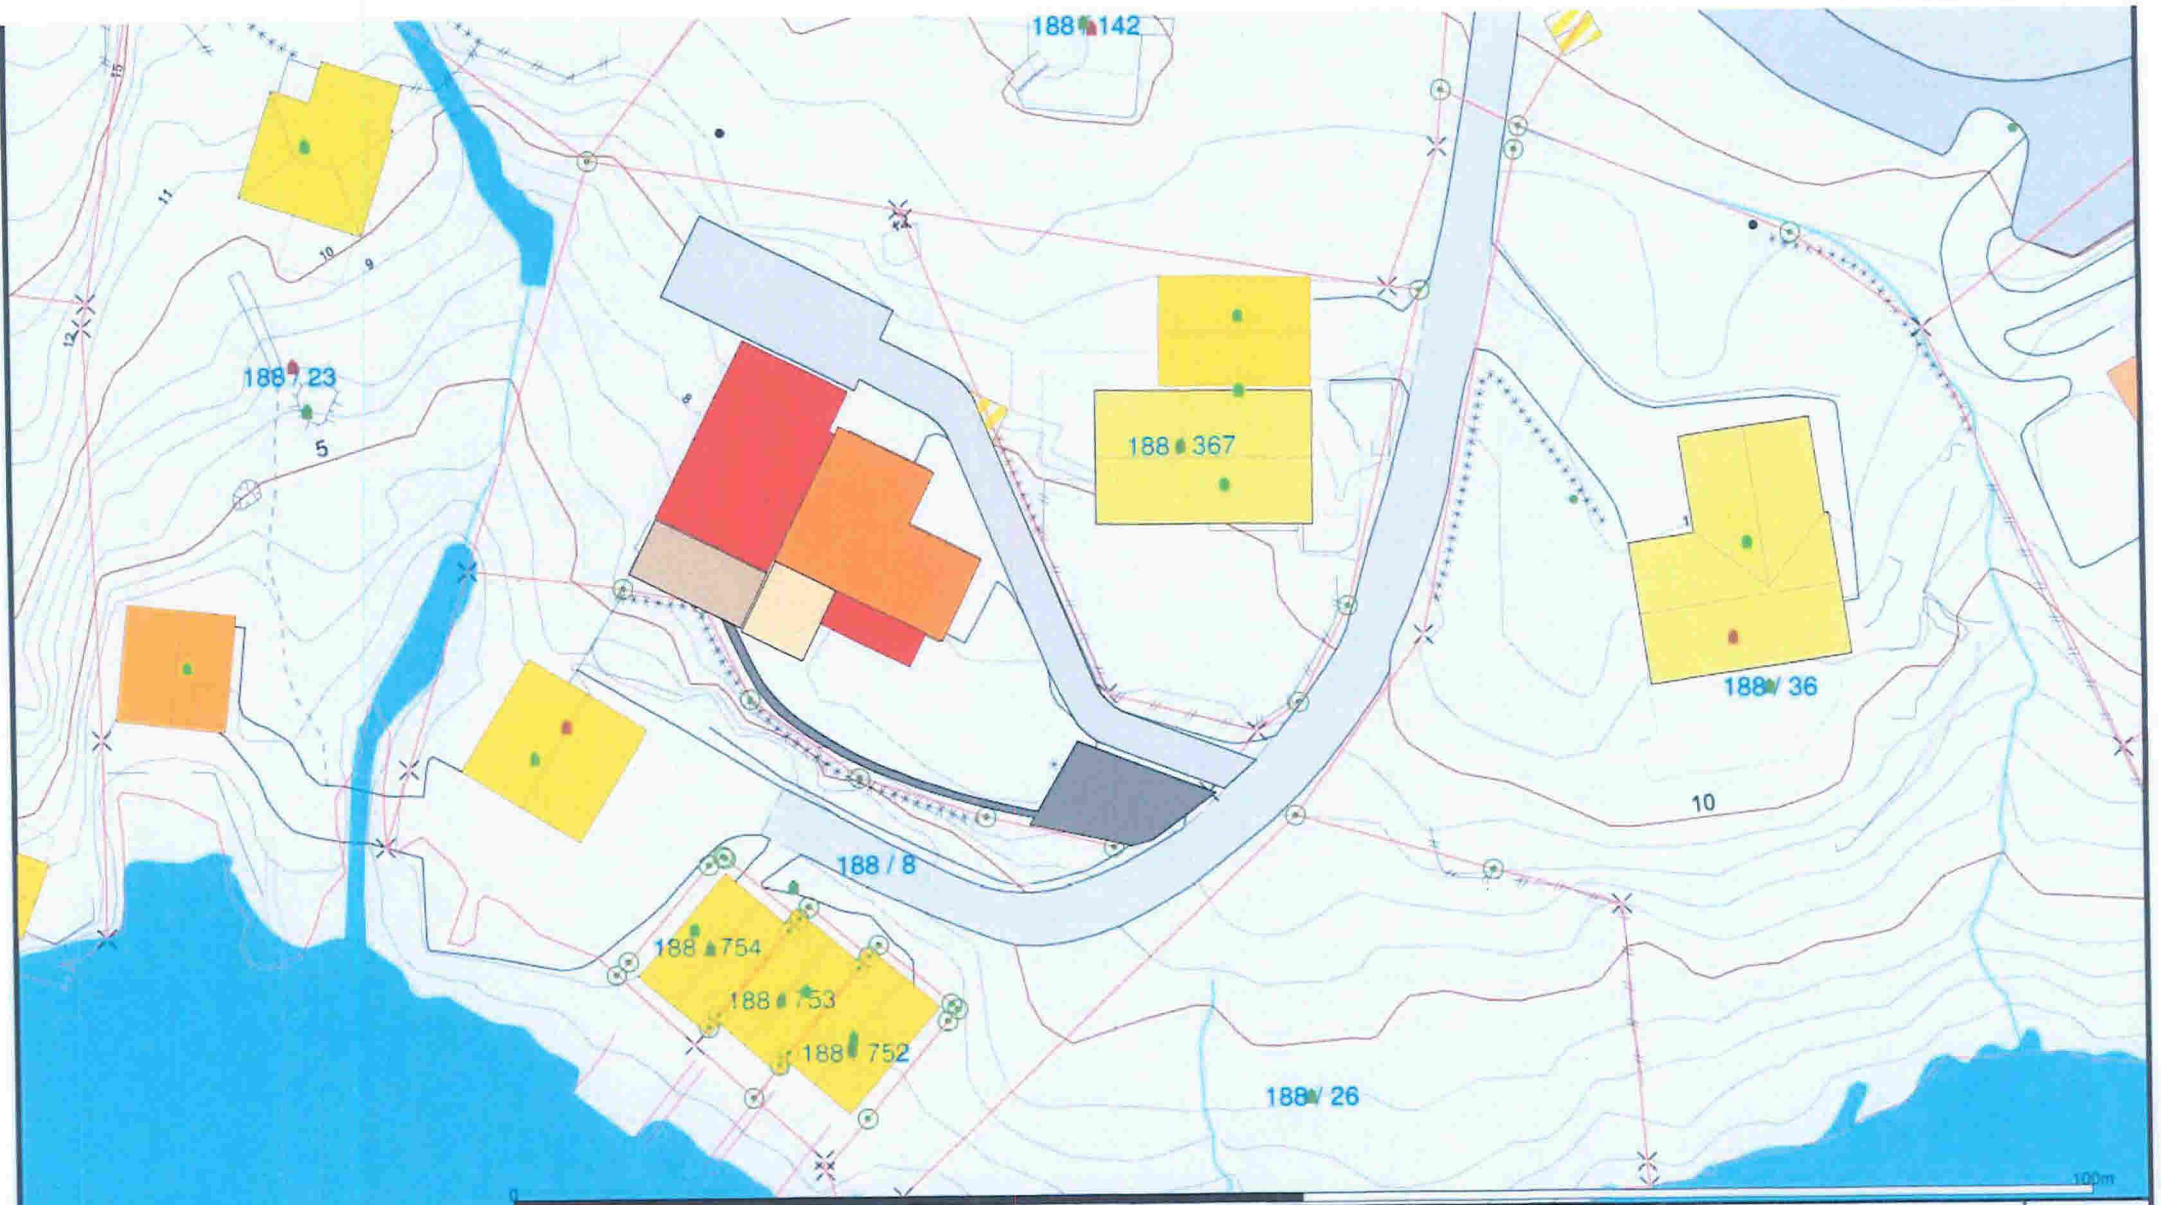
Sted Bergen



Dato 15.06.2017

Signatur Rolf Hermansen

Gjentas med blokkbokstaver

ROLF HERMANSEN



<ul style="list-style-type: none"> Målte Grenser Registrerte Grenser Udefinert grenser Terengmålte grense Konstruert grensepunkt Bolig Bustad m/leilighet 	<ul style="list-style-type: none"> Våningshus Større bustader Hytte/feriehus Garasje/uthus Industri/lager Andre bygg 	<ul style="list-style-type: none"> EKSISTERENDE BYGG TILBYGG UTEPLASS EIER 	<ul style="list-style-type: none"> UTEPLASS LEIETAKER KJØREVEI, SNU- OG PARKERING EIER SNU- PARKERING OG GANGVEI, LEIETAKER 		<p>Lindås kommune Byggesak</p>	 <p>Målestokk 1:500</p>
<p>Beliggenhet og høyder må oppfattes som orienterende.</p>				<p>Dato: 2013.07.10</p> <p>Sign: liin</p>	<p>gbnr 188/135</p>	

